
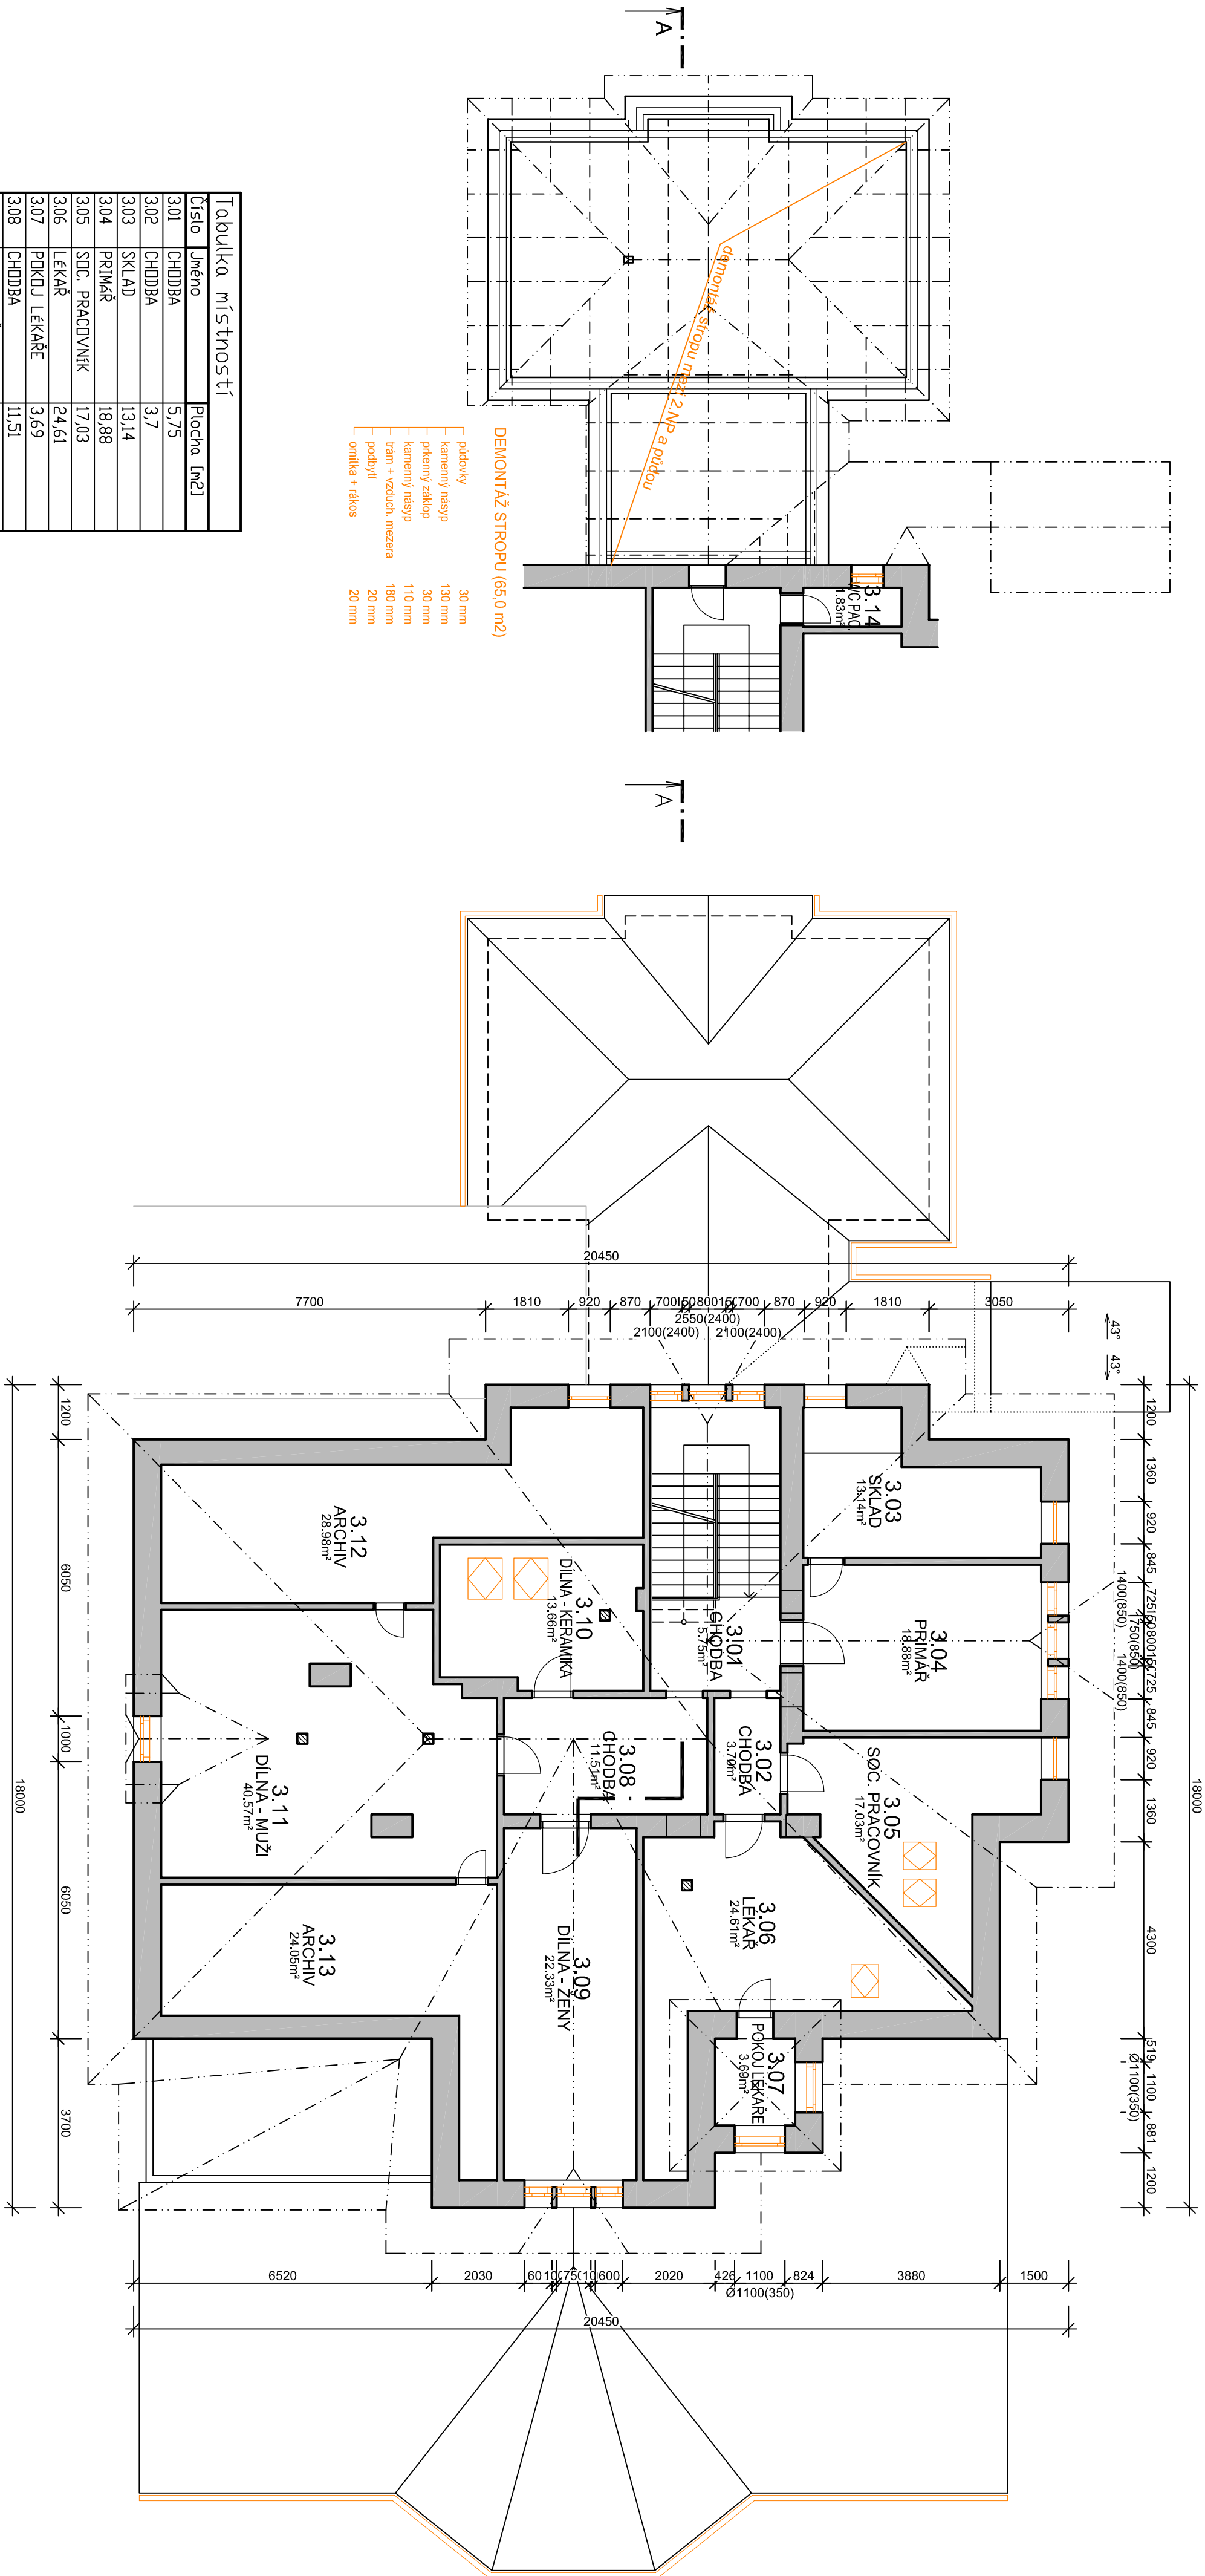


PŮDORYS 3.NP - STÁVAJÍCÍ STAV

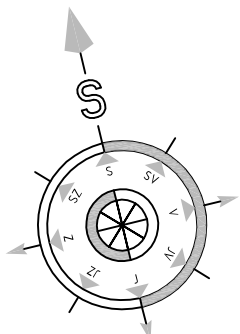

DEMONTÁŽ STROPU (65,0 m²)

- plátokky 30 mm
- kamený nášyp 130 mm
- písečný záklap 30 mm
- kamený nášyp 110 mm
- travní + vzduch, mezera 180 mm
- podvýř 20 mm
- omítka + rákos 20 mm

Tabulka místností	
Číslo	Jméno
Plocha [m ²]	
3.01	CHODBA
3.02	CHODBA
3.03	SKLAD
3.04	PRIMAR
3.05	SDC, PRACOVNIK
3.06	LEKAR
3.07	POKJ LEKARE
3.08	CHODBA
3.09	DILNA – ŽENY
3.10	DILNA – KERAMIKA
3.11	DILNA – MUZI
3.12	ARCHIV
3.13	ARCHIV
3.14	WC PAC

Celková plocha [m²]: 229,73

LEGENDA

BOURANÉ KONSTRUKCE

±0,000=425,200 m.n.m.

Výpracoval:		Zodpovědný projektant:		Hlavní inženýr projektu:	
ING. Antonín MADVOŘNÍK		ING. Jaroslav DVOŘÁK		ING. Jaroslav DVOŘÁK	
Místo stavby: Za Kopeckým 353, Žamberk 564 01		Investor: Pardubický kraj, Komenského náměstí 125 532 11 Pardubice		Sml. s.r.o. IČ: 286 14 878	
Acce: Realizace úspor energie – ALBERTINUM Žamberk		Formát: 6,44		Datum: 03/2022	
– Albertova vila		Stupeň: DPS		Zak. č.: 190804	
Objekt: SO 01 ALBERTOVA VILA		Výkres: D.1.1.1 ARCHITEKTONICKO-STAVEBNÍ ŘEŠENÍ		Č.v. D.1.1.1.4	
PŮDORYS 3.NP - STÁVAJÍCÍ STAV					