


PŮDORYS STŘECHY - NOVÝ STAV

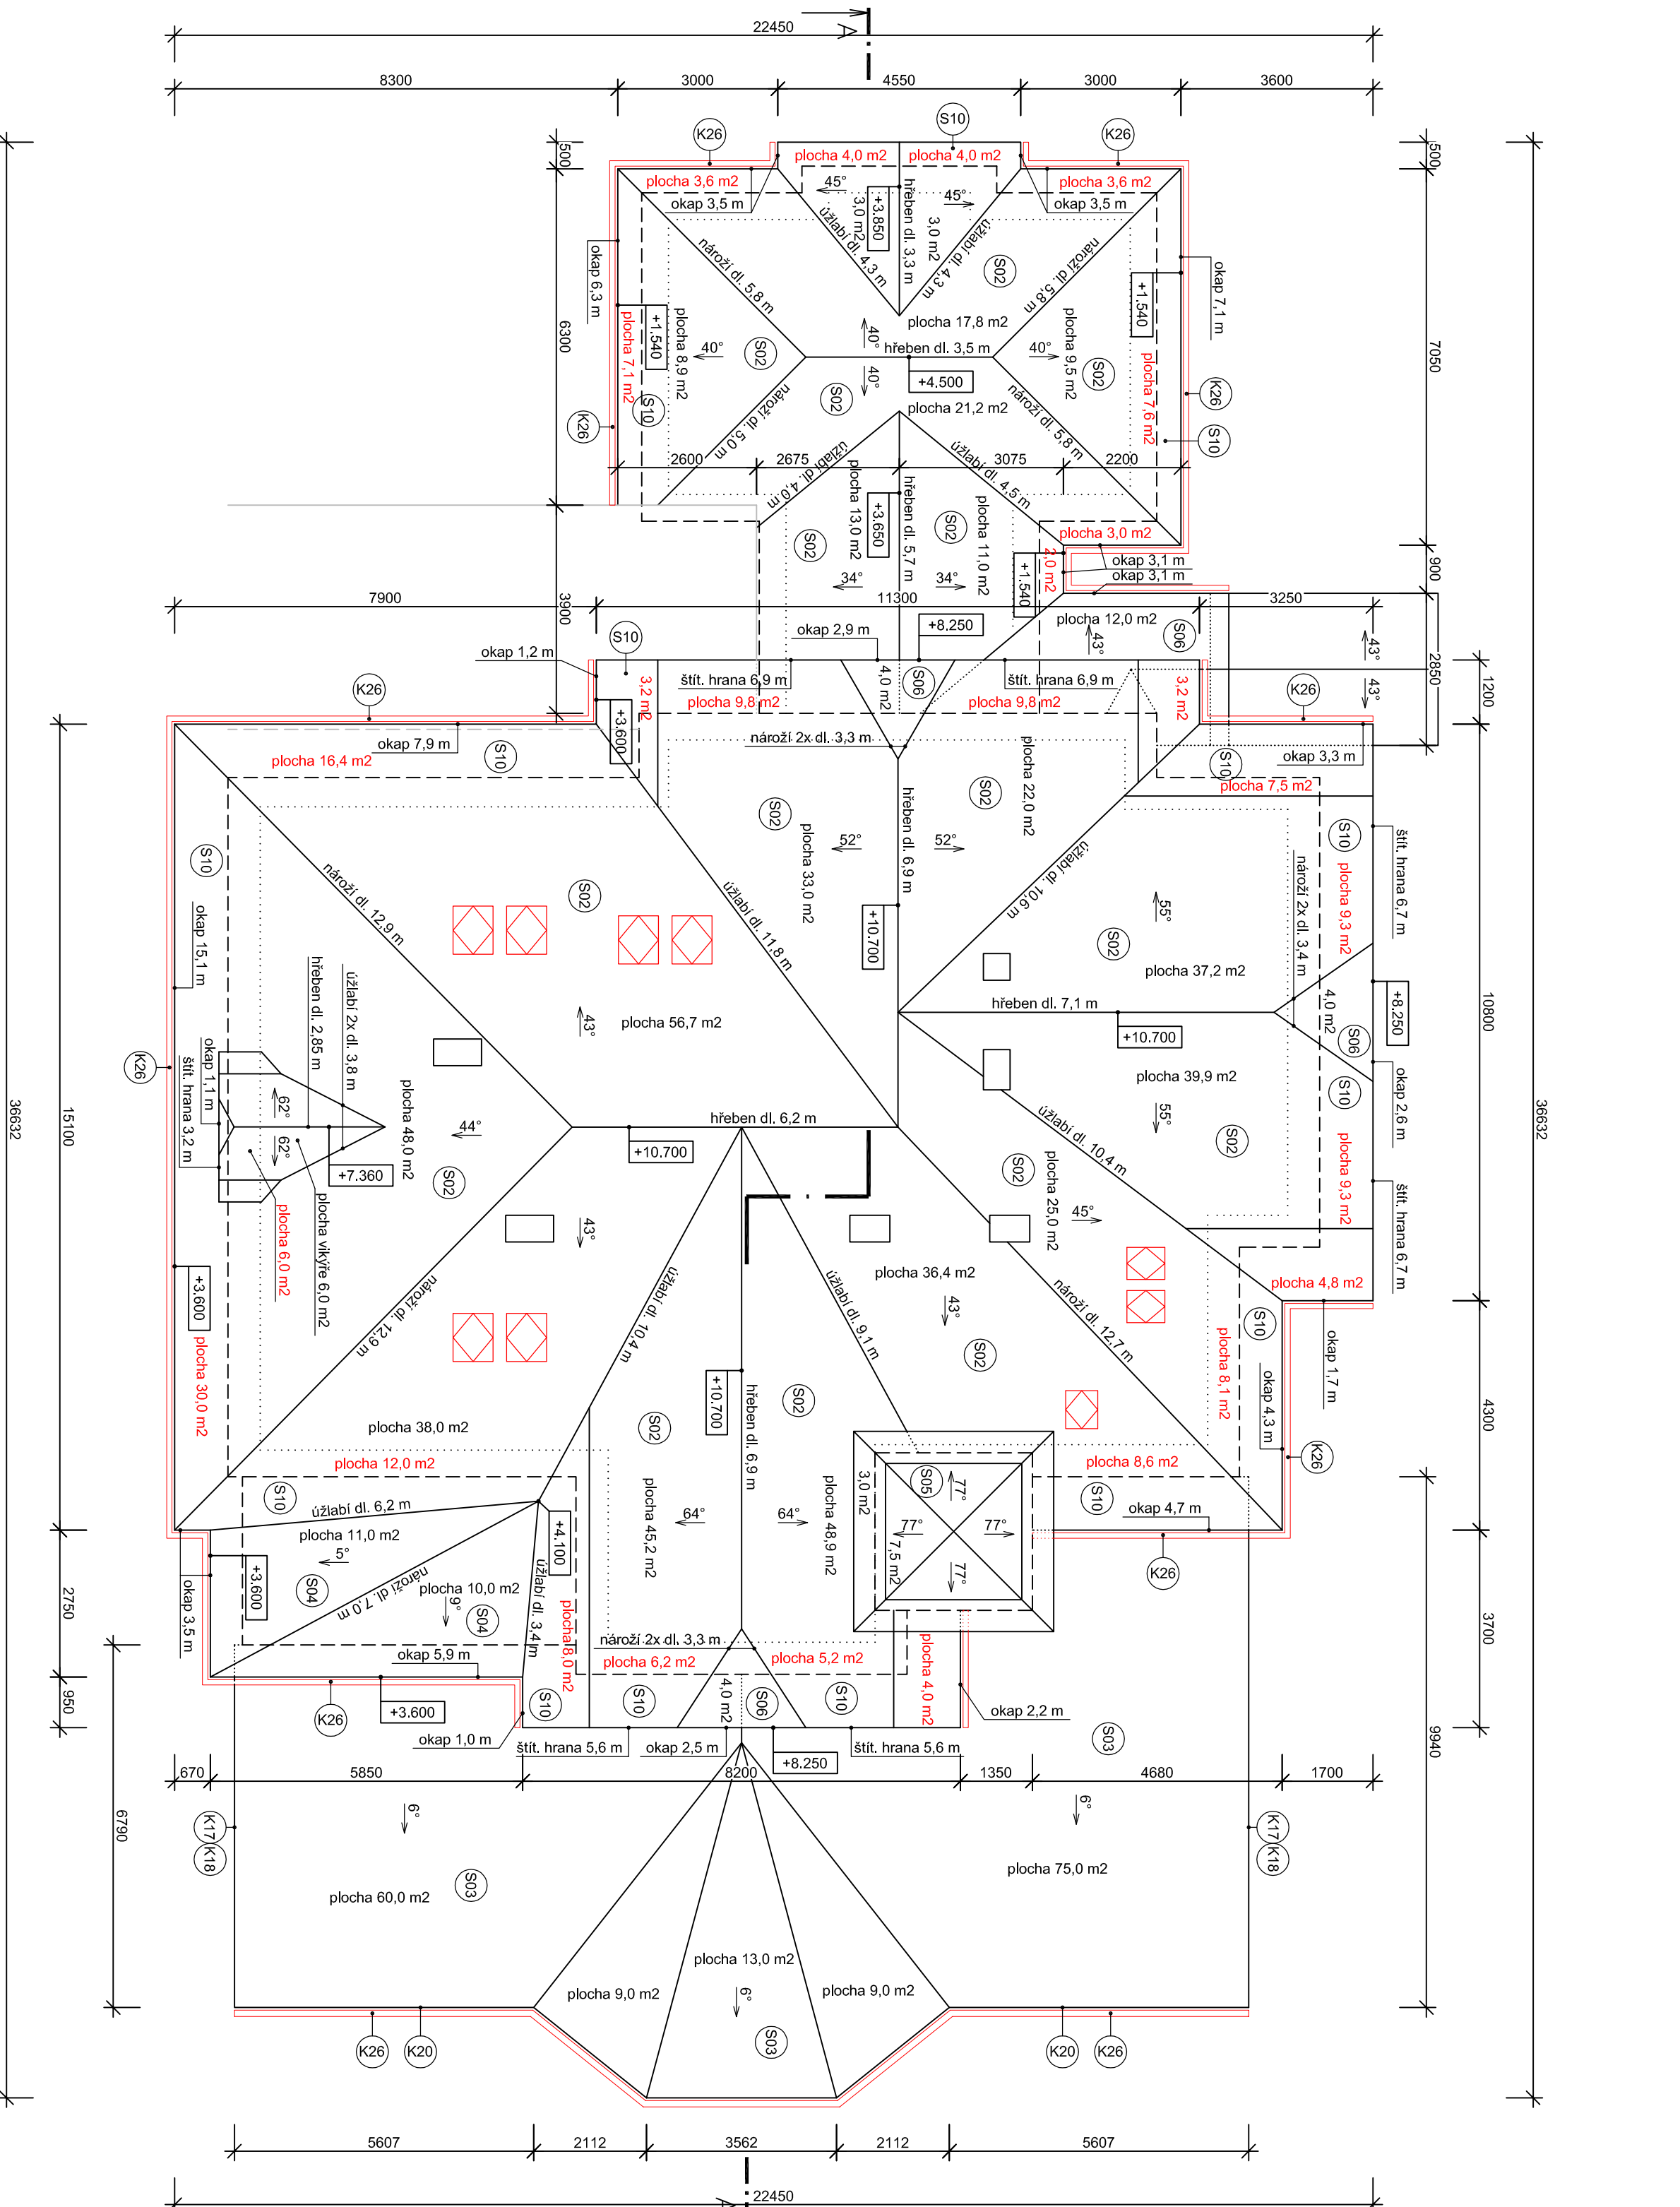

LEGENDA



Vypracovali:		Zodpovedný projektant:	Hlavní inženýr projektu:
ING. Antonín MADVOJČÍK		ING. Jaroslav DVORÁK	ING. Jaroslav DVORÁK
Místo stavby: Za Kopečkem 353, Žamberk 564 01			
Investor: Pardubický kraj, Komenského náměstí 126, 532 11 Pardubice			
Alce: Realizace úspěš energie – ALBERTINUM Žamberk – Albertova vila			
Objekt: SO 01 ALBERTOVA VILA			
Výřez: D.1.1.1 ARCHITEKTONICKO-STAVEBNÍ ŘEŠENÍ			
PŮDORYS STŘECHY - NOVÝ STAV			
D.1.1.1.2.1			