


PŮDORYS 1.NP - NOVÝ STAV

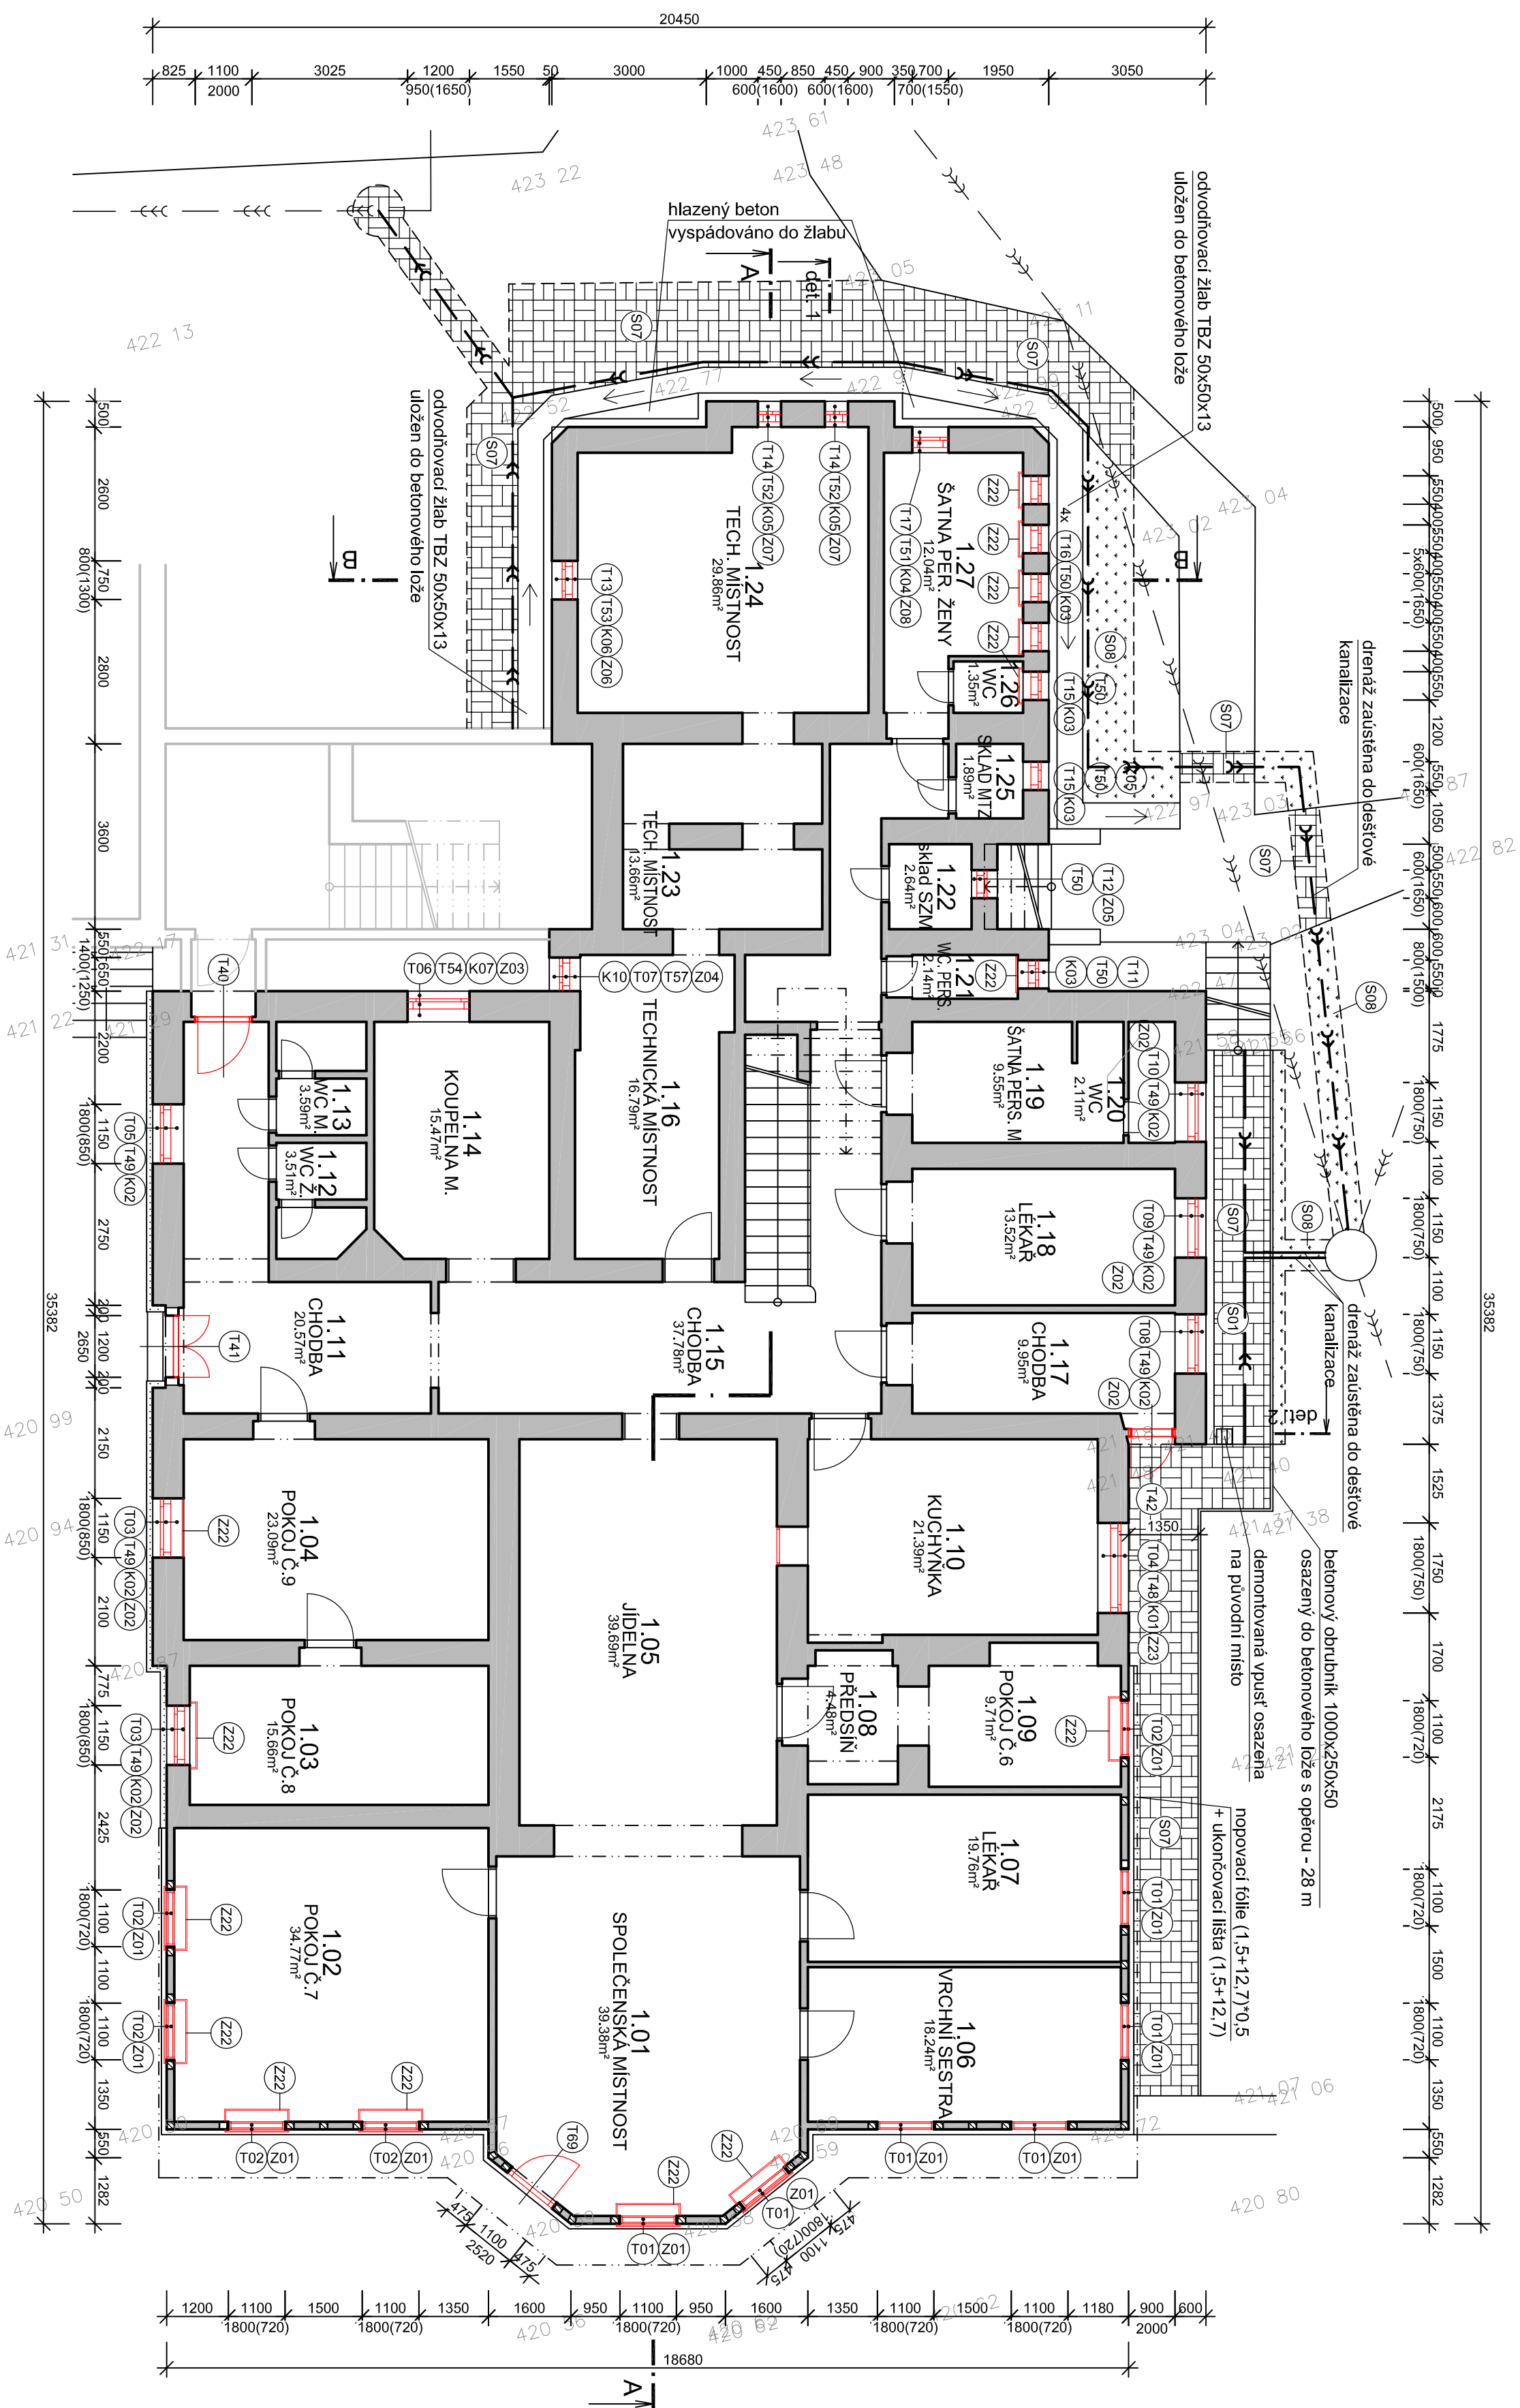

Tabuľka miestností		
Číslo	Umeňo	Plocha [m²]
101	SPOLUČEŇSKÁ MÍSTNOST	39,38
102	PIKUJ Č.7	34,77
103	PIKUJ Č.8	15,66
104	PIKUJ Č.9	23,09
105	UJEDLNA	39,69
106	VROCHNÍ SESTRÁ	18,24
107	LEKÁR	19,76
108	PREJSŇ	4,48
109	PIKUJ Č.6	9,71
110	KUCHYNKA	21,39
111	CHODBA	20,57
112	WC Ž.	3,51
113	WC M.	3,59
114	KUPELNA M.	15,47
115	CHODBA	37,78
116	TECHNICKÁ MÍSTNOST	16,79
117	CHODBA	9,95
118	LEKÁR	13,52
119	ŠATŇNA PER.S. M.	9,55
120	WC	2,11
121	WC. PER.S.	2,14
122	SKLAD SZM	2,64
123	TECH. MÍSTNOST	13,66
124	TECH. MÍSTNOST	29,86
125	SKLAD MIZ	1,99
126	WC	1,35
127	ŠATŇNA PER. ŽENY	12,04

LEGENDA

NOVÉ KONSTRUKCE

Vypisoval:		Zodpovedný projektant:	Hlavný inženýr projektu:
ING. Antonín NADVOJNÍK		ING. Jaroslav DVORÁK	ING. Jaroslav DVORÁK
Miesto stavby: ZA Kopeckým 353, Žamberk 564 01			
Investor: Pardubický kraj, Komunikačné námestie 126, 532 11 Pardubice			
Sine s.r.o., +420 775 124 685 IČ: 288 14 878 www.sine.cz			
Aloce:	Realizácia úspechu energie – ALBERTINIUM Žamberk – Albertova vila	Palet:	
Objekt:	SO 01 ALBERTOVA VILA	Datum:	03/2022
Výkres:	D 1.1.1 ARCHITEKTONICKO-STAVEBNÝ NÁVRH	Stupeň:	DPS
		Zak. č.:	190804
		Metóda:	1:100
		Č. v.:	
D 1.1.1.10			

$\pm 0,000=425,200$ m.n.m.