


POHLED JIŽNÍ
1:50

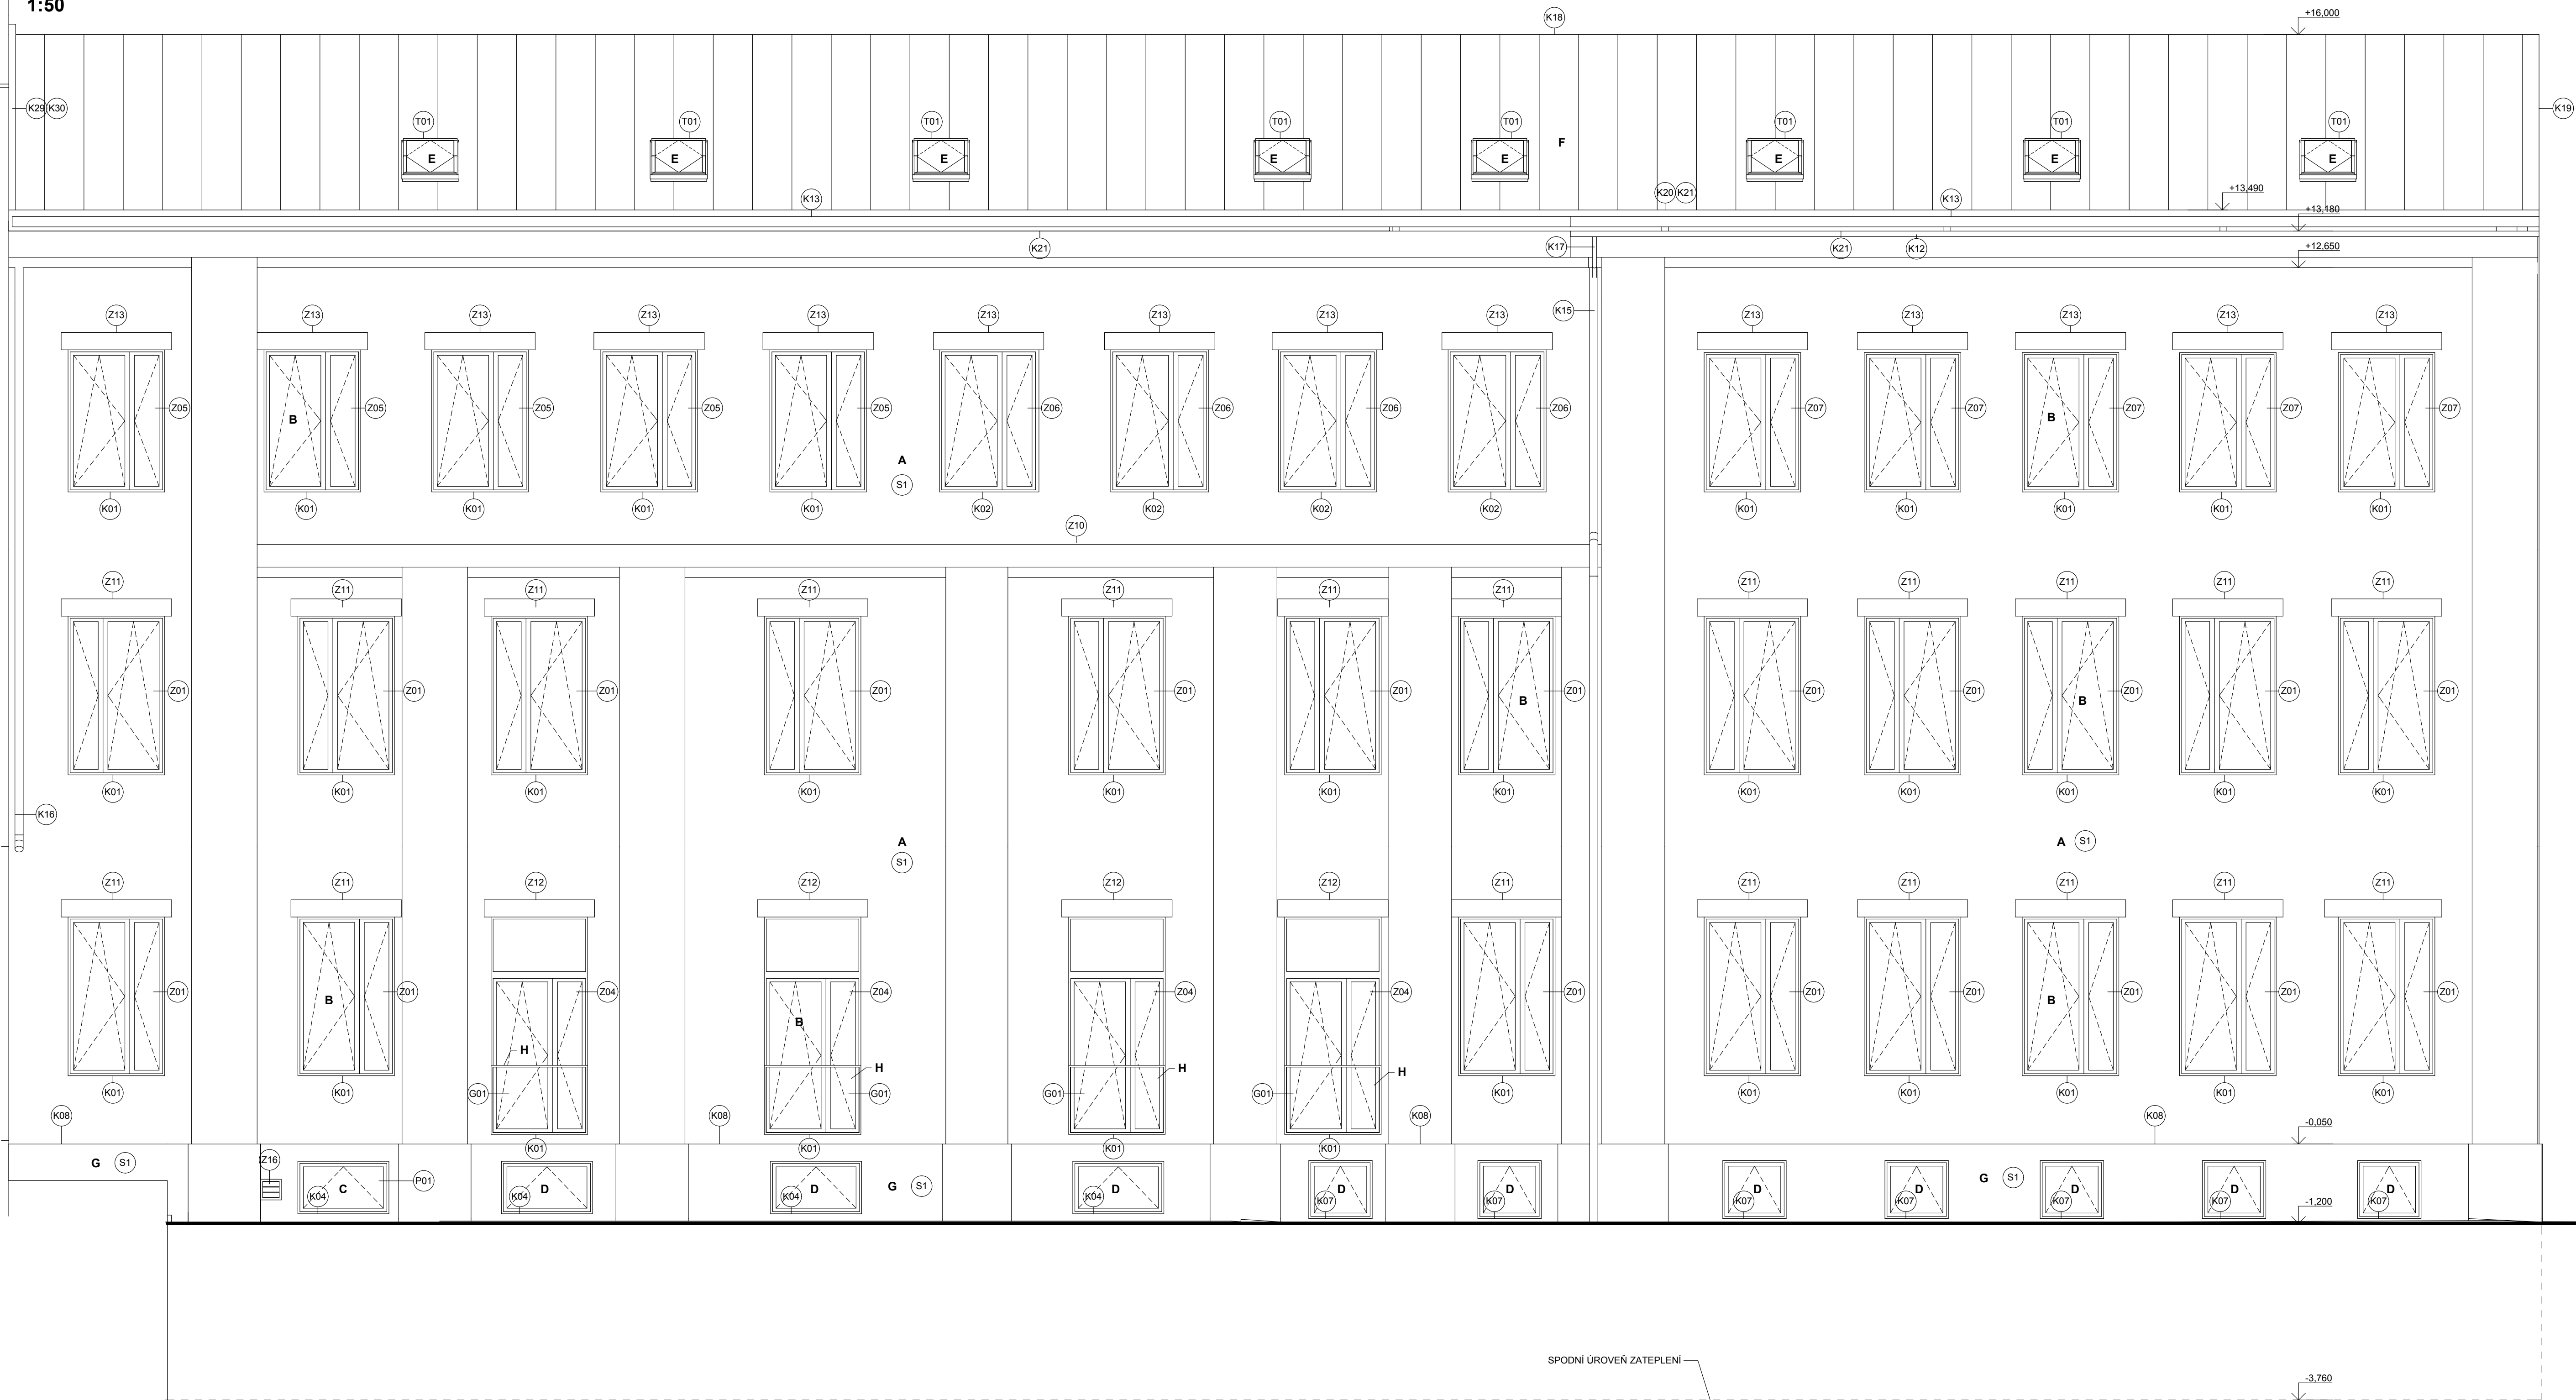

LEGENDA:

- | | |
|---|---|
| A | TENKOVSTRVÁ PROBRANĚNÁ SILIKONOVÁ OMÍTKA ZRNITOSTI 1,2mm, BARVA BÍLÁ |
| B | NOVÉ OTVOROVÉ PRVKY Z HLINÍKOVÝCH PROFÍLŮ, ZASKLENÍ IZOLAČNÍM SKLEM, BARVA ŠEDÁ |
| C | NOVÉ OTVOROVÉ PRVKY Z PLASTOVÝCH PROFÍLŮ, ZASKLENÍ IZOLAČNÍM SKLEM, BARVA BÍLÁ |
| D | STÁVAJÍCÍ OTVOROVÉ PRVKY Z PLASTOVÝCH PROFÍLŮ, ZASKLENÍ IZOLAČNÍM DVOJSKLEM, BARVA BÍLÁ |
| E | NOVÁ STŘEŠNÍ OKNA Z DŘEVĚNÝCH PROFÍLŮ, ZASKLENÍ IZOLAČNÍM SKLEM |
| F | NOVÁ PLECHOVA STŘEŠNÍ KRYTINA FALCOVANÁ Z TÍŽN PLECHŮ |
| G | TENKOVSTRVÁ PROBRANĚNÁ SILIKONOVÁ OMÍTKA ZRNITOSTI 1,2mm + SILIKONOVÝ FASÁDNÍ NÁTĚR, BARVA ŠEDÁ |
| H | NOVÉ SKLENĚNÉ ZABRÁDLÍ |
| I | KERAMICKÝ OKLAD, BUDE POUŽITO V BARVĚ A ROZMĚŘU DLE ŘEŠENÍ NA SOUSEDNÍM OBJEKTU KRČKU |

0,000 = ÚROVEŇ ČISTÉ PODLAHY 1.NP

Název stavby:			
RÚE – AREÁL SVITAVSKÉ NEMOCNICE, A.S., INTERNÍ KŘÍDLO			
Místo stavby: areál Svitavské nemocnice, ul. Kollárova č.p. 643, k.ú.Svitavy - předměstí, p.č. st. 548/3			
Stavěbník: Pardubický kraj, Komenského nám., č.p. 125, 532 11 Pardubice			
Generální projektant: APOLO CZ s.r.o., Tyršova 155, 572 01 Polička		<div><div>APOLO CZ s.r.o. Tyršova 155, 572 01 Polička + 420 461 722 204 apoloc@apoloc.cz www.apoloc.cz</div></div>	Autorizační razítko: <div></div>
Autor individu: Ing. arch. Karel Šrámek			
HIP: Josef Findejs			
Projektant: Ing. Petra Eisnerová			
Zodp. projektant: Ing. Martin Kozaček			
Kraj: Pardubice	Formát: 8x A4	Číslo zakázky: P2214	<div></div>
Stav. úřad: Svitavy	Revize: 00	Datum: IX. 2014	
Stupeň PD: DOKUMENTACE PRO PROVEDENÍ STAVBY			
Objekt: D1-01 INTERNÍ KŘÍDLO			
Část: D1-01-1 ARCHITEKTONICKO STAVEBNÍ ŘEŠENÍ			
Obsah přílohy:		Měřítko:	
POHLED JIŽNÍ		1:50	