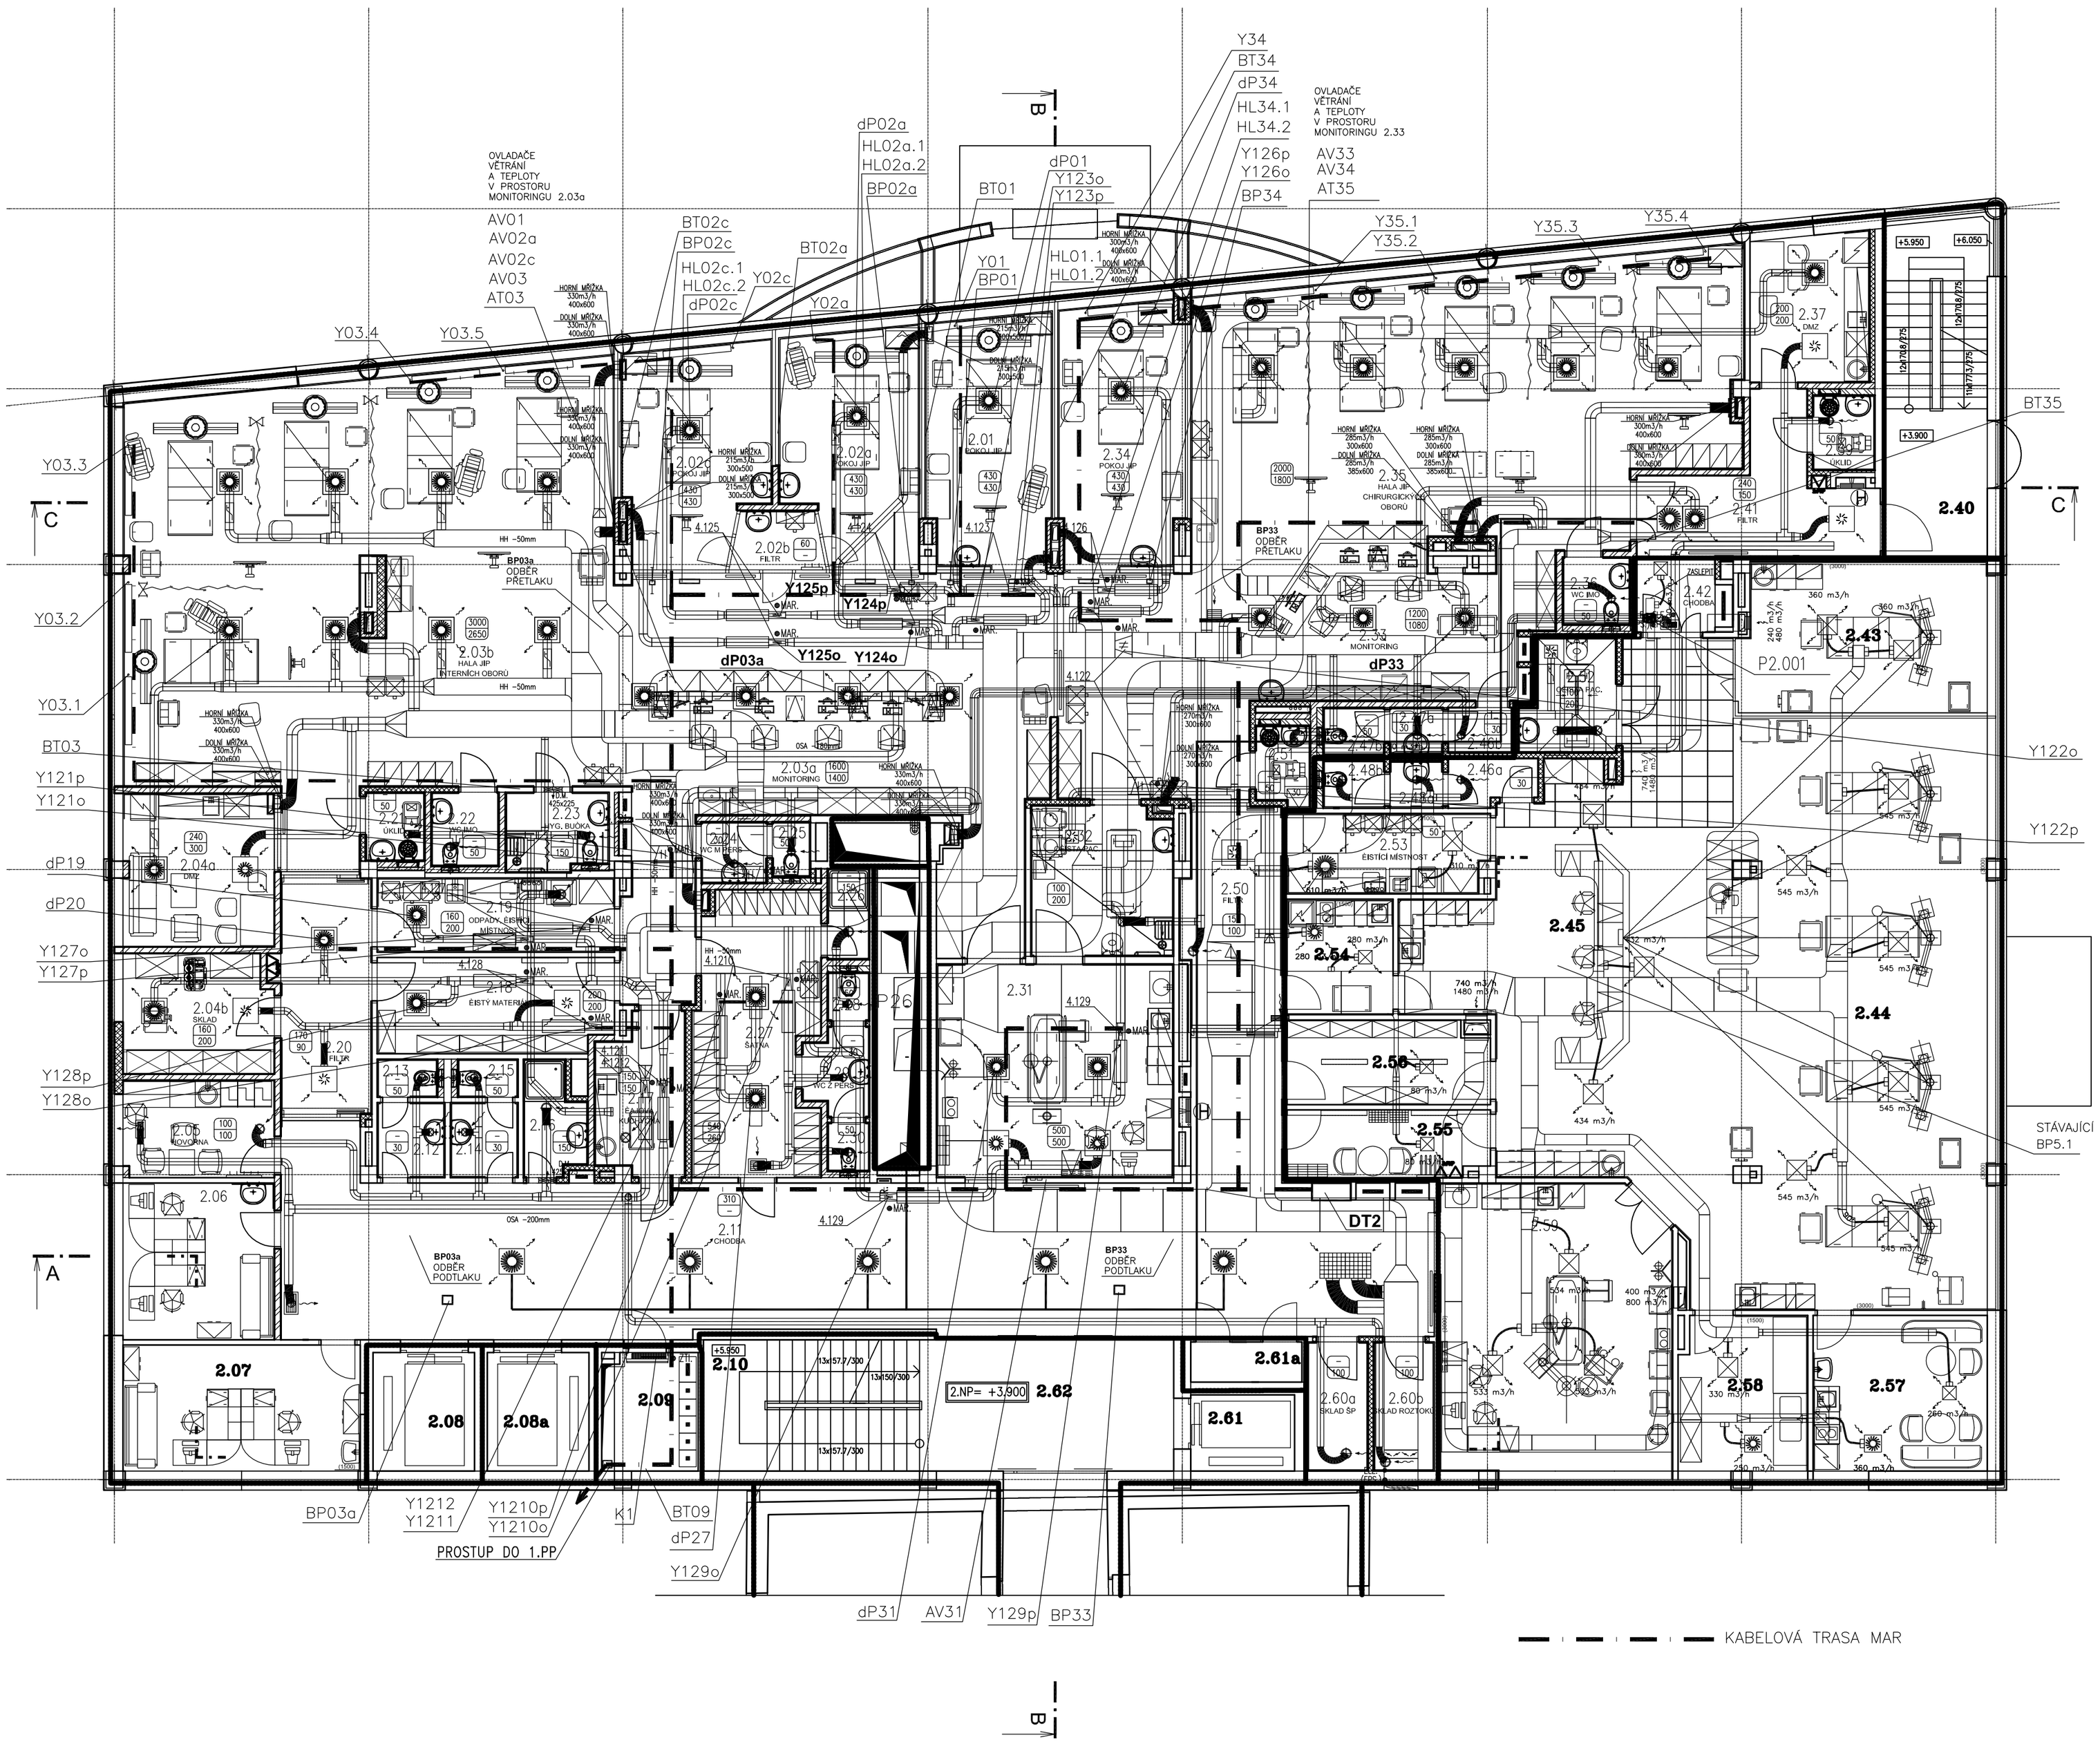

LEGENDA MÍSTNOSTÍ - STÁVAJÍCÍ

E.M.	NÁZEV MÍSTNOSTI	PLOCHA (M2)	PODLAHOVÝ PODLAHY	POVRCH STĚN		STROPY / PODHLEDY	S.V. PODHLEDY
2.01	LÉKAŘ	14,70	STÁV. PVC	STÁV. NÁTĚR			
2.02	VRCHNÍ SESTRA	14,20					
2.03	DENNÍ MÍSTNOST ZAMĚST.	15,40					
2.04	ARO	14,00					
2.05	PŘÍBALOVÉ ARO	15,40					
2.06	INSPEKČNÍ POKOJ	15,75					
2.07	INSPEKČNÍ POKOJ	16,70					
2.08	LŮŽKOVÝ VÝTAH	6,75					
2.08a	LŮŽKOVÝ VÝTAH	6,75					
2.09	ELEKTROROZVODNA	5,50					
2.10	SCHODIŠTĚ	15,80					
2.11	CHODBA	109,10					
2.11a	CHODBA 2.	16,30					
2.12	PODEDSÍO WC M PERS.	2,85					
2.13	WC M PERS.	1,45					
2.14	PODEDSÍO WC Ž PERS.	2,85					
2.15	WC Ž PERS.	1,45					
2.16	SPRCHA PERS.	2,80					
2.17	SPRCHA PERS.	2,90					
2.18	PŘÍSTUP TECHNIKU	12,80					
2.19	MÍSTNOST	9,80					
2.20	PROPUS	2,80					
2.09	CHODBA	7,35					
2.21	PODEDSÍO WC PAC.	3,10					
2.22	WC PAC.	1,90					
2.23	WC+SPRCHA PAC.	5,20					
2.24	PROPUS:	12,35					
2.25	PODEDSÍO WC Ž PERS.	1,95					
2.26	WC Ž PERS.	1,25					
2.27	ÚKLID	2,85					
2.28	PODEDSÍO WC M PERS.	1,95					
2.29	WC M PERS.	1,20					
2.30	SANITNÍ KUCHYŇKA	12,60					
2.31	JIP	28,30					
2.32	ČEKÁTA PACIENTA	17,40					
2.33	JIP - MONITOROVÁNÍ	75,00					
2.34	POKOJ JIP - 5 LŮŽEK	112,50					
2.35	POKOJ JIP - 1 LŮŽKO	17,90					
2.36	POKOJ JIP - 1 LŮŽKO - SOSPÁVACÍ POKOJ - LŮŽKA	18,50 43,90					
2.37	SKLAD	9,00					
2.38	LÉKAŘ ARO	26,70					
2.39	STÁN. SESTRA ARO	17,00					
2.40	SCHODIŠTĚ PERSONÁL	19,50					
2.41	PROPUS: - ÚNIK	3,10					
2.42	CHODBA	16,50					
2.42b	CHODBA 2	15,90					
2.43	POKOJ ARO - 1 LŮŽKO	20,70					
2.44	POKOJ ARO - 4 LŮŽKA	95,00					
2.45	ARO - MONITORING	73,00					
2.46	PODEDSÍO WC Ž PERS.	2,00					
2.47	WC Ž PERS.	1,35					
2.48	PODEDSÍO WC M PERS.	2,00					
2.49	WC M PERS.	1,35					
2.50	PROPUS:	7,80					
2.51	ÚKLID	2,35					
2.52	ČEKÁTA PACIENTA	8,60					
2.53	ČEKÁTA MÍSTNOST	9,05					
2.54	ŘADOVÁ KUCHYŇKA	6,85					
2.55	VSTUP PERSONÁL	7,70					
2.56	ČISTÝ SKLAD	9,50					
2.57	DENNÍ MÍSTN. ZAMĚST.	15,15					
2.58	PŘESTROJE	11,00					
2.59	PŘÍJEM - VYŠETŘOVNA ARO	36,80					
2.60	HRUBÁ ČISTÁ - ARO	9,15					
2.61	OSOBNÍ VÝTAH	4,40					
2.61a	ROZVODNA MED. PLYNŮ	2,50					
2.62	CHODBA	18,60					

LEGENDA MÍSTNOSTÍ - NOVÝ STAV

E.M.	NÁZEV MÍSTNOSTI	PLOCHA (M2)	PODLAHOVÝ PODLAHY	POVRCH STĚN		STROPY / PODHLEDY	S.V. PODHLEDY
2.01	POKOJ JIP - 1L	17,70	PVC EL. VODIVÉ	SER. OBKL. K P.O24L	P.Mš.	A-STR.	3,00
2.02a	POKOJ JIP - 1L	17,20	PVC EL. VODIVÉ	SER. OBKL. K P.O24L	P.Mš.	A-STR.	3,00
2.02b	FILTR	2,90	PVC EL. VODIVÉ	SER. OBKL. K P.O24L	P.Mš.	A-STR.	3,00
2.02c	SPRCHA+WC+1L	17,30	PVC EL. VODIVÉ	SER. OBKL. K P.O24L	P.Mš.	A-STR.	3,00
2.03a	MONITORING	72,40	PVC EL. VODIVÉ	SER. OBKL. K P.O24L	P.Mš.	A-STR.	3,00
2.03b	HALA JIP INTERNÍCH OBORŮ	125,20	PVC EL. VODIVÉ	SER. OBKL. K P.O24L	P.Mš.	2	3,00
2.04a	DENNÍ MÍSTNOST ZAM.	13,00	PVC	ZMYVATELNÝ NÁTĚR	PU1	RASTR	
2.04b	SKLAD	11,70	PVC	ZMYVATELNÝ NÁTĚR	P.Mš.	A-STR.	3,00
2.05	HOVORNA	6,80	PVC	ZMYVATELNÝ NÁTĚR	PU1	RASTR	
2.06	INSPEKČNÍ POKOJ	15,80	DOPLNĚNÍ PVC	SER. OBKL. K P.O24L	P.Mš.	A-STR.	3,00
2.07	INSPEKČNÍ POKOJ	16,70	STÁVAJÍCÍ	NÁTĚR	PU1	STÁV.	3,00
2.08	LŮŽKOVÝ VÝTAH	6,75	STÁVAJÍCÍ	STÁVAJÍCÍ			
2.08a	LŮŽKOVÝ VÝTAH	6,75	STÁVAJÍCÍ	STÁVAJÍCÍ			
2.09	ELEKTROROZVODNA	5,50	STÁVAJÍCÍ	NÁTĚR	PU2	STÁV.	3,55
2.10	SCHODIŠTĚ	15,80	STÁVAJÍCÍ	NÁTĚR	PU2	STÁV.	3,00
2.11	CHODBA	110,20	PVC	SER. OBKL. K P.O24L	P.Mš.	A-STR.	3,00
2.12	PODEDSÍO WC M PERS.	2,85	PVC	SER. OBKL. K P.O24L	P.Mš.	A-STR.	2,60
2.13	WC M PERS.	1,50	PVC	SER. OBKL. K P.O24L	P.Mš.	A-STR.	2,60
2.14	PODEDSÍO WC Ž PERS.	2,90	PVC	SER. OBKL. K P.O24L	P.Mš.	A-STR.	2,60
2.15	WC Ž PERS.	1,50	PVC	SER. OBKL. K P.O24L	P.Mš.	A-STR.	2,60
2.16	SPRCHA PERS.	3,80	PVC	SER. OBKL. K P.O24L	P.Mš.	A-STR.	2,60
2.17	ŘADOVÁ KUCHYŇKA	7,20	PVC	SER. OBKL. K P.O24L	P.Mš.	A-STR.	2,60
2.18	PŘÍSTUP TECHNIKU	12,80	PVC	NÁTĚR	PU2	STÁV.	3,55
2.19	MÍSTNOST	9,80	STÁV. PVC	OBKLAD	P.Mš.	A-STR.	2,60
2.20	FILTR	10,60	PVC EL. VODIVÉ	SER. OBKL. K P.O24L	P.Mš.	A-STR.	2,60
2.21	ÚKLIDOVÁ KOMORA	2,30	DLAŽBA	SER. OBKL. K P.O24L	P.Mš.	A-STR.	2,60
2.22	WC PODPŮRNÝ PERS.	2,90	DLAŽBA	SER. OBKL. K P.O24L	P.Mš.	A-STR.	2,60
2.23	SPRCHA PERS.	4,50	DLAŽBA	SER. OBKL. K P.O24L	P.Mš.	A-STR.	2,60
2.24	PODEDSÍO WC M PERS.	2,30	DLAŽBA	SER. OBKL. K P.O24L	P.Mš.	A-STR.	2,60
2.25	WC M PERS.	1,20	DLAŽBA	SER. OBKL. K P.O24L	P.Mš.	A-STR.	2,60
2.26	SPRCHA	2,70	DLAŽBA	SER. OBKL. K P.O24L	P.Mš.	A-STR.	2,60
2.27	ŠATNA	19,00	PVC	NÁTĚR	PU1	STÁV.	2,75
2.28	WC Ž PERS.	1,20	DLAŽBA	SER. OBKL. K P.O24L	P.Mš.	A-STR.	2,60
2.29	PODEDSÍO WC Ž PERS.	2,80	DLAŽBA	SER. OBKL. K P.O24L	P.Mš.	A-STR.	2,60
2.30	WC Ž PERS. - SETKÁVÁNÍ	1,20	DLAŽBA	SER. OBKL. K P.O24L	P.Mš.	A-STR.	2,60
2.31	JIP	28,30	PVC EL. VODIVÉ	SER. OBKL. K P.O24L	P.Mš.	A-STR.	3,00
2.32	ČEKÁTA PACIENTA	12,00	PVC	SER. OBKL. K P.O24L	P.Mš.	A-STR.	2,60
2.33	JIP CHIRURGIE - MONITORING	49,80	PVC EL. VODIVÉ	SER. OBKL. K P.O24L	P.Mš.	A-STR.	3,00
2.34	POKOJ JIP - 5 LŮŽEK	18,30	PVC EL. VODIVÉ	SER. OBKL. K P.O24L	P.Mš.	A-STR.	3,00
2.35	POKOJ JIP - 1 LŮŽKO	84,10	PVC EL. VODIVÉ	SER. OBKL. K P.O24L	P.Mš.	A-STR.	3,00
2.36	WC IMOBILNÍ PAC.	2,60	DLAŽBA	SER. OBKL. K P.O24L	P.Mš.	2	2,60
2.37	DENNÍ MÍSTNOST ZAM.	10,30	PVC	ZMYVATELNÝ NÁTĚR SER. OBKL. ZA UMYV.	PU1	RASTR	3,00
2.38	NEOBSAZENO		KERAMICKÁ	SER. OBKL. K P.O24L	P.Mš.	A-STR.	2,60
2.39	ÚKLIDOVÁ KOMORA	2,50	DLAŽBA	SER. OBKL. K P.O24L	P.Mš.	A-STR.	2,60
2.40	SCHODIŠTĚ PERSONÁL	19,50	STÁVAJÍCÍ	NÁTĚR	P.Mš.	STÁV.	3,55
2.41	FILTR	15,10	PVC	NÁTĚR	PU1	2	2,60
2.42	CHODBA	3,20	PVC	NÁTĚR	PU1	2	2,60
2.43	POKOJ ARO - 1 LŮŽKO	20,70	PVC EL. VODIVÉ	STÁVAJÍCÍ	P.Mš.	STÁV.	3,00
2.44	POKOJ ARO - 4 LŮŽKA	95,00	PVC EL. VODIVÉ	STÁVAJÍCÍ	P.Mš.	STÁV.	3,00
2.45	ARO - MONITORING	73,00	PVC EL. VODIVÉ	SOPLNĚNÍ SER. OBKL. DLE STÁVAJÍCÍ	P.Mš.	DOPLNĚNÍ	3,00
2.46	CHODBA	2,30	PVC	ZMYVATELNÝ NÁTĚR	PU1	A-STR.	2,60
2.48	CHODBA	1,70	PVC	NÁTĚR	PU1	A-STR.	2,60
2.49	PODEDSÍO WC Ž PERS.	1,90	PVC	SER. OBKL. K P.O24L	P.Mš.	A-STR.	2,60
2.47b	WC Ž PERS.	1,70	DLAŽBA	SER. OBKL. K P.O24L	P.Mš.	A-STR.	2,60
2.49a	PODEDSÍO WC M PERS.	1,40	DLAŽBA	SER. OBKL. K P.O24L	P.Mš.	A-STR.	2,60
2.49b	WC M PERS.	1,70	DLAŽBA	SER. OBKL. K P.O24L	P.Mš.	A-STR.	2,60
2.49	NEOBSAZENO			SER. OBKL. K P.O24L	P.Mš.	A-STR.	2,60
2.50	FILTR	8,60	PVC EL. VODIVÉ	SER. OBKL. K P.O24L	P.Mš.	A-STR.	2,60
2.51	ÚKLID	2,40	PVC	SER. OBKL. K P.O24L	P.Mš.	A-STR.	2,60
2.52	ČEKÁTA PACIENTA	8,60	PVC	SER. OBKL. K P.O24L	P.Mš.	3	2,60
2.53	ČEKÁTÍ MÍSTNOSTÍ	9,05	STÁVAJÍCÍ	STÁVAJÍCÍ		STÁV.	
2.54	ŘADOVÁ KUCHYŇKA	6,85	STÁVAJÍCÍ	NÁTĚR	PU2	STÁV.	3,55
2.55	VSTUP PERSONÁL	7,70	STÁVAJÍCÍ	NÁTĚR	PU2	STÁV.	3,55
2.56	ČISTÝ SKLAD	9,50	STÁVAJÍCÍ	NÁTĚR	PU2	STÁV.	3,55
2.57	DENNÍ MÍSTN. ZAMĚST.	15,15	STÁVAJÍCÍ	NÁTĚR	PU2	STÁV.	3,00
2.58	PŘESTROJE	11,00	STÁVAJÍCÍ	NÁTĚR	PU2	STÁV.	3,00
2.59	PŘÍJEM - VYŠETŘOVNA ARO	36,80	PVC EL. VODIVÉ	STÁVAJÍCÍ	-	STÁV.	3,00
2.59a	SKLAD ŠPIN. PRÁDLA	4,40	PVC	SER. OBKL. K P.O24L	PU4Š	A-STR.	2,60
2.60a	SKLAD ROZTOKŮ	4,40	PVC	SER. OBKL. K P.O24L	PU4Š	3	2,60
2.61	OSOBNÍ VÝTAH	4,40	-	STÁVAJÍCÍ	-	-	
2.61a	ROZVODNA MED. PLYNŮ	2,50	STÁVAJÍCÍ	NÁTĚR	PU2	STÁV.	3,55
2.62	CHODBA	18,60	STÁVAJÍCÍ	NÁTĚR	PU1	STÁV.	3,00

ČÍSLO PARE

D1.01 JIP
D1.01.4d MĚŘENÍ A REGULACE

TENTO VÝKRES A JEHO DETAILY JSOU MAJETKEM ZHOTOVITELE A NESMÍ BÝT POUŽIT CELÝ ANI Z ČÁSTI BEZ JEHO PÍSEMNÉHO SOUHLASU (DLE ZÁKONA Č. 121/2000 Sb.).

ZPRACOVATEL DÍLČÍ ČÁSTI	INELSEV ENERGIE s.r.o., Na Ležánkách 1813, 530 03 Pardubice	
VEDOUCÍ PROJEKTANT	VYPRACOVAL	KONTROLOVAL
ING. JOSEF HOFMAN	KAMIL BLAŽEK, DiS	ING. JOSEF HOFMAN

INELSEV
INELSEV ENERGIE s.r.o.
Na Ležánkách 1813
530 03 Pardubice
tel.+fax. +420 466 410 206
e-mail: info@inelsevenergie.cz

GENERÁLNÍ PROJEKTANT	PENTA PROJEKT s.r.o., Mrštíkova 12, 586 01 Jihlava
VEDOUCÍ PROJEKTANT	HLAVNÍ INŽENÝR PROJEKTU
ING.ARCH. JAROMÍR HOMOLKA, CSc.	ING. ALEŠ PRUDKÝ
INVESTOR: Pardubický kraj, Komenského náměstí 125, 532 11 Pardubice	

penta
Mrštíkova 12, 586 01, Jihlava
tel.: +420 567 312 451-4, fax: +420 567 3124 55

NÁZEV AKCE: NPK a.s. SVITAVSKÁ NEMOCNICE, SLOUČENÍ JIP	FORMÁT	8x A4
	DATUM	5 / 2021
	STUPEŇ	DPS
	ZAK. ČÍSLO	A02-21-P
VÝKRES: PŮDORYS 2.NP	MĚŘÍTKO	1:100
	Č. VÝKRESU	D1.01.4d-10