



Rozvaděč RMD2.2

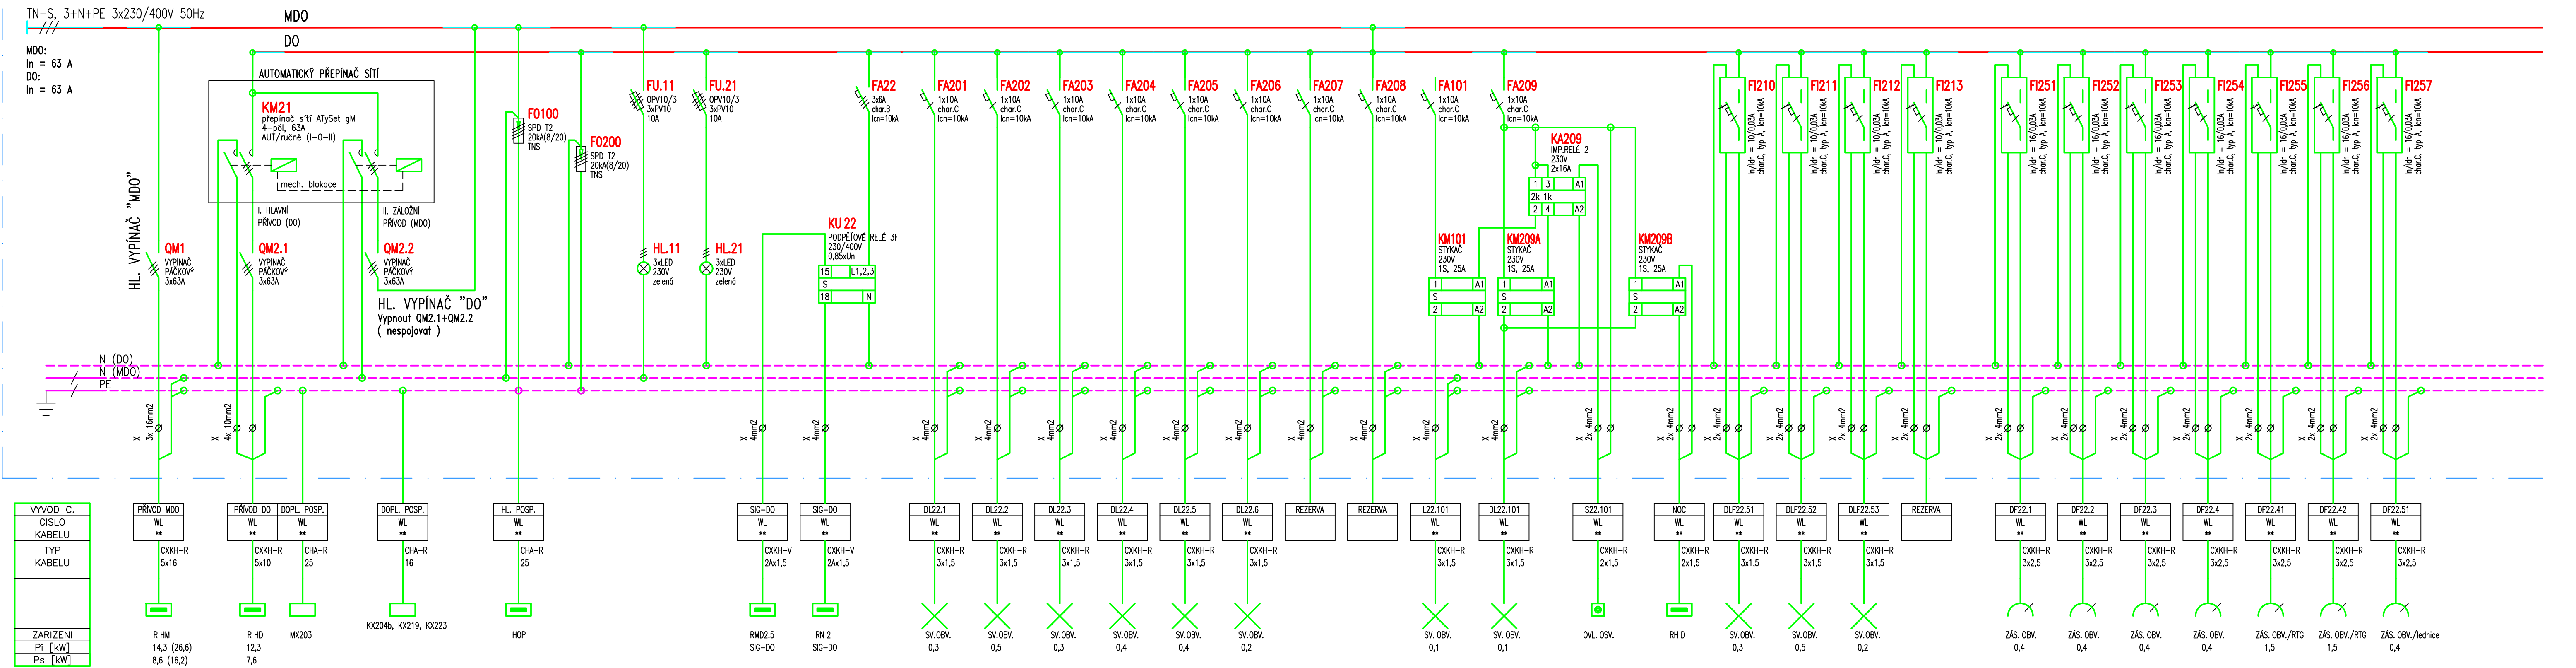

SKŘÍNĚ ROZVADĚČE RMD2.2:
PROVEDENÍ: OCELOPLECHOVÁ ROZVODNICE VESTAVNÁ DO NIKY S POŽÁRNÍM UZÁVĚREM S ODOLNOSTÍ EI-S200 30 DP1 (SKŘÍNĚ S LÍMCEM PRO ZAZDĚNÍ)
KRYTÍ: IP43/20
ROZMĚR NIKY: 800 x 1800 x 300 mm (š x v x h)
PARAPET NIKY: 200 mm
PRÍVODY: HOREM
VÝVODY: HOREM
BARVA: DLE PD INTERIÉRU

POZNÁMKA:
DO ROZVADĚČE UMÍSTIT NÁPIS: "Pozor! Ovládací obvod zůstává pod napětím z cizího rozvaděče!"

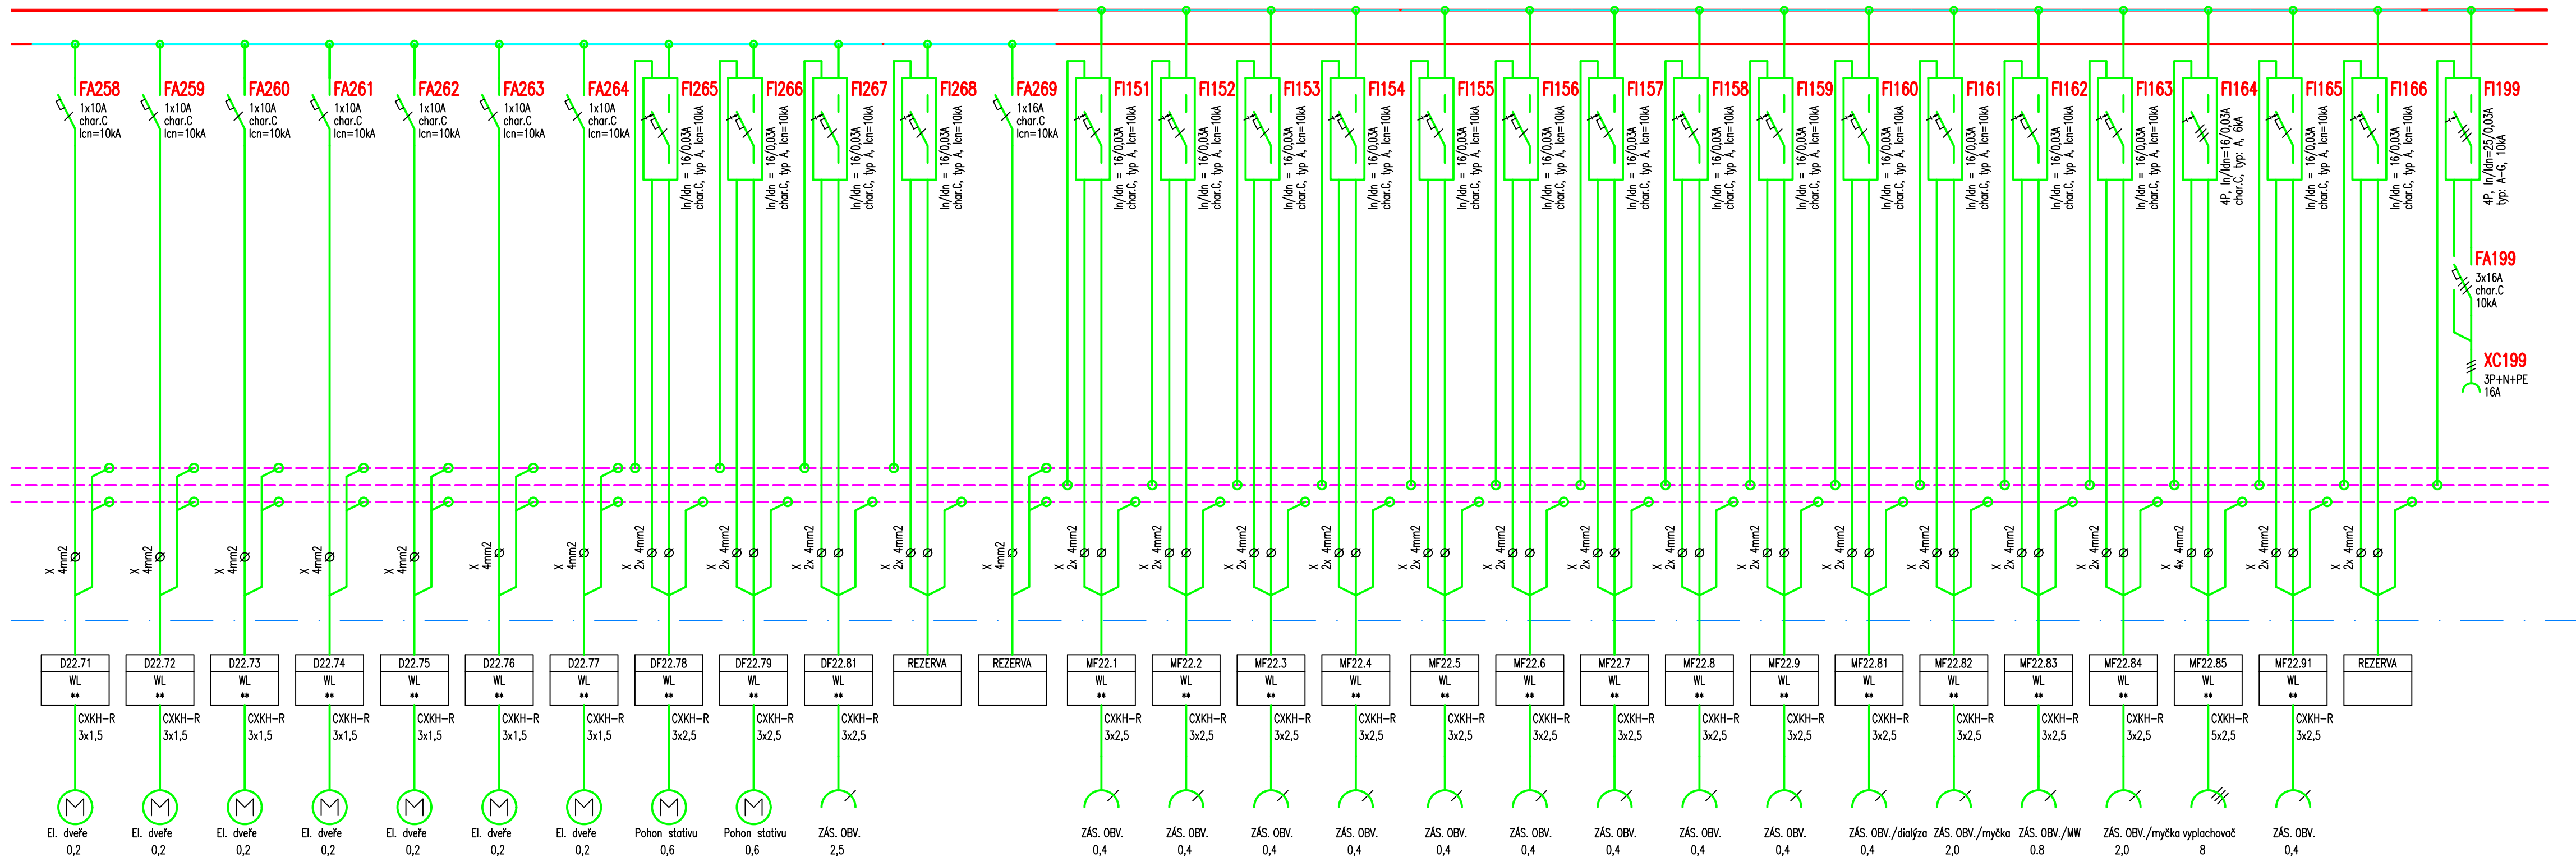

ROZVODNÁ SOUSTAVA: TN-C-S, 3+N+PE, 3x 230/400V, 50Hz
ZDRAVOTNICKÁ SÍŤ IT, 2P+ PE, 230V, 50Hz
OCHRANA PŘED ÚRAZEM EL. PROUDEM: AUTOMATICKÉ ODPOJENÍ OD ZDROJE
DOPLŇUJÍCÍ OCHRANNÉ POSPOJOVÁNÍ

D1.01 JIP
D1.01.4g SILNOPROUDÁ ELEKTROTECHNIKA
TENTO VÝKRES A JEHO DETAILY JSOU MAJETKEM ZHOTOVITELE A NESMÍ BÝT POUŽIT CELÝ ANI Z ČÁSTI BEZ JEHO PÍSEMNÉHO SOUHLASU (DLE ZÁKONA Č. 121/2000 Sb.).

VEDOUČÍ PROJEKTANT	VYPRACOVAL	KONTROLOVAL
ING.ARCH. J. HOMOLKA, CSc.	ING. PETR KREMLÁČEK	ING. PETR KREMLÁČEK

GENEROVÁNÍ PROJEKTANT: ATELIER PENTA v.o.s., Mrštíkova 12, 586 01 Jihlava
VEDOUČÍ PROJEKTANT: HLAVNÍ INŽENÝR PROJEKTU
ING.ARCH. JAROMÍR HOMOLKA, CSc.
ING. ALEŠ PRUDKÝ
INVESTOR: Pardubický kraj, Komenského náměstí 125, 532 11 Pardubice

NÁZEV AKCE: FORMÁT: 8x A4
DATUM: 5 / 2021
STUPEŇ: DPS
ZAK. ČÍSLO: A 02-21-P
VÝKRES: Č. VÝKRESU
ROZVADĚČ RMD2.2

ČÍSLO PÁRE: 12.586.01.4g-52