


Rozvaděč RHD

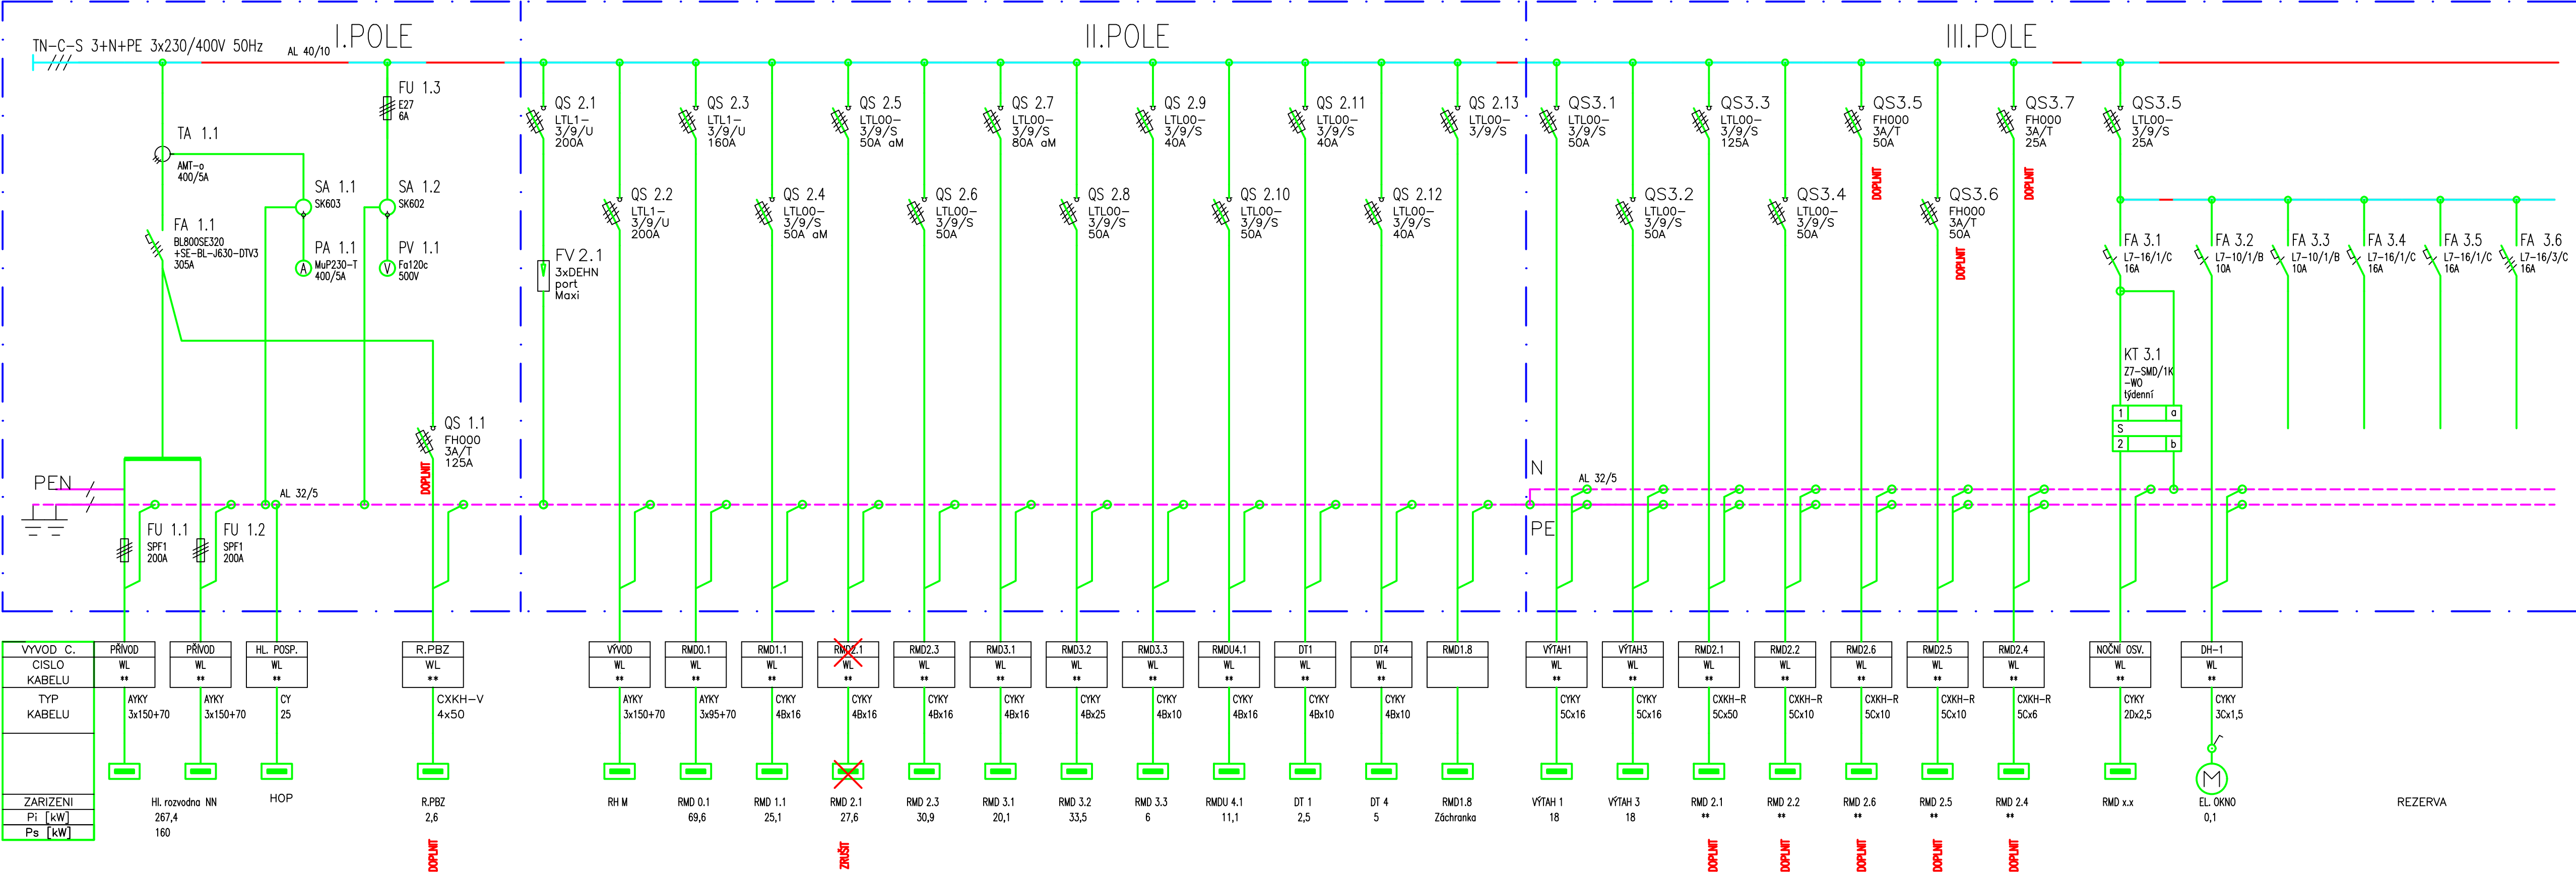

1.α2.pole – skříň 2000x800x600mm/ IP40/20 (STÁVAJÍCÍ)
3.pole – skříň 2000x600x600mm/ IP40/20 (STÁVAJÍCÍ)
PŘÍVOD – SPODEM
VÝVODY – SPODEM, HOREM

ROZVODNÁ SOUSTAVA: ZDRAVOTNICKÁ SÍŤ IT, 2P+ PE, 230V, 50Hz
OCHRANA PŘED ÚRAZEM EL. PROUDEM: AUTOMATICKÉ ODPOJENÍ OD ZDROJE
DOPLŇUJÍCÍ OCHRANNÉ POSPOJOVÁNÍ

D1.01 JIP
D1.01.4g SILNOPROUDÁ ELEKTROTECHNIKA

TENTO VÝKRES A JEHO DETAILY JSOU MAJETKEM ZHOTOVITELE A NESMÍ BÝT POUŽIT CELÝ ANI Z ČÁSTI BEZ JEHO PÍSEMNÉHO SOUHLASU (DLE ZÁKONA Č. 121/2000 Sb.).

| | | |
|---|-------------------------|---------------------|
| ZPRACOVATEL DÍLČÍ ČÁSTI: ATELIER PENTA v.o.s., Mrštíkova 12, 586 01 Jihlava | | |
| VEDOUČÍ PROJEKTANT | VYPRACOVAL | KONTROLOVAL |
| ING.ARCH. J. HOMOLKA, CSc. | ING. PETR KREMLÁČEK | ING. PETR KREMLÁČEK |
| GENERAČNÍ PROJEKTANT: ATELIER PENTA v.o.s., Mrštíkova 12, 586 01 Jihlava | | |
| VEDOUČÍ PROJEKTANT | HLAVNÍ INŽENÝR PROJEKTU | |
| ING.ARCH. JAROMÍR HOMOLKA, CSc. | ING. ALEŠ PRUDKÝ | |
| INVESTOR: Pardubický kraj, Komenského náměstí 125, 532 11 Pardubice | | |
| NÁZEV AKCE: | | |
| NPK a.s. | | |
| SVITAVSKÁ NEMOCNICE, SLOUČENÍ JIP | | |
| VÝKRES | | |
| ROZVADĚČE RHD – ÚPRAVA | | |

| | | |
|---|-------------|------------|
| | | ČÍSLO PARE |
| | | |
| Mrštíkova 12, 586 01, Jihlava | | |
| tel.: +420 567 312 451-4, fax: +420 567 3124 55 | | |
| | | |
| Mrštíkova 12, 586 01, Jihlava | | |
| tel.: +420 567 312 451-4, fax: +420 567 3124 55 | | |
| FORMÁT | 5x A4 | |
| DATUM | 5 / 2021 | |
| STUPEŇ | DPS | |
| ZAK. ČÍSLO | A 02-21-P | |
| MĚŘITKO | Č. VÝKRESU | |
| - | D1.01.4g-61 | |