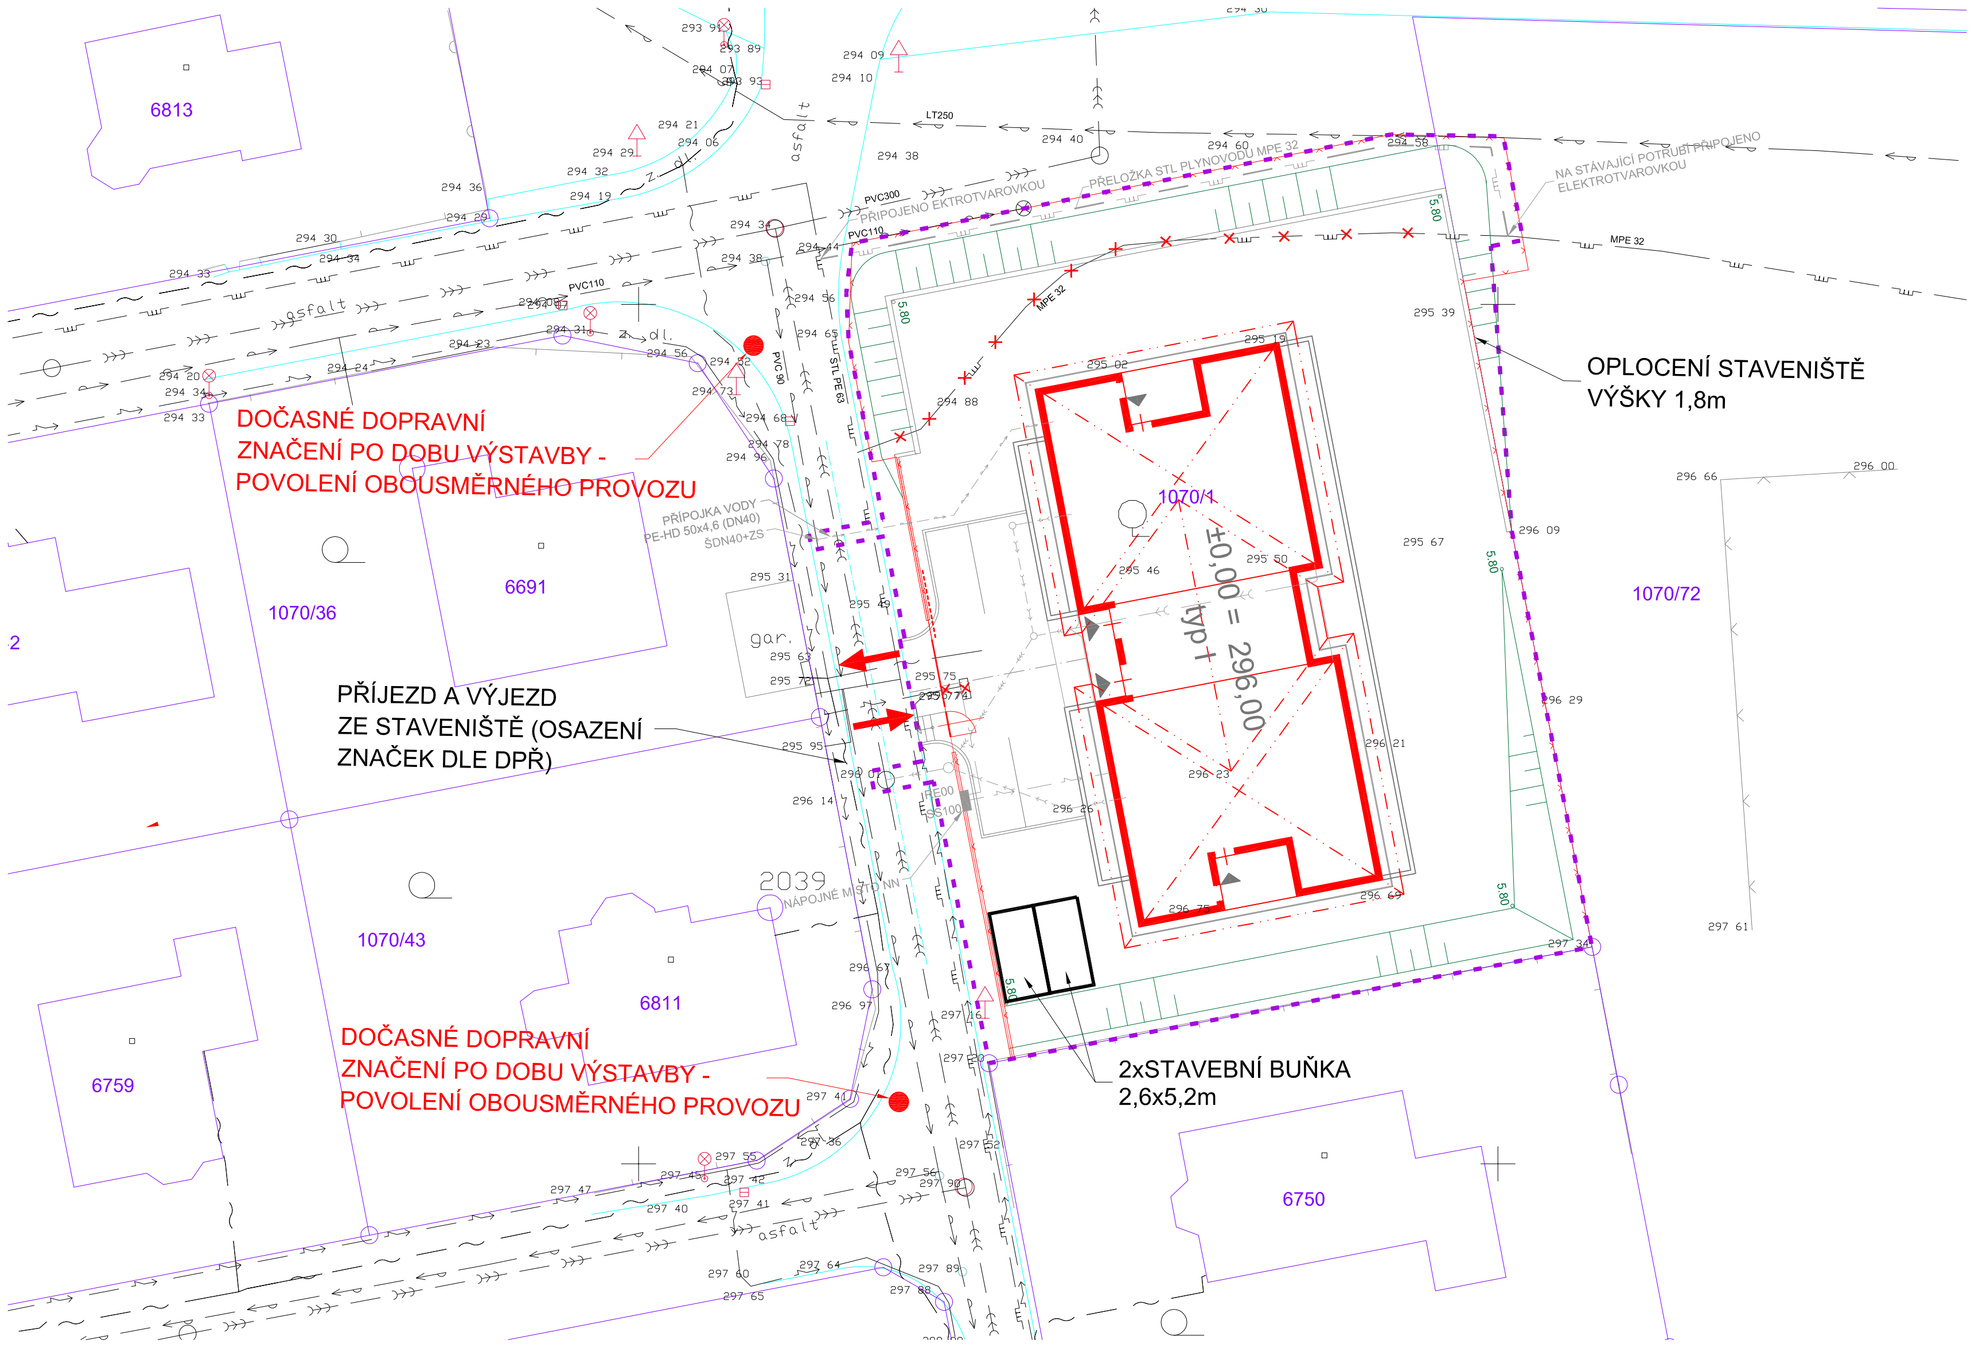

LEGENDA:

- HRANICE STAVBY
  - oplocení v. 1,8 m
- SO01 -DVOUBYTOVÝ DŮM TYP II
- STAVEBNÍ PANELOVÁ KOMUNIKACE
- ZAŘÍZENÍ STVENIŠTĚ
- KATASTR

S