

VTYČOVACÍ SCHEMA MOSTU

AKCE:MODERNIZACE SILNICE III/3596 HORNÍ ÚJEZD

OBJEKT: SO 09 SILNICKI MOST V KM 1,610



SOURADNICE WTYCENI:

PUDORYS MOSTU

SOURAĎNÝ SYSTÉM S-JTS

$\chi^2_{\text{b.}}$  [ ]  $\chi^2_{\text{w.}}$

100	617895.849	10899341.032
101	617893.756	1089936.206
102	617891.662	1089936.202
103	617898.644	1089938.431
104	617898.344	1089938.722
105	617896.959	1089937.007
106	617896.854	1089937.440
107	617896.760	1089937.505
108	617894.656	1089934.858
109	617894.457	1089934.785
110	617892.353	1089933.125
111	617892.248	1089933.169
112	617892.194	1089932.987
113	617890.495	1089929.988
114	617890.156	1089929.988
115	617891.453	1089935.966
116	617889.635	1089936.370
117	617888.695	1089938.666
118	617890.552	1089940.800
119	617890.658	1089940.245
120	617890.751	1089939.321
121	617890.971	1089941.285
122	617892.855	1089943.465
123	617893.054	1089943.594
124	617894.740	1089946.636
125	617895.158	1089946.115
126	617895.264	1089945.555
127	617895.357	1089945.050
128	617896.884	1089948.108
129	617897.224	1089947.814
130	617896.059	1089941.260
131	617897.341	1089935.572
132	617896.252	1089935.520
133	617894.358	1089945.501
134	617895.445	1089946.757
135	617892.067	1089930.499
136	617893.153	1089931.947
137	617891.259	1089941.721
138	617890.171	1089940.677

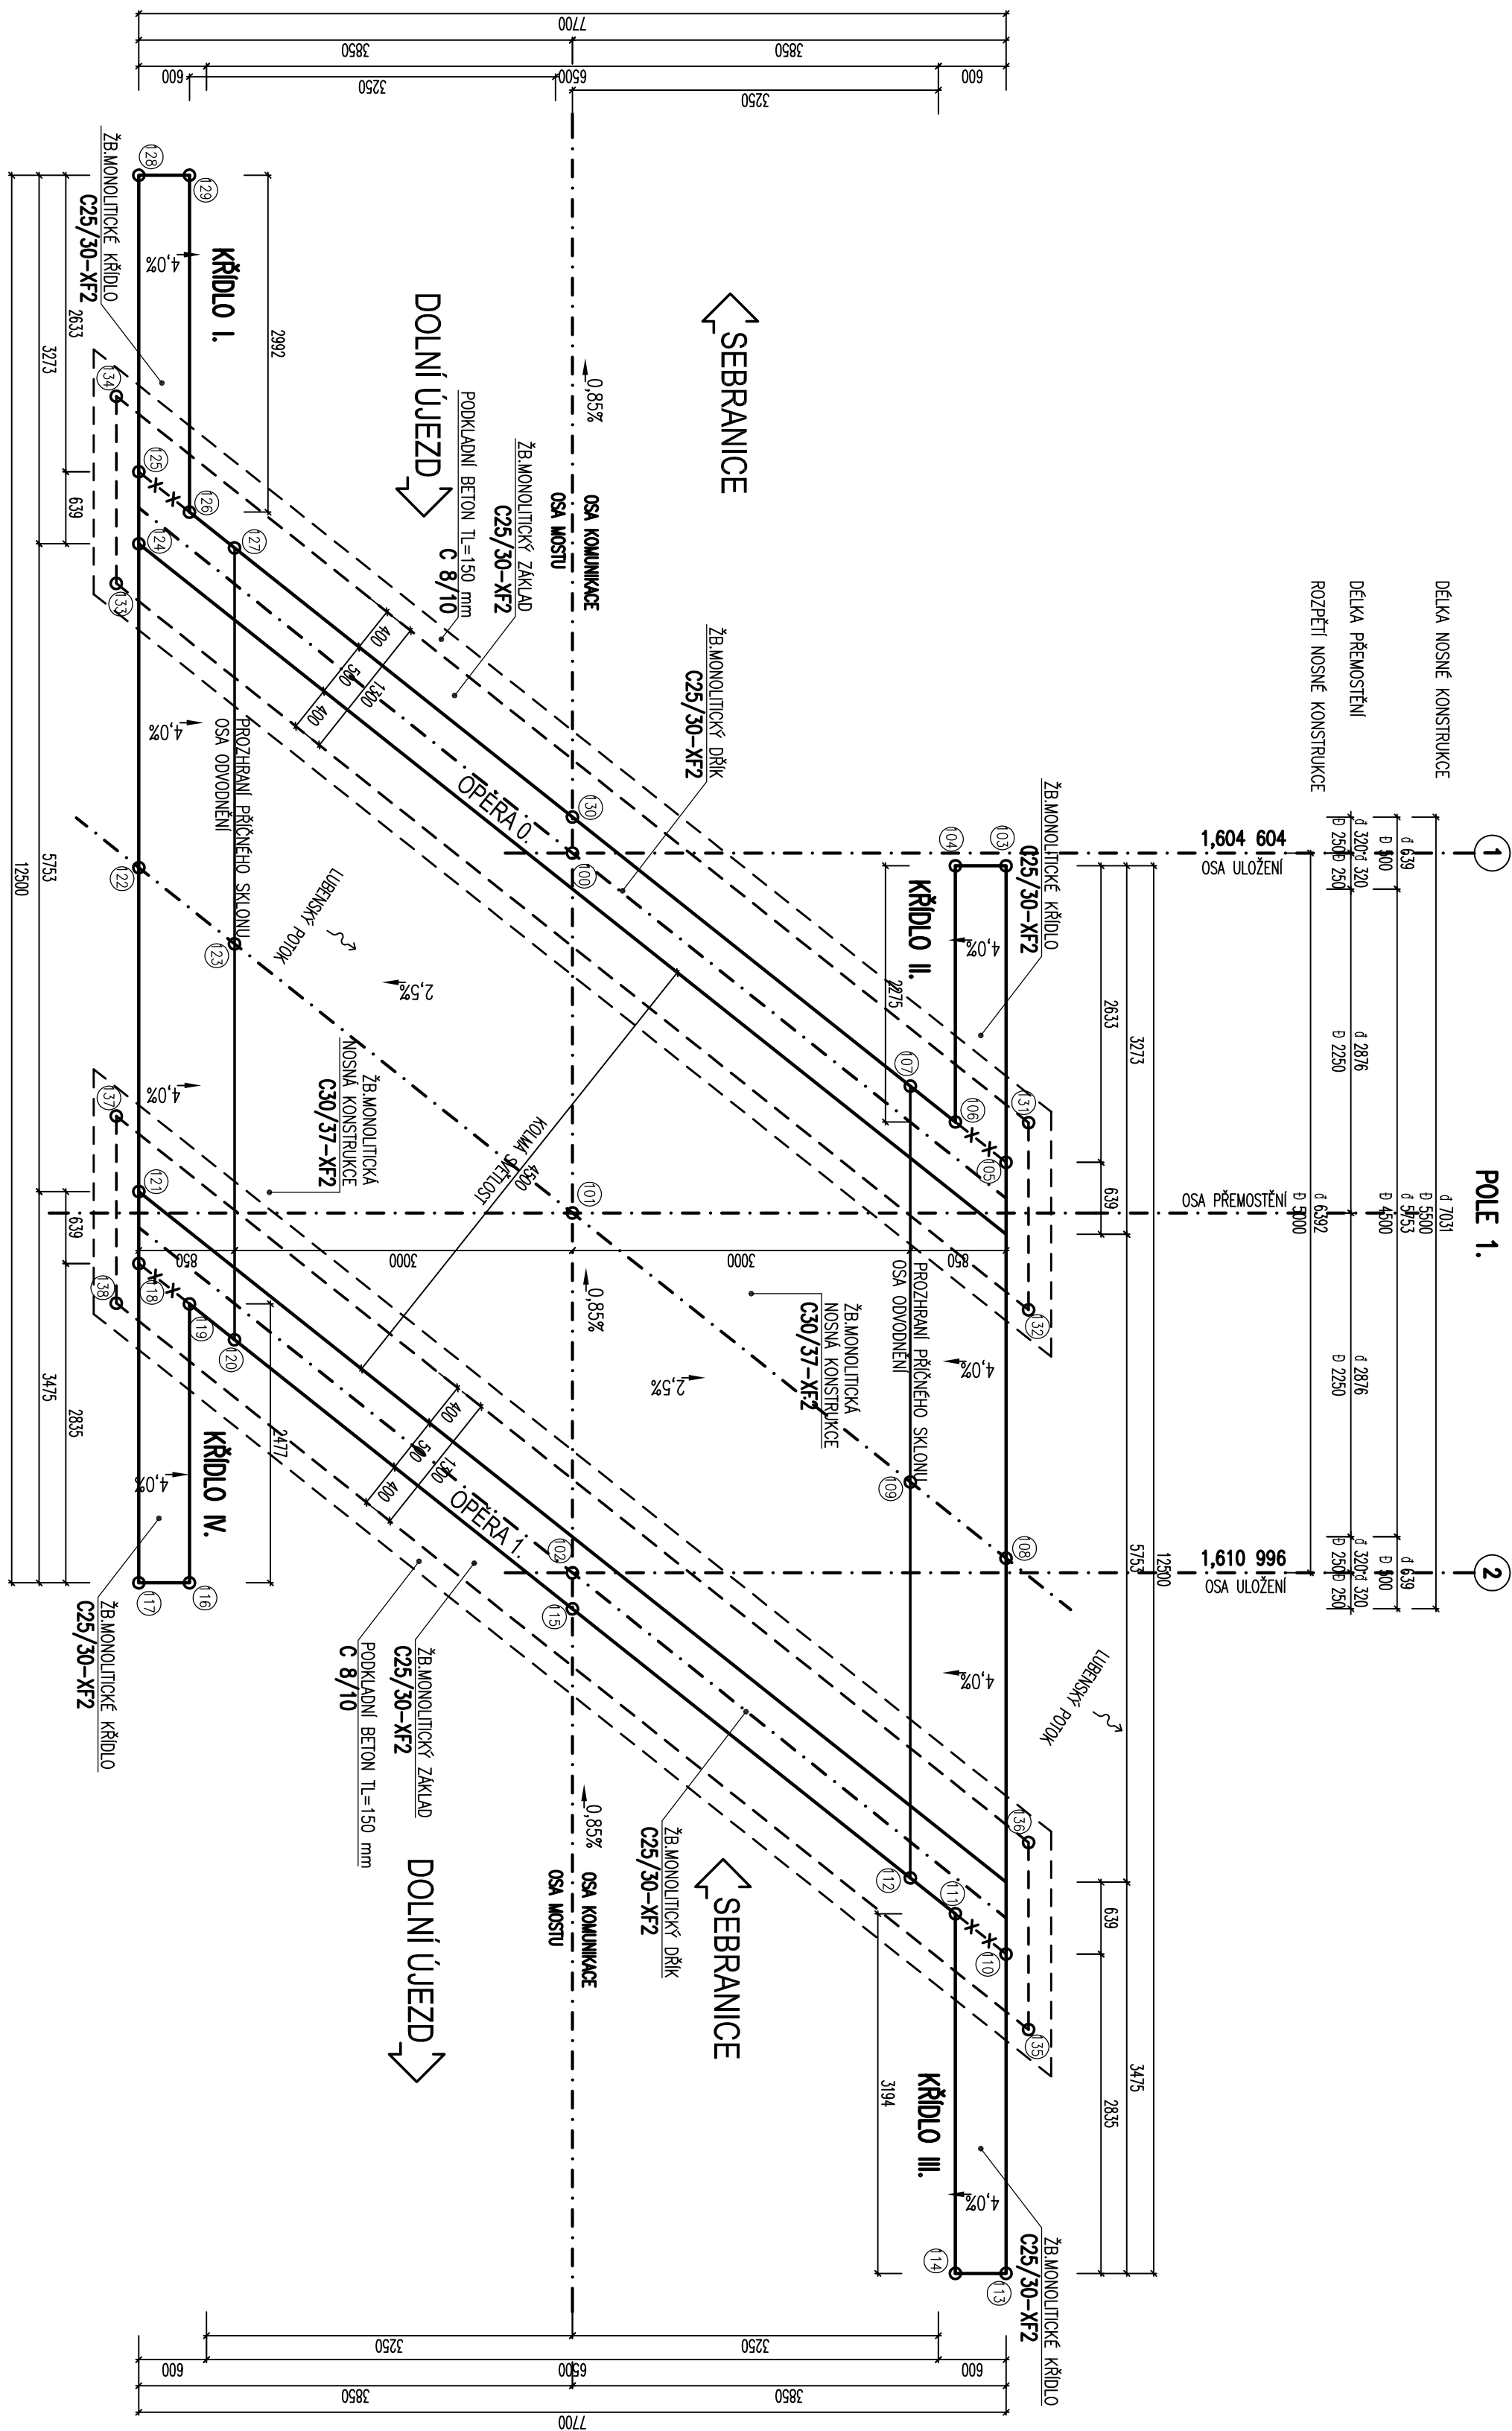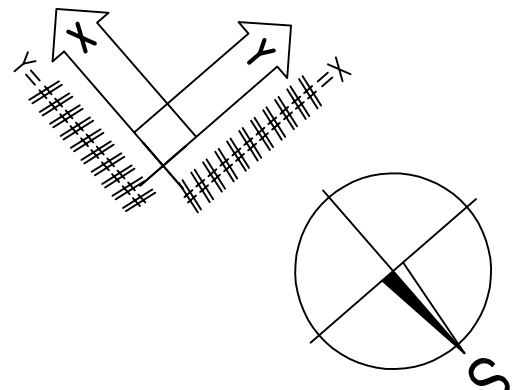

Projekt byl vybrán v rámci ROP SV a je spolufinancován Evropskou unií z Evropského fondu pro regionální rozvoj.

--	--	

MODERNIZACE SILNICE III/3596 HORNÍ ÚJEZD NÁZEV AKCE			
VEDOUcí PROJEKTANT AKCE ING. JINDŘICH KMONÍČEK			
ZODPOVĚDNÝ PROJEKTANT AKCE ING. JIŘÍ NYTLÍ		ZODPOVĚDNÝ PROJEKTANT PROJEKTU ING. ZBYNĚK NEUDERT	
ZODPOVĚDNÝ PROJEKTANT AKCE OPTIMA spol. s r.o. ŽITKOVÁ 738/IV VYSOKÉ MYTO		VYPRACOVÁV ING. JOSEF POŘÍČKÝ <i>Josef</i>	
STUPEŇ DOKUMENTACE DOKUMENTACE PRO PROVEDENÍ STAVBY		STAVĚNÍ OBJEKTU SO 09 silniční most v km 1,610	
ČÍSLO ZAKÁZKY 28/S/2014		DATUM ŘÍJEN 2014	
OBRÁBKOVÝ PŘÍLOHY SCHÉMA VYTÝČENÍ MOSTU		PŘÍLOHY	
ČÍSLO PŘÍLOHY 28S14-5-B-09-05	VERZE A	MĚŘÍTKO 1:50	FORMÁT A4

Investice do vaší budoucnosti  
Spolufinancováno Evropskou unií  
z Evropského fondu pro regionální rozvoj