


SO 02.3, SO 02.5 - HTO (BUDOVA G)

Půdorys 1.NP - nový stav

1:50

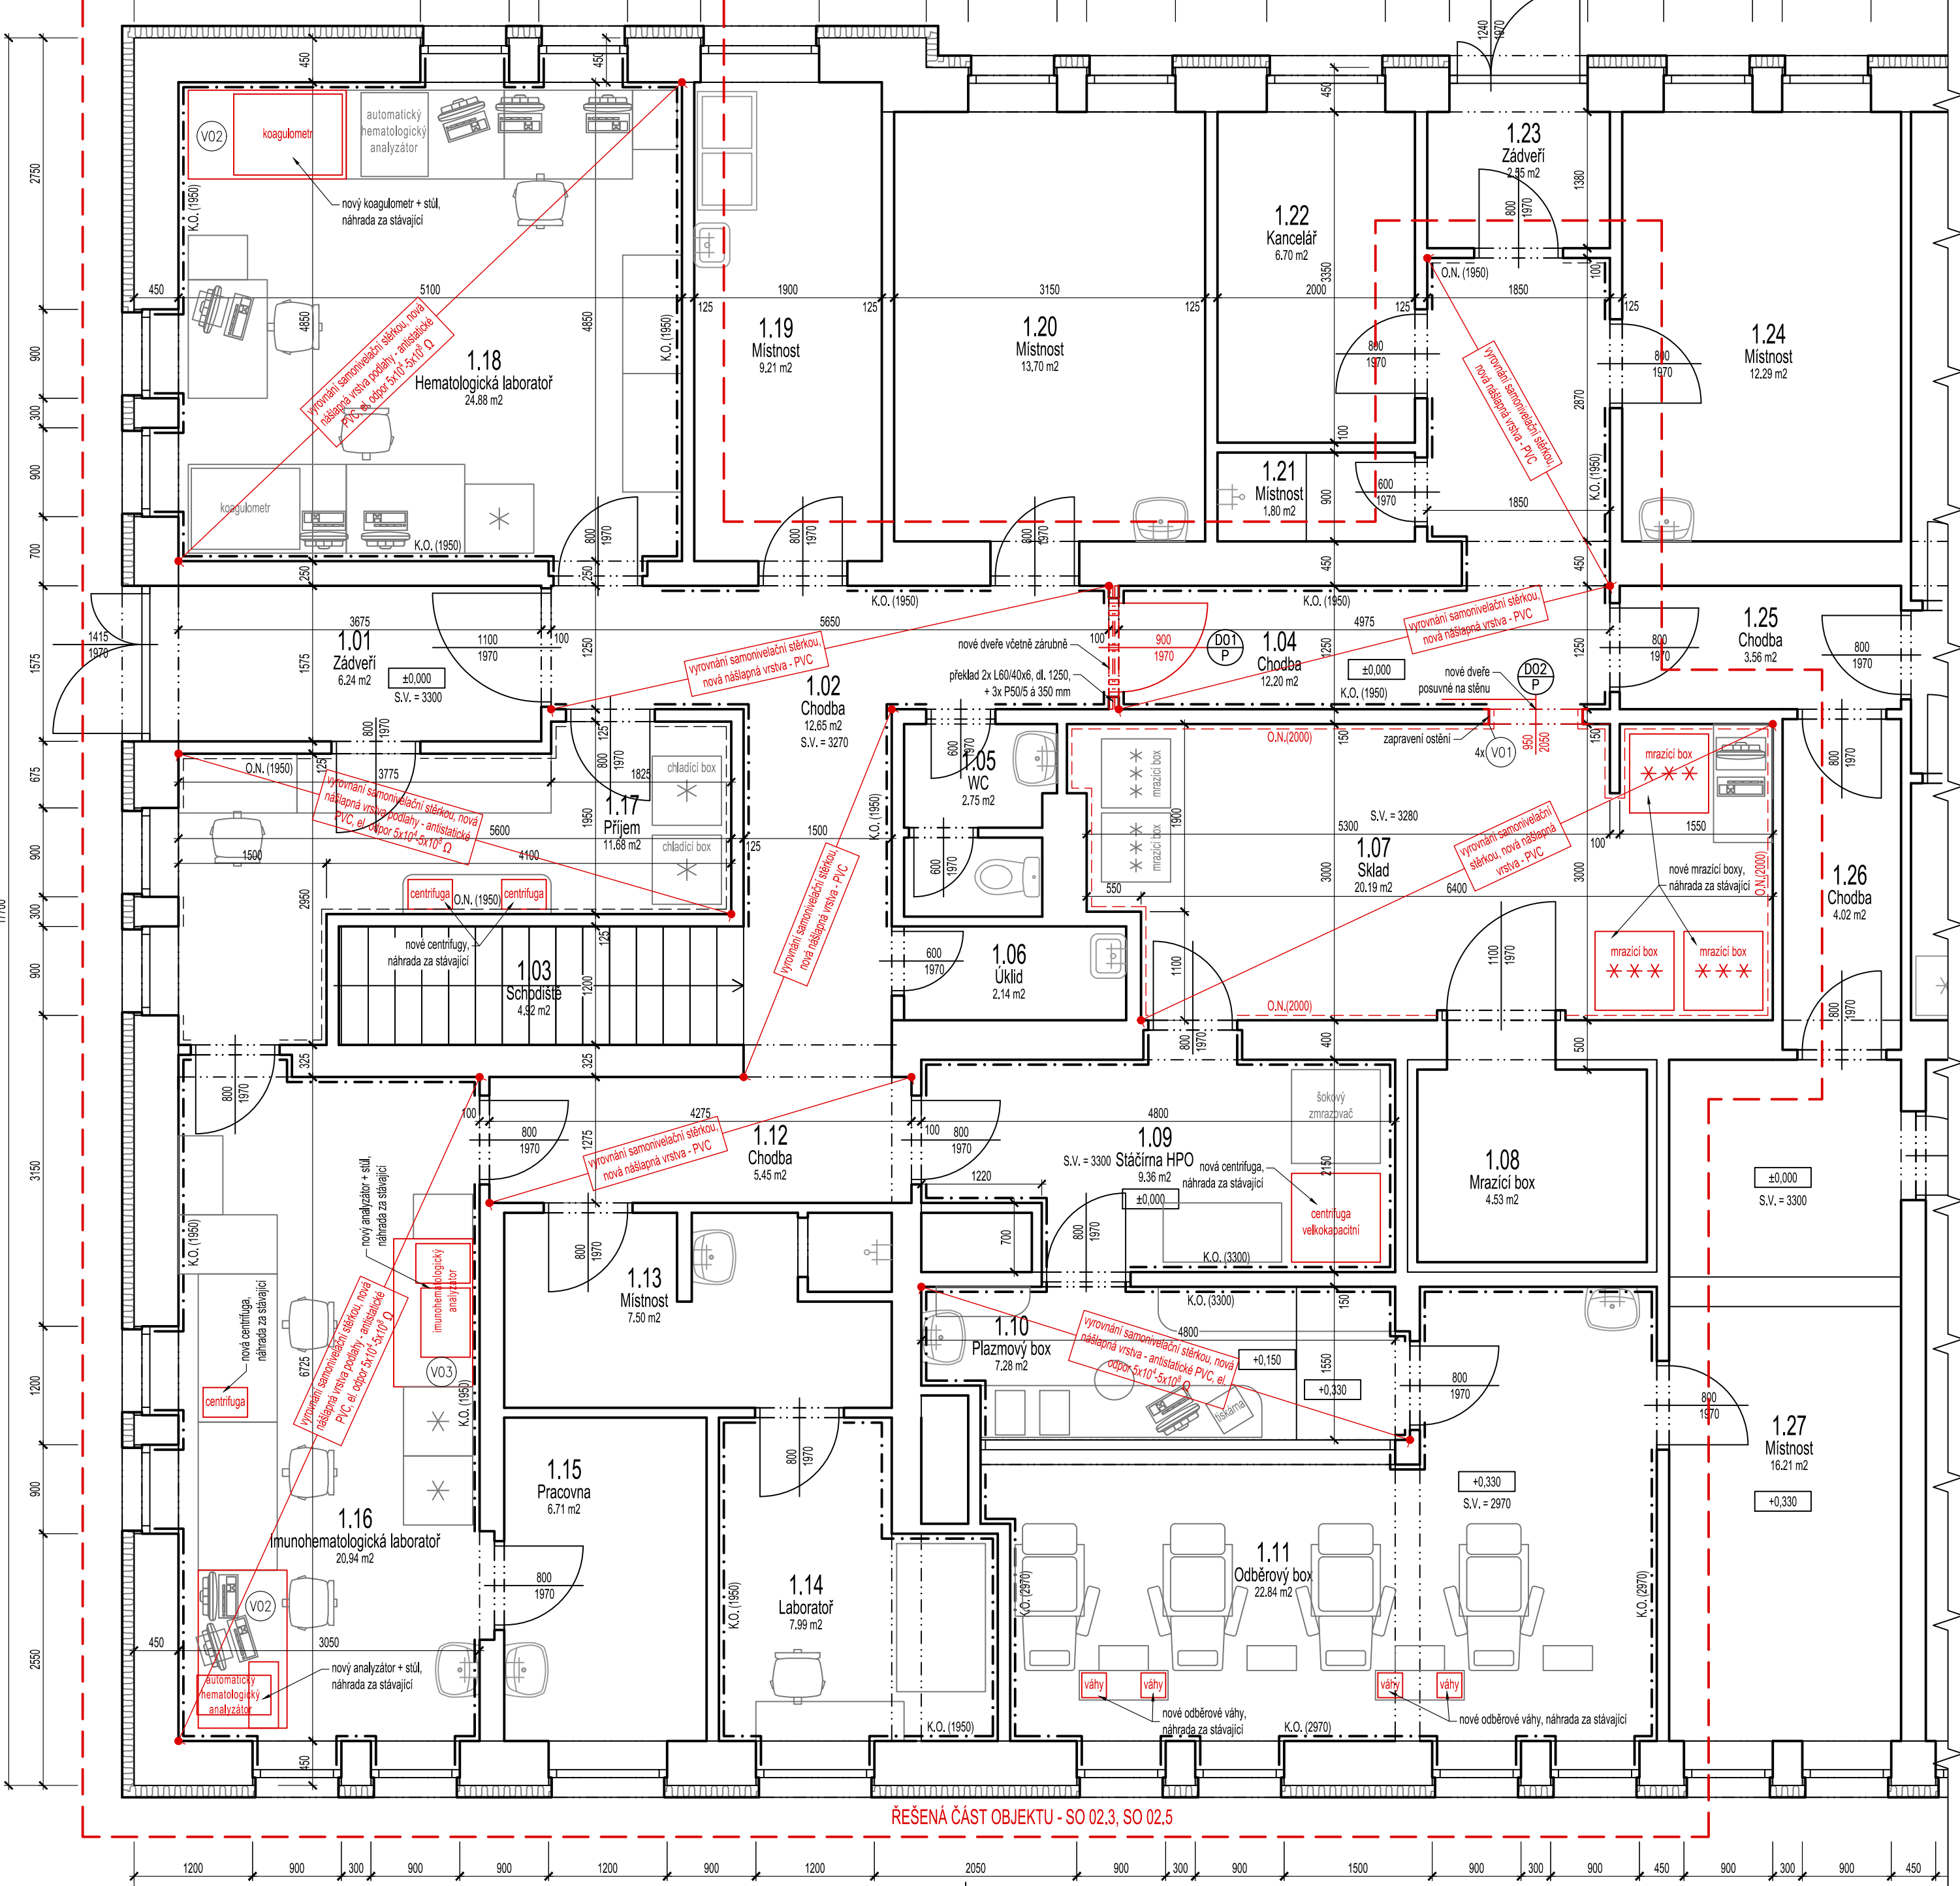

Legenda řešených místností a úprav povrchů

Označení na výkresu	Účel místnosti	Plocha [m²]	Podlaha	Stěny	Strop	Poznámka
1.02	Chodba	12.65	vyrovnání samonivelační stěrkou, nové PVC	omítka, ker. obklad v. 1950	omítka	nová PVC soklová lišta
1.04	Chodba	12.20	vyrovnání samonivelační stěrkou, nové PVC	omítka, ker. obklad v. 1950, omyv. nátěr v. 1950	omítka	nová PVC soklová lišta
1.07	Sklad	20.19	vyrovnání samonivelační stěrkou, nové PVC	zapravená omítka, nová výmalba, nový omyv. nátěr v. 2000	omítka, nová výmalba	nová PVC soklová lišta
1.09	Stáčírna HPO	9.36	PVC	ker. obklad v. 3300	omítka	PVC sokl
1.10	Plazmový box	7.28	vyrovnání samonivelační stěrkou, nové PVC antistatické	ker. obklad v. 3300	omítka	nová PVC soklová lišta
1.11	Odběrový box	22.84	PVC	ker. obklad v. 2970	omítka	PVC sokl
1.12	Chodba	5.45	vyrovnání samonivelační stěrkou, nové PVC	omítka	omítka	nová PVC soklová lišta
1.16	Imunohematologická laboratoř	20.94	vyrovnání samonivelační stěrkou, nové PVC antistatické	omítka, ker. obklad v. 1950	omítka	nová PVC soklová lišta
1.17	Příjem	11.68	vyrovnání samonivelační stěrkou, nové PVC antistatické	omítka, omyv. nátěr v. 1950	omítka	nová PVC soklová lišta
1.18	Hematologická laboratoř	24.88	vyrovnání samonivelační stěrkou, nové PVC antistatické	omítka, ker. obklad v. 1950	omítka	nová PVC soklová lišta
		147.46				

LEGENDA BAREV A ČAR:

- NOVĚ NAVRŽENÉ KONSTRUKCE A VYBAVENÍ
- STÁVAJÍCÍ KONSTRUKCE A VYBAVENÍ
- O.N. (1500) OMYVATELNÝ NÁTĚR
- K.O. (1500) KERAMICKÝ OBKLAD



POZNÁMKY:

- Demontáž a likvidace stávajících zařízení lékařské a laboratorní technologie jsou součástí dodávky nové technologie.
- Ochrana a zakrytí podlahy na stěhovací trase jsou součástí dodávky technologie.
- Veškeré stavební práce musí být koordinovány s dodavatelem technologie
- Tato dokumentace je zpracována ve stupni pro provádění stavby. Dokumentace je obsahově zpracována dle vyhl. č. 499/2006 Sb. O dokumentaci staveb ve znění vyhl. 62/2013 Sb. a vyhlášky č. 405/2017 Sb.

NEMOCNICE PARDUBICKÉHO KRAJE, a.s.

Stavební úpravy pro instalaci lékařských technologií (REACT)

SO 02 - SVITAVSKÁ NEMOCNICE

SPEC. OBJEDNATEL	Investor:				Č.paré
	Nemocnice Pardubického kraje, a.s. Kyjevská 44, 532 03 Pardubice				
	Objednatel:				
GENERALNÍ PROJEKTANT	Nemocnice Pardubického kraje, a.s. Kyjevská 44, 532 03 Pardubice				Autorizováno
		Zodpovědný projektant	Hlavní inženýr projektu	Kreslil	
		Ing. Otakar VAŠÁK	Ing. Otakar VAŠÁK	Ing. Jan SCHMIDT	
		PROJEKCE CZ S.R.O., Tovární 290, Chrudim 537 01, tel.:+420 469 622 833			
PROJEKTANT ČÁSTI		Zodpovědný projektant	Vypracoval	Kreslil	Autorizováno
		Ing. Otakar VAŠÁK	Ing. Otakar VAŠÁK	Ing. Jan SCHMIDT	
		PROJEKCE CZ S.R.O., Tovární 290, Chrudim 537 01, tel.:+420 469 622 833			
IDENTIFIKACE PROJEKTU	stupeň dokumentace:	profesní část:	datum expedice:	datum editace:	měřítko:
	DPS	D.2.1	07/2022	07/2022	
	zakázka:	název výkresu:	SO 02.3, SO 02.5 - HTO (BUDOVA G) PŮDORYS 1.NP - NOVÝ STAV		
62205					D.2.1.9