


KRAJ  
KATASTRÁLNÍ ÚZEMÍ  
DRUH POVRCHU  
LEGENDA TYPŮ ČAR:  
NÁVRH  
STÁVAJÍCÍ TERÉN

PARDUBICKÝ	TRÁVA	ASFALT
ŽAMPACH		

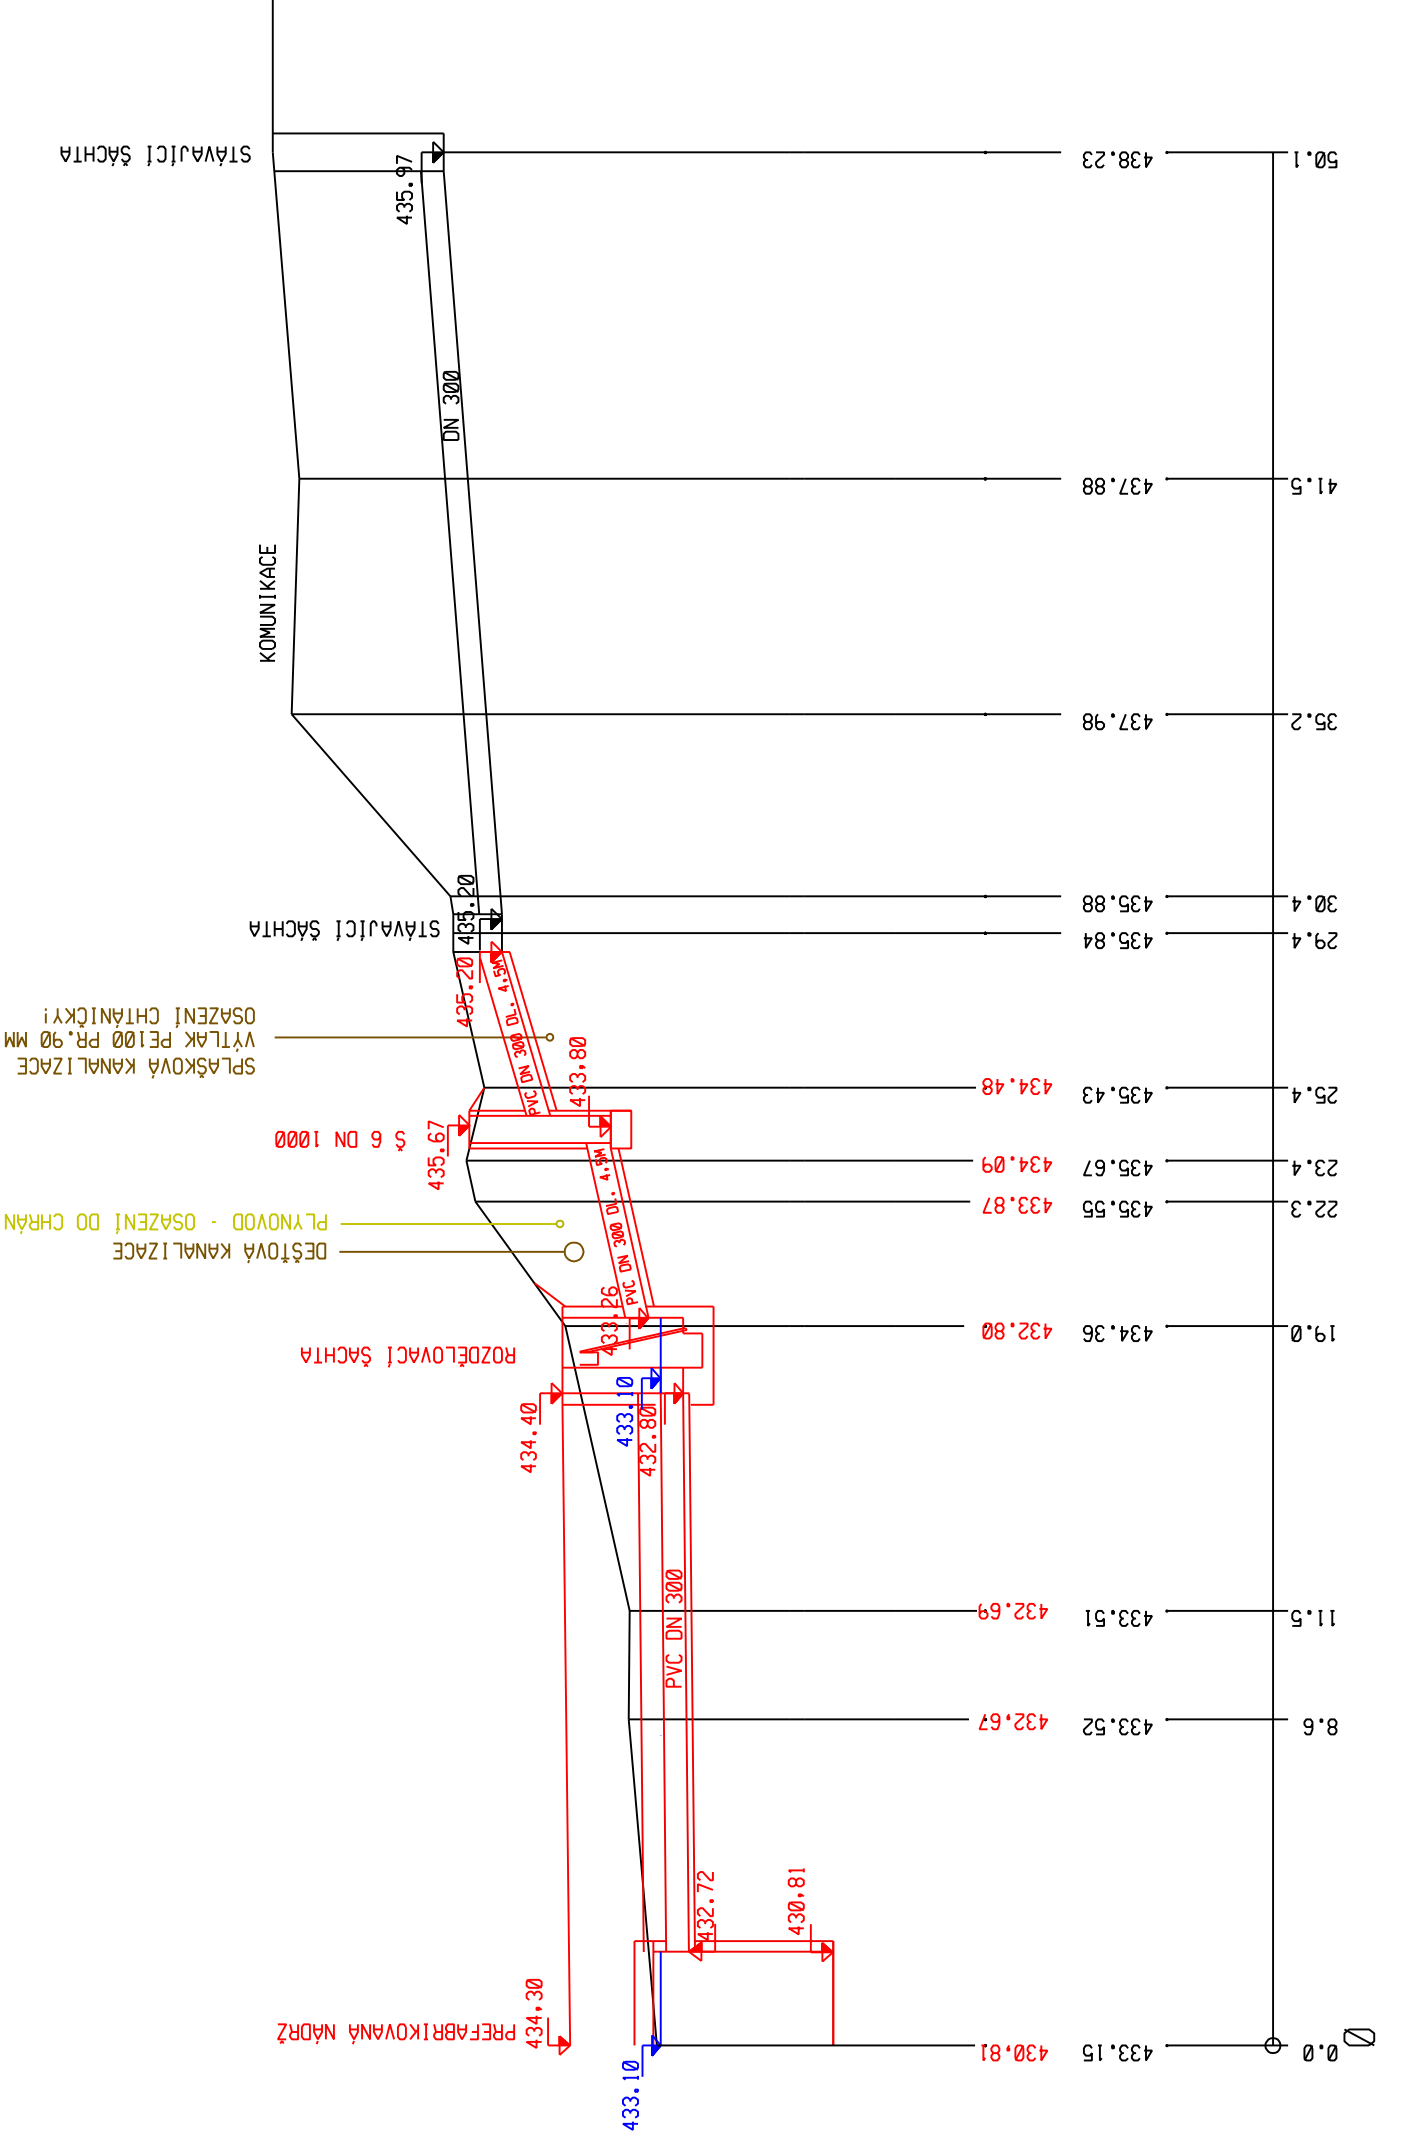

MĚŘÍTKA X/Y 1:200 / 1:100  
HLADINA PRO NÁVRHOVÝ PRŮTOK Q100

NÍVELETA DNA

TERÉN V OSE

PŘÍČNÉ ŘEZY  
SROVNÁVACÍ ROVINA: 425

KILOMETRÁŽ  
SKLON DNA

SMĚROVÉ POMĚRY

# DEŠŤOVÁ KANALIZACE S ROZDĚLOVACÍ ŠAHTOU SO-01

## D.1.2.2. PODÉLNÝ PROFIL - STOKA "A"

M 1:200 / 100