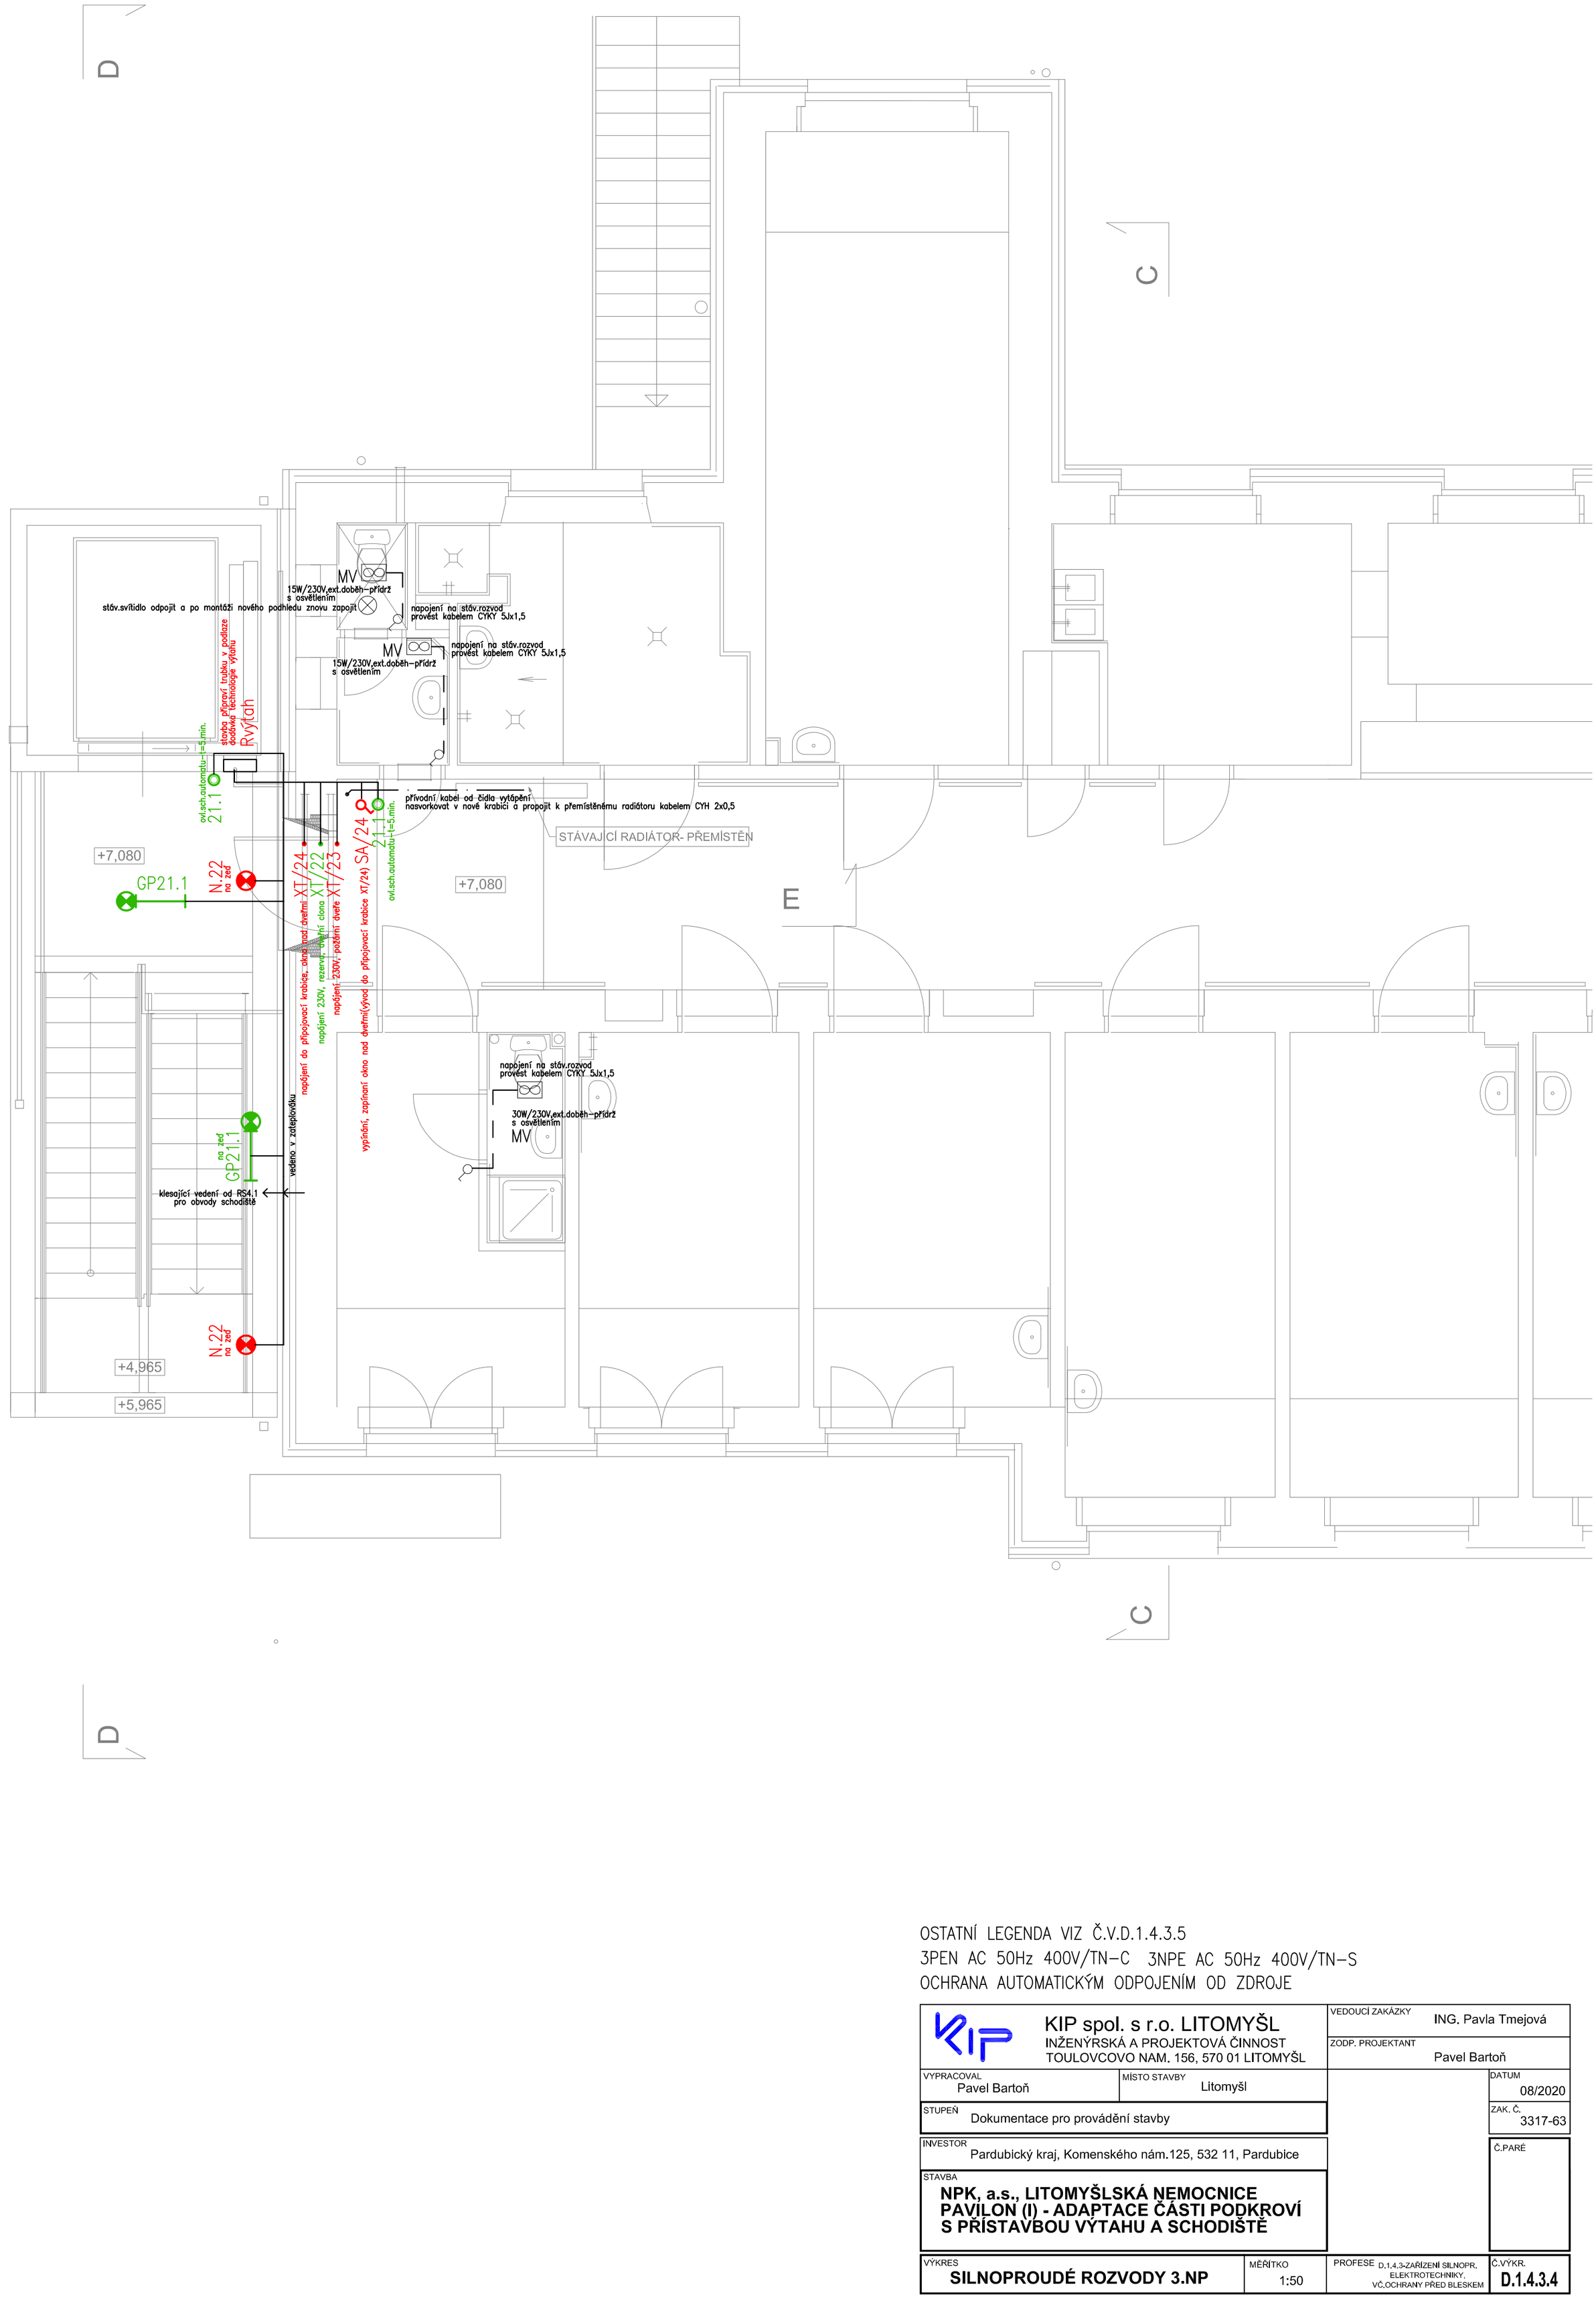

OSTATNÍ LEGENDA VIZ Č.V.D.1.4.3.5

3PEN AC 50Hz 400V/TN-C 3NPE AC 50Hz 400V/TN-S

OCHRANA AUTOMATICKÝM ODPOJENÍM OD ZDROJE

KIP spol. s r.o. LITOMYŠL INŽENÝRSKÁ A PROJEKTOVÁ ČINNOST TOULOVCOVO NAM. 156, 570 01 LITOMYŠL	VEDOUCÍ ZAKÁZKY: ING. Pavla Tmejová ZODP. PROJEKTANT: Pavel Bartoň	
VYPRACOVAL: Pavel Bartoň	MÍSTO STAVBY: Litomyšl	DATUM: 08/2020
STUPEŇ: Dokumentace pro provádění stavby		ZAK. Č.: 3317-63
INVESTOR: Pardubický kraj, Komenského nám.125, 532 11, Pardubice		Č.PARÉ
STAVBA: **NPK, a.s., LITOMYŠLSKÁ NEMOCNICE PAVILON (I) - ADAPTACE ČÁSTI PODKROVÍ S PŘÍSTAVBOU VÝTAHU A SCHODIŠTĚ**		
VÝKRES: **SILNOPROUDÉ ROZVODY 3.NP**	MĚŘÍTKO: 1:50	PROFESE: D.1.4.3-ZAŘÍZENÍ SILNOPR. ELEKTROTECHNIKY, VČ.OCHRANY PŘED BLESKEM Č.VÝKR.: **D.1.4.3.4**