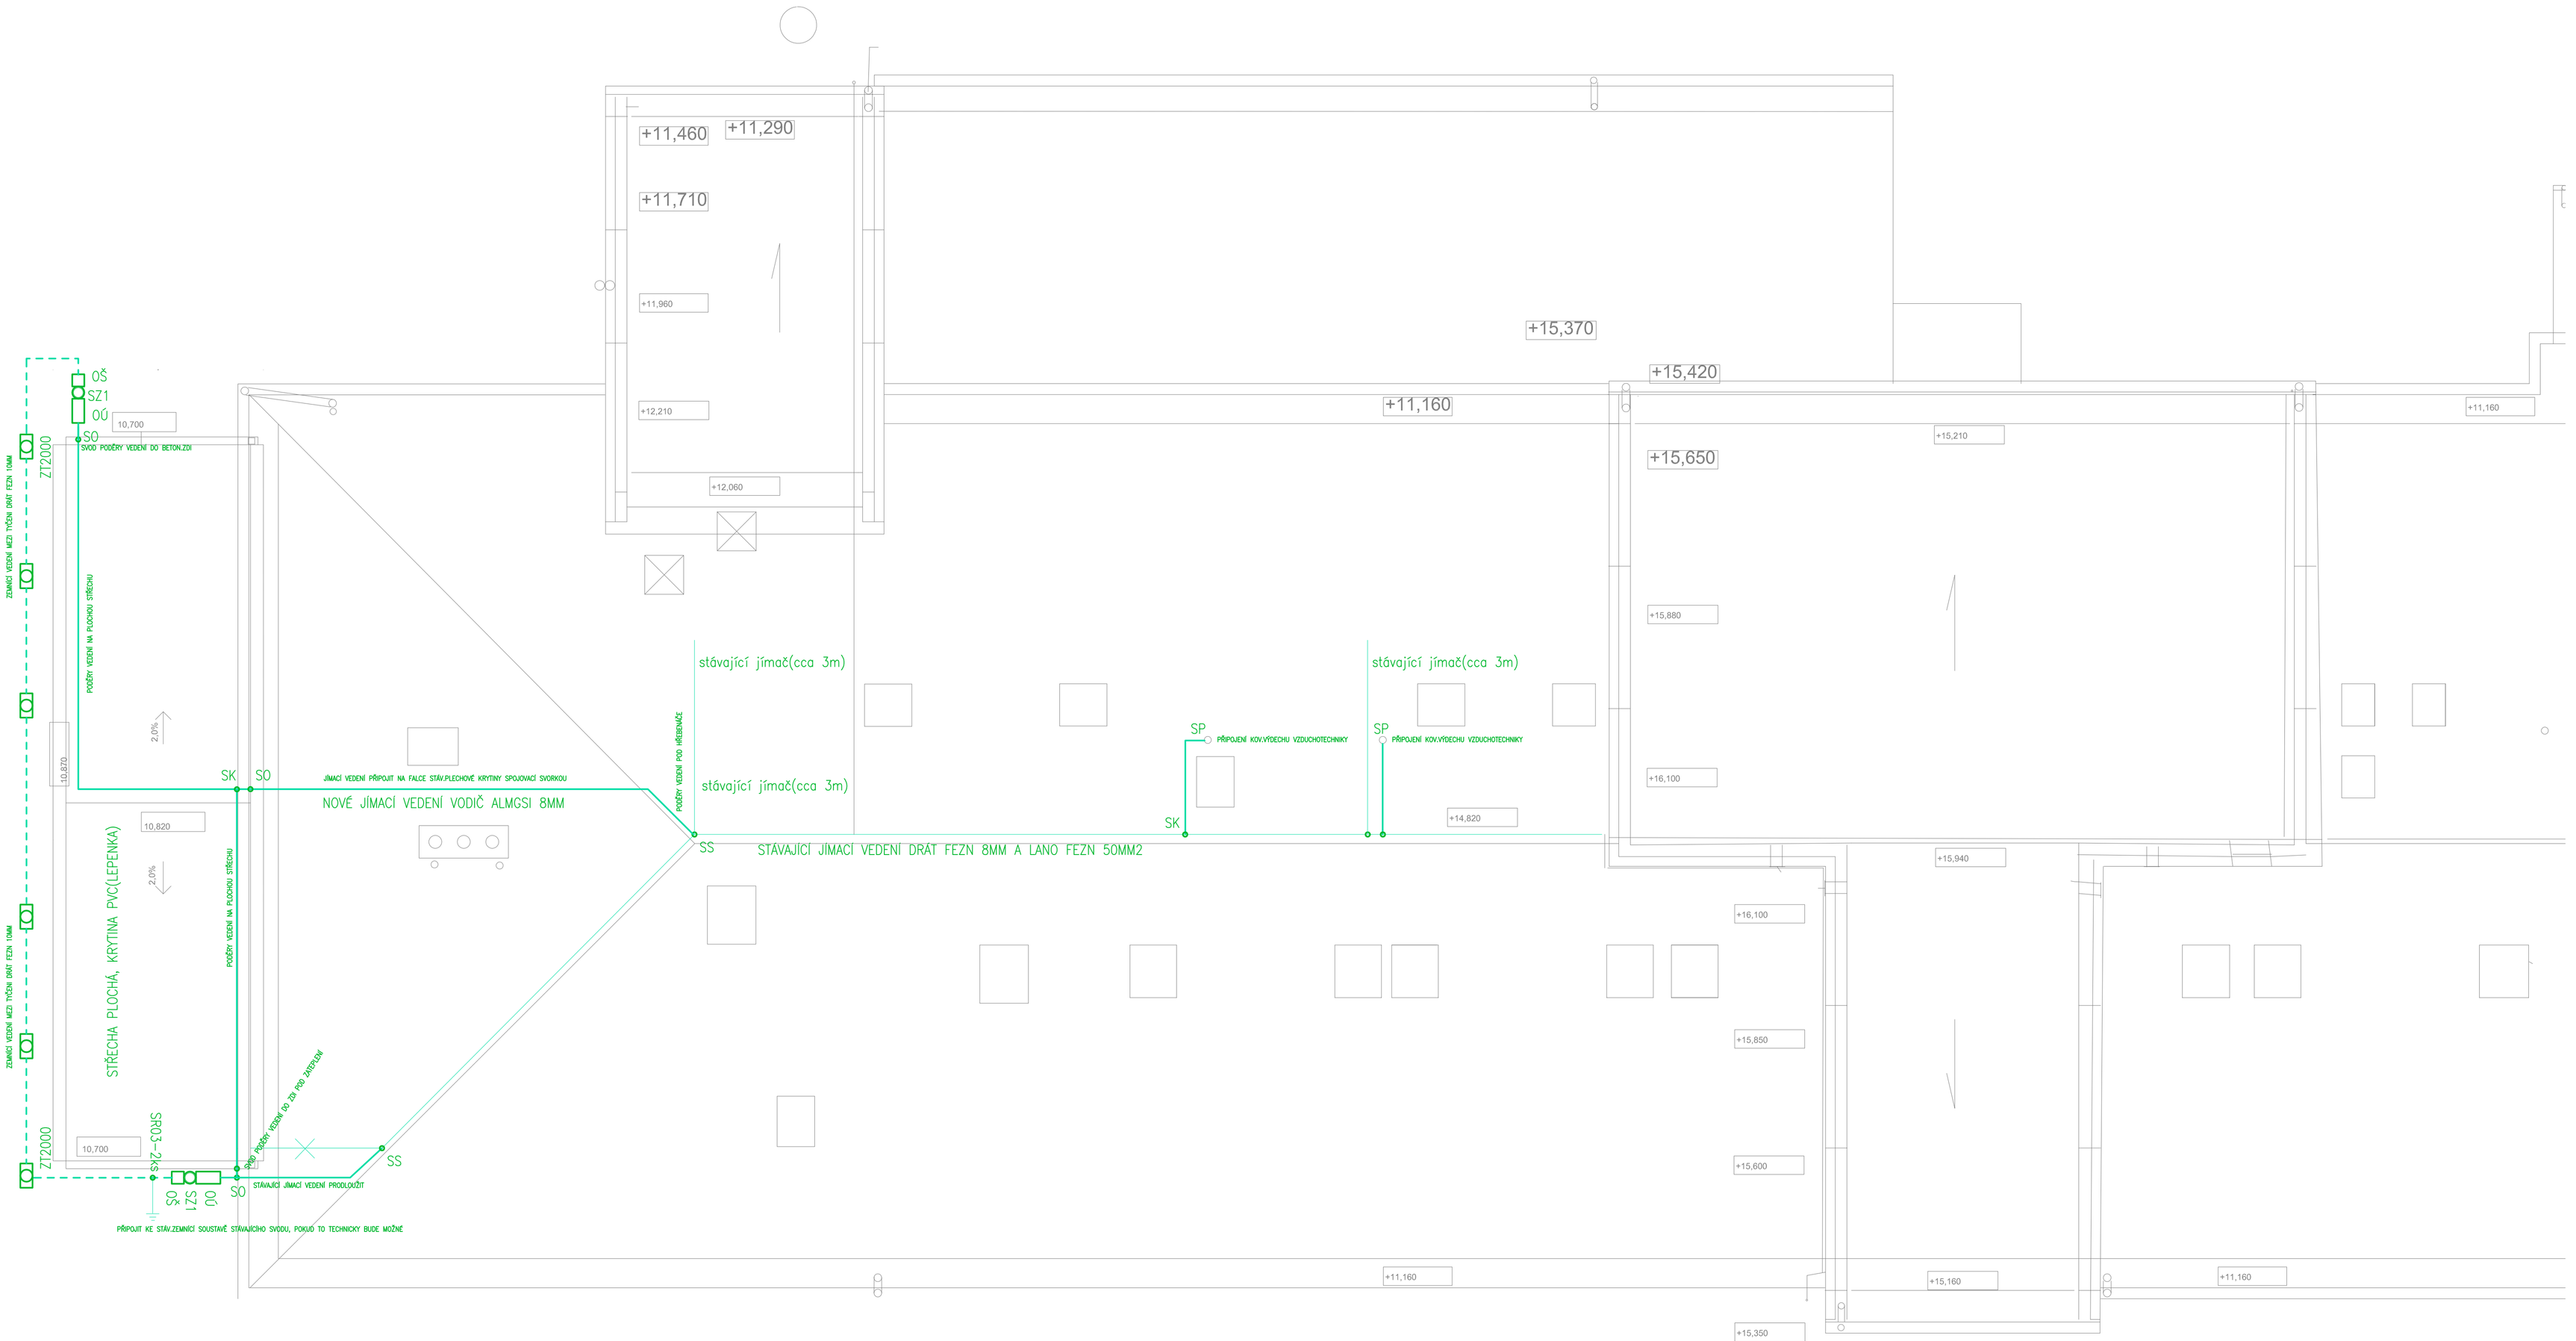

ČSN 341390 Rz<15 Ohm
Po provedení montážních prací bude provedena další periodická revize po revizi č.065/2018 ze dne 24.7.2018

KIP spol. s r.o. LITOMYŠL INŽENÝRSKÁ A PROJEKTOVÁ ČINNOST TOULOVCOVO NAM. 156, 570 01 LITOMYŠL		VEDOUCÍ ZAKÁZKY: ING. Pavla Tmejová ZODP. PROJEKTANT: Pavel Bartoň	
VYPRACOVAL: Pavel Bartoň	MÍSTO STAVBY: Litomyšl		DATUM: 08/2020
STUPEŇ: Dokumentace pro provádění stavby			ZAK. Č.: 3317-63
INVESTOR: Pardubický kraj, Komenského nám.125, 532 11, Pardubice			Č.PARE
STAVBA: **NPK, a.s., LITOMYŠLSKÁ NEMOCNICE PAVILON (I) - ADAPTACE ČÁSTI PODKROVÍ S PŘÍSTAVBOU VÝTAHU A SCHODIŠTĚ**			
VÝKRES: **ROZŠÍŘENÍ STÁV.BLESKOSVODU**	MĚŘÍTKO: 1:50	PROFESE: D.1.4.3-ZAŘÍZENÍ SILNOPR. ELEKTROTECHNIKY, VČ.OCHRANY PŘED BLESKEM	Č.VÝKR.: **D.1.4.3.6**