


Podélný profil - Okružní křižovatka S0102
km 0,000 00 - km 0,085 41

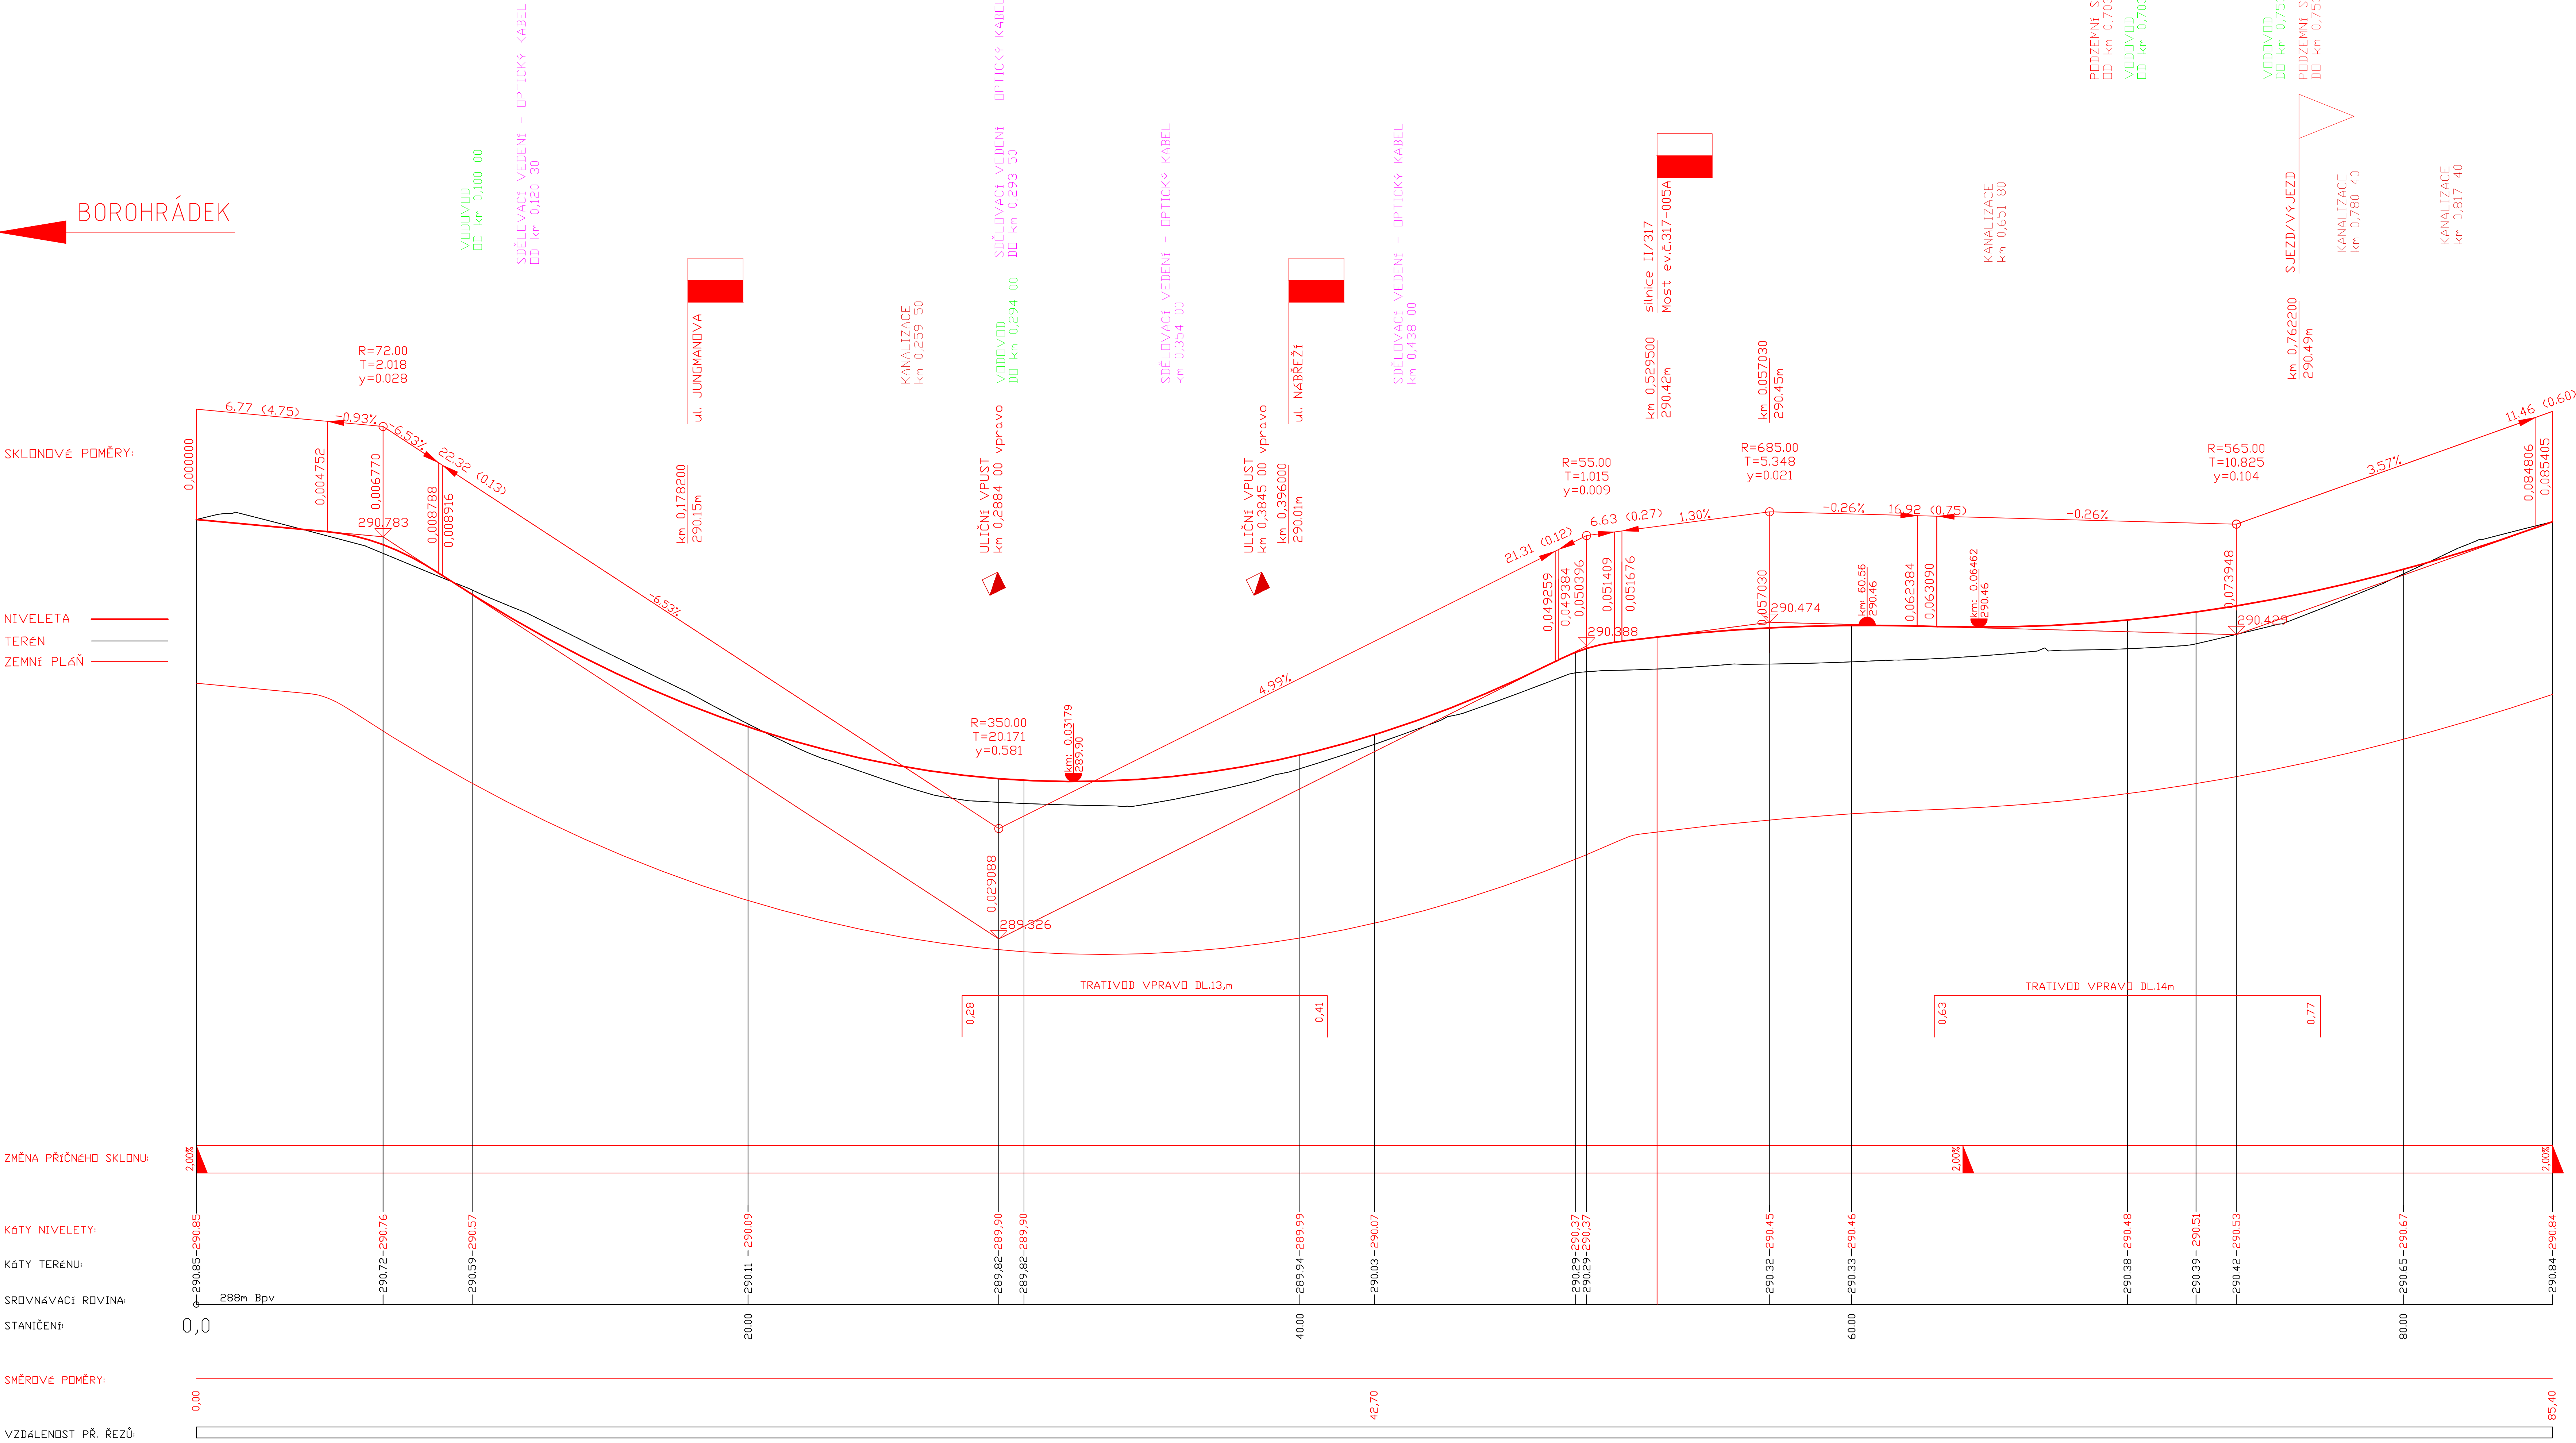

AUTORIZACE				Číslo par.
ČÍSLO ZMĚNY	DATUM ZMĚNY	POPIS/ROSAH ZMĚNY		PODPIS

MODERNIZACE MOSTU EV. Č. 317-005A CHOCEŇ

Komunikace a zpevněné plochy SO 101 v km 15,548 - 15,607, SO 102 v km 15,607 - 15,642, SO 103 v km 15,642 - 15,698

Pardubický kraj Komenského náměstí 125 532 11 Pardubice objednatel	spolupráce	DIK DOPRAVNÍ INŽENÝRSKÁ KANCELÁŘ Božského 1668, 500 02 Hradec Králové tel.: 495 219 036, 495 212 647, fax: 495 221 677 e-mail: dik@dik-hk.cz, http: www.dik-hk.cz
---	------------	--

Podélný profil SO 102 máso přílohy		1:100/10 měřítka	DUSP+PPPS stavba
ING. M. BURIANEČ koordinoval	ING. JAN FELGR hlavní inženýr projektu	A074/18 číslo zakázky	D.1.14
BC. DAVID HOJNÝ zodpovědný projektant	ING. JAN FELGR vedoucí projektant	02/2019 datum	