


STÁVAJÍCÍ PŮDORYS M 1:100

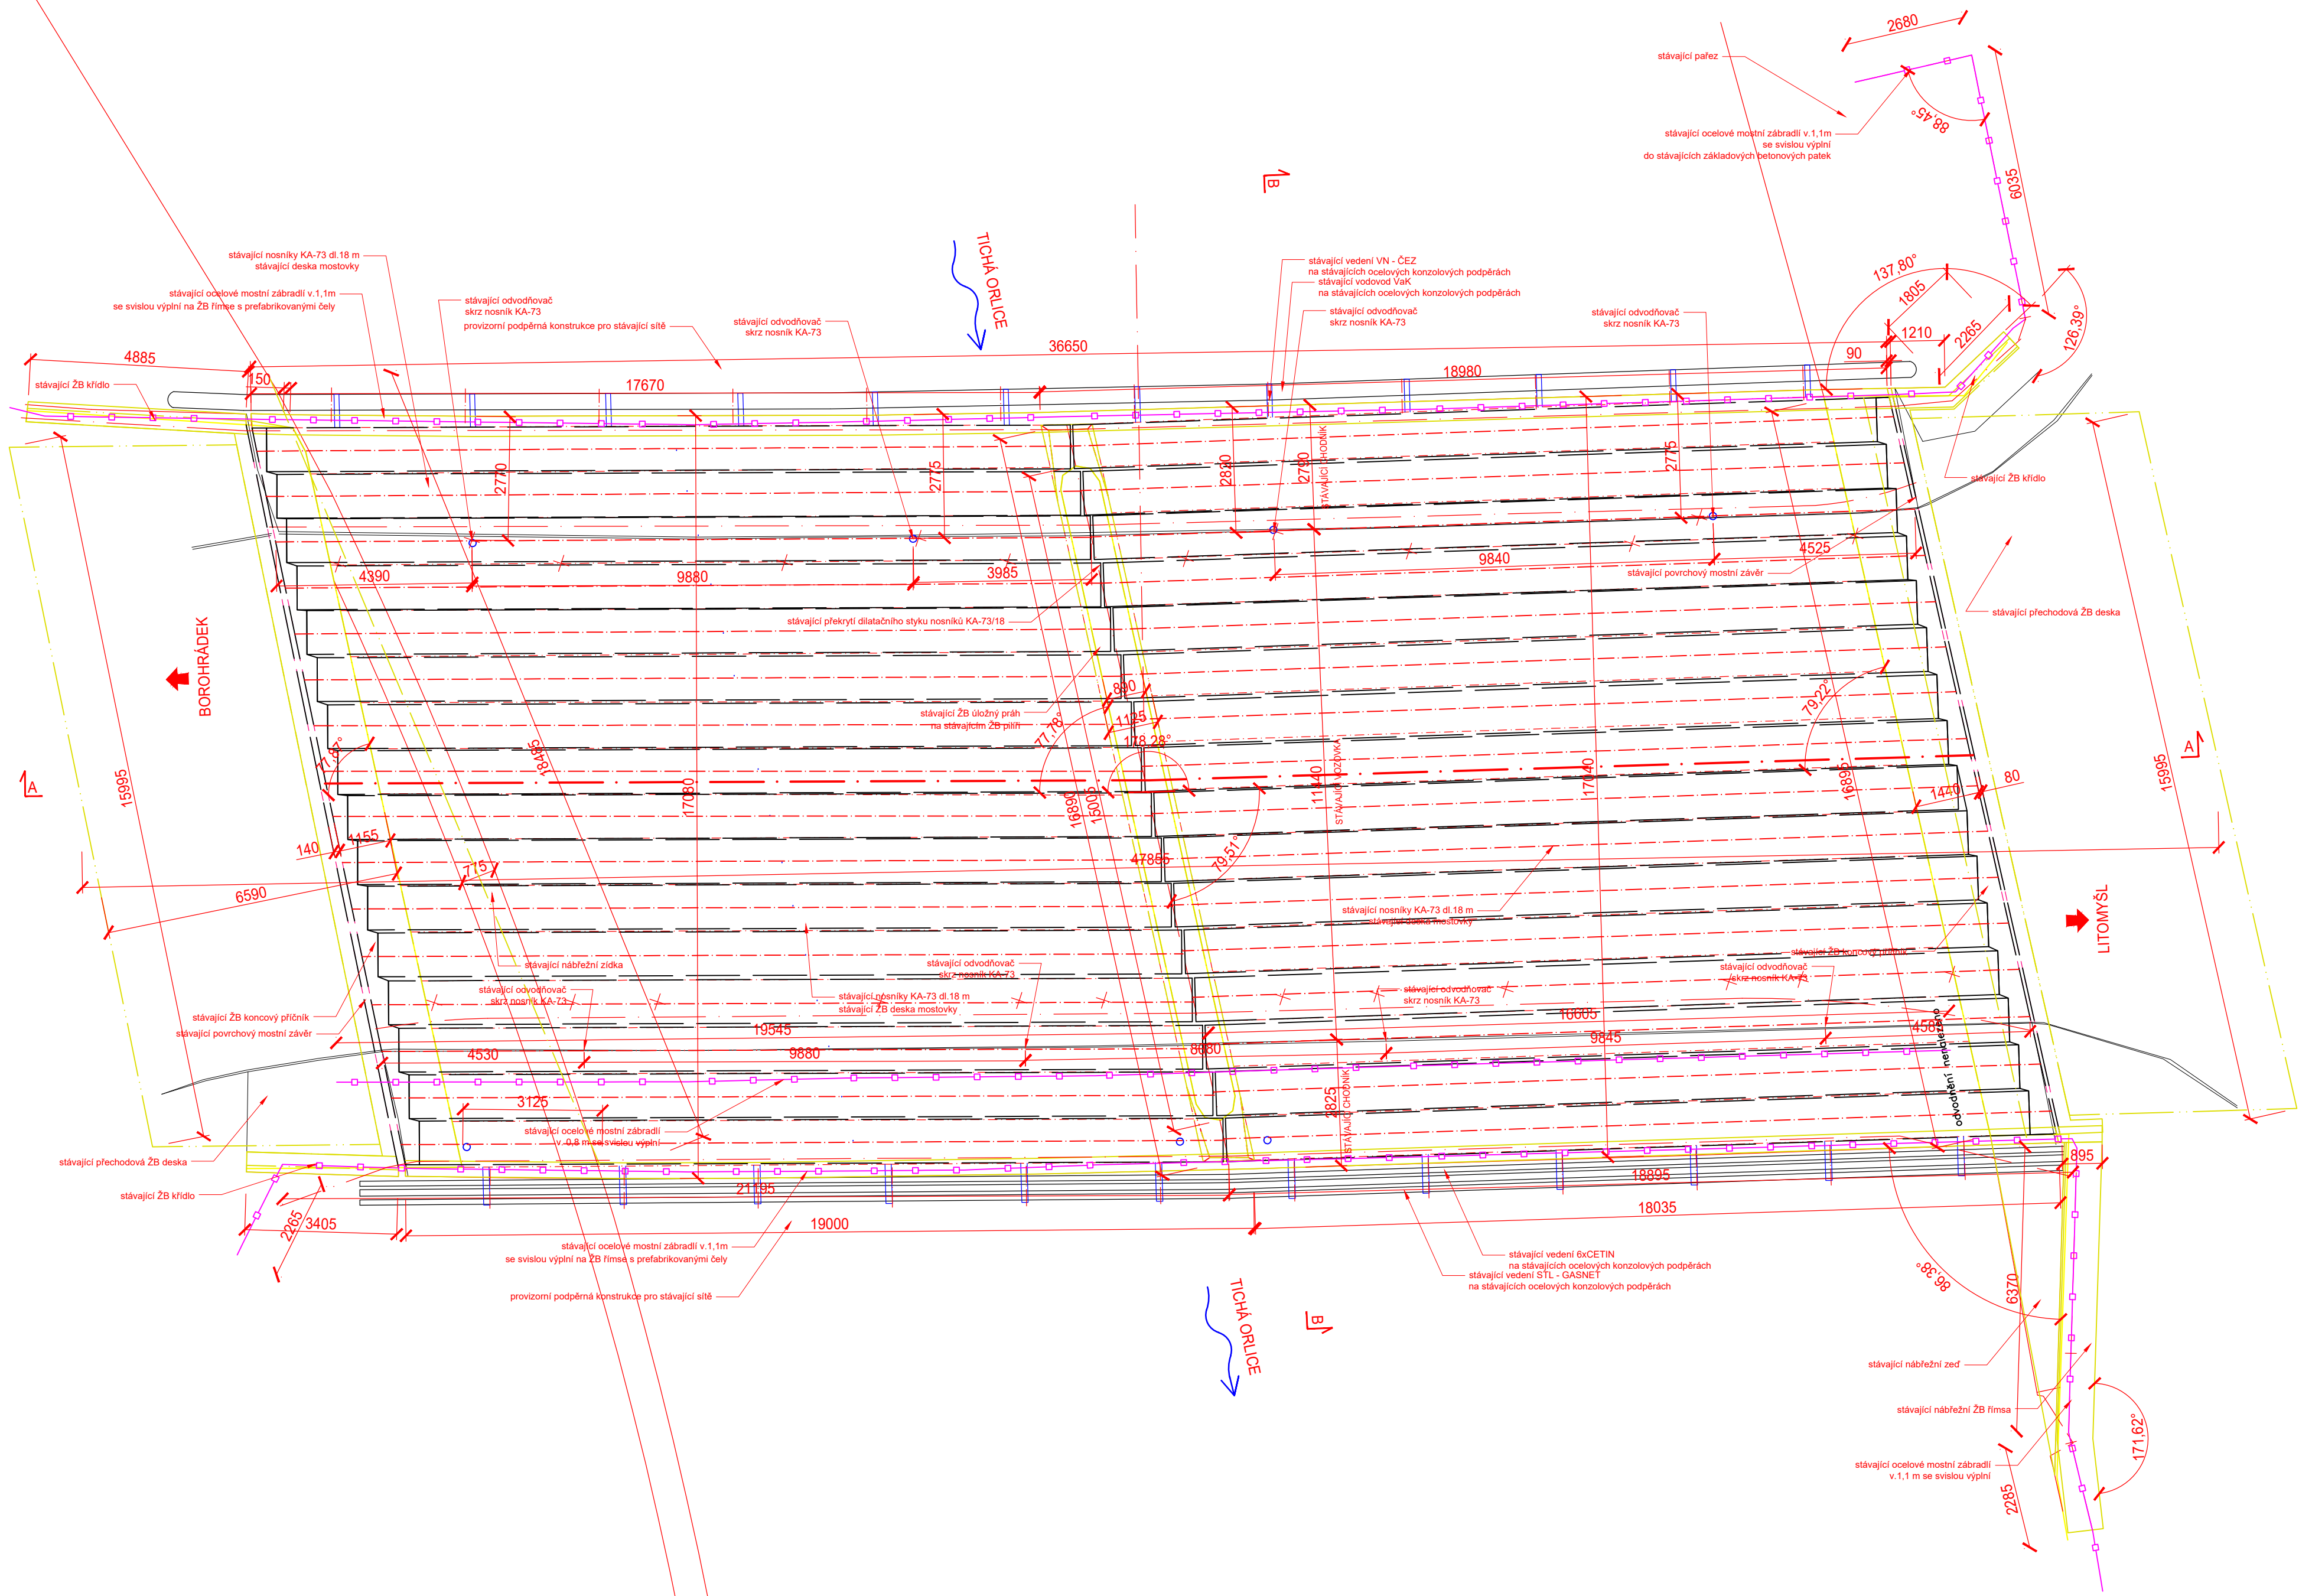

Souřadný systém S-JTSK
Výškový systém BpV

AUTORIZACE		ČÍSLO PRÁCE	
ČÍSLO ZMĚNY	DATUM ZMĚNY	POPIS/OPSANÝ ZMĚNY	PODPIS
1	09/2022	výměna uložných prahů, přechodových desek, křídel	
MODERNIZACE MOSTU EV. Č. 317-005A CHOCEŇ			
název akce			
S0 201 Most ev. č. 317-005A			
Projektová část / stavební objekt			
Pardubický kraj Komenského náměstí 125 532 11 Pardubice objednatel	spolupráce	DTK DOPRAVNÍ INŽENÝRSKÁ KANCELÁŘ Bozděchova 1668, 500 02 Hradec Králové tel : 495 219 036, 495 212 647, fax : 495 221 677 e-mail : dk@dkl - hk.cz, http : www.dkl-hk.cz	
Choceň místní zastupitel	Pardubický kraj		
Výkres stávajícího stavu		1:100, 1:50 máštbo	DÚSP+PDPS stupeň
ING. M. BURIANEC kontroloval		ING. JAN FELGR Hlavní inženýr projektu	A074/16 Číslo zakázky
ING. JAN FELGR zodpovědný projektant		ING. JAN FELGR vedoucí projektant	02/2019 datum
			0.124 Číslo přílohy