

DIO - Tranzitní + nákladní doprava
Most ev. č. 317-005A Chocẽň
Uzavírka levého pruhu, 1. ETAPA


BOROHRÁDEK II/317

LITOMYŠL II/317

ZÚ km 15,548

KU km 15,698

most 317-005A
km 15,65

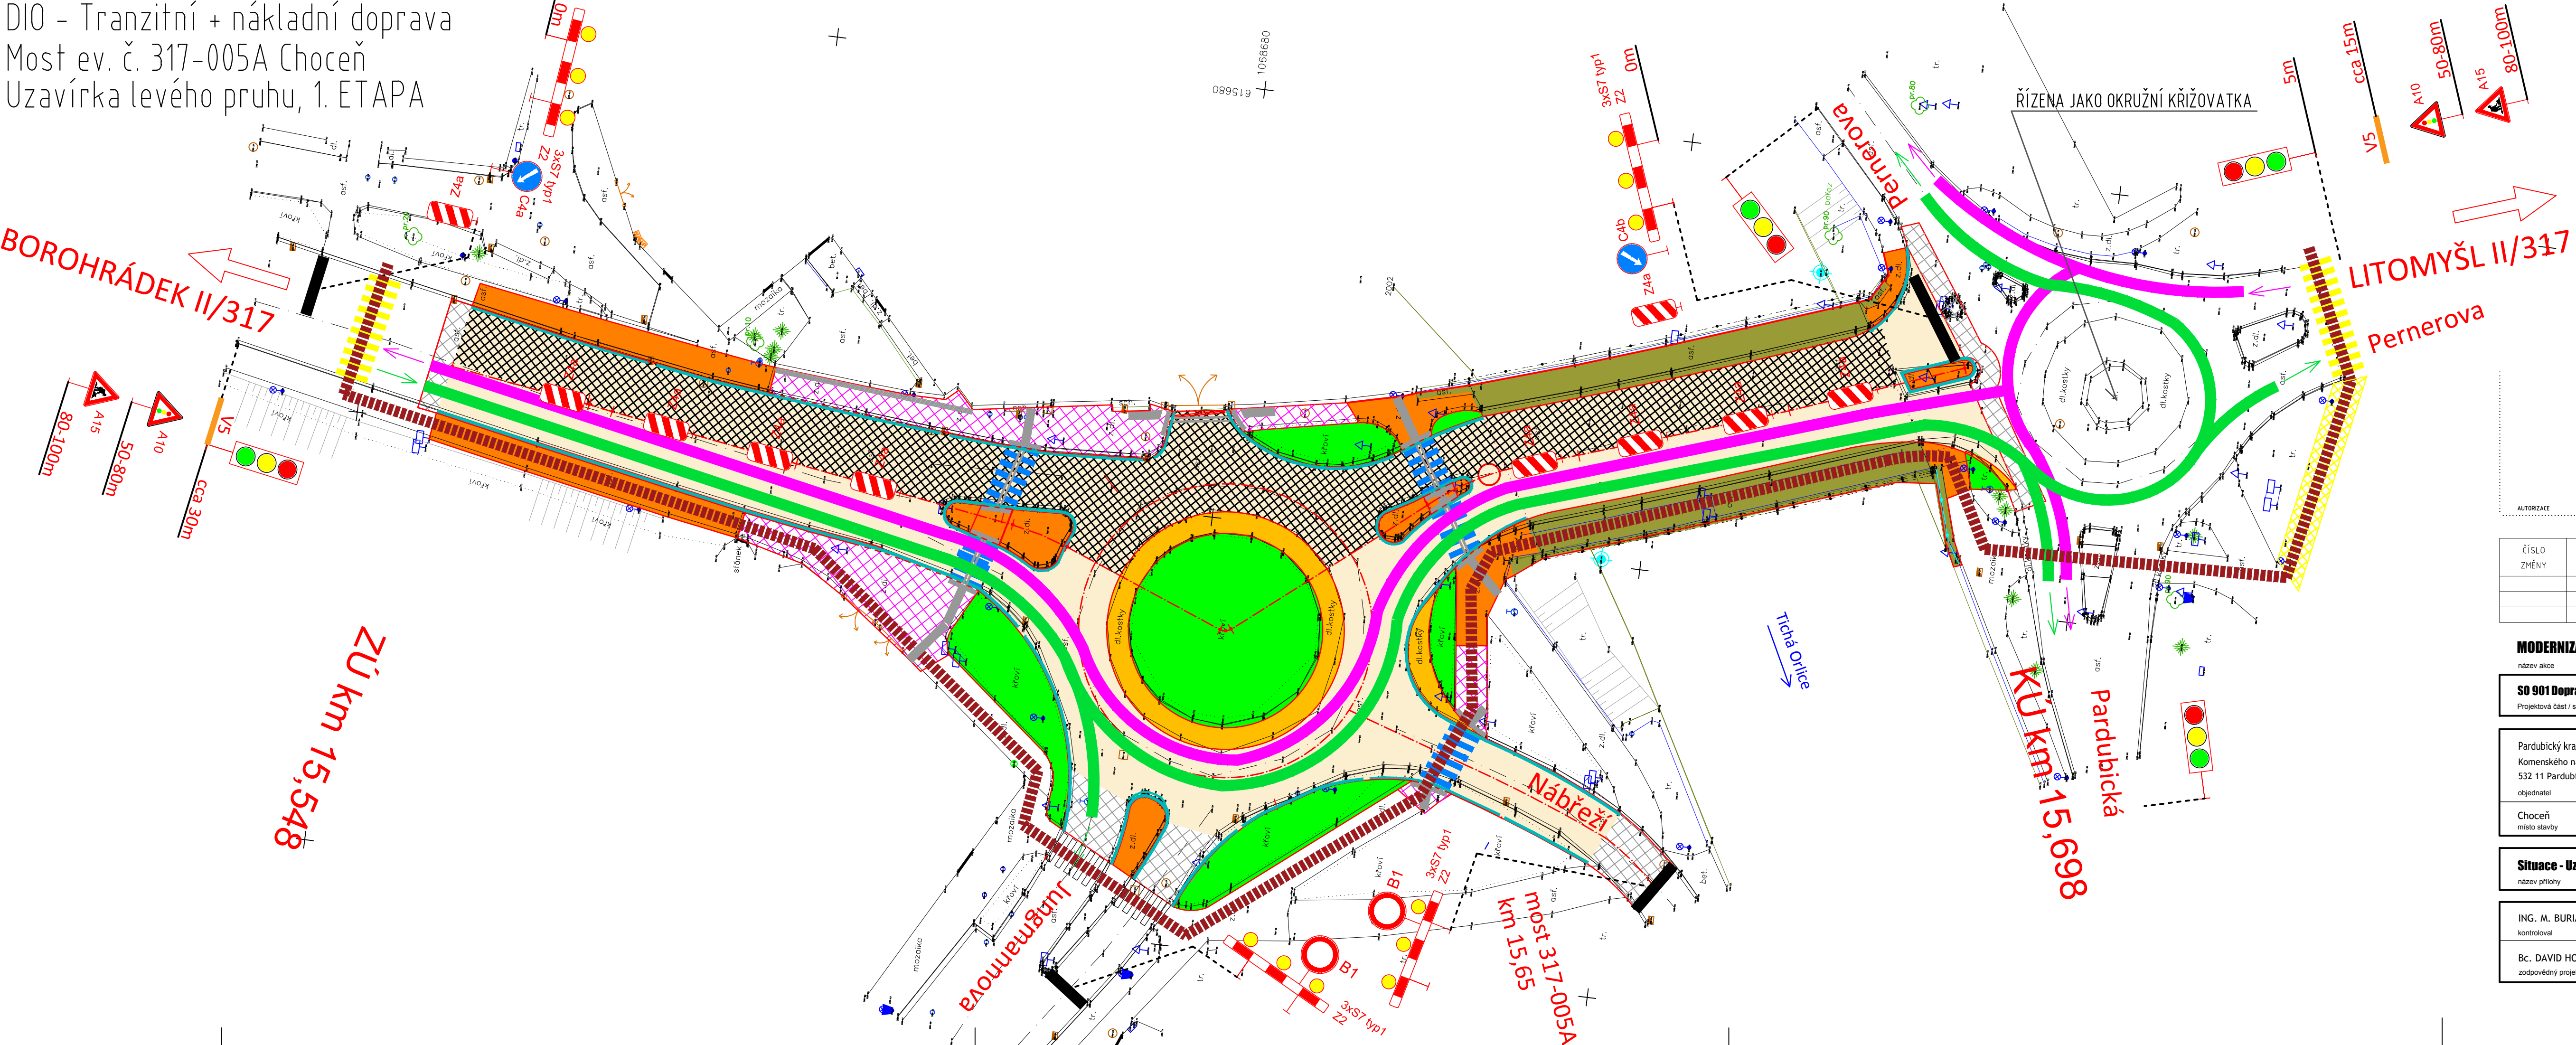

LEGENDA

→

TRASA 1

←

TRASA 2

↑

TRASA 3

↓

TRASA 4

PĚŠÍ DOPRAVA 1.ETAPA

PĚŠÍ DOPRAVA 2.ETAPA - 1 FÁZE

PĚŠÍ DOPRAVA 2.ETAPA - 2 FÁZE

UZAVŘENÝ JÍZDNÍ PRUH

ÚPLNÁ UZAVÍRKA

DOČASNÉ VODOROVNÉ ZNAČENÍ PŘECHODU PRO CHODCE

DOČASNÁ MLATOVÁ KOMUNIKACE PRO PĚŠÍ

MODERNIZACE MOSTU EV. Č. 317-005A Chocẽň

název akce			
SO 901 Dopravně - inženýrské opatření			
Projektová část / stavební objekt			

Pardubický kraj Komenského náměstí 125 532 11 Pardubice objednatel	spolupráce	 DOPRAVNĚ INŽENÝRSKÁ KANCELÁŘ Bozděchova 1668, 500 02 Hradec Králové tel : 495 219 036, 495 212 647, fax : 495 221 677 e-mail : dik@dik - hk.cz, http : www.dik-hk.cz
Chocẽň místo stavby	Pardubický kraj	

Situace - Uzavírka levého pruhu		DUSP + PDPS
název přílohy	měřítko	stupeň

ING. M. BURIANEC kontroloval	ING. JAN FELGR hlavní inženýr projektu	A074/18 číslo zakázky	D.17.12
Bc. DAVID HOJNÝ zodpovědný projektant	ING. JAN FELGR vedoucí projektant	02/2019 datum	