


Podélný profil - MOST SO 102/SO 103

km 15,624 22 - km 15,698 02

BOROHRÁDEK

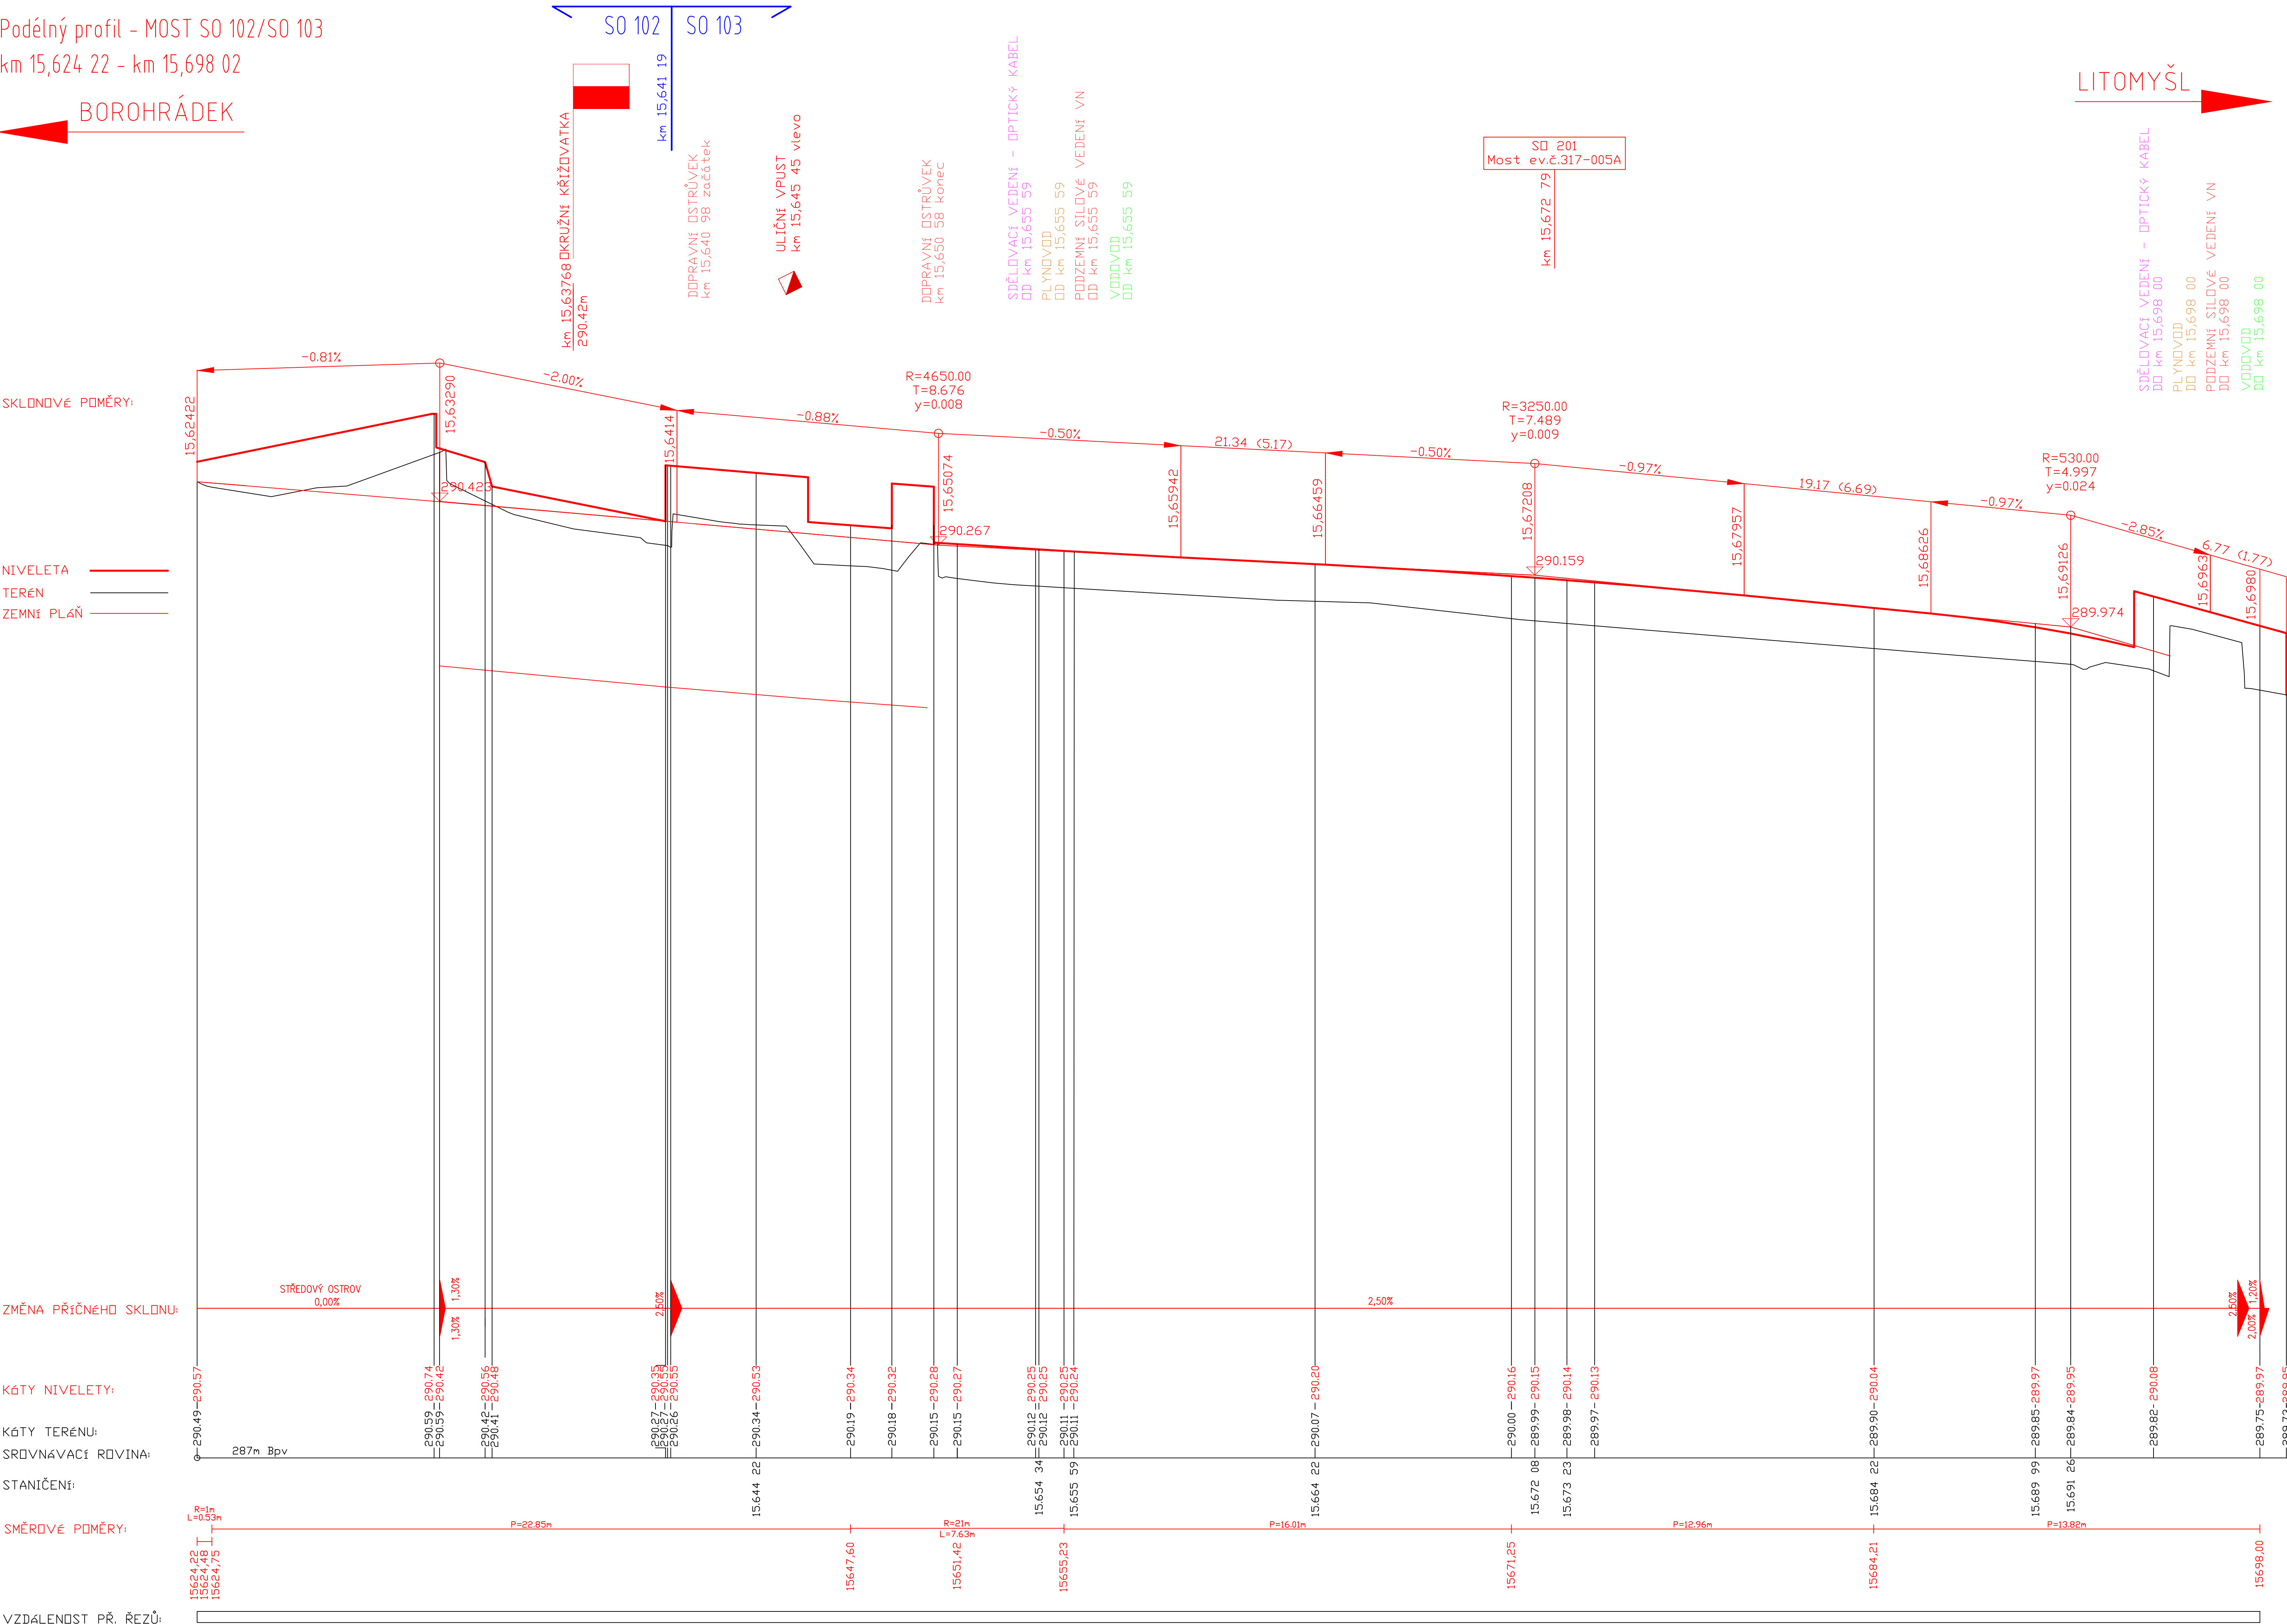

ČÍSLO
ZMĚNY

DATUM
ZMĚNY

POPIS/OPSANÉ ZMĚNY

PODPIS

ČÍSLO
ZMĚNY

DATUM
ZMĚNY

POPIS/OPSANÉ ZMĚNY

PODPIS

MODERNIZACE MOSTU EV. Č. 317-005A CHOCEŇ
název akce

Komunikace a zpevněné plochy SO 101 v km 15,548 - 15,607, SO 102 v km 15,607 - 15,642, SO 103 v km 15,642 - 15,698
Projeková část / stavební objekt

Pardubický kraj
Komenského náměstí 125
532 11 Pardubice
obdobnost

spolupráce

Choceň
místo stavby

DIK
DOPRAVNÍ INŽENÝRSKÁ KANCELAR
Bozděchova 1668, 500 02 Hradec Králové
tel.: 495 219 036, 495 212 647; fax: 495 221 677
e-mail: dik@dik-hk.cz, http: www.dik-hk.cz

Podélný profil SO 103
název přílohy

1:100/10
měřítka

DUSP+PDPS
stupň

ING. M. BURIANEC
uznával

ING. JAN FELGR
návrh inženýrského projektu

A074/18
číslo zakázky

BC. DAVID HOJNÝ
zodpovědný projektant

ING. JAN FELGR
vedoucí projektant

02/2019
datum

D.1.1.5

číslo přílohy