
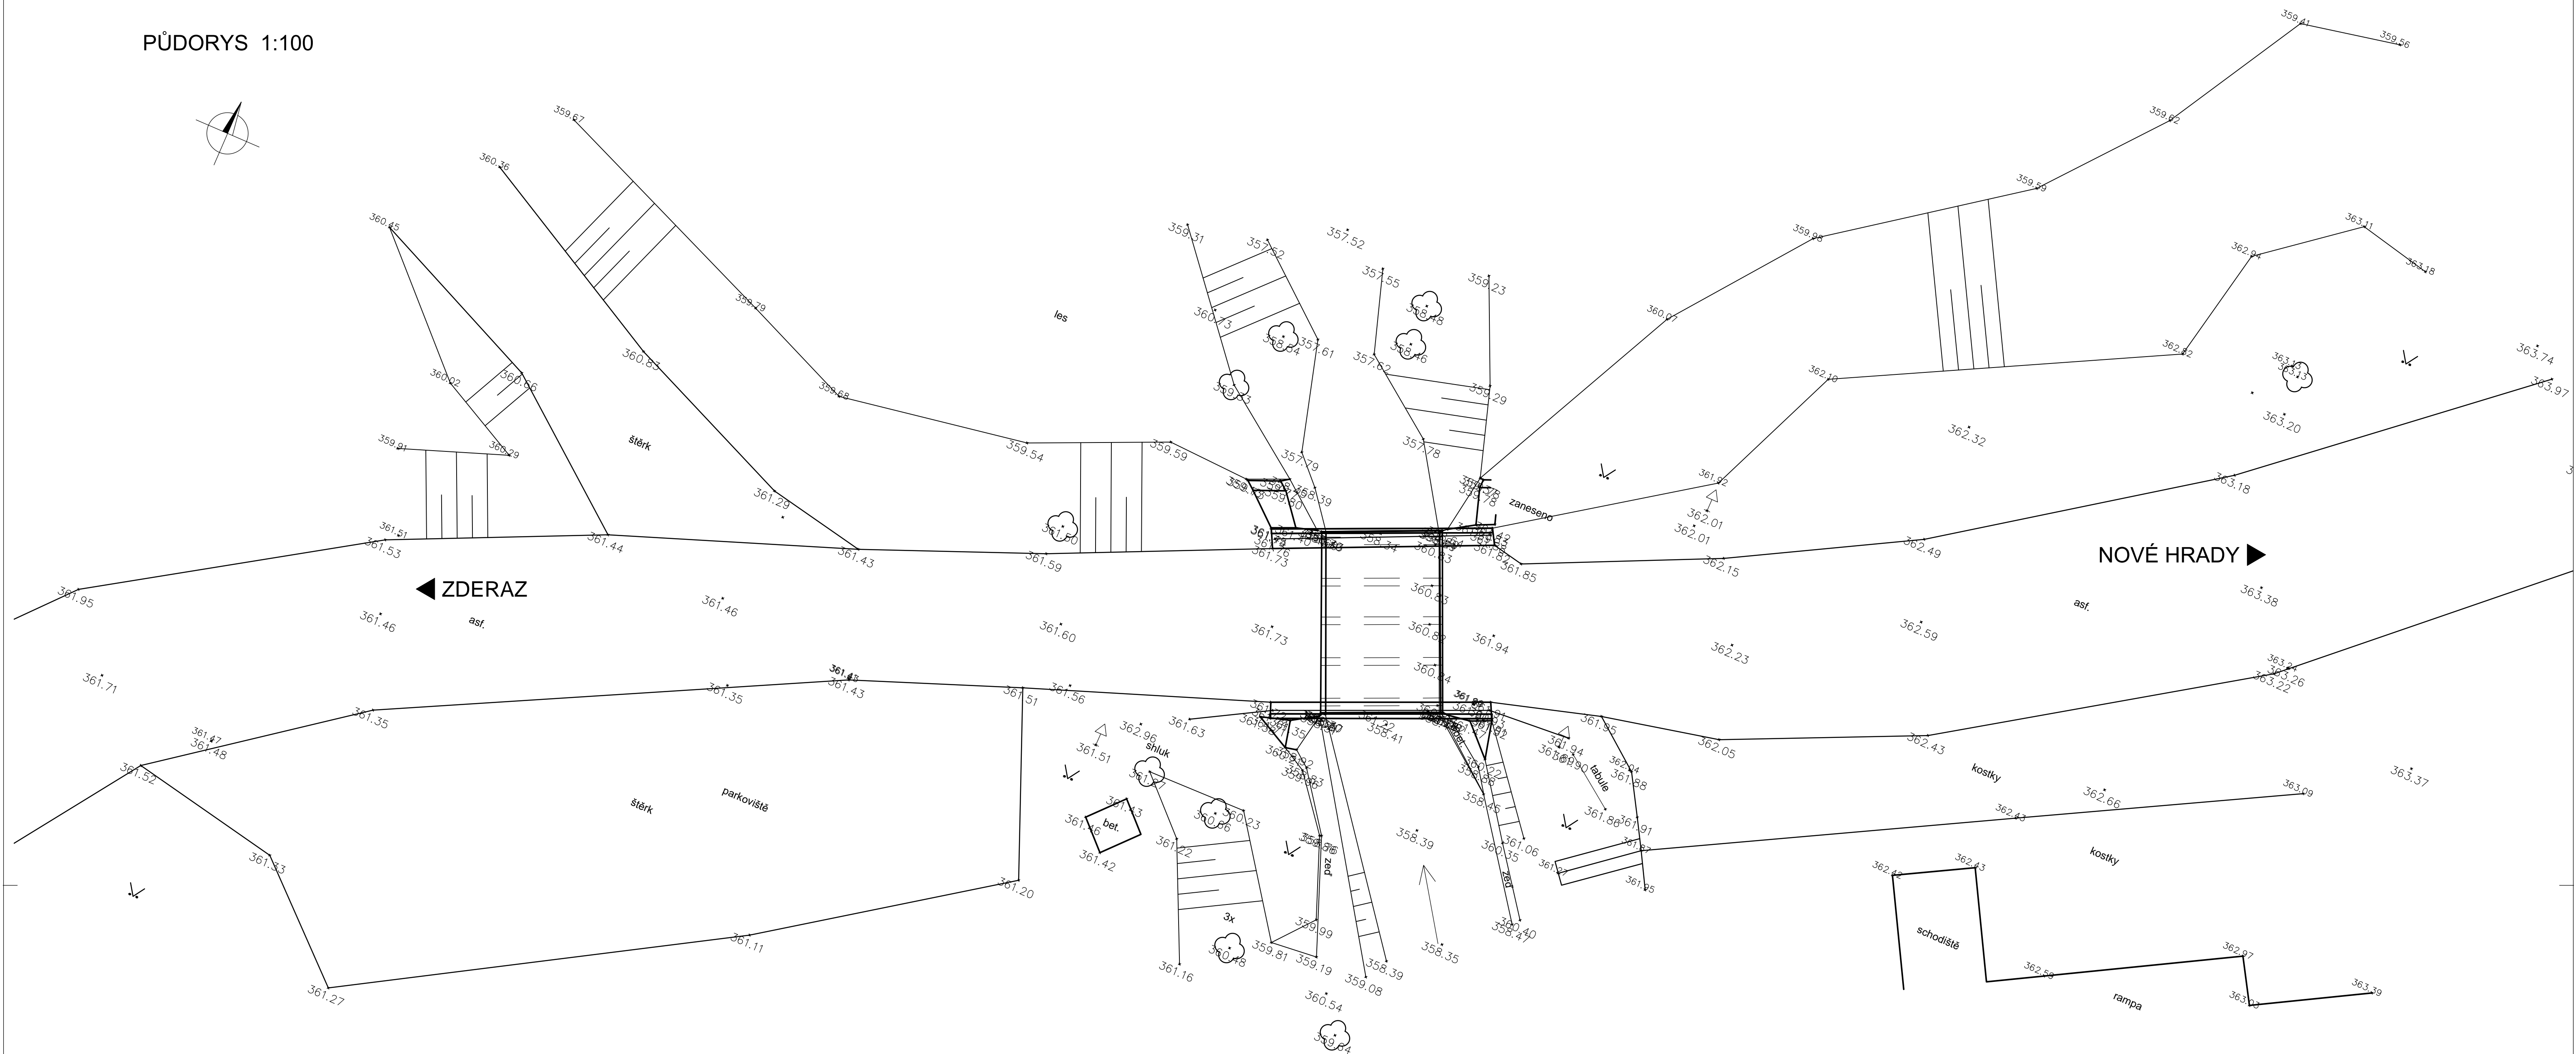



PŮDORYS 1:100

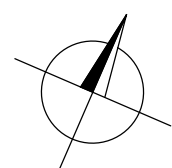

SOUŘADNICOVÝ SYSTÉM S-JTSK
VÝŠKOVÝ SYSTÉM Bpv

| | | | | | | |
|--|------------------|--|-----------------|----------------|------------|-----------------|
| OBJEDNATEL: | | | | | | |
| PARDUBICKÝ KRAJ Komenského náměstí 125, 532 11 Pardubice | | | | | | |
|  | navrh | | ING. O. SVOBODA | <i>Sloboda</i> | investor | Pardubický kraj |
| | vypracoval | | ING. O. SVOBODA | | zak. číslo | 132018-4 |
| | zodp. projektant | | ING. O. SVOBODA | <i>Sloboda</i> | datum | 11/2018 |
| | | | | | stupeň | DUSP |
| | | | | | měřitko | - |
| STATIKA, MOSTY, PAMÁTKY | | STAVBA V : Modernizace mostu ev.č. 358-010 Polanka | | | č.přílohy: | paré : |
| BENING s.r.o. 51206, Benešov u Semil 7 tel: 603 811 693 andrej.svoboda@volny.cz | | Příloha: GEODETICKÉ ZAMĚŘENÍ | | | G.2 | |