

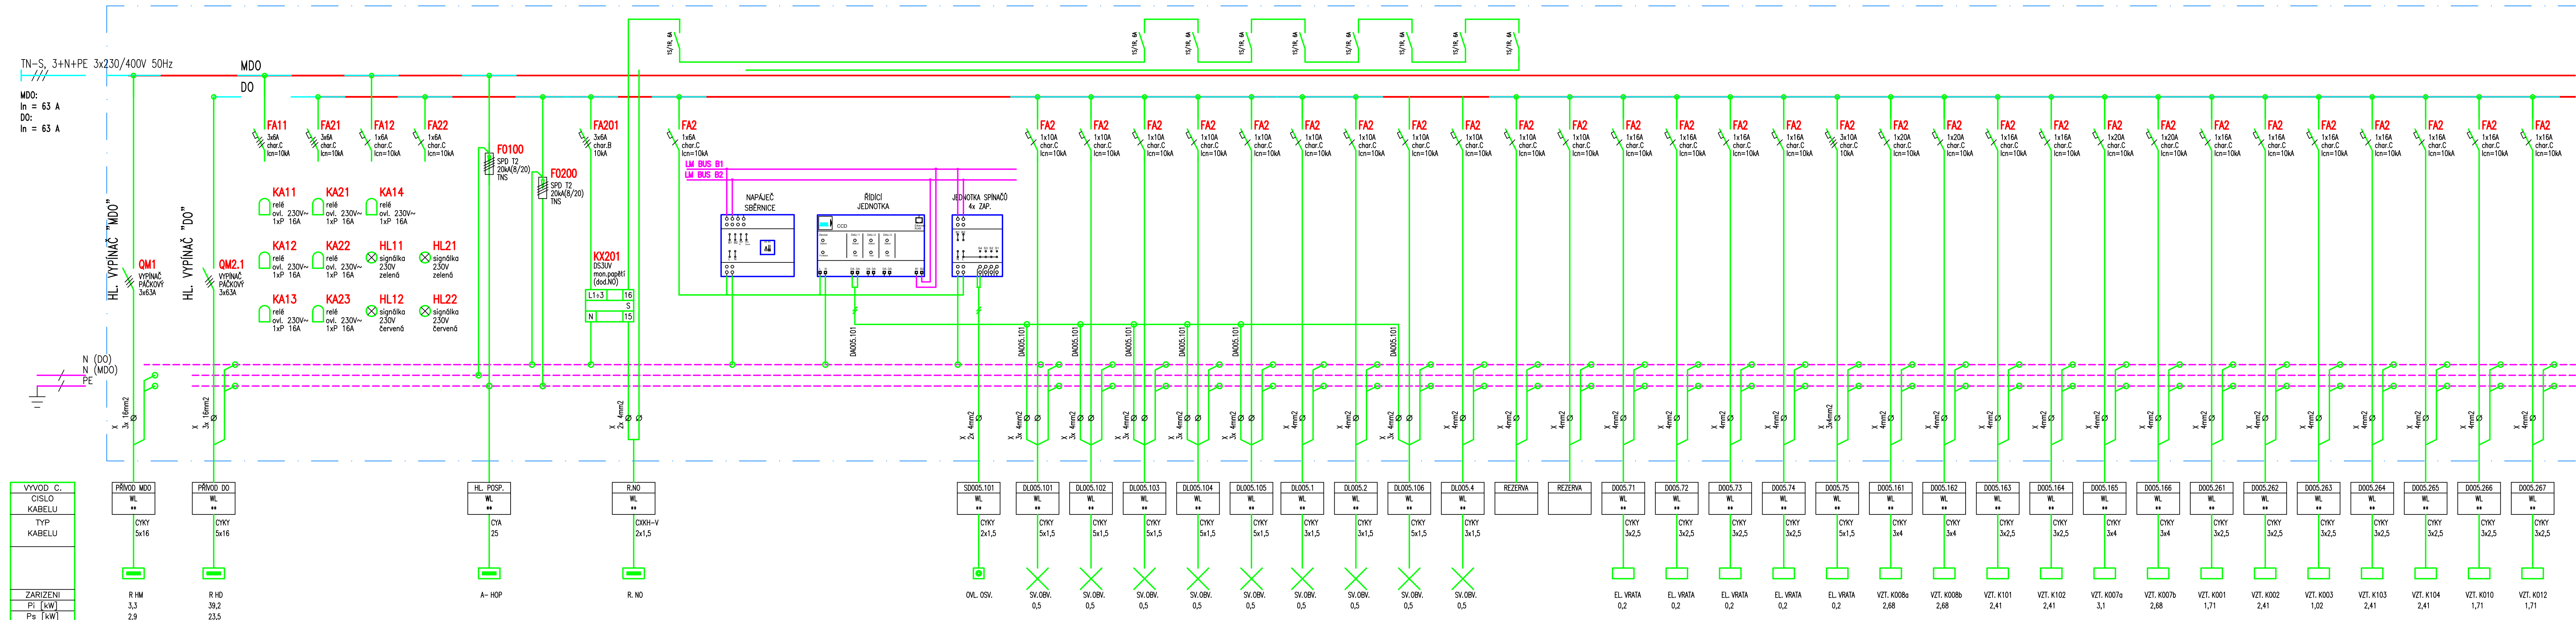


Rozvaděč RMD-005

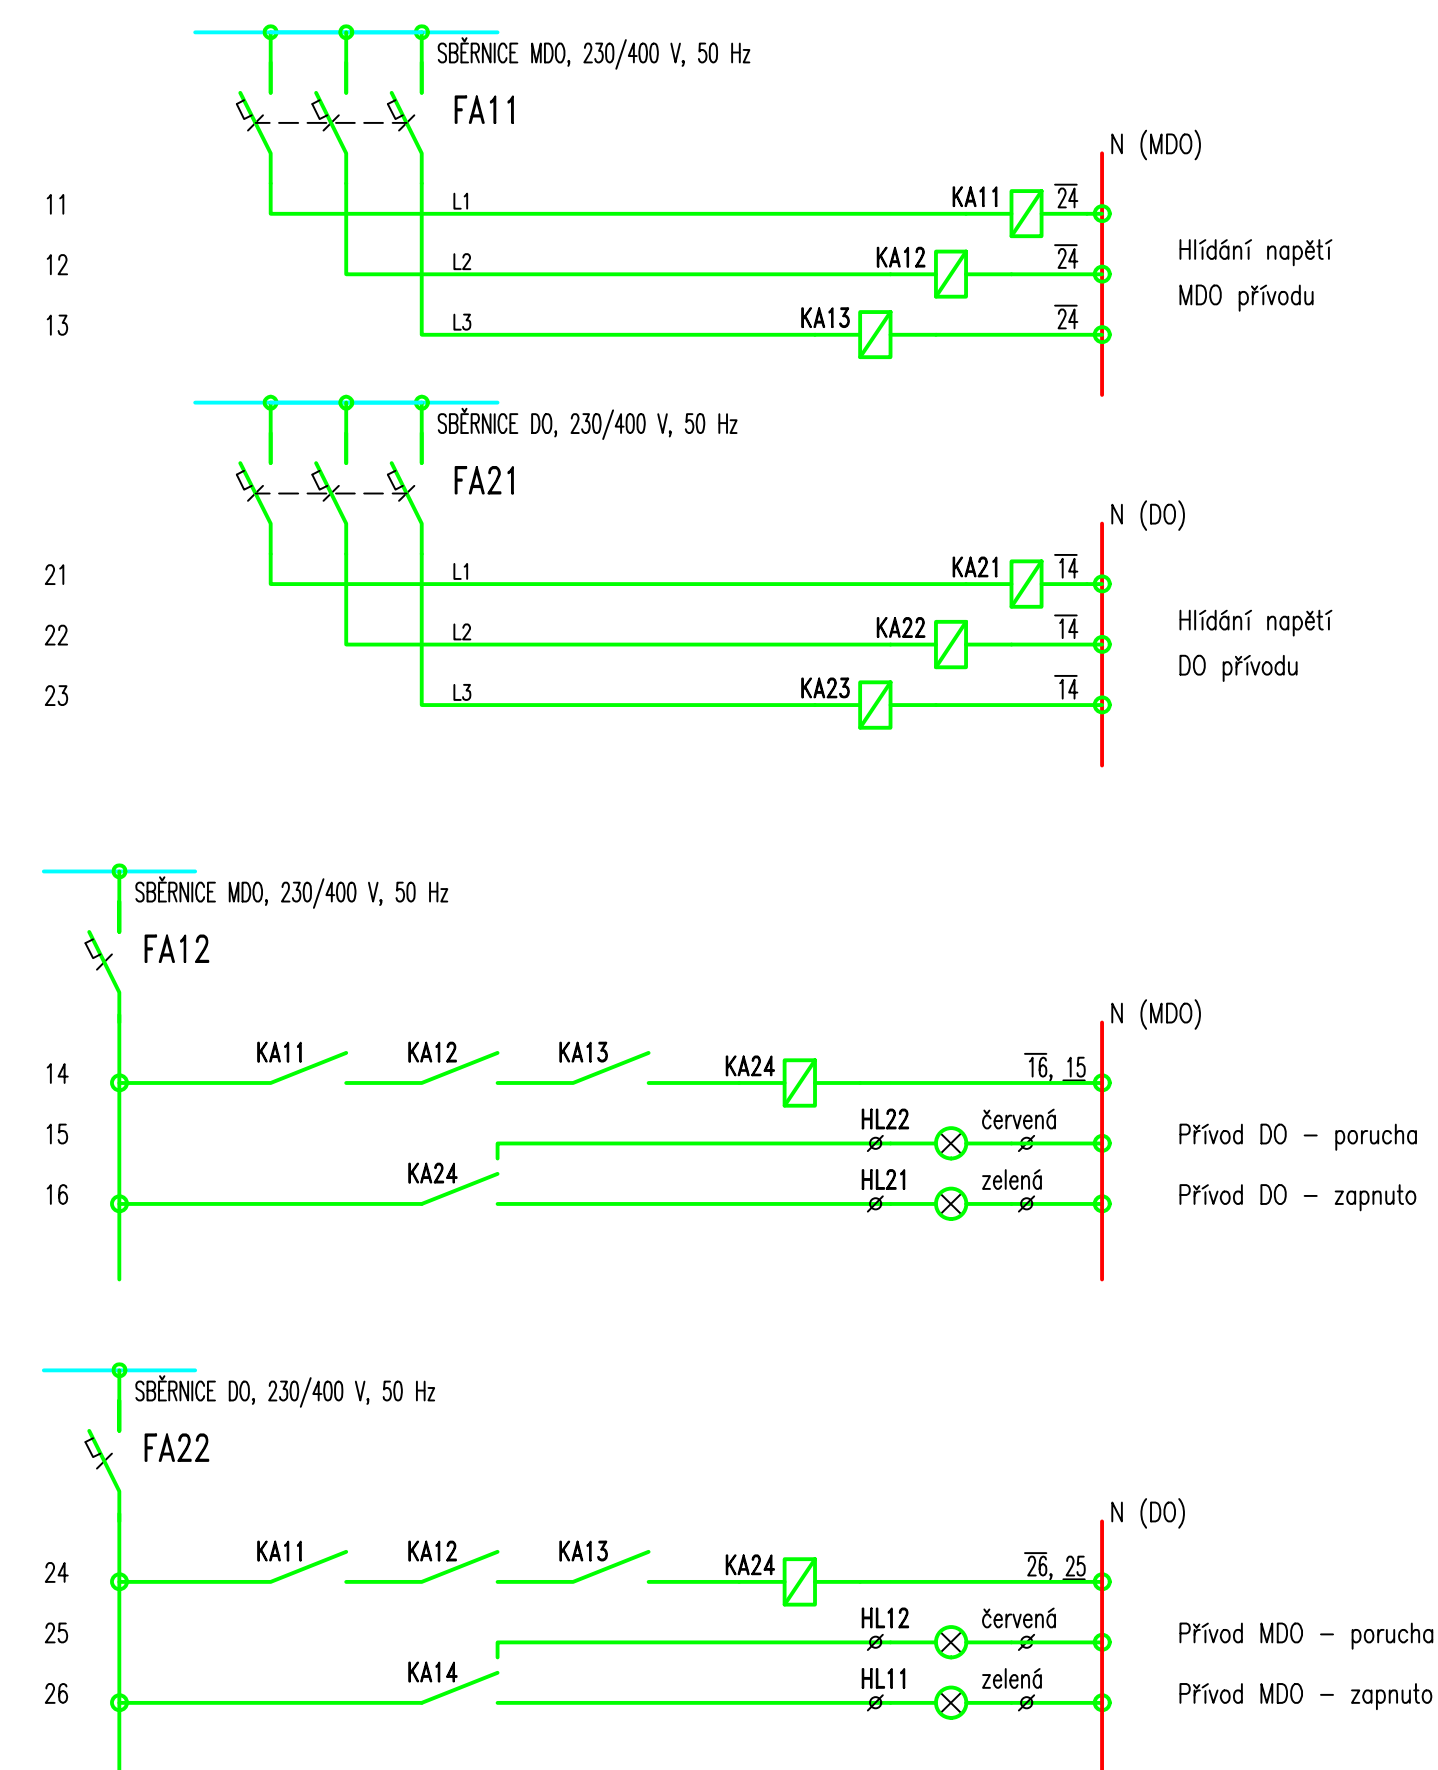


U stávajícího vývodu bude vyměněn kabel (stávající kabel CYK73x1,5 bude záměněn za CYK75x1,5) a vývod bude přeznačen na DL005.106. Vývod bude připojen i na DALI sběrnici pro možnost dálkového ovládnutí napojených svítidel.

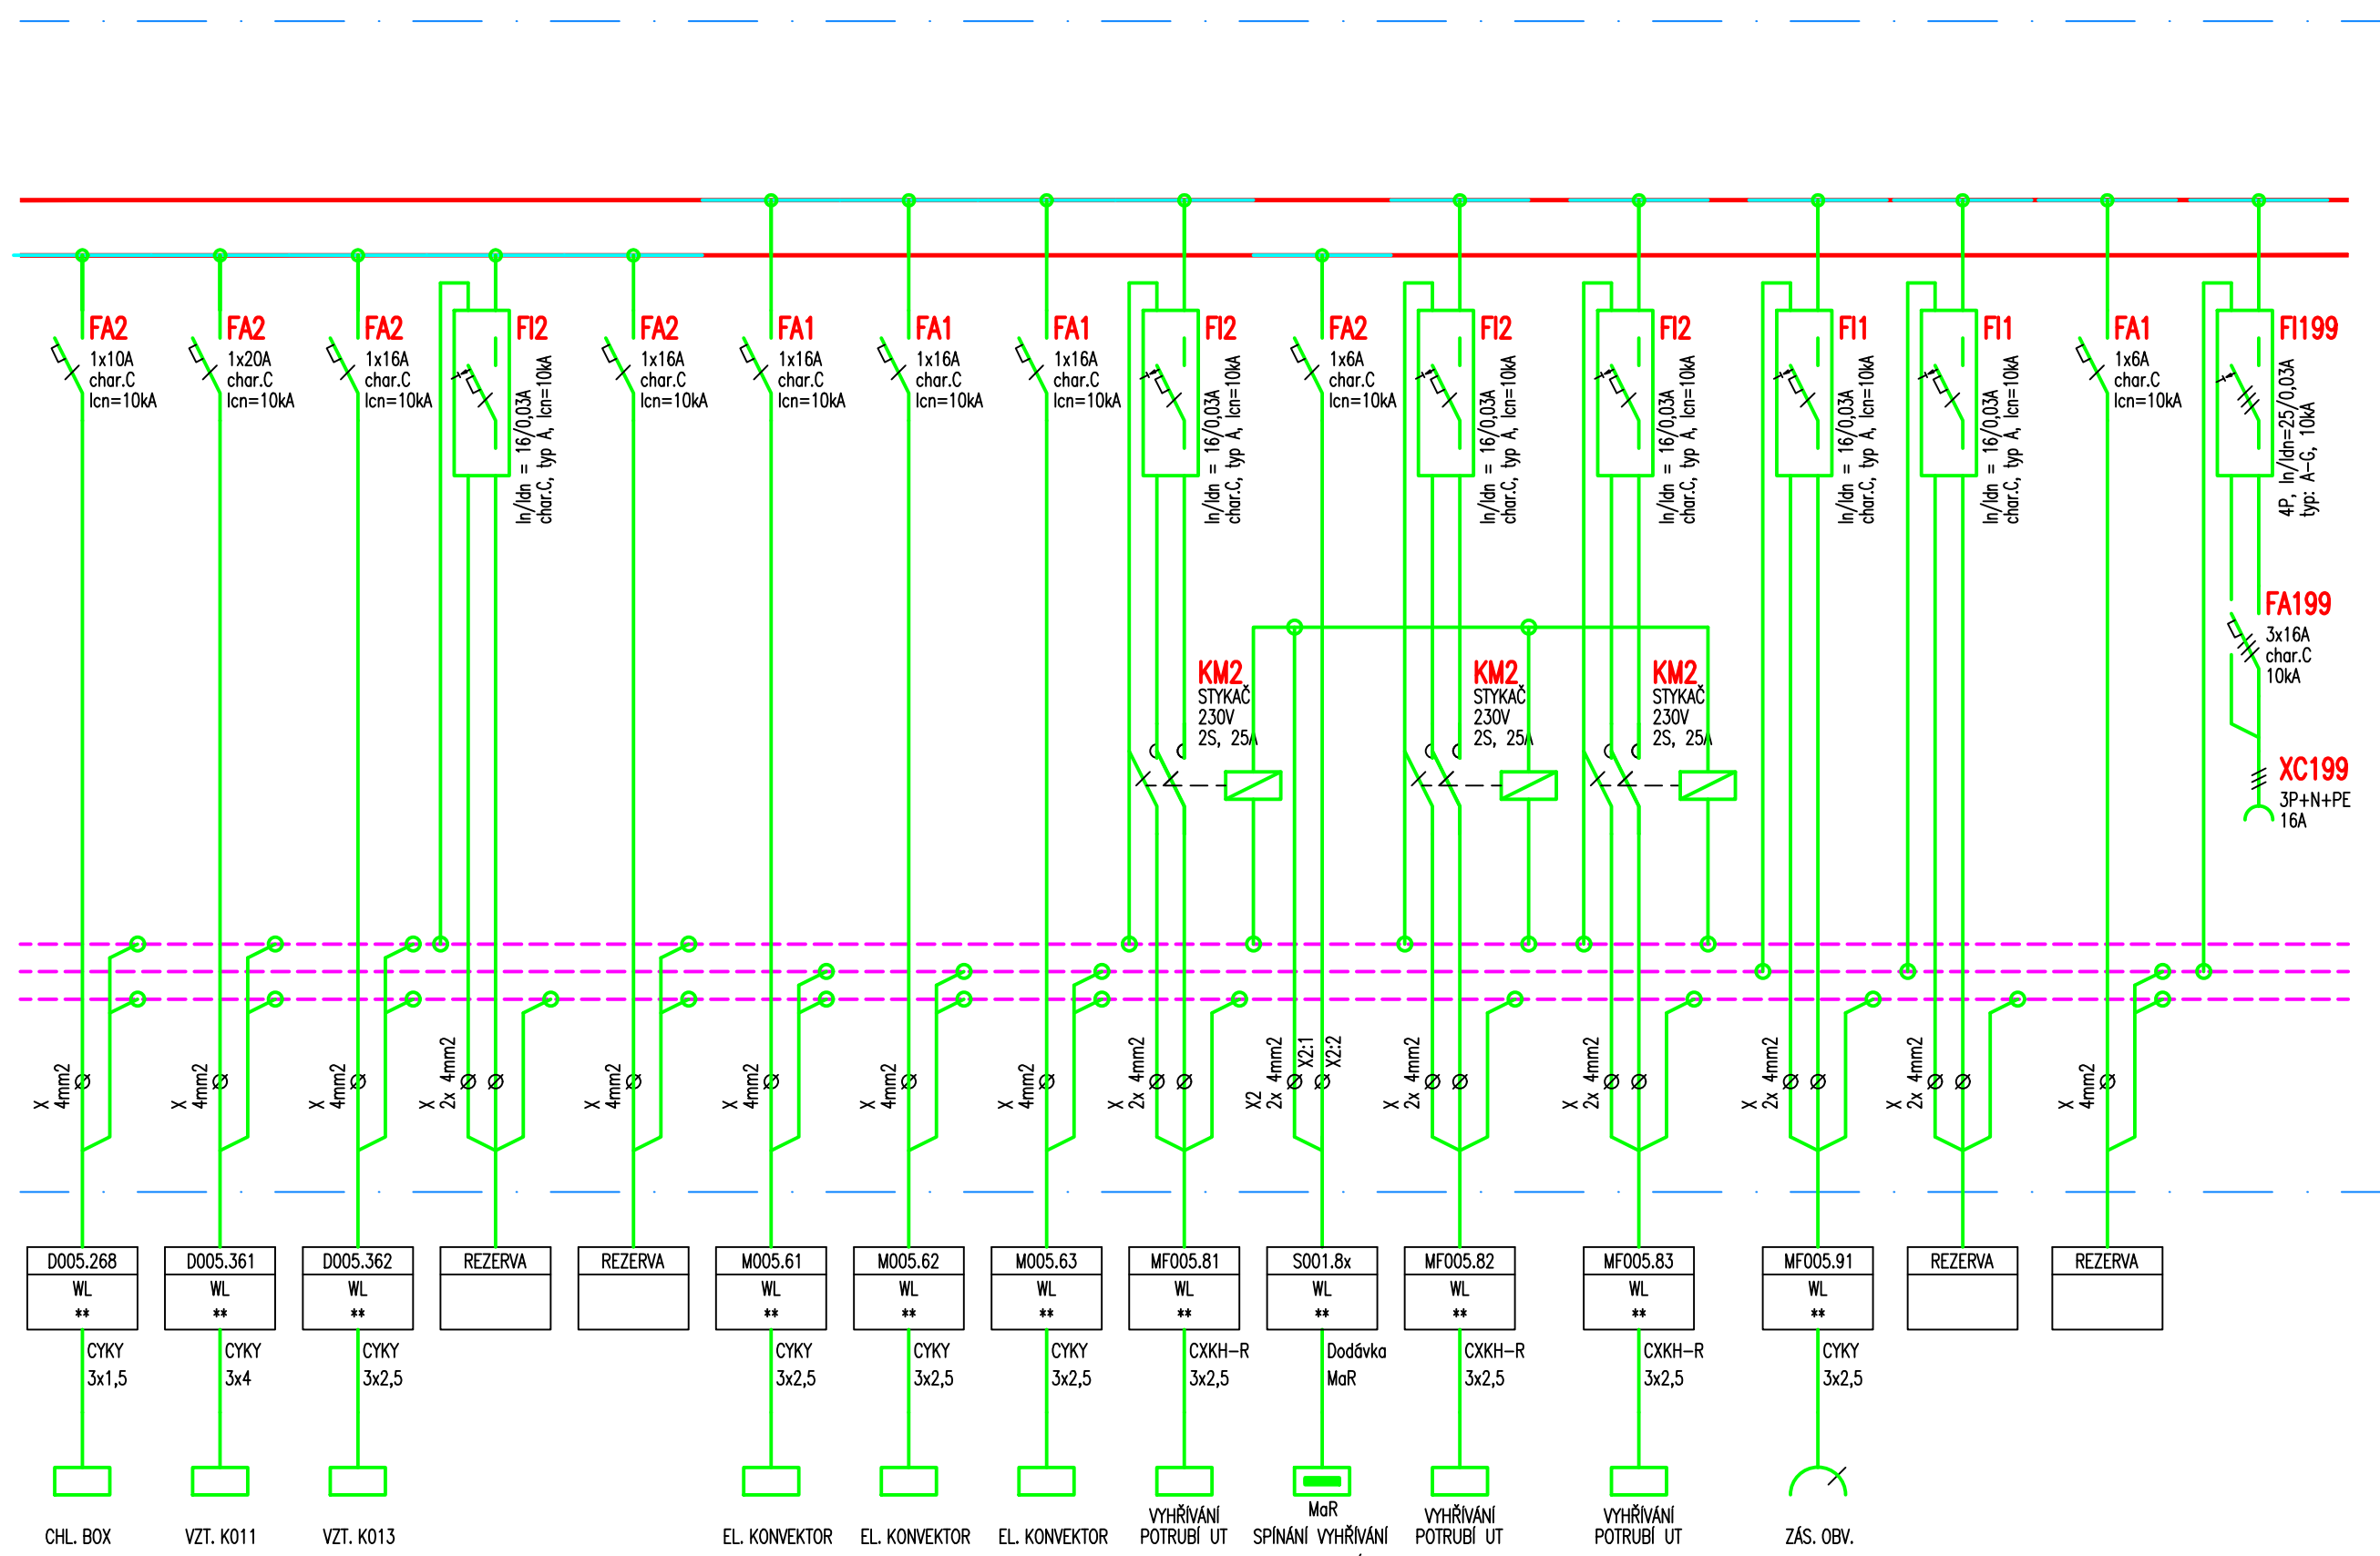

SKŘÍŇ ROZVADĚČE RMD-005:
 PŘEVODNÍK: OCELOPLECHOVÁ ROZVODNICE VESTAVNÁ DO NIKY
 (SKŘÍŇ S LÍMCEM PRO ZAZDĚNÍ)
 KRYTÍ: IP43/20
 ROZMĚR NIKY: 800 x 1500 x 300 mm (š x v x h)
 PARAPET NIKY: 600 mm
 PŘÍVODY: HOREM
 VÝVODY: HOREM
 BARVA: DLE PD INTERIÉRU

Osazení a popis signálů na panelu v rozvaděči

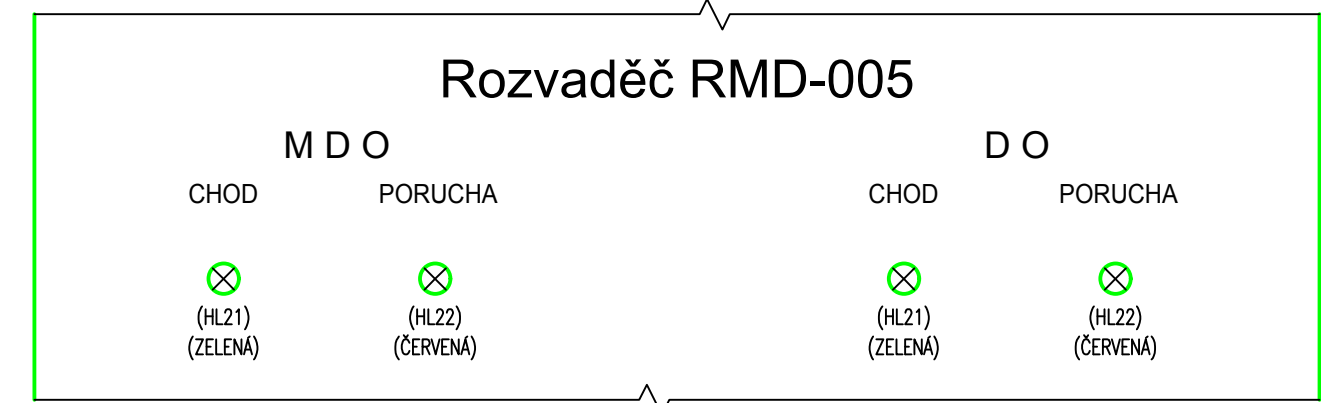

ROZVODNÁ SOUSTAVA: TN-C-S, 3+N+PE, 3x 230/400V, 50Hz
Zdravotnická síť IT, 2P+ PE, 230V, 50Hz

OCHRANA PŘED ÚRAZEM EL. PROUDEM: AUTOMATICKÉ ODPOJENÍ OD ZDROJE
DOPLŇUJÍCÍ OCHRANNÉ POSPOJOVÁNÍ

D1.06 RAMPA A OPĚRNÁ ZEĎ 2
D1.06.4a SILNOPROUDÁ ELEKTROTECHNIKA

TENTO VÝKRES A JEHO DETAILS JSOU MAJETKEM ZHOTOVITELE A NESMÍ BÝT POUŽIT CELÝ ANI Z ČÁSTI BEZ JEHO PÍSEMNÉHO SOUHLASU (DLE ZÁKONA Č. 121/2000 Sb.).

ZPRACOVATEL DÍLČÍ ČÁSTI: PENTA PROJEKT s.r.o., Mrštíkova 12, 586 01 Jihlava		
VEDOUcí PROJEKTANT	VYPRACOVAL	KONTROLOVAL
ING.ARCH. J. HOMOLKA, CSc.	ING. PETR KREMLÁČEK	ING. PETR KREMLÁČEK

GENERALNÍ PROJEKTANT: PENTA PROJEKT s.r.o., Mrštíkova 12, 586 01 Jihlava	
VEDOUcí PROJEKTANT	HLAVNÍ INŽENÝR PROJEKTU
ING. ADOUF JAROŠOV HONOLKA, OS.	ING. VIKTOR ČADRA

ING.ARCH. JAROMÍR HOMOLKA, CSc. | ING. VIKTOR SLAPAL
INVESTOR: Pardubický kraj, Komenského náměstí 125, 532 11 Pardubice

NÁZEV AKCE:
NPK a.s. PARDUBICKÁ NEMOCNICE

VÝSTAVBA PAVILONU CUP S CENTRALIZACÍ AKUTNÍCH PROVOZŮ

AKTUALIZACE A DOPRACOVÁNÍ PROJEKTOVÉ DOKUMENTACE

ÚPRAVA ROZVADĚČE RMD-005

	ČÍSLO PAR
--	-----------

penta
Mrštíkova 12, 586 01, Jihlava
tel.: +420 567 312 451-4, fax: +420 567 3124 55



Mrštkova 12, 586 01, Jihlava
tel.: +420 567 312 451-4, fax: +420 567 3124 58

FORMÁT	10 x A4
DATUM	01 / 2022

DATUM	04 / 2022
STUPEŇ	DPS

ZAK. ČÍSLO	A 33-21-P
MĚŘÍTKO	Č. VÝKRESU

MENTRO	C. VITREO
—	D1.06.4g-07