

LEGENDA PLOCH:


- HRANICE PARCEL
- HRANICE PARCEL – VNITŘNÍ KRESBA
- STÁVAJÍCÍ OBJEKTY
- NAVRŽENÁ VÝSTAVBA
- VOZOVKA ASFALTOVÁ
- CHODNÍKY ZÁMKOVÁ DLAŽBA
- VALOUNY
- OHUMUSOVANÉ PLOCHY
- OBNOVENÍ OKAPOVÉHO CHODNÍKU
- STROMY A KEŘE NAVRŽENÉ POKÁCET

LEGENDA SÍTÍ:

- STAV. KANALIZACE JEDNOTNÁ
- STAV. VODOVOD
- STÁV. ROZVODY NN
- STÁV. ROZVODY VN
- STÁV. ROZVODY PLYNU
- STÁV. ROZVODY MEDIPLYNŮ
- STÁV. ROZVODY SĎĚLOVACÍ
- STÁV. KOLEKTORY
- NOVÉ ROZVODY VO, STOŽÁR + SVÍTIDLO VO
- NOVÁ KANALIZACE DEŠŤOVÁ

OBJEKTY :

- D1.06 Rampa a opěrná zeď 2
- D1.13 Bourací práce a stavební úpravy v budově 02
- D2.01 Příprava území
- D2.02 Zpevněné plochy
- D2.03 Kanalizace
- D2.04 Vodovod
- D2.05 Sadové úpravy
- D2.23 Venkovní osvětlení
- D2.36 Přeložky optických kabelů
- D2.41 Přeložky a přípojky medicinálních plynů

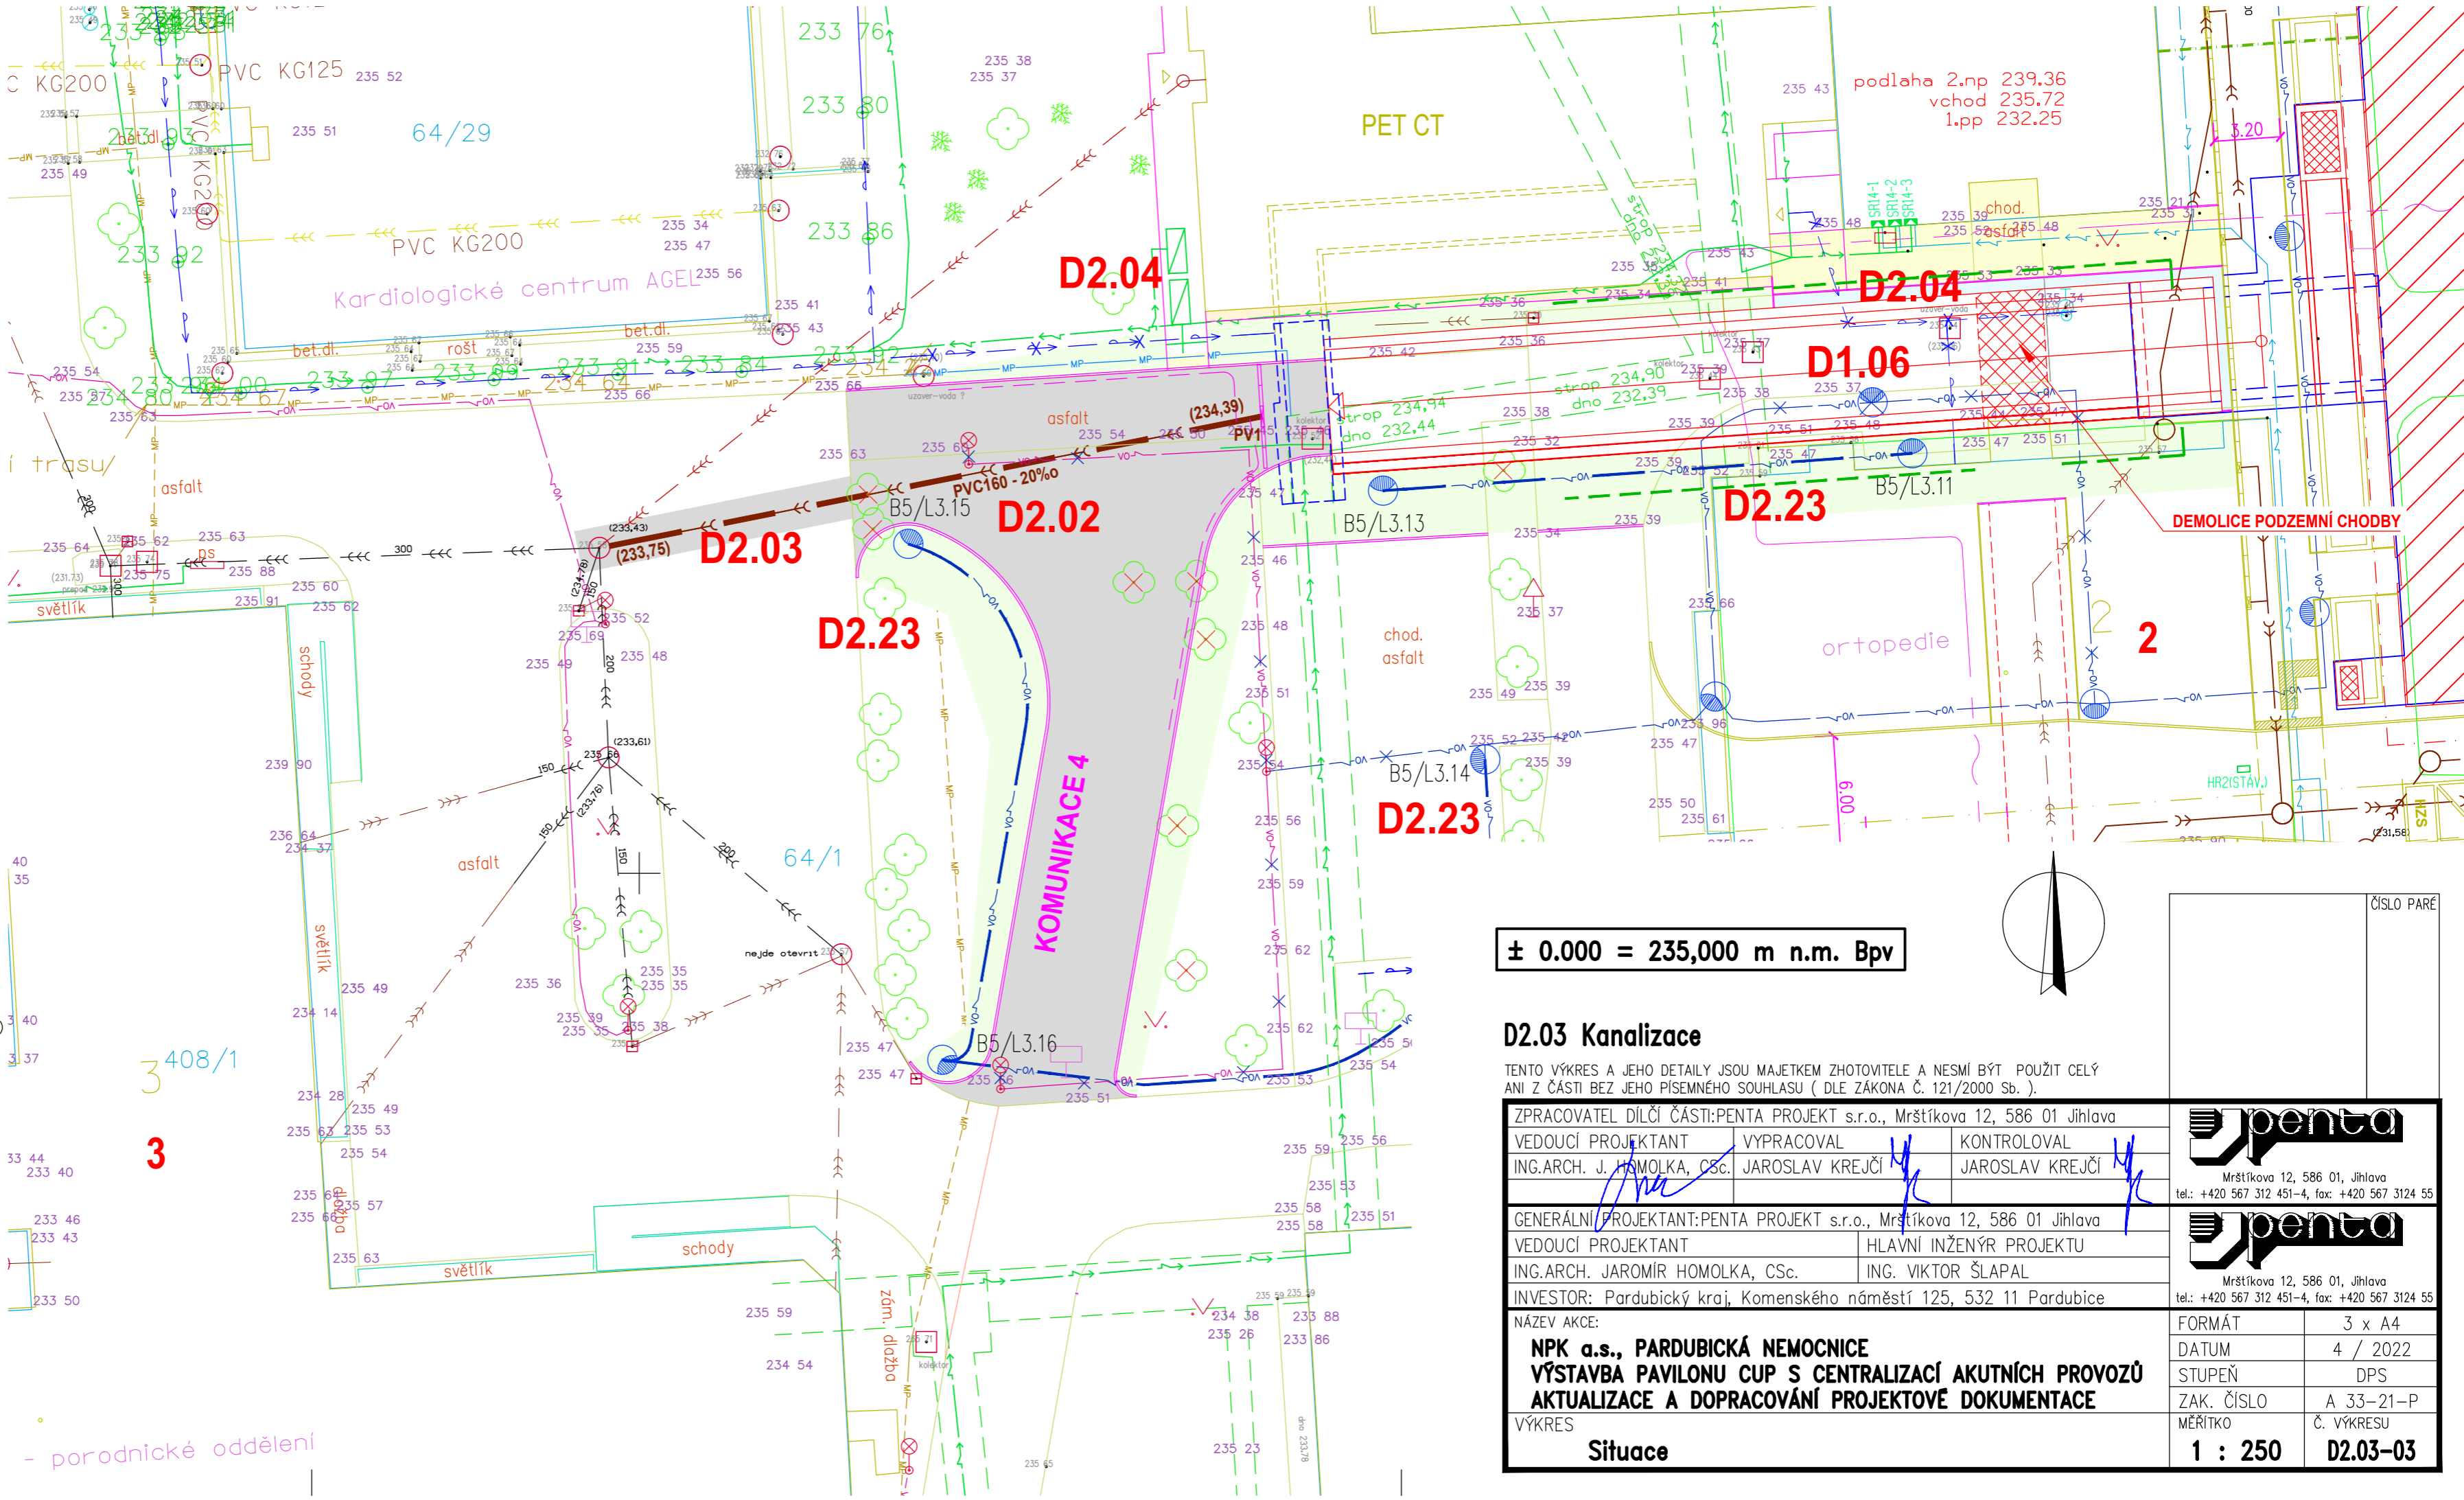

D2.03 Kanalizace

TENTO VÝKRES A JEHO DETAILS JSOU MAJETKEM ZHOTOVITELE A NESMÍ BÝT POUŽIT CELÝ ANI Z ČÁSTI BEZ JEHO PÍSEMNÉHO SOUHLASU ( DLE ZÁKONA Č. 121/2000 Sb. ).

ZPRACOVATEL DÍLČÍ ČÁSTI:PENTA PROJEKT s.r.o., Mrštíkova 12, 586 01 Jihlava		
VEDOUCÍ PROJEKTANT	VYPRACOVAL	KONTROLOVAL
ING.ARCH. J. HOMOLKA, CSc.	JAROSLAV KREJČÍ	JAROSLAV KREJČÍ
GENERÁLNÍ PROJEKTANT:PENTA PROJEKT s.r.o., Mrštíkova 12, 586 01 Jihlava		
VEDOUCÍ PROJEKTANT	HLAVNÍ INŽENÝR PROJEKTU	
ING.ARCH. JAROMÍR HOMOLKA, CSc.	ING. VIKTOR ŠLAPAL	
INVESTOR: Pardubický kraj, Komenského náměstí 125, 532 11 Pardubice		
NÁZEV AKCE:		
NPK a.s., PARDUBICKÁ NEMOCNICE		
VÝSTAVBA PAVILONU CUP S CENTRALIZACÍ AKUTNÍCH PROV		
AKTUALIZACE A DOPRACOVÁNÍ PROJEKTOVÉ DOKUMENTACE		
VÝKRES		
Situace		

ČÍSLO PARÉ	
Mrštíkova 12, 586 01, Jihlava tel.: +420 567 312 451-4, fax: +420 567 3124 55	
Mrštíkova 12, 586 01, Jihlava tel.: +420 567 312 451-4, fax: +420 567 3124 55	
FORMÁT	3 x A4
DATUM	4 / 2022
STUPEŇ	DPS
ZAK. ČÍSLO	A 33-21-P
MĚŘITKO	Č. VÝKRESU
1 : 250	D2.03-03