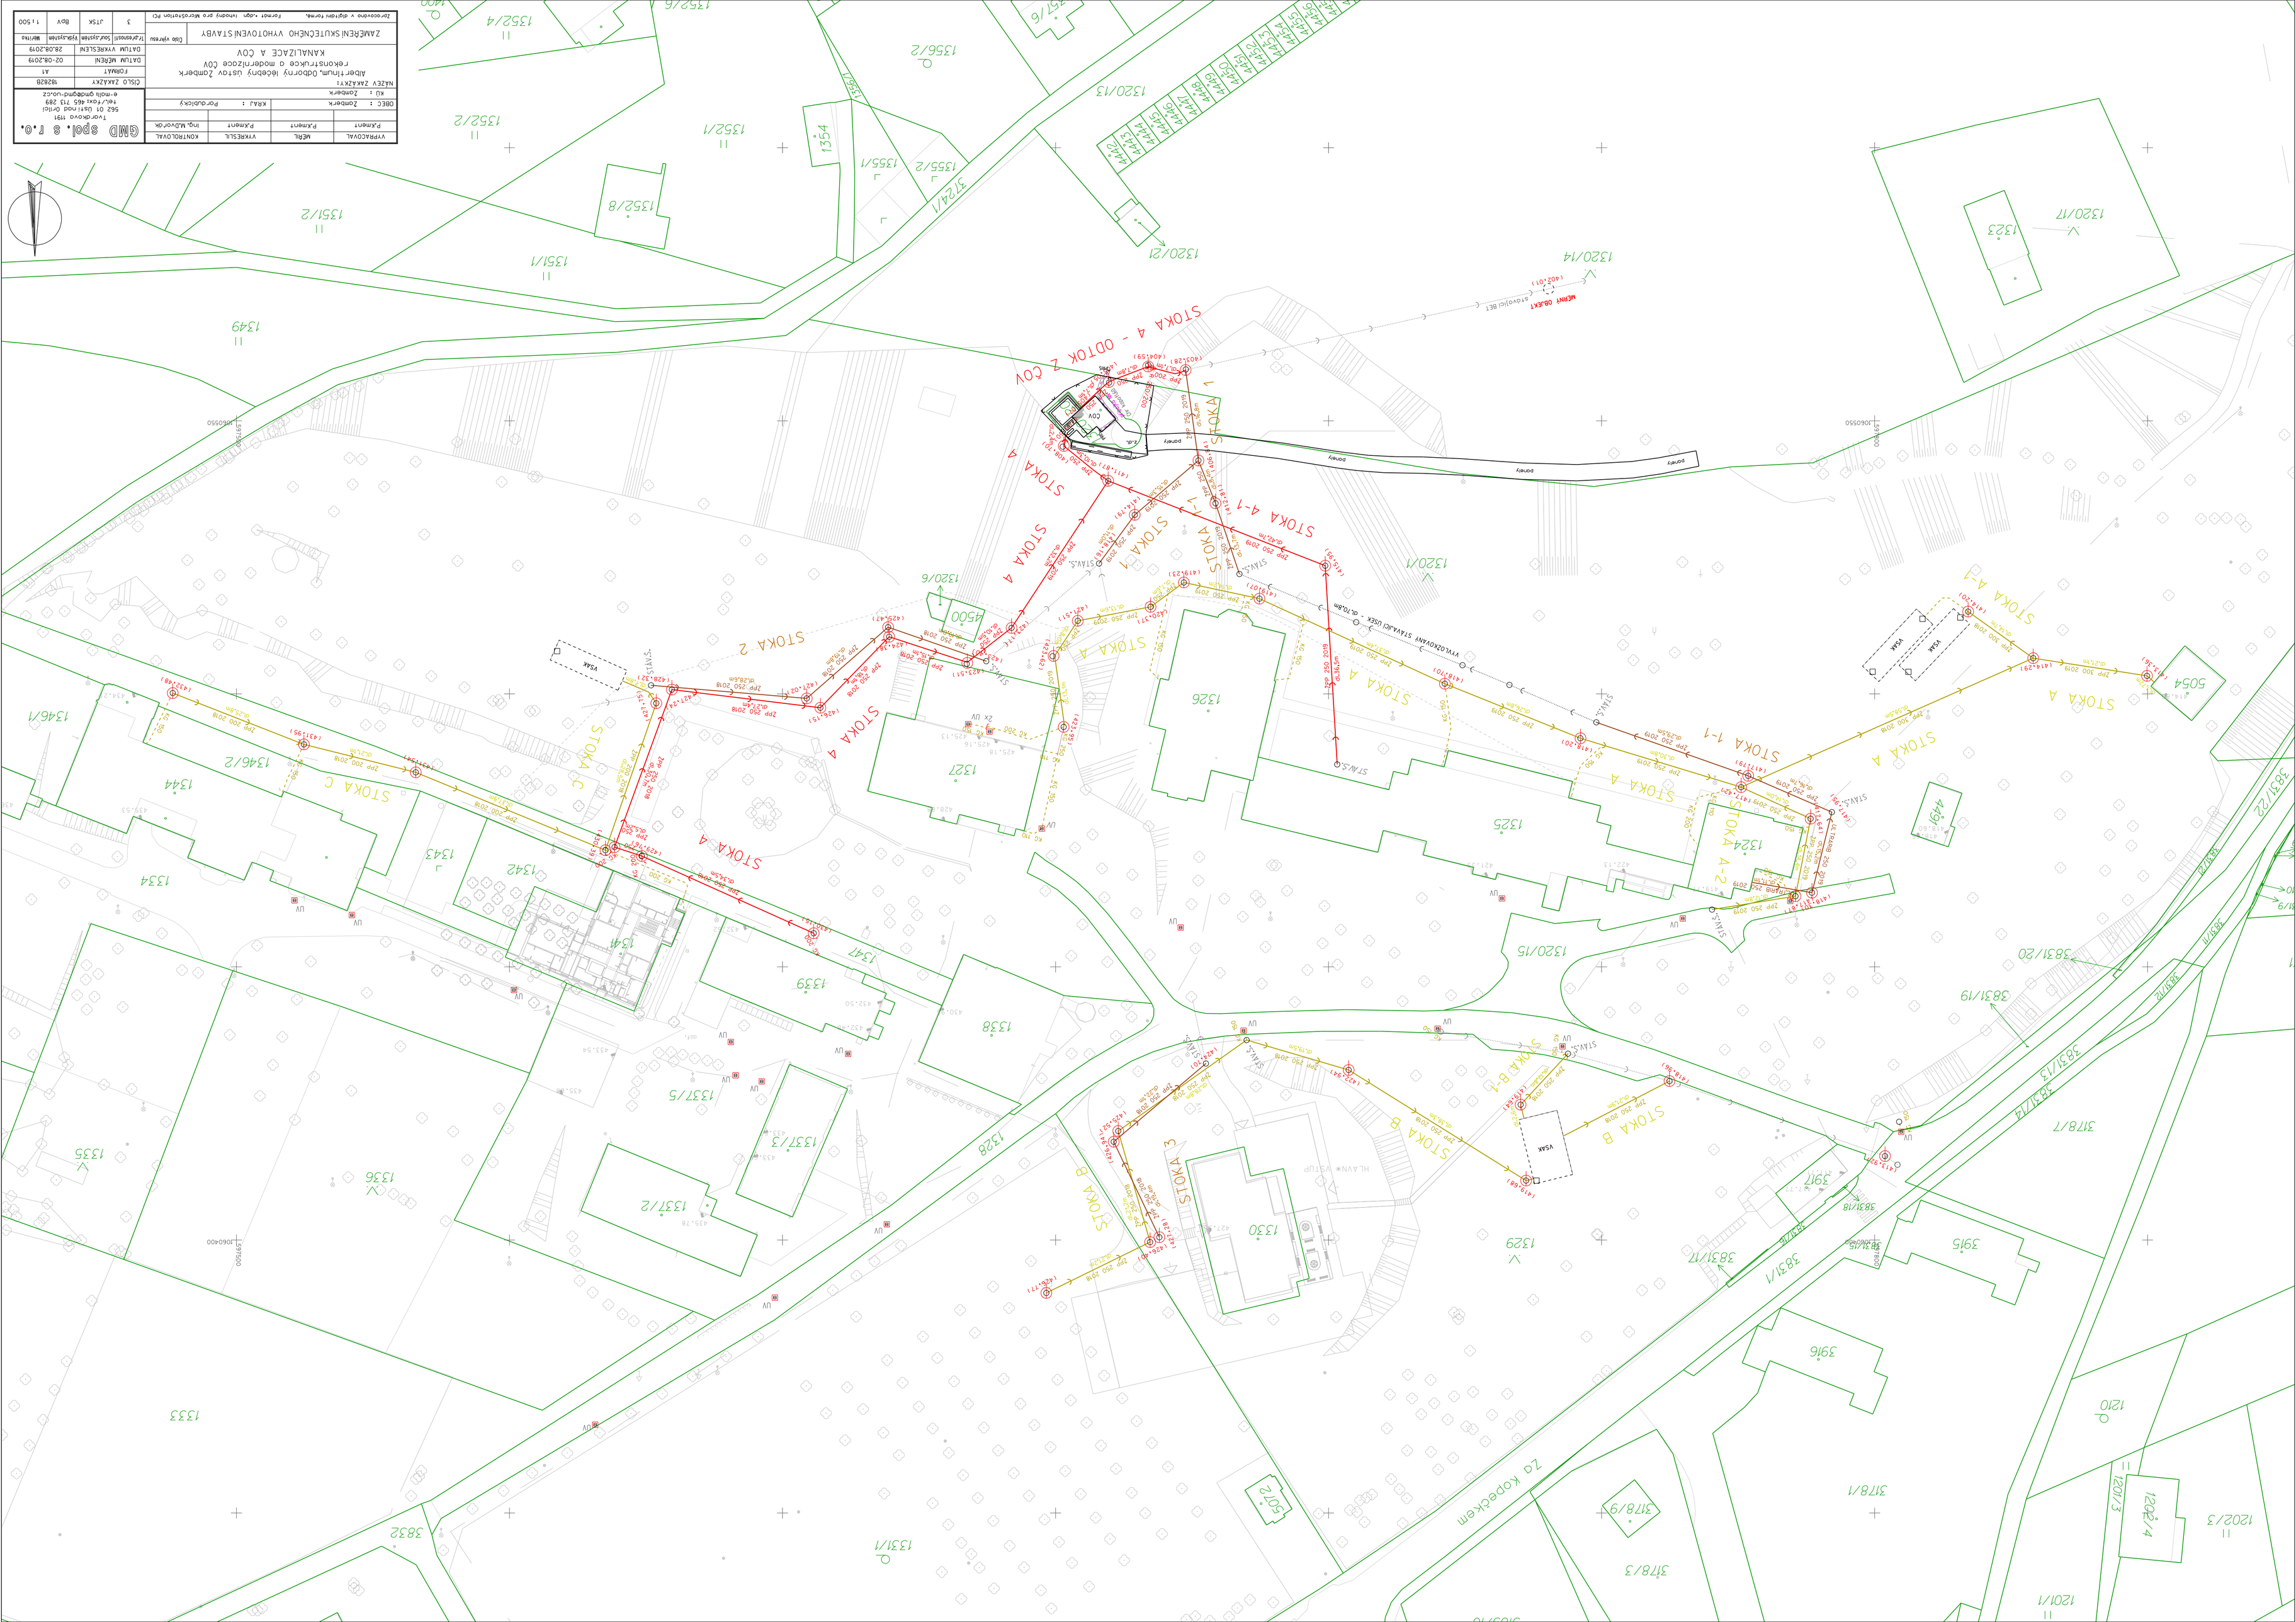

VYPRACOVAL	MĚL	VYKRESLIL	KONTROLOVAL
P.Kment	P.Kment	P.Kment	Ing. M.Dvořák



Rekonstrukce a modernizace ČOV

KANALIZACE A ČOV

ZAMĚŘENÍ SKUTEČNÉHO VYHOTOVENÍ STAVBY

Číslo výkresu: 3

Zpracováno v digitální formě. Formát .dgn (Intergraph pro MicroStation PC)

Číslo zakázky:	482828		
Ulice:	562 01 Ústí nad Orlicí tel./fax: 465 713 289 e-mail: gmdpgnd-us@cz		
