




POHLED V ŘÁDĚ A

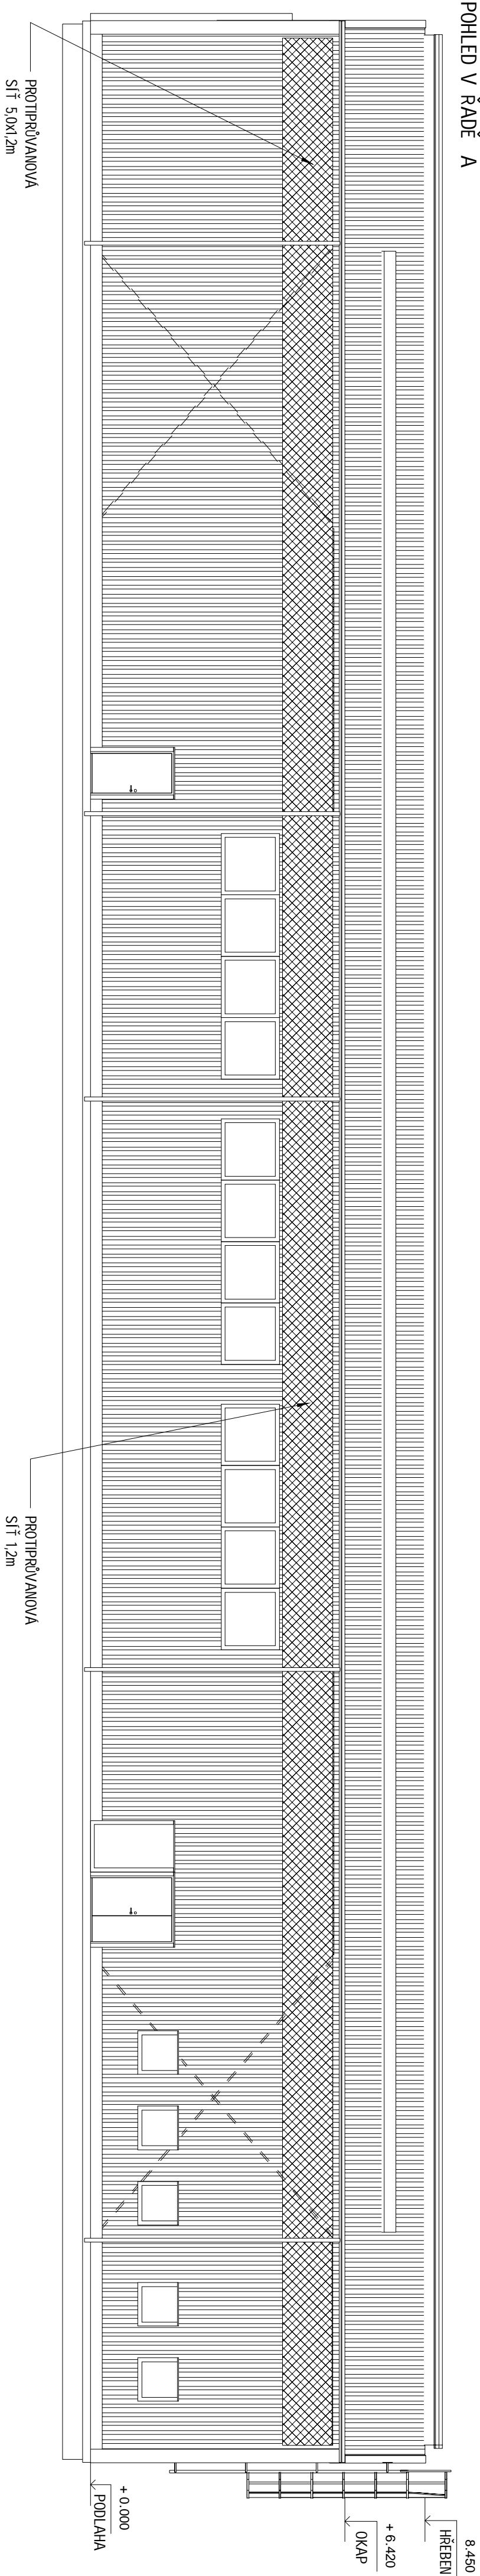



POHLED V ŘÁDĚ G

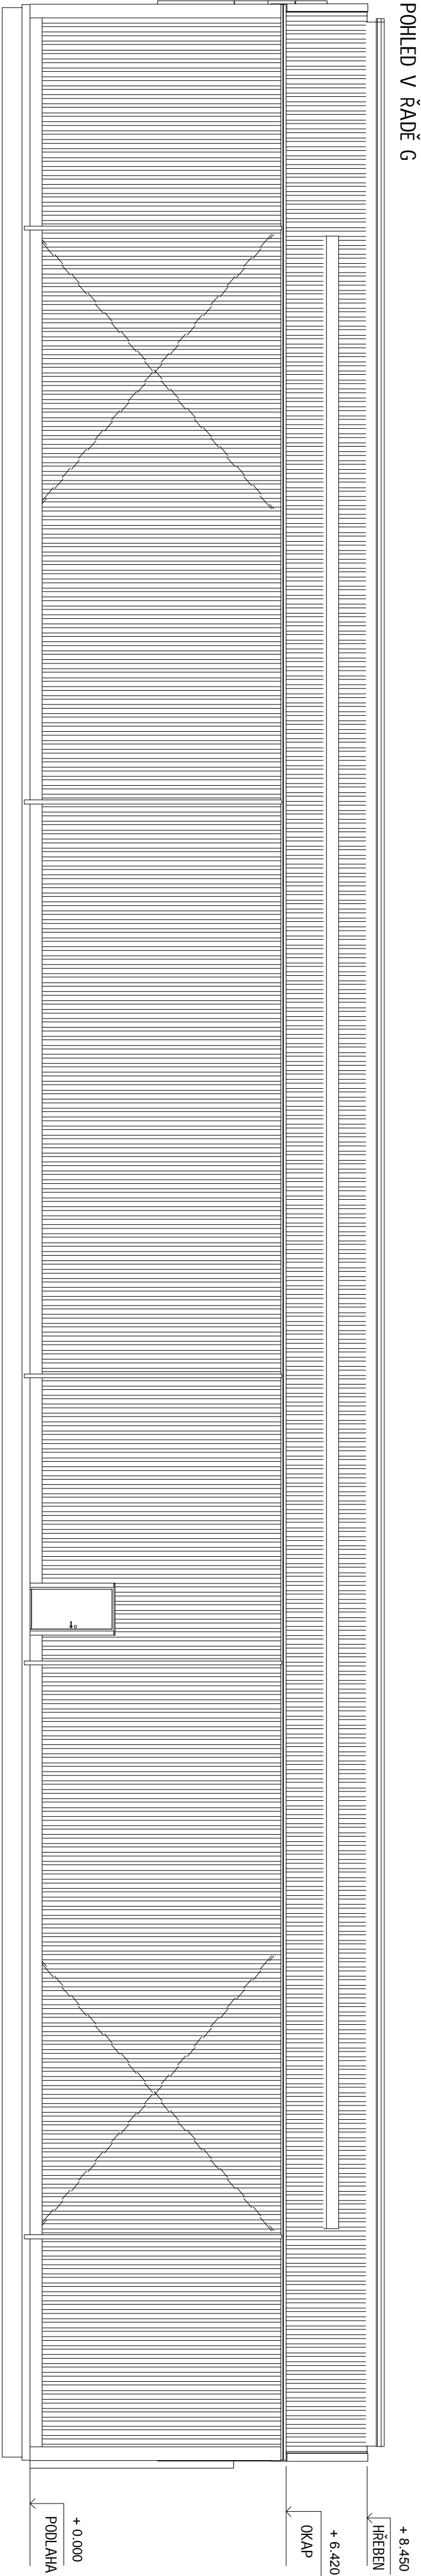

POHLED V ŘÁDĚ 10

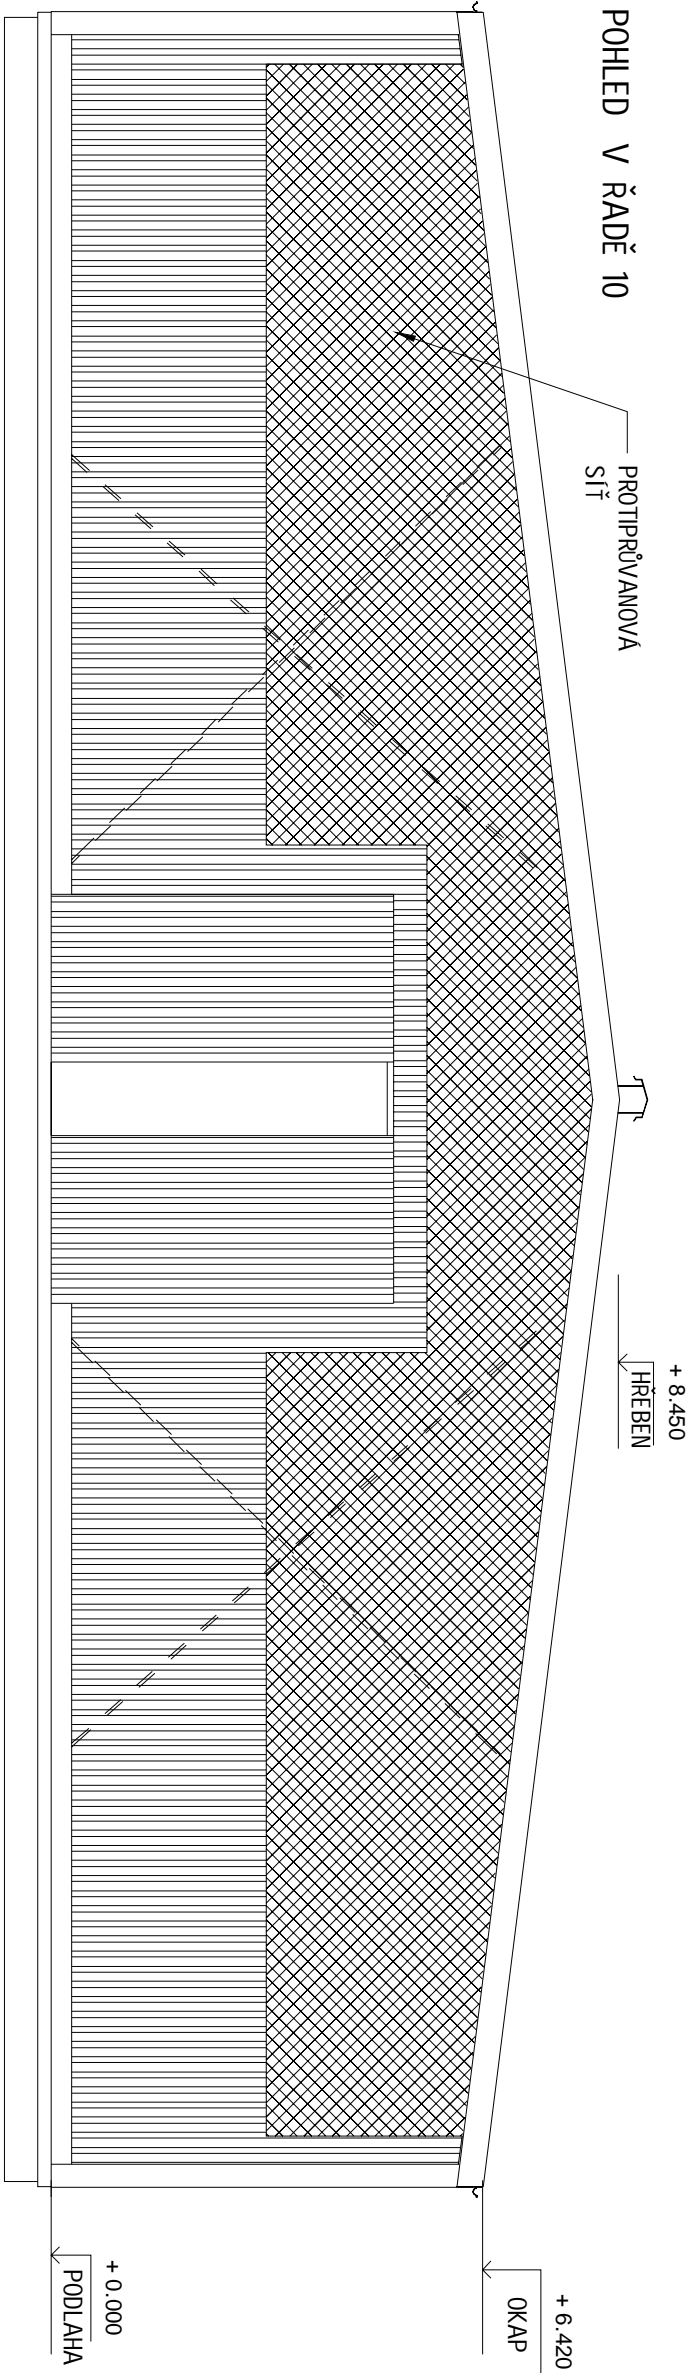

POHLED V ŘÁDĚ 1

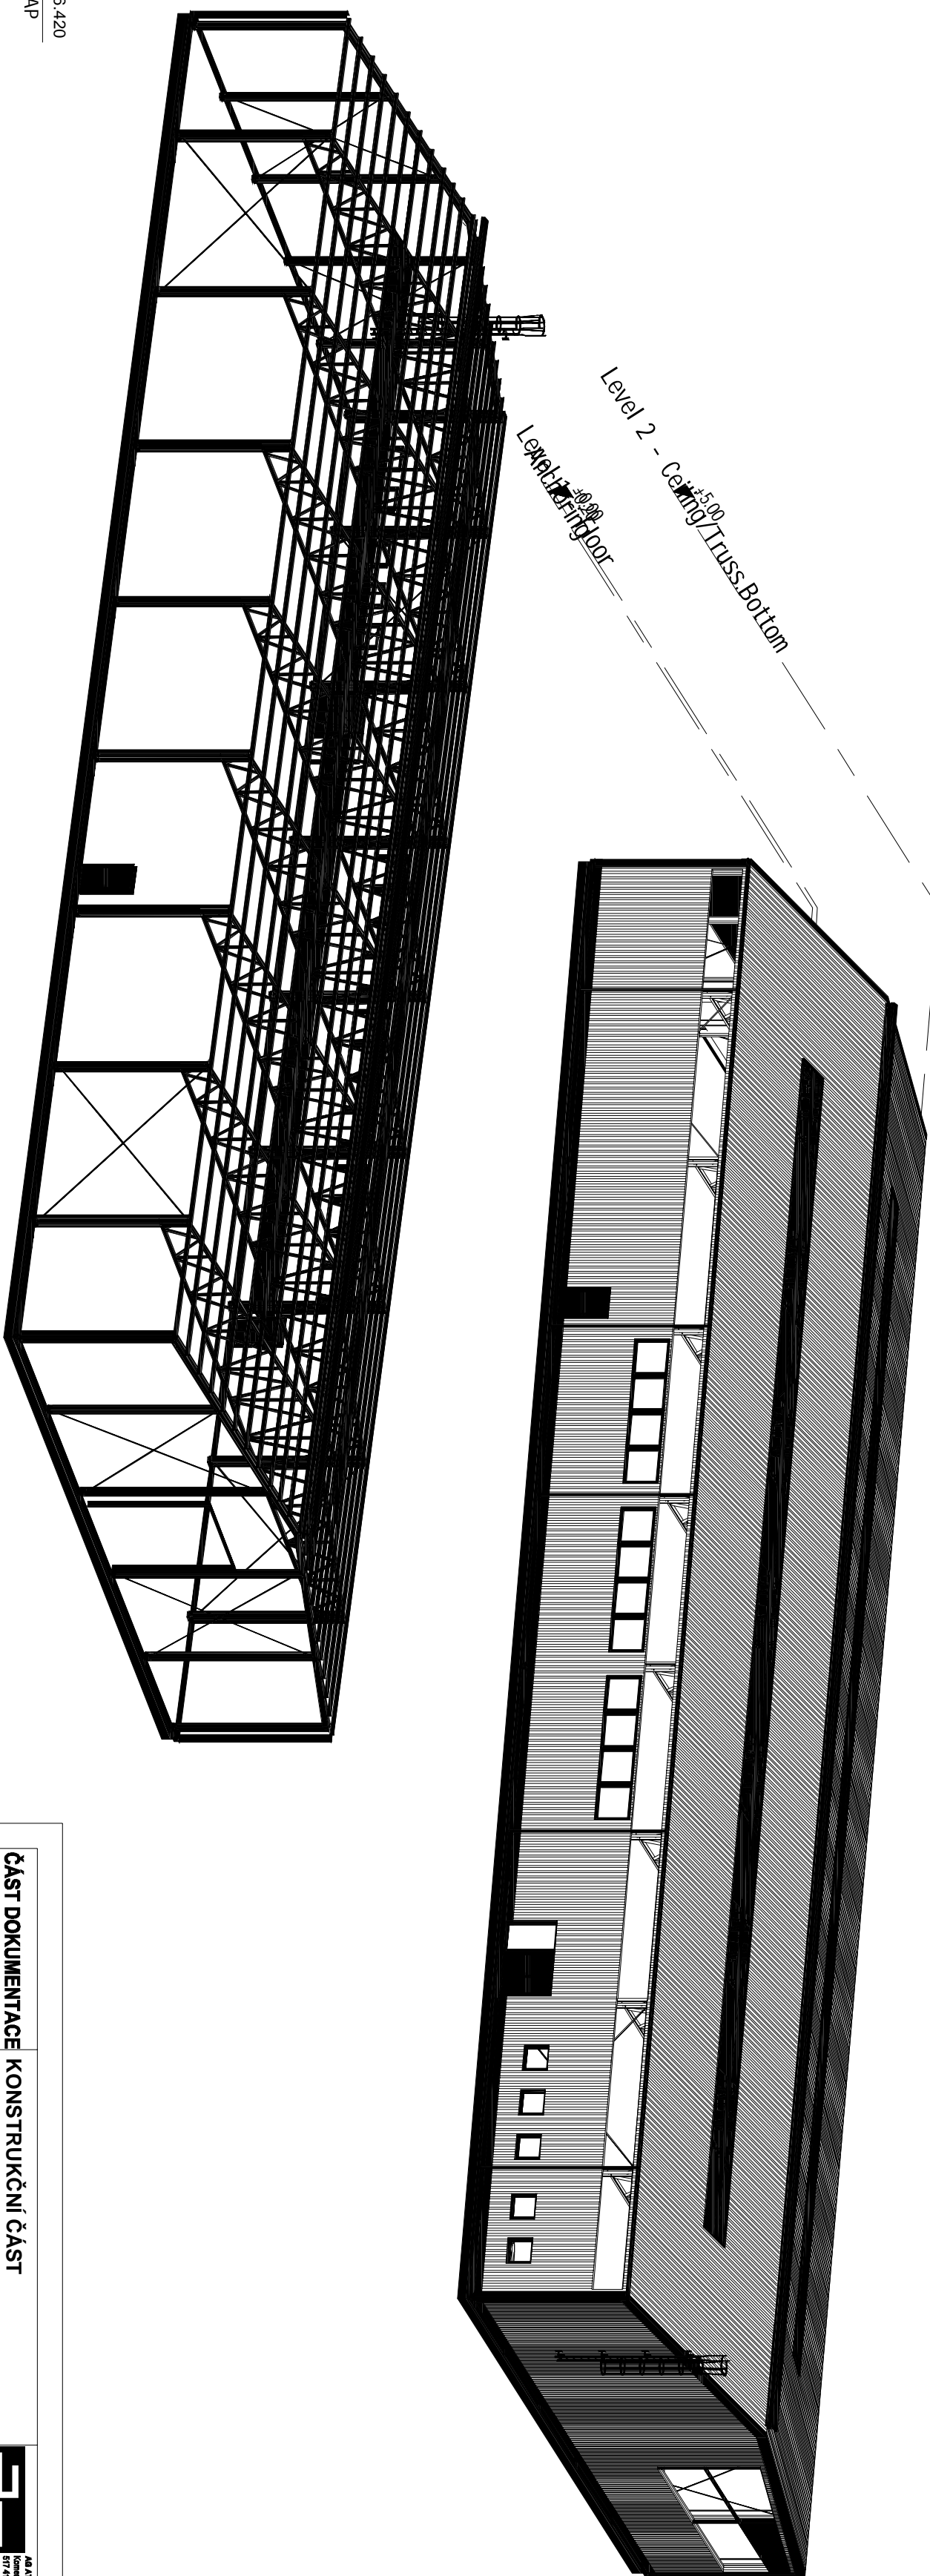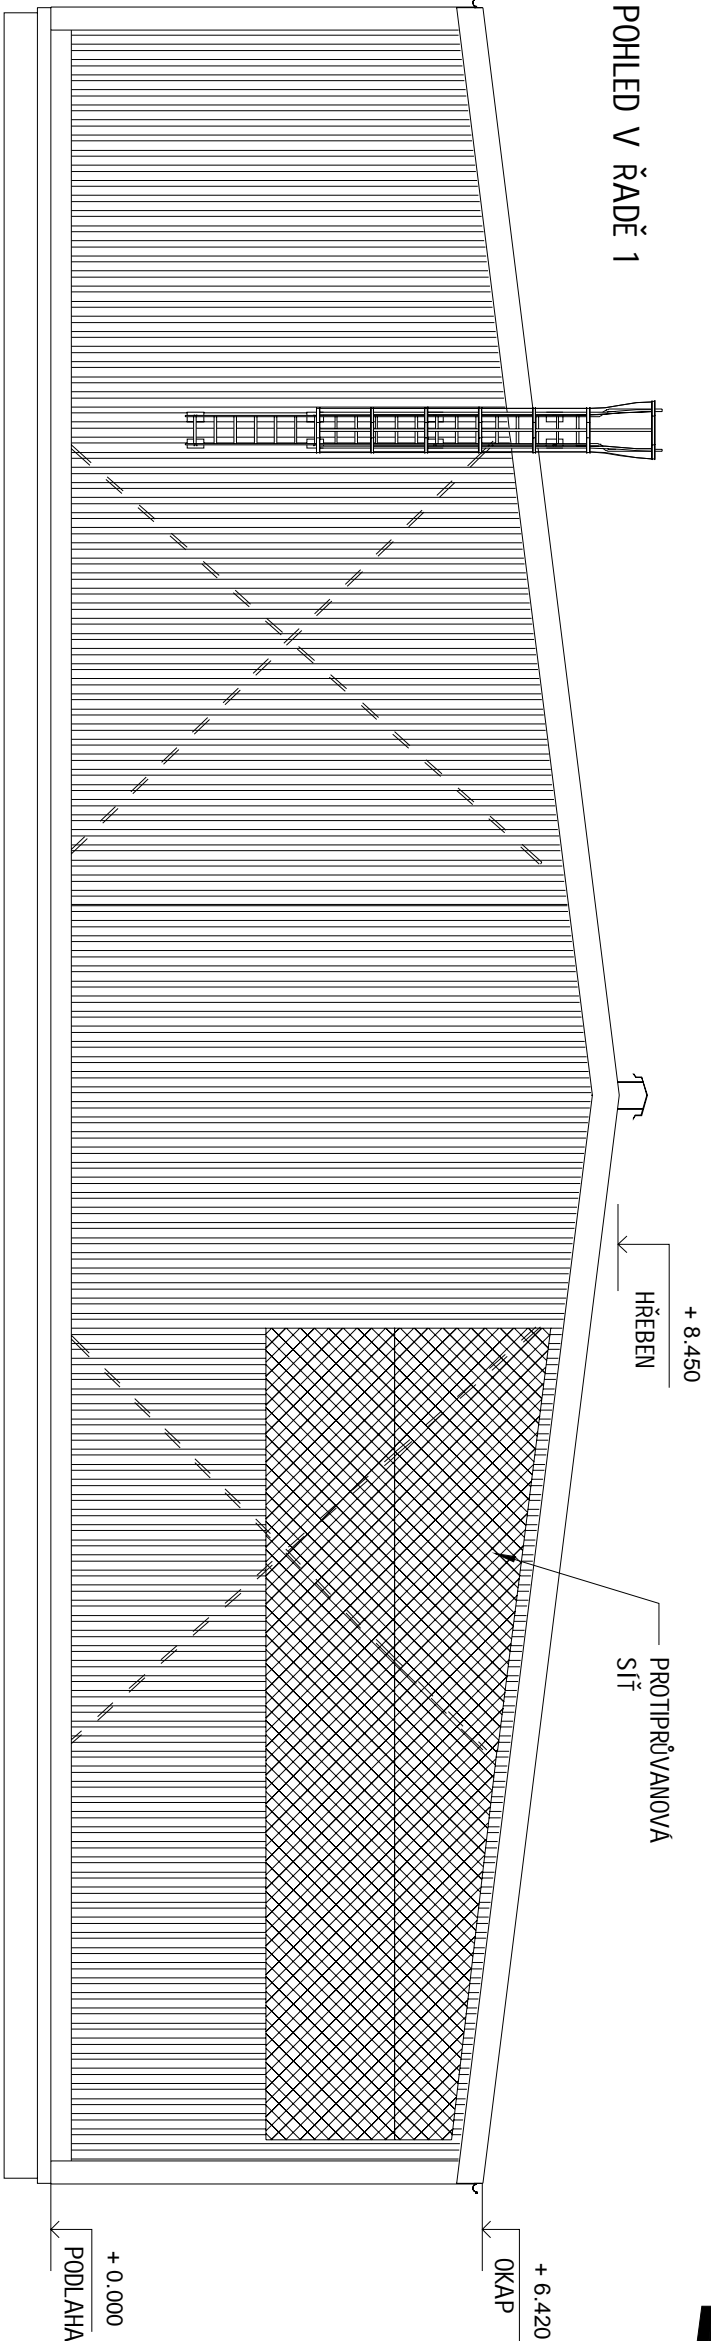

ČÁST DOKUMENTACE KONSTRUKČNÍ ČÁSTI

Zodpovědný projektant:	Vypracoval:	Technická kontrola:
Ing. Štěpán Dvořák	Ing. Janošek Karel	Ing. Janošek Karel





