


STŘEDNÍ ŠKOLA CHOVU KONÍ A JEZDECTVÍ
KLADRUBY NAD LABEM - VÝSTAVBA JÍZDÁRNY

ŘEZ G - G
M = 1 : 25

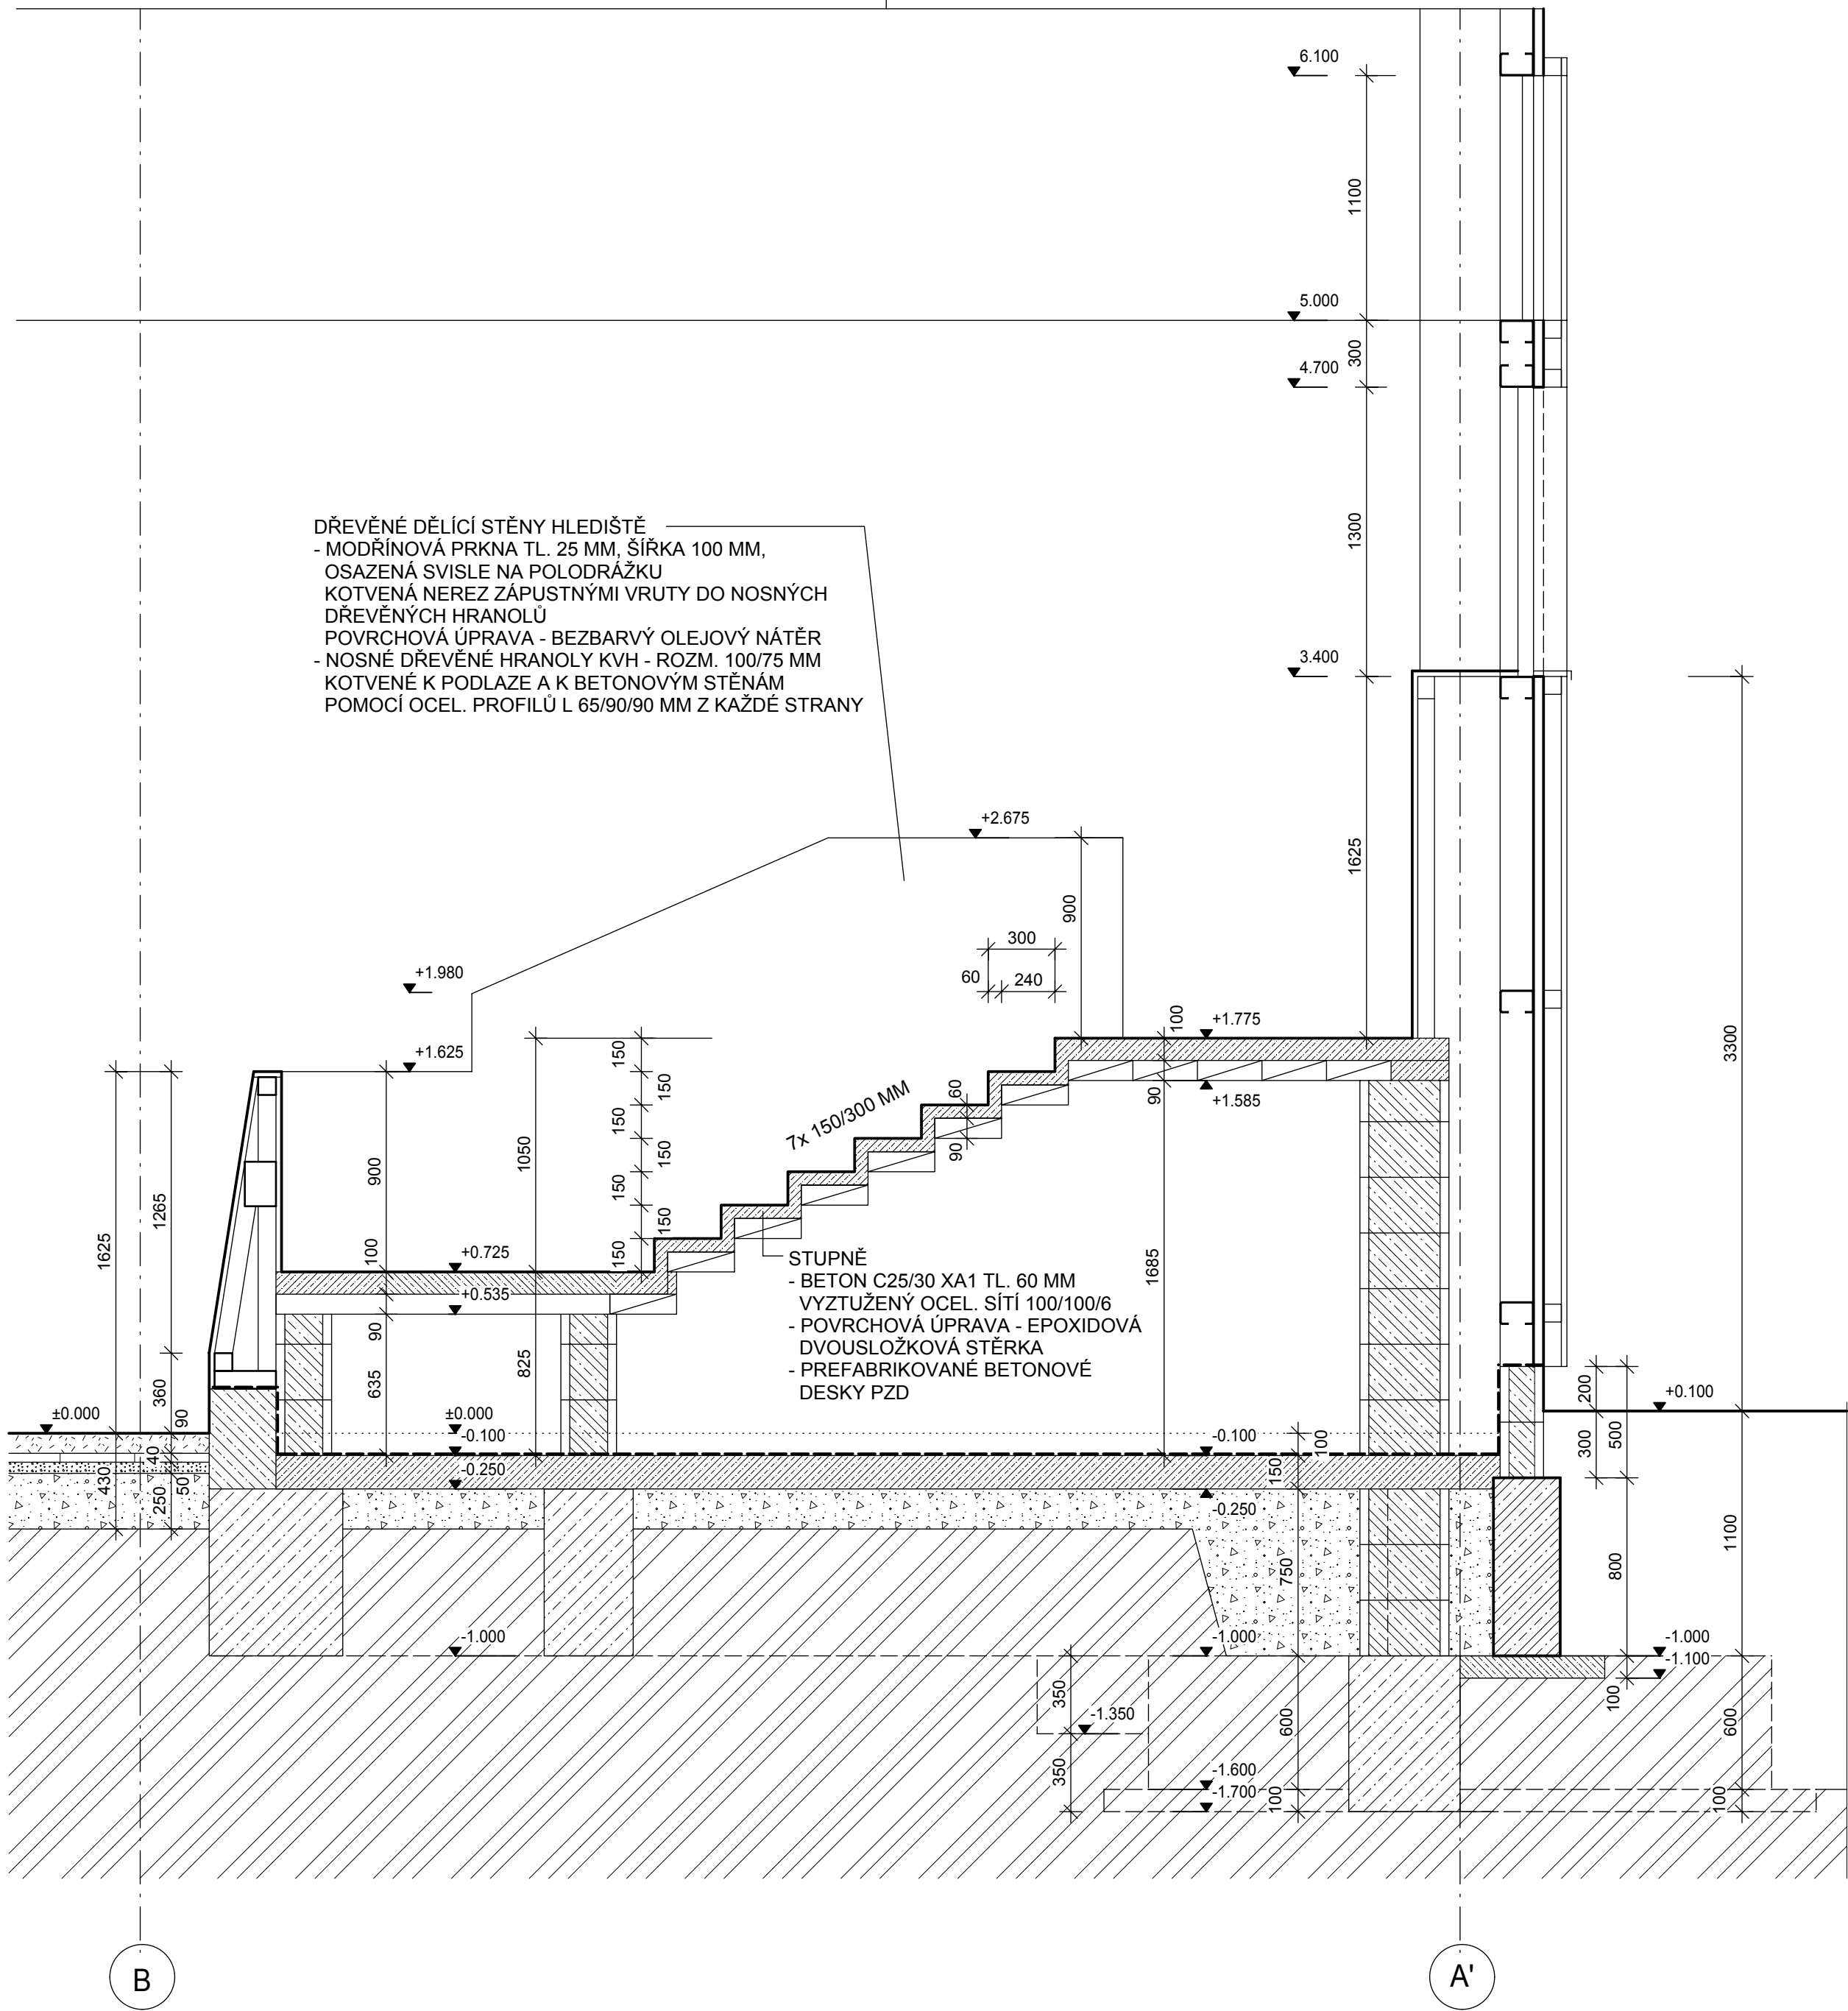

+/- 0,000 = 209,20

Část dokumentace		D.1.1. Architektonicko stavební řešení		<div><div>AG ATELIER s.r.o. Komenského 533 517 41 Kostelec nad Orlicí IČO 26002892 DIČ 255-26002892 tel.: +420 494 321 541 fax: +420 494 321 412 www.agatelier.cz agatelier@agatelier.cz</div></div>	
Zodpovědný projektant:		Vypracoval:		Technická kontrola:	
Ing. František Velínský		Jindřiška Dostálová		Ing. František Velínský	

<div><div>AG ATELIER s.r.o. Komenského 533 517 41 Kostelec nad Orlicí IČO 26002892 DIČ 255-26002892</div></div>	tel.: +420 494 321 541 fax: +420 494 321 412 www.agatelier.cz agatelier@agatelier.cz		Datum	10/2020
			Měřítko	1: 25
	Akce:		Stupeň	DPS
	STŘEDNÍ ŠKOLA CHOVU KONÍ A JEZDECTVÍ KLADRUBY NAD LABEM - VÝSTAVBA JÍZDÁRNY SO.01 HALA JÍZDÁRNY		Zodpovědný projektant: Ing. František Velínský	
	k.ú. KLADRUBY NAD LABEM p.č. 516/5, 516/10, 516/55		Vypracoval: Jindřiška Dostálová	
Investor:	Pardubický kraj Komenského náměstí 125, 532 11 Pardubice		Číslo výkresu	Paré
Obsah:	Řez G - G		D.1.1.b.10	

Tento dokument je duševním majetkem firmy AG ATELIER, Kostelec nad Orlicí. Nesmí být bez jejího souhlasu kopírován ani jinak rozšiřován!!

Tento dokument je duševním majetkem firmy AG ATELIER, Kostelec nad Orlicí. Nesmí být jejího souhlasu kopírován ani jinak rozšiřován!!!