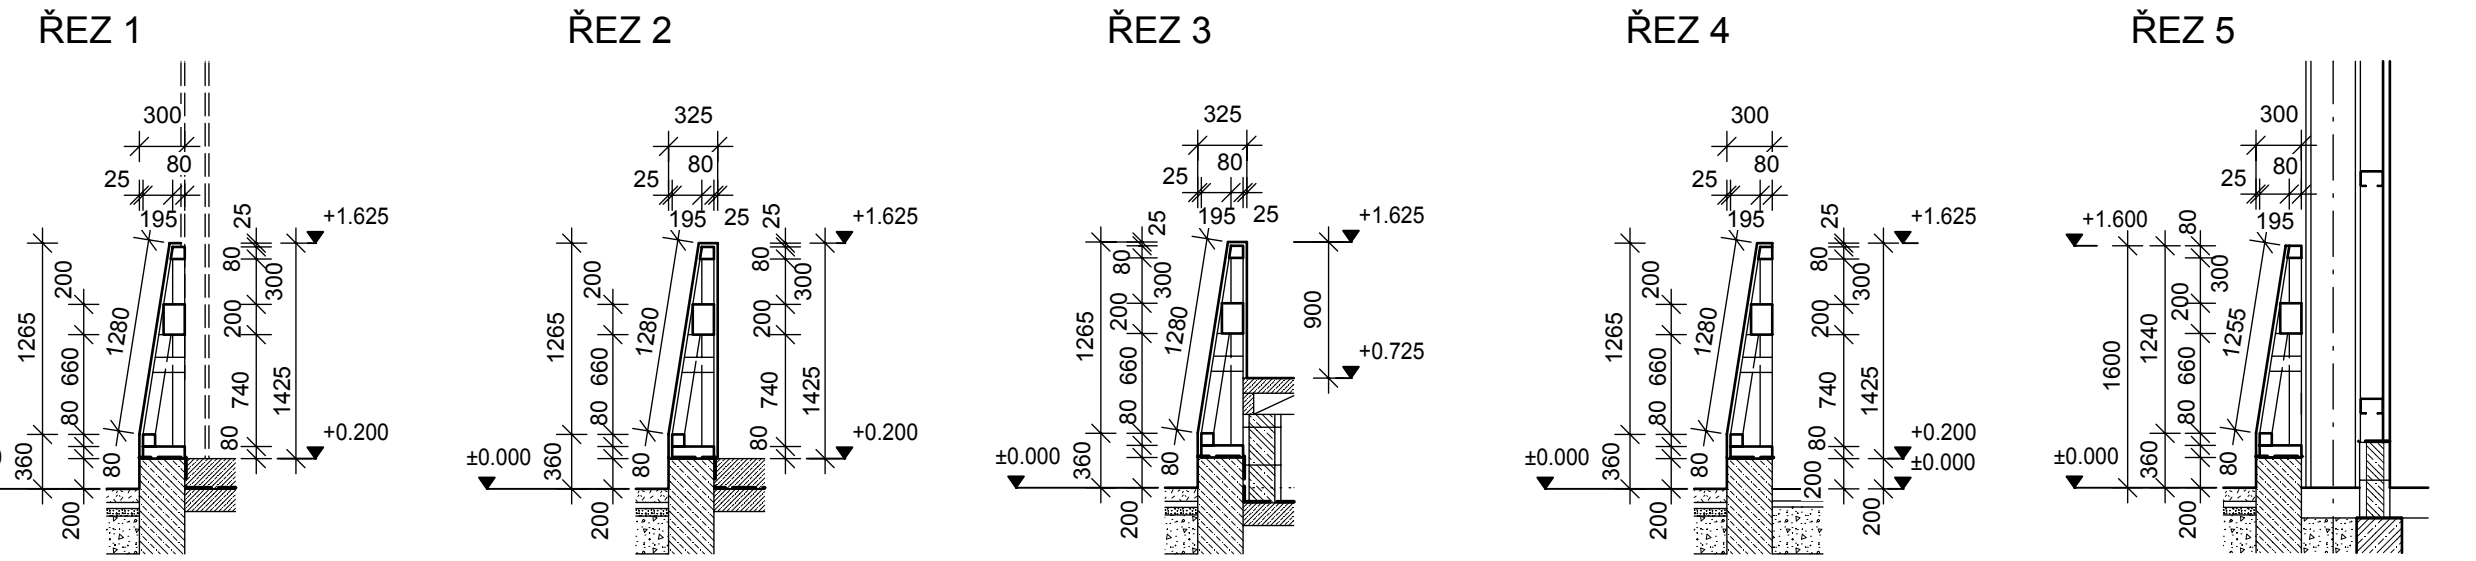
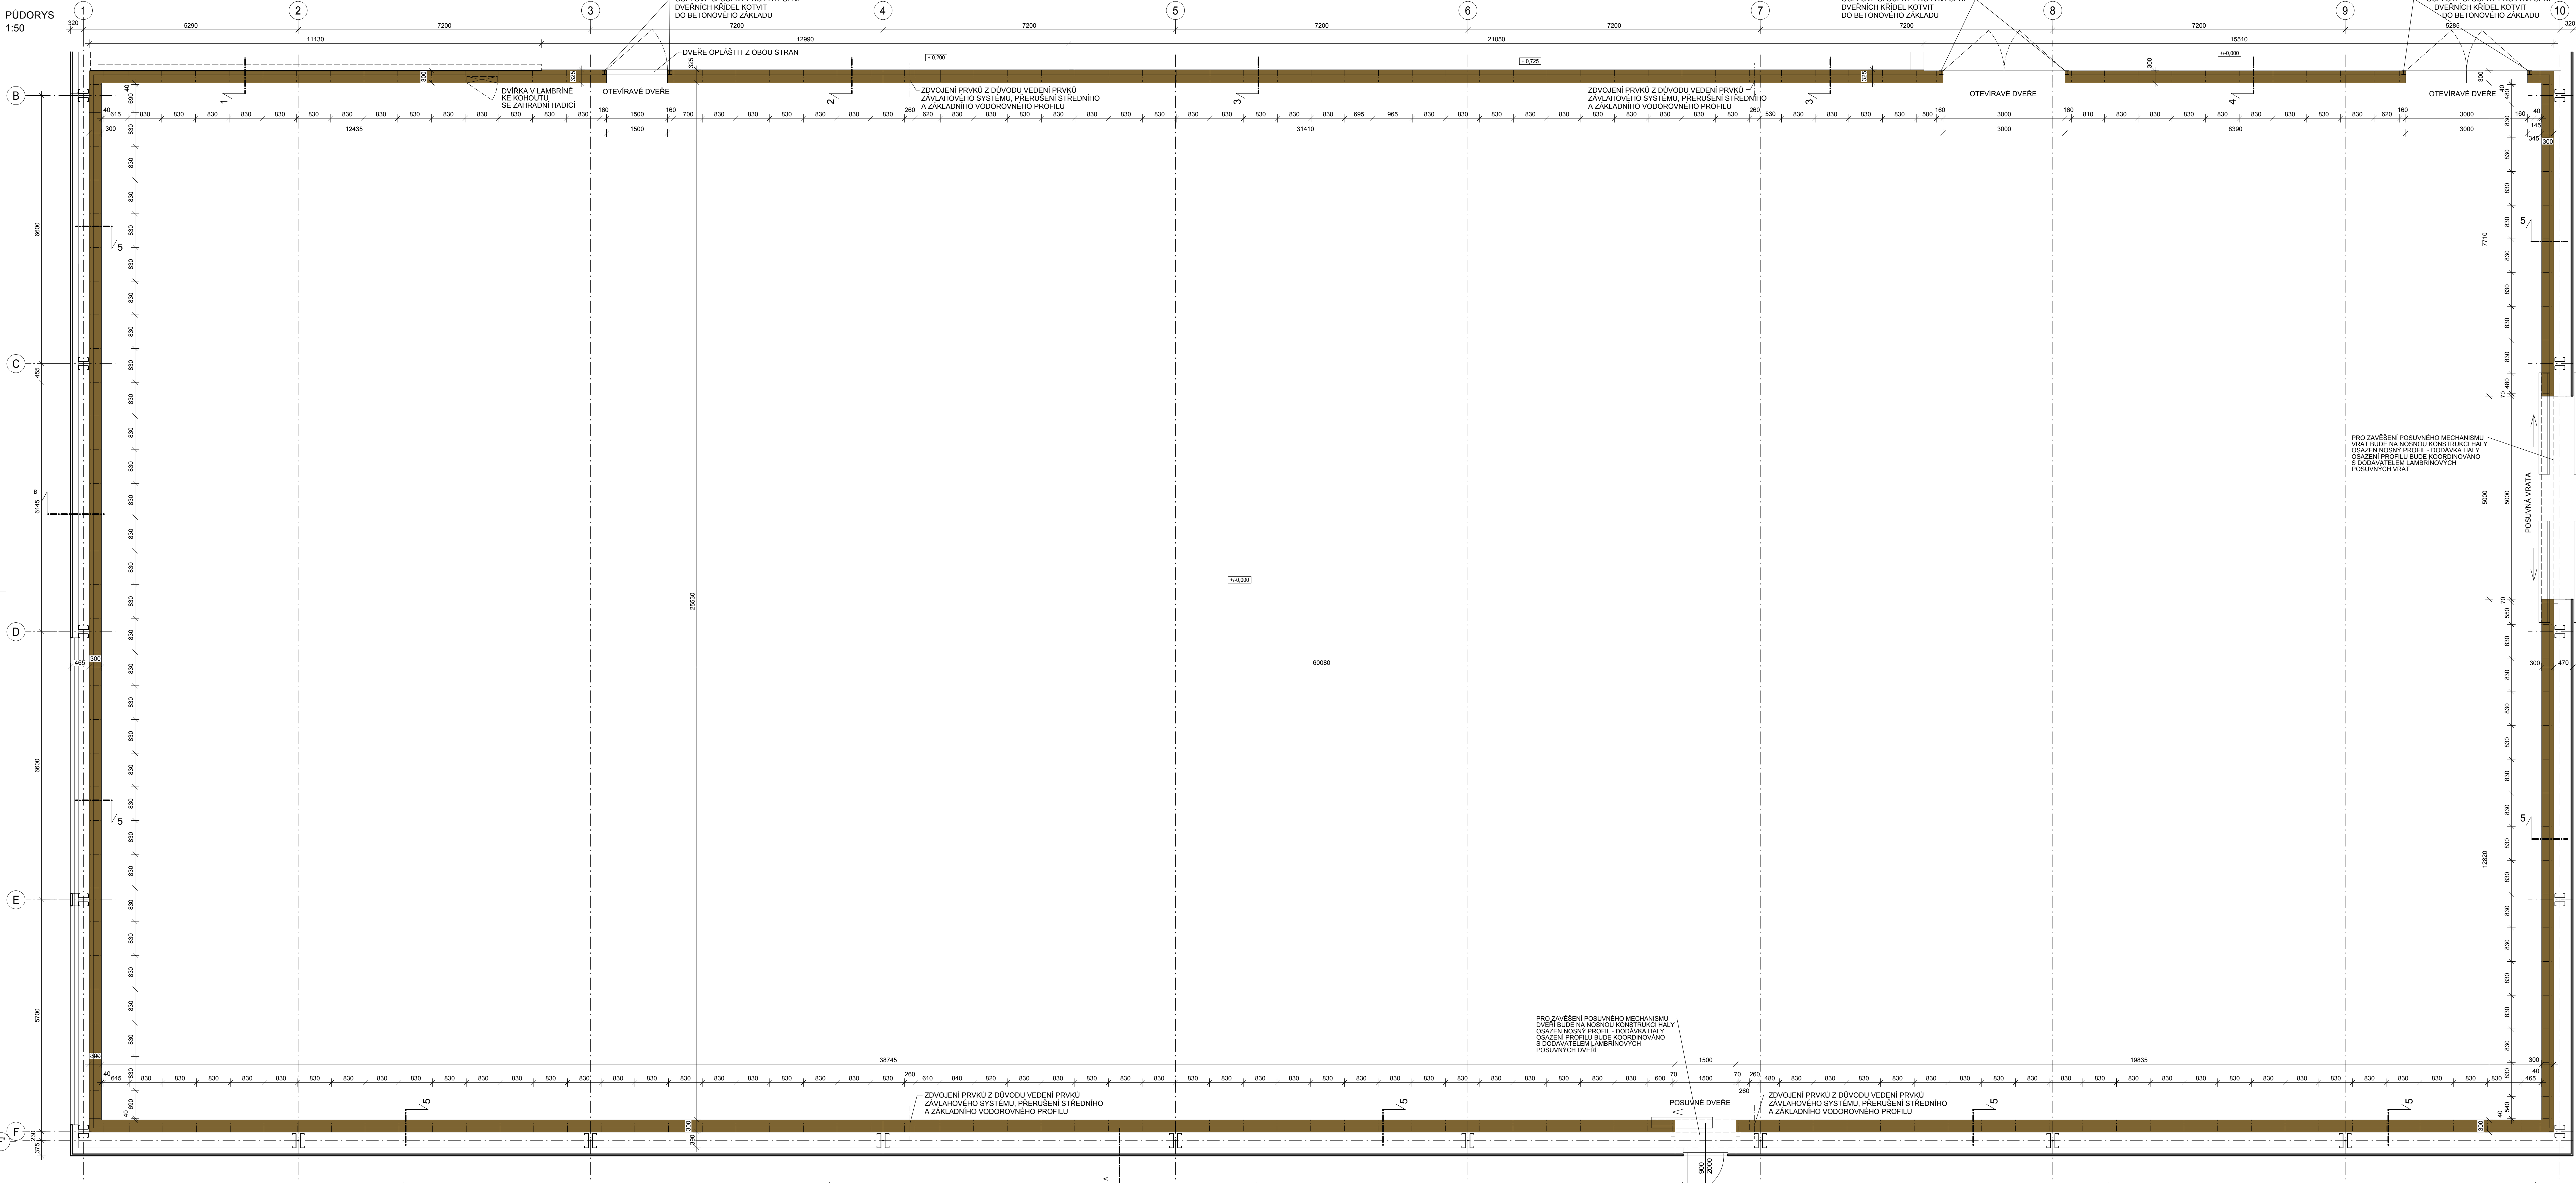


PŮDORYS
1:50

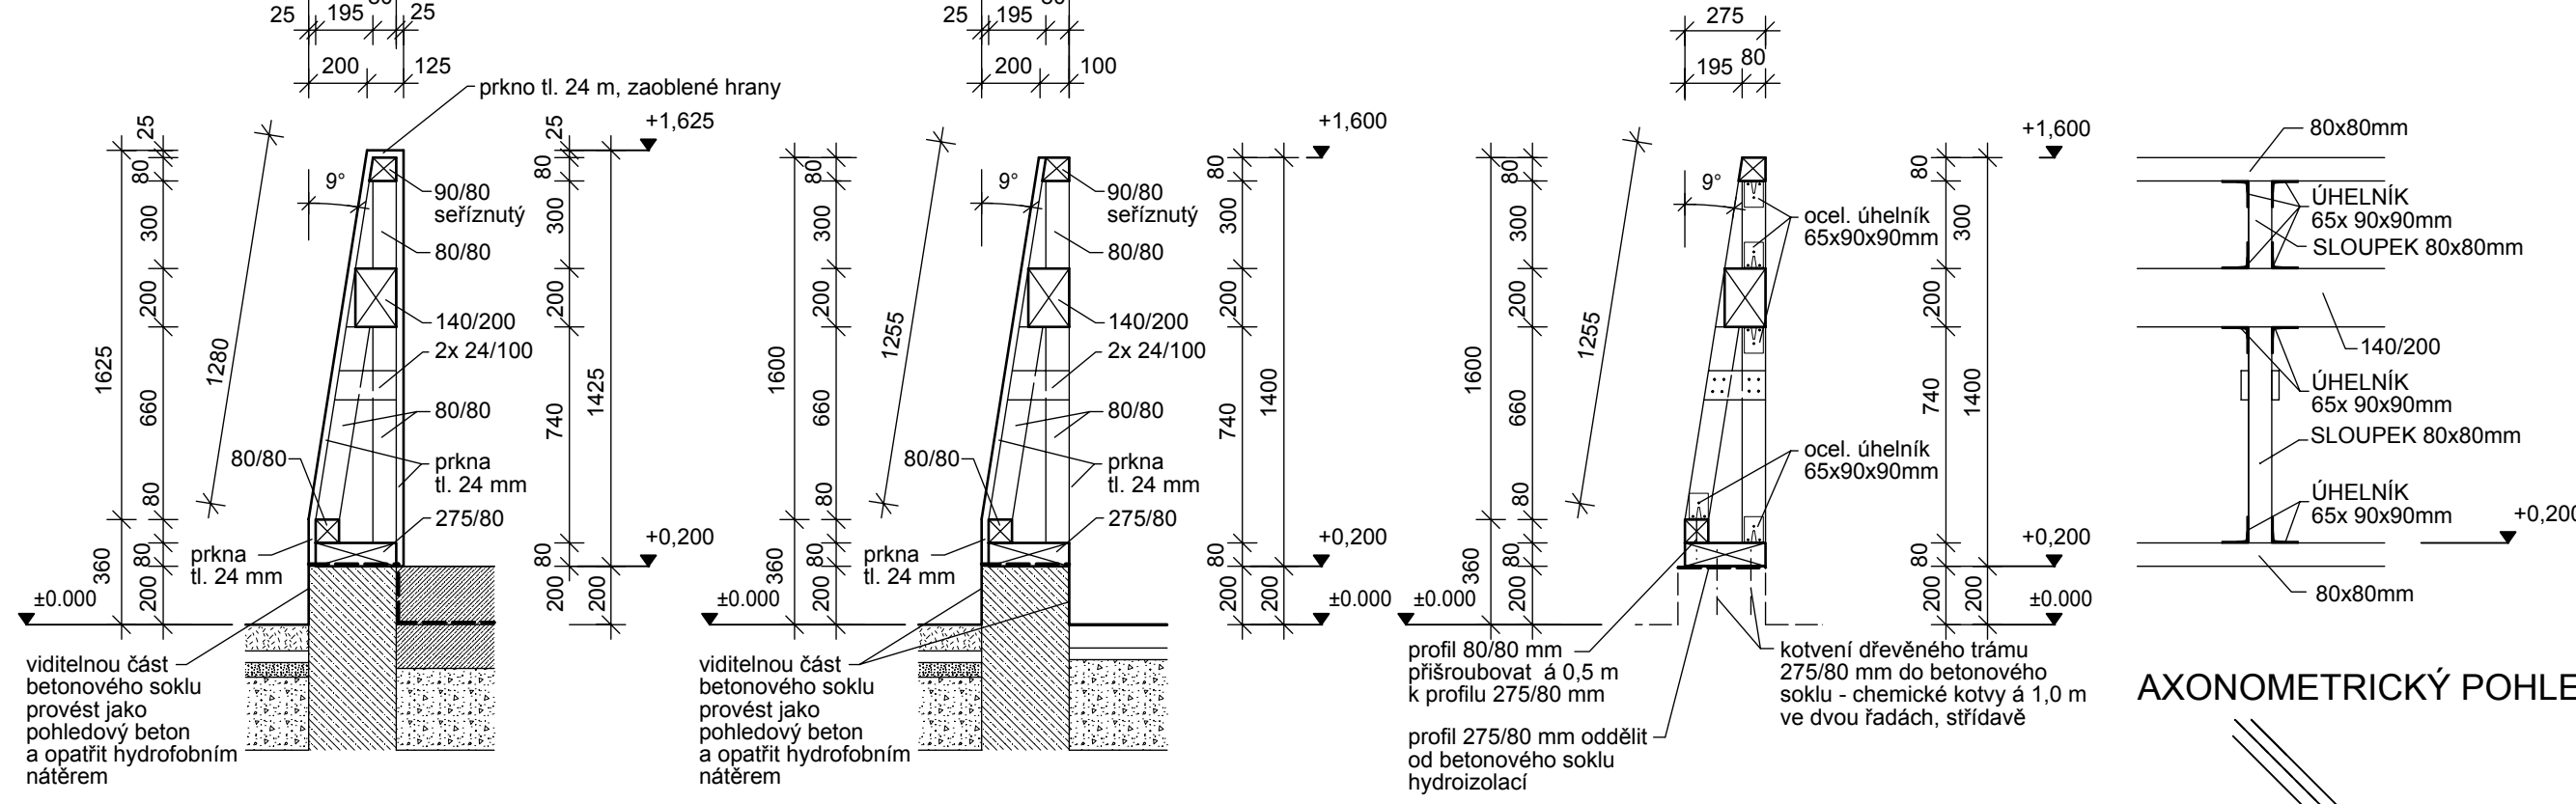


DETAIL KONSTRUKCE 1:25
S OBOUSTRANNÝM OPLÁŠTĚNÍM

DETAIL KONSTRUKCE 1:25
S OPLÁŠTĚNÍM JEN Z JEDNÉ STRANY

KOTVENÍ A SPOJE KONSTRUKCE
ŘEZ 1:25

SPOJE KONSTRUKCE
POHLED NA ZADNÍ ČÁST
LAMBRINŮ 1:25



LEGENDA

- LAMBRINA OPLÁŠTĚNA HOBLOVANÝMI PRVKY TL. 24 MM S POLODŘÁŽKOU
- OBOUSTRANNÉ OPLÁŠTĚNÍ REALIZOVÁNO PODEL SEVERNÍ STRANY LAMBRINŮ (V MÍSTĚ VSTUPU A HLAVNÍ)
- LAMBRINA JE V CELÉ PLOŠE OPATŘENA NÁTĚREM NA BÁZI OLEJOVÉ EMULZE
- ZÁKLADNÍ PROFIL LAMBRINŮ CELOPLOŠNĚ PODLOŽEN HYDROIZOLACÍ
- SPOJE PRVKŮ LAMBRINŮ REALIZOVÁNY POMOCÍ OCELOVÝCH PODKOVKOVÝCH L KOTVĚV, KOTVENÝCH DO NOSNÝCH PRVKŮ SAMOŘEZNÝMI VŘUTY
- ZÁKLADNÍ PROFIL LAMBRINŮ BUDE KOTVEN DO BETONOVÉHO ZÁKLADU
- KAŽDÝ DÍL DVĚŘÍ LAMBRINŮ ZAVÍRATELNÝ NA PETLICI, PETLICE BUDE OSAZEN NA RUBOVÉ STRANĚ JEZDEČKÉ PLOCHY
- PANTY I PETLICE OCELOVÉ S PODKOVKOU POVRCHOVOU ÚPRAVOU
- OTEVÍRACÍ I POSUVNÉ DVĚŘE OSAZENY NA SYSTÉMOVÉ OCELOVÉ KONSTRUKCI VYBRANÉHO DODAVATELE LAMBRINŮ
- PO UZAVŘENÍ MUSÍ BYT DVĚŘE A VRATA ZE STRANY JIŽNÍ PLOCHY ZALICOVÁNY S PLOCHOU OBLADU LAMBRINŮ
- OCELOVOU KONSTRUKCI DVĚŘÍ A VRAT KOORDINOVAT S BETONÁŘI ZÁKLADU LAMBRINŮ
- LAMBRINA MUSÍ BYT VYROBĚNA A DODÁNA ODOBROU FIRMOU
- LAMBRINA BUDE DODÁNA VČETNĚ SPOJOVACÍCH A OSAZOVACÍCH PRVKŮ A VČETNĚ VŠECH OCELOVÝCH KONSTRUKCÍ PRO DVĚŘE A VRATA
- PROVEDENÍ LAMBRINŮ LZE PŘIZPŮSOBIT VYBRANÉ DODAVATELSKÉ FIRMĚ LAMBRINŮ ZA PŘEDPOKLADU, ŽE BUDE ODSOUHLAŠENO INVESTOŘEM A TECHNICKÝM DOZOREM STAVBY. VÝKRESOVÝ NÁVRH LAMBRINŮ PŘEDSTAVUJE MINIMÁLNÍ STANDARD
- NA LAMBRINU BUDE ZPRACOVÁNA VÝROBNÍ DOKUMENTACE, ODSOUHLAŠENÁ INVESTOŘEM A TECHNICKÝM DOZOREM STAVBY

PŘÍKLAD OTOČNÝCH DVĚŘÍ V LAMBRINĚ
PROVEDENÍ BUDE UPŘESNĚNO DLE DODAVATELE LAMBRINŮ



PŘÍKLAD POSUVNÝCH VRAT V LAMBRINĚ
PROVEDENÍ BUDE UPŘESNĚNO DLE DODAVATELE LAMBRINŮ



STŘEDNÍ ŠKOLA CHOVU KONÍ A JEZDECTVÍ KLADRUBY NAD LABEM - VÝSTAVBA JÍZDÁRNÝ



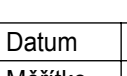
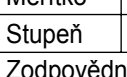
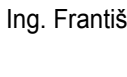
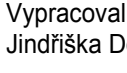
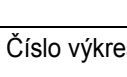

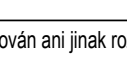

LAMBRINA
M = 1 : 50

PŘÍKLAD POSUVNÝCH DVĚŘÍ V LAMBRINĚ
PROVEDENÍ BUDE UPŘESNĚNO DLE DODAVATELE LAMBRINŮ



- VÝPIS MATERIÁLU
- PRKNA TL. 24 MM - 287 M²
DŘEVĚNÝ PROFIL 140/200 MM - 157,50 LM
DŘEVĚNÝ PROFIL 275/80 MM - 156,50 MM
DŘEVĚNÝ PROFIL 80/50 MM - 666,08 LM
OCELOVÉ KOTVY L 65x90/90 MM - 2060 KUSŮ
- OTEVÍRACÍ DVĚŘE Š. 1500 MM (VČETNĚ RÁMU A SLOUPKŮ) - 1 KUS
- OTEVÍRACÍ DVĚŘE DVOUKŘÍDLOVÉ Š. 3000 MM, KŘÍDLA 2x 1500 MM (VČETNĚ RÁMU A SLOUPKŮ) - 2 KUSY
- POSUVNÉ DVĚŘE Š. 1500 MM (VČETNĚ RÁMU A KONSTRUKCE POJEZDU) - 1 KUS
- POSUVNÁ VRATA Š. 5000 MM - KŘÍDLA 2x 2500 MM (VČETNĚ RÁMU A KONSTRUKCE POJEZDU) - 1 KUS
- DVĚŘÁKA 700/600 mm (KE KOHOUTU SE ZAHRADNÍ HADICÍ) - 1 KUS

+/- 0,000 = 209,20

Část dokumentace		D.1.1. Architektonicko stavební řešení		
Zodpovědný projektant:	Ing. František Velný	Vypracoval:	Jindřiška Dostálková	
AG ATLEIER s.r.o.		AG ATLEIER s.r.o.		
Ing. František Velný		Ing. Jindřiška Dostálková		
AG ATLEIER s.r.o.		AG ATLEIER s.r.o.		
Ing. František Velný		Ing. Jindřiška Dostálková		
