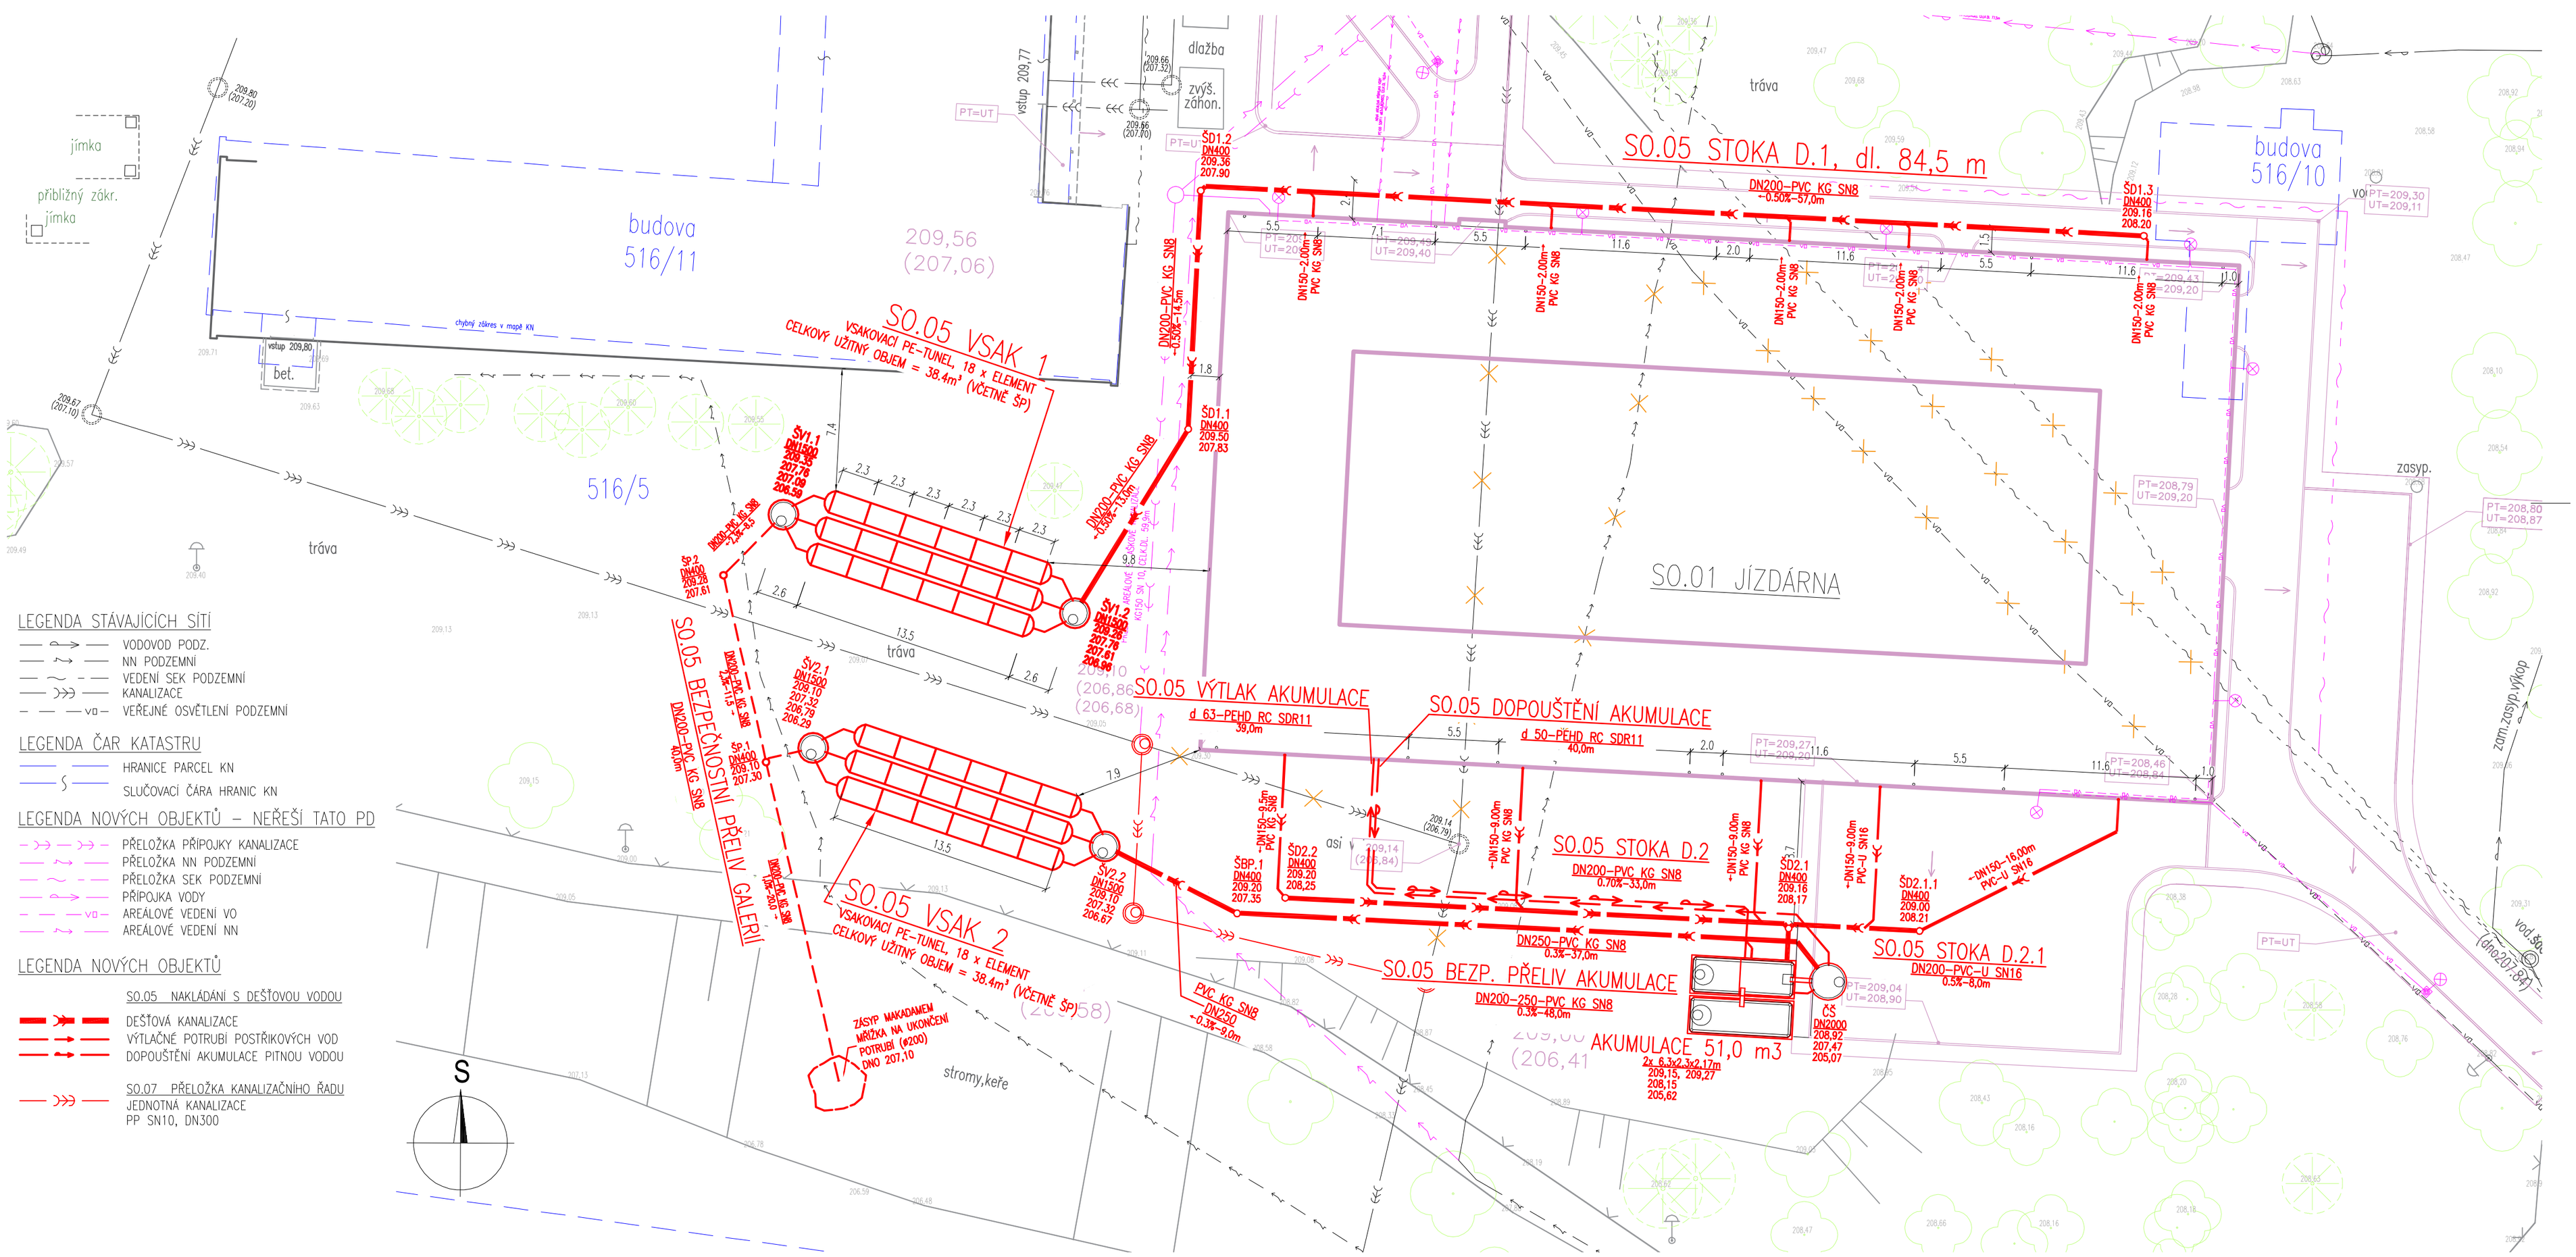

LEGENDA STÁVAJÍCÍCH SÍTÍ

- VODOVOD PODZ.
- NN PODZEMNÍ
- VEDENÍ SEK PODZEMNÍ
- KANALIZACE
- VEŘEJNÉ OSVĚTLENÍ PODZEMNÍ

LEGENDA ČAR KATASTRU

- HRANICE PARCEL KN
- SLUČOVACÍ ČÁRA HRANIC KN

LEGENDA NOVÝCH OBJEKTŮ – NEŘEŠÍ TATO PD

- PŘELOŽKA PŘÍPOJKY KANALIZACE
- PŘELOŽKA NN PODZEMNÍ
- PŘELOŽKA SEK PODZEMNÍ
- PŘÍPOJKA VODY
- AREÁLOVÉ VEDENÍ VO
- AREÁLOVÉ VEDENÍ NN

LEGENDA NOVÝCH OBJEKTŮ

SO.05 NAKLÁDÁNÍ S DEŠŤOVOU VODOU

- DEŠŤOVÁ KANALIZACE
- VÝTLAČNÉ POTRUBÍ POSTŘIKOVÝCH VOD
- DOPOUŠTĚNÍ AKUMULACE PITNOU VODOU

SO.07 PŘELOŽKA KANALIZAČNÍHO ŘADU

- JEDNOTNÁ KANALIZACE PP SN10, DN300

ČÁST DOKUMENTACE	**SO.05 DEŠŤOVÁ KANALIZACE**	
Zodpovědný projektant:	Vypracoval:	Technická kontrola:
Petr Studený, DiS.	Petr Studený, DiS.	Ing. František Velínský

AG ATELIER s.r.o.
Komenského 533
517 41 Kostelec nad Orlicí
IČO 26002892 DIČ 255-26002892
tel.: +420 494 321 541
fax: +420 494 321 412
www.agatelier.cz
agatelier@agatelier.cz

Datum	11/2020
Měřítko	1:250
Stupeň	DPS

Akce: **STŘEDNÍ ŠKOLA CHOVU KONÍ A JEZDECTVÍ KLADRUBY NAD LABEM - VÝSTAVBA JÍZDÁRNY SO.02 KOMUNIKACE A ZPEVNĚNÉ PLOCHY**

k.ú. KLADRUBY NAD LABEM
p.č. 516/5, 516/10, 516/55

Zodpovědný projektant: Ing. František Velínský

Autor návrhu: Ing. Miroslav Patočka

Vypracoval: Ing. František Velínský

Investor: **PARDUBICKÝ KRAJ**
Komenského náměstí 125, 532 11 Pardubice

Obsah: **Situace**

Číslo výkresu: **SO.05.2**

Paré:

Tento dokument je duševním majetkem firmy AG ATELIER, Kostelec nad Orlicí. Nesmí být bez jejího souhlasu kopírován ani jinak rozšiřován!!!