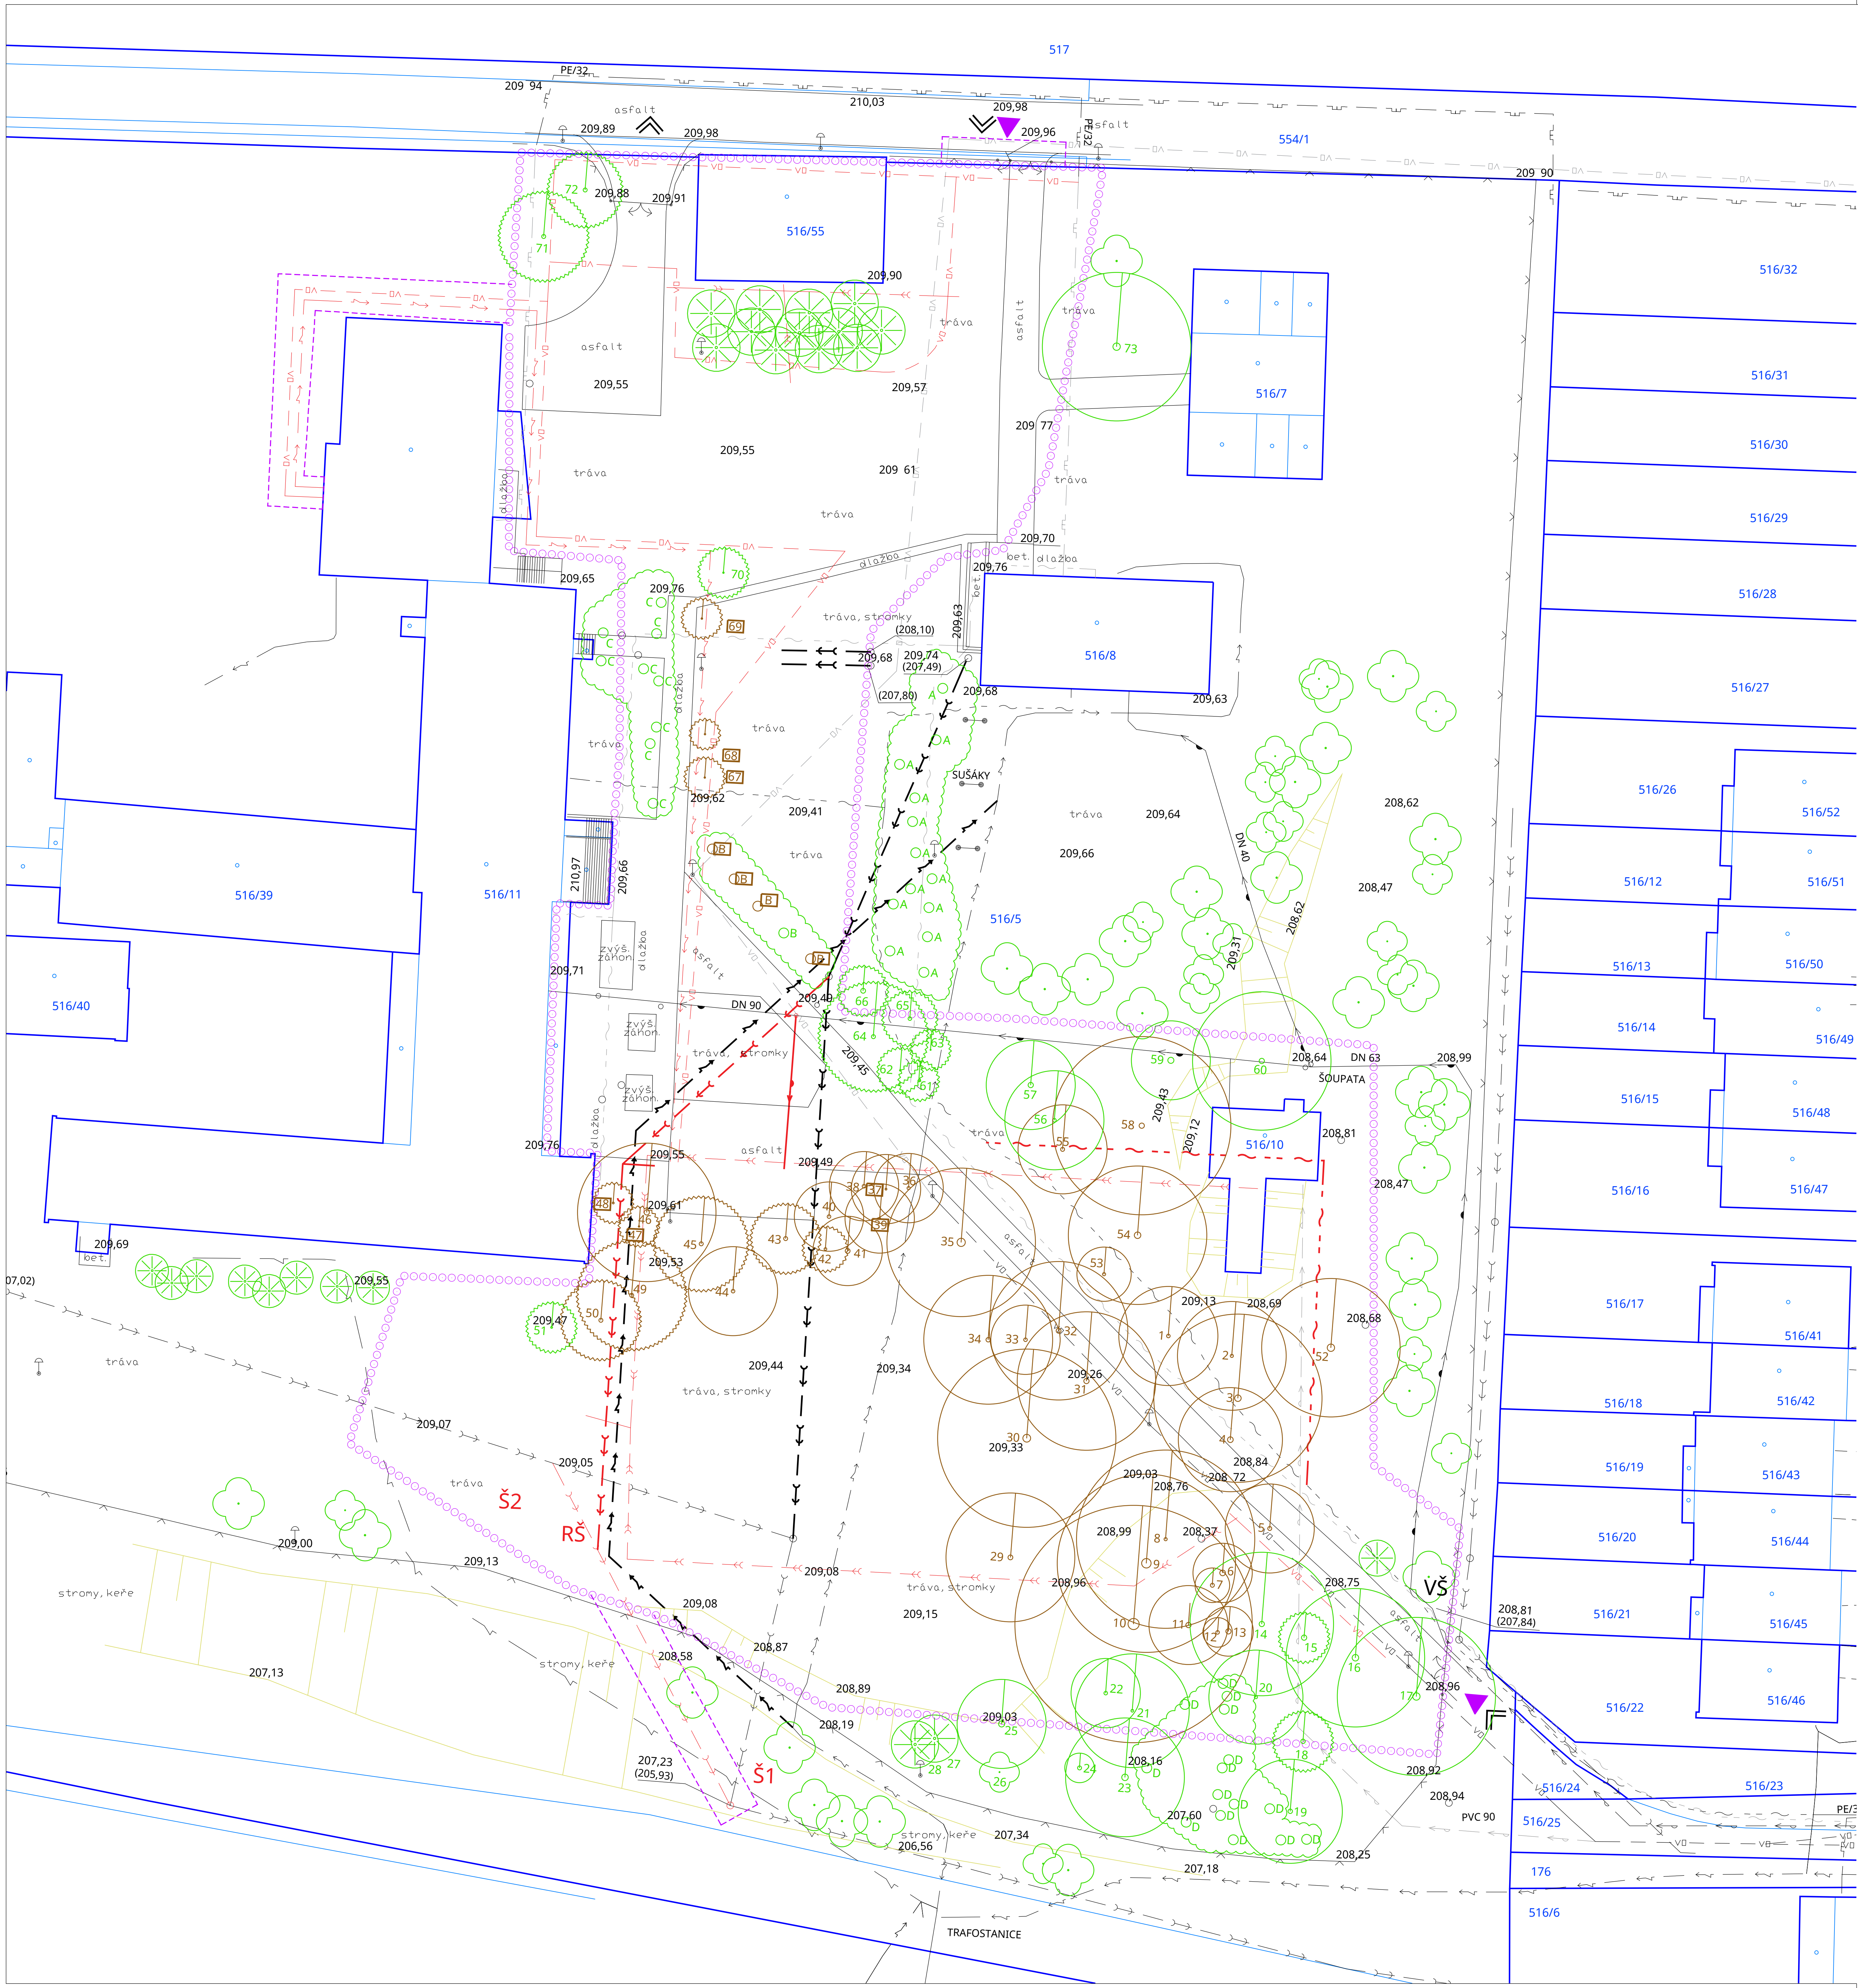

LEGENDA ZNAČENÍ

- HRANICE PARCEL DLE KN
- VNITŘNÍ HRANICE PARCEL DLE KN
- STÁVAJÍCÍ OBJEKTY
- STÁVAJÍCÍ OBJEKTY ODSTRAŇOVANÉ V JINÉM ŘÍZENÍ
- tráva — STÁVAJÍCÍ POVRCHY A HRANY; STÁVAJÍCÍ TYP POVRCHU
- 209,64 — VÝŠKOVÉ ZAMĚŘENÍ (V MÍSTĚ DESETINNÉ ČÁRKY)
- STÁVAJÍCÍ TERÉNNÍ ZLOMY
- STÁVAJÍCÍ STROMY LISTNATÉ; JEHLIČNATÉ
- 11; 15 — STÁVAJÍCÍ STROMY DENDROLOGICKY POSOUZENÉ LISTNATÉ; STÁVAJÍCÍ DENDROLOGICKY POSOUZENÉ JEHLIČNANY
- STAVEBNÍ POZEMEK = TRVALÝ ZÁBOR STAVENIŠTĚ
- DOČASNÝ ZÁBOR STAVENIŠTĚ; VJEZD NA STAVENIŠTĚ

LEGENDA SÍTÍ STÁVAJÍCÍ TECHNICKÉ INFRASTRUKTURY

- STÁVAJÍCÍ PODZEMNÍ SDĚLOVACÍ VEDENÍ (CETIN)
- STÁVAJÍCÍ PODZEMNÍ SDĚLOVACÍ VEDENÍ, NEPROVOZOVANÉ SÍTĚ(CETIN)
- STÁVAJÍCÍ PODZEMNÍ VEDENÍ NN (ČEZ)
- STÁVAJÍCÍ NADZEMNÍ VEDENÍ VN (ČEZ)
- STÁVAJÍCÍ PODZEMNÍ VEDENÍ NN - NEZNÁMÝ SPRÁVCE - MIMO STAVEBNÍ POZEMEK
- STÁVAJÍCÍ PODZEMNÍ VEDENÍ PLYNOVODU STL (INNOGY); VNITROAREÁL. PLYNOVOD NEOVĚŘENO
- STÁVAJÍCÍ PODZEMNÍ VODOVODNÍ ŘAD (VAK PARDUBICE)
- VŠ — STÁVAJÍCÍ PODZEMNÍ VODOVODNÍ ŘAD (VAK PARDUBICE); VODOMĚRNÁ ŠACHTA
- STÁVAJÍCÍ PODZEMNÍ VNITROAREÁLOVÝ VODOVOD
- VO — STÁVAJÍCÍ VEŘEJNÉ OSVĚTLENÍ (OBEC)
- VO — KABEL VO BEZ OBSLUHOVANÝCH LAMP (OBEC)
- KANALIZAČNÍ ŘAD (OBEC)
- AREÁLOVÁ KANALIZACE A PŘÍPOJKA KANALIZACE

LEGENDA NOVÁ TECHNICKÁ INFRASTRUKTURA A PŘELOŽKY

- RŠ — PŘELOŽKA PŘÍPOJKY KANALIZACE, REVIZNÍ ŠACHTA
- NOVÉ VNITROAREÁLOVÉ ROZVODY NN
- NOVÉ VNITROAREÁLOVÉ ROZVODY OSVĚTLENÍ; NOVÁ LAMPA OSVĚTLENÍ
- STÁVAJÍCÍ LAMPY OSVĚTLENÍ BUDOU ODSTRANĚNY
- NOVÉ VNITROAREÁLOVÉ ROZVODY DEŠŤOVÉ KANALIZACE
- NOVÉ VNITROAREÁLOVÉ ROZVODY VODOVODU
- PŘELOŽKA VEDENÍ NN (ČEZ) - NENÍ PŘEDMĚTEM UMÍSTĚNÍ
- PŘELOŽKA SDĚLOVACÍHO VEDENÍ (CETIN)
- RUŠENÁ INFRASTRUKTURA A ZPEVNĚNÉ PLOCHY

LEGENDA UMISŤOVANÉ STAVBY A ZMĚNY V ÚZEMÍ

- NAVRŽENÉ STAVBY; VSTUPY DO STAVBY
- ODSTRANĚNÍ ZPEVNĚNÝCH PLOCH POD JÍZDÁRNOU, ODSTRANĚNÍ OPLOCENÍ
- 209,00 2% — VÝŠKOVÉ KÓTY UPRAVENÉHO TERÉNU, SPÁD NOVÝCH ZPEVNĚNÝCH PLOCH
- 11; 67 — KÁCENÉ STROMY; KÁCENÉ STROMY DO OBVODU KMENE 80 cm
- NOVĚ UMISŤOVANÉ STAVBY JÍZDÁRNY A STÁJÍ
- NOVÉ POCHOZÍ PLOCHY DLÁŽDĚNÉ (ČÁSTEČNĚ MÍSTO STÁVAJÍCÍCH)
- NOVÉ POJÍZDNÉ PLOCHY DLÁŽDĚNÉ (ČÁSTEČNĚ MÍSTO STÁVAJÍCÍCH)
- NOVÉ POJÍZDNÉ PLOCHY PROVOZNÍ - MECHANICKY ZPEVNĚNÉ KAMENIVO
- NOVÉ POJÍZDNÉ PLOCHY ASFALTOVÉ + ZASAK. DLAŽBA (ČÁSTEČNĚ V POLOZE STÁVAJÍCÍCH PLOCH)
- NOVĚ ZATRAVNĚNÉ PLOCHY NA MÍSTĚ STÁVAJÍCÍCH PLOCH ZPEVNĚNÝCH
- NOVĚ ZPEVNĚNÉ PLOCHY ASFALTOVÉ NA POZEMKU NA POZEMKU P. Č. 554/ 1 - 7 M²

SÍTĚ TECHNICKÉ INFRASTRUKTURY JSOU VYZNAČENY ORIENTAČNĚ A BUDOU PŘED ZAČÁTKEM VÝSTAVBY VYTÝČENY JEJICH SPRÁVCI.

0,000 =

PROJEKT POINT green
projekty, stavby a ekologie
Cejl 504/38, Zábrdovice, 602 00 Brno | IČ: 292 01 691
green@projektpoint.cz |ID datové schránky: f9umfsq

Střední škola chovu koní a jezdectví Kladuby nad Labem - výstavba jízdárny (název stavby)	p.č. 516/ 5, 516/10, 516/55 k.ú. Kladruby nad Labem (místo)
Pardubický kraj, Komenského náměstí 125, 532 11 Pardubice (investor)	
Ing. arch. Martin Pavlun (projektant, HIP)	stavební objekt:
	část dokumentace:
	Kácení stromů (název výkresu) — 1:500 (měřítko)
Ing. arch. Martin Pavlun (vypracoval)	stupeň dokumentace: — A2 | 4×A4 (formát)
	m (kótováno) — 2019-02 (datum)
Ing. arch. Martin Pavlun ČKA 4574 (odpovědný projektant)	13-1808 (číslo zakázky) — **C.3** (číslo výkresu) — sada