


STROP 1.NP - KLADEČSKÝ PLÁN , OCELOVÉ A ŽELEZOBETONOVÉ KONSTRUKCE
PŮDORYS 1:50

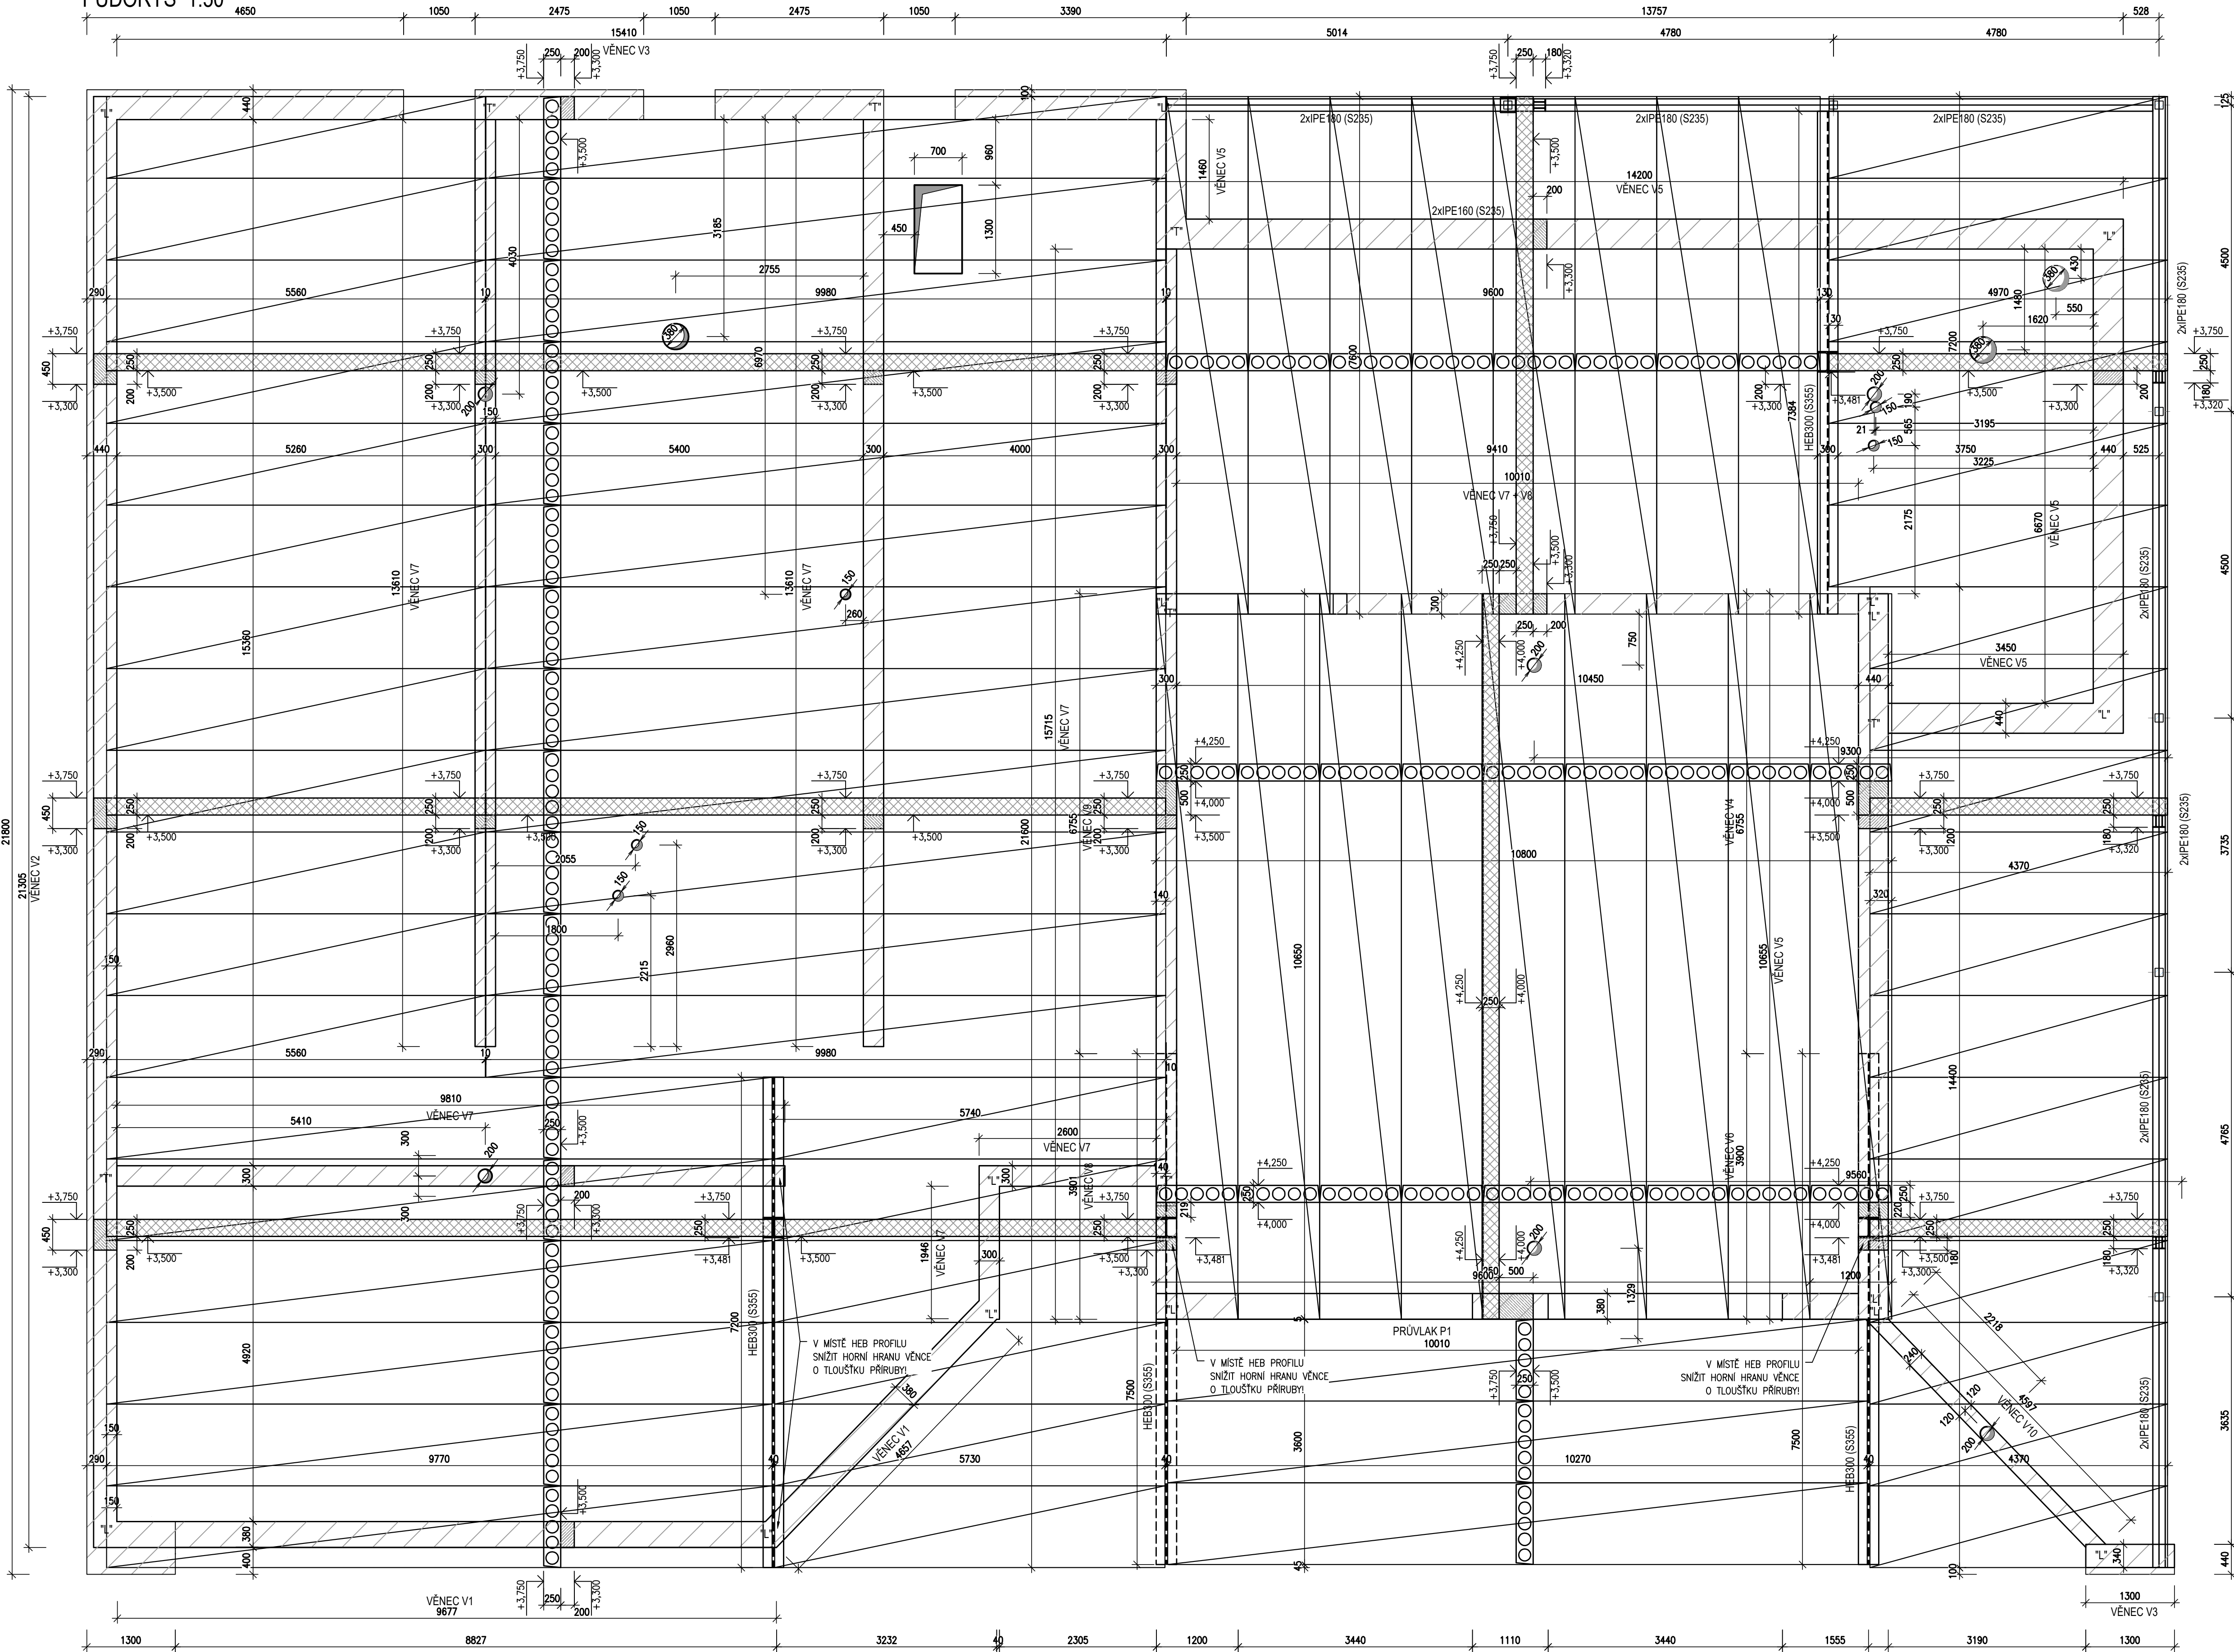

LEGENDA:

"L" PROVÁZÁNÍ ARMOKOŠŮ "L"
"T" PROVÁZÁNÍ ARMOKOŠŮ "T"
viz výkres č. D1-01-2.08

ŽB PREFABRIKOVANÉ PANELE tl. 250mm		
šířka [mm]	délka [mm]	počet [ks]
1200	9770	6
1200	5730	6
1200	5560	12
1200	9980	12
1200	10270	3
1200	10650	9
1200	7600	8
1200	4370	12
1200	4970	6

- Věnce – BETON C25/30 XC1; OCEL B500B
- Ocel S 235, S 355, beton panělů dle výrobce.
- Typ panělů tl. 250 mm dle dodavatelské dokumentace.
- Panely musí být uloženy dle klasického plánu výrobního výrobce. Pokládka způsobem dle podkladů výrobce. Do spár bude vlozena zdivková výztuž a kolem panělů vyztužena dobetonována.
- HEB300 (S355) – PO 15 min., umístěn mezi panely, panely se do něj zasouvají.
- 2xIPE180, 2x IPE160 (S235) – bez PO (obloženy vatou), umístěny pod panely.
- Všechny ocelové sloupky splňují PO 15 minut a musí mít pevnost S355.

Prvek	Počet ks	Profil	Délka		Plocha		Hmotnost (kg)		Poznámka
			f ks (mm)	celk. (m)	celk (m²)	1 m, m²	OCEL S355	OCEL S235	
							celkem	celkem	
NOSNÍKY STROPU 1.NP	2	IPE 180	3640	7,28	18,80	18,80	136,86	nosník	
	2	IPE 180	4770	9,54	18,80	18,80	179,35	nosník	
	2	IPE 180	3740	7,48	18,80	18,80	140,62	nosník	
	4	IPE 180	4500	18,00	18,80	18,80	338,40	nosník	
	4	IPE 180	4780	19,12	18,80	18,80	359,46	nosník	
	2	IPE 180	5020	10,04	18,80	18,80	188,75	nosník	
	1	HEB 300	7390	7,39	117,00	864,63	nosník		
	2	HEB 300	7500	15,00	117,00	1755,00	nosník		
	1	HEB 300	7200	7,20	117,00	842,40	nosník		
					Celkem kg	3462,03	1343,45		
					10% svary a spoj.materiál	346,20	134,34		
					Hmotnost celkem (kg)	3808,23	1477,79		

0,000 = ÚROVEŇ ČISTÉ PODLAHY 1.NP = 370,20 m n.m. BPv

VÝSTAVBA NOVÉ VÝJEZDOVÉ ZÁKLADNY ZZS PAK V LITOMYŠLI

Místo stavby:		k.ú. Litomyšl, p.č. 1266/13, ul. Průmyslová	
Objekt:		Zdravotnická záchranná služba Pardubického kraje, Průmyslová 450, 530 03 Pardubice	
Generální projektant:		APOLO CZ s.r.o., Tyrkova 155, 672 01 Polička	
Autor návrhu:		Ing. arch. Karel Šrámek	
HP:		Miroslav Štěpánek	
Projektant:		Ing. Dagmara Dostálková	
Zodp. projektant:		Ing. Marek Dostál	
Kraj:		Pardubický	
Stav. ústředí:		Litomyšl	
Stavpř. PO:		Dokumentace pro provedení stavby	
Část:		D1-01 VÝJEZDOVÁ ZÁKLADNA	
Obsah přílohy:		D1-01-2 STAVEBNĚ KONSTRUKČNÍ ČÁST	
Označení přílohy:		D1-01-2.06	
Číslo paré:		1:50	
Měřítko:			