


SITUACE ŠIRŠÍCH VZTAHŮ
1:2000

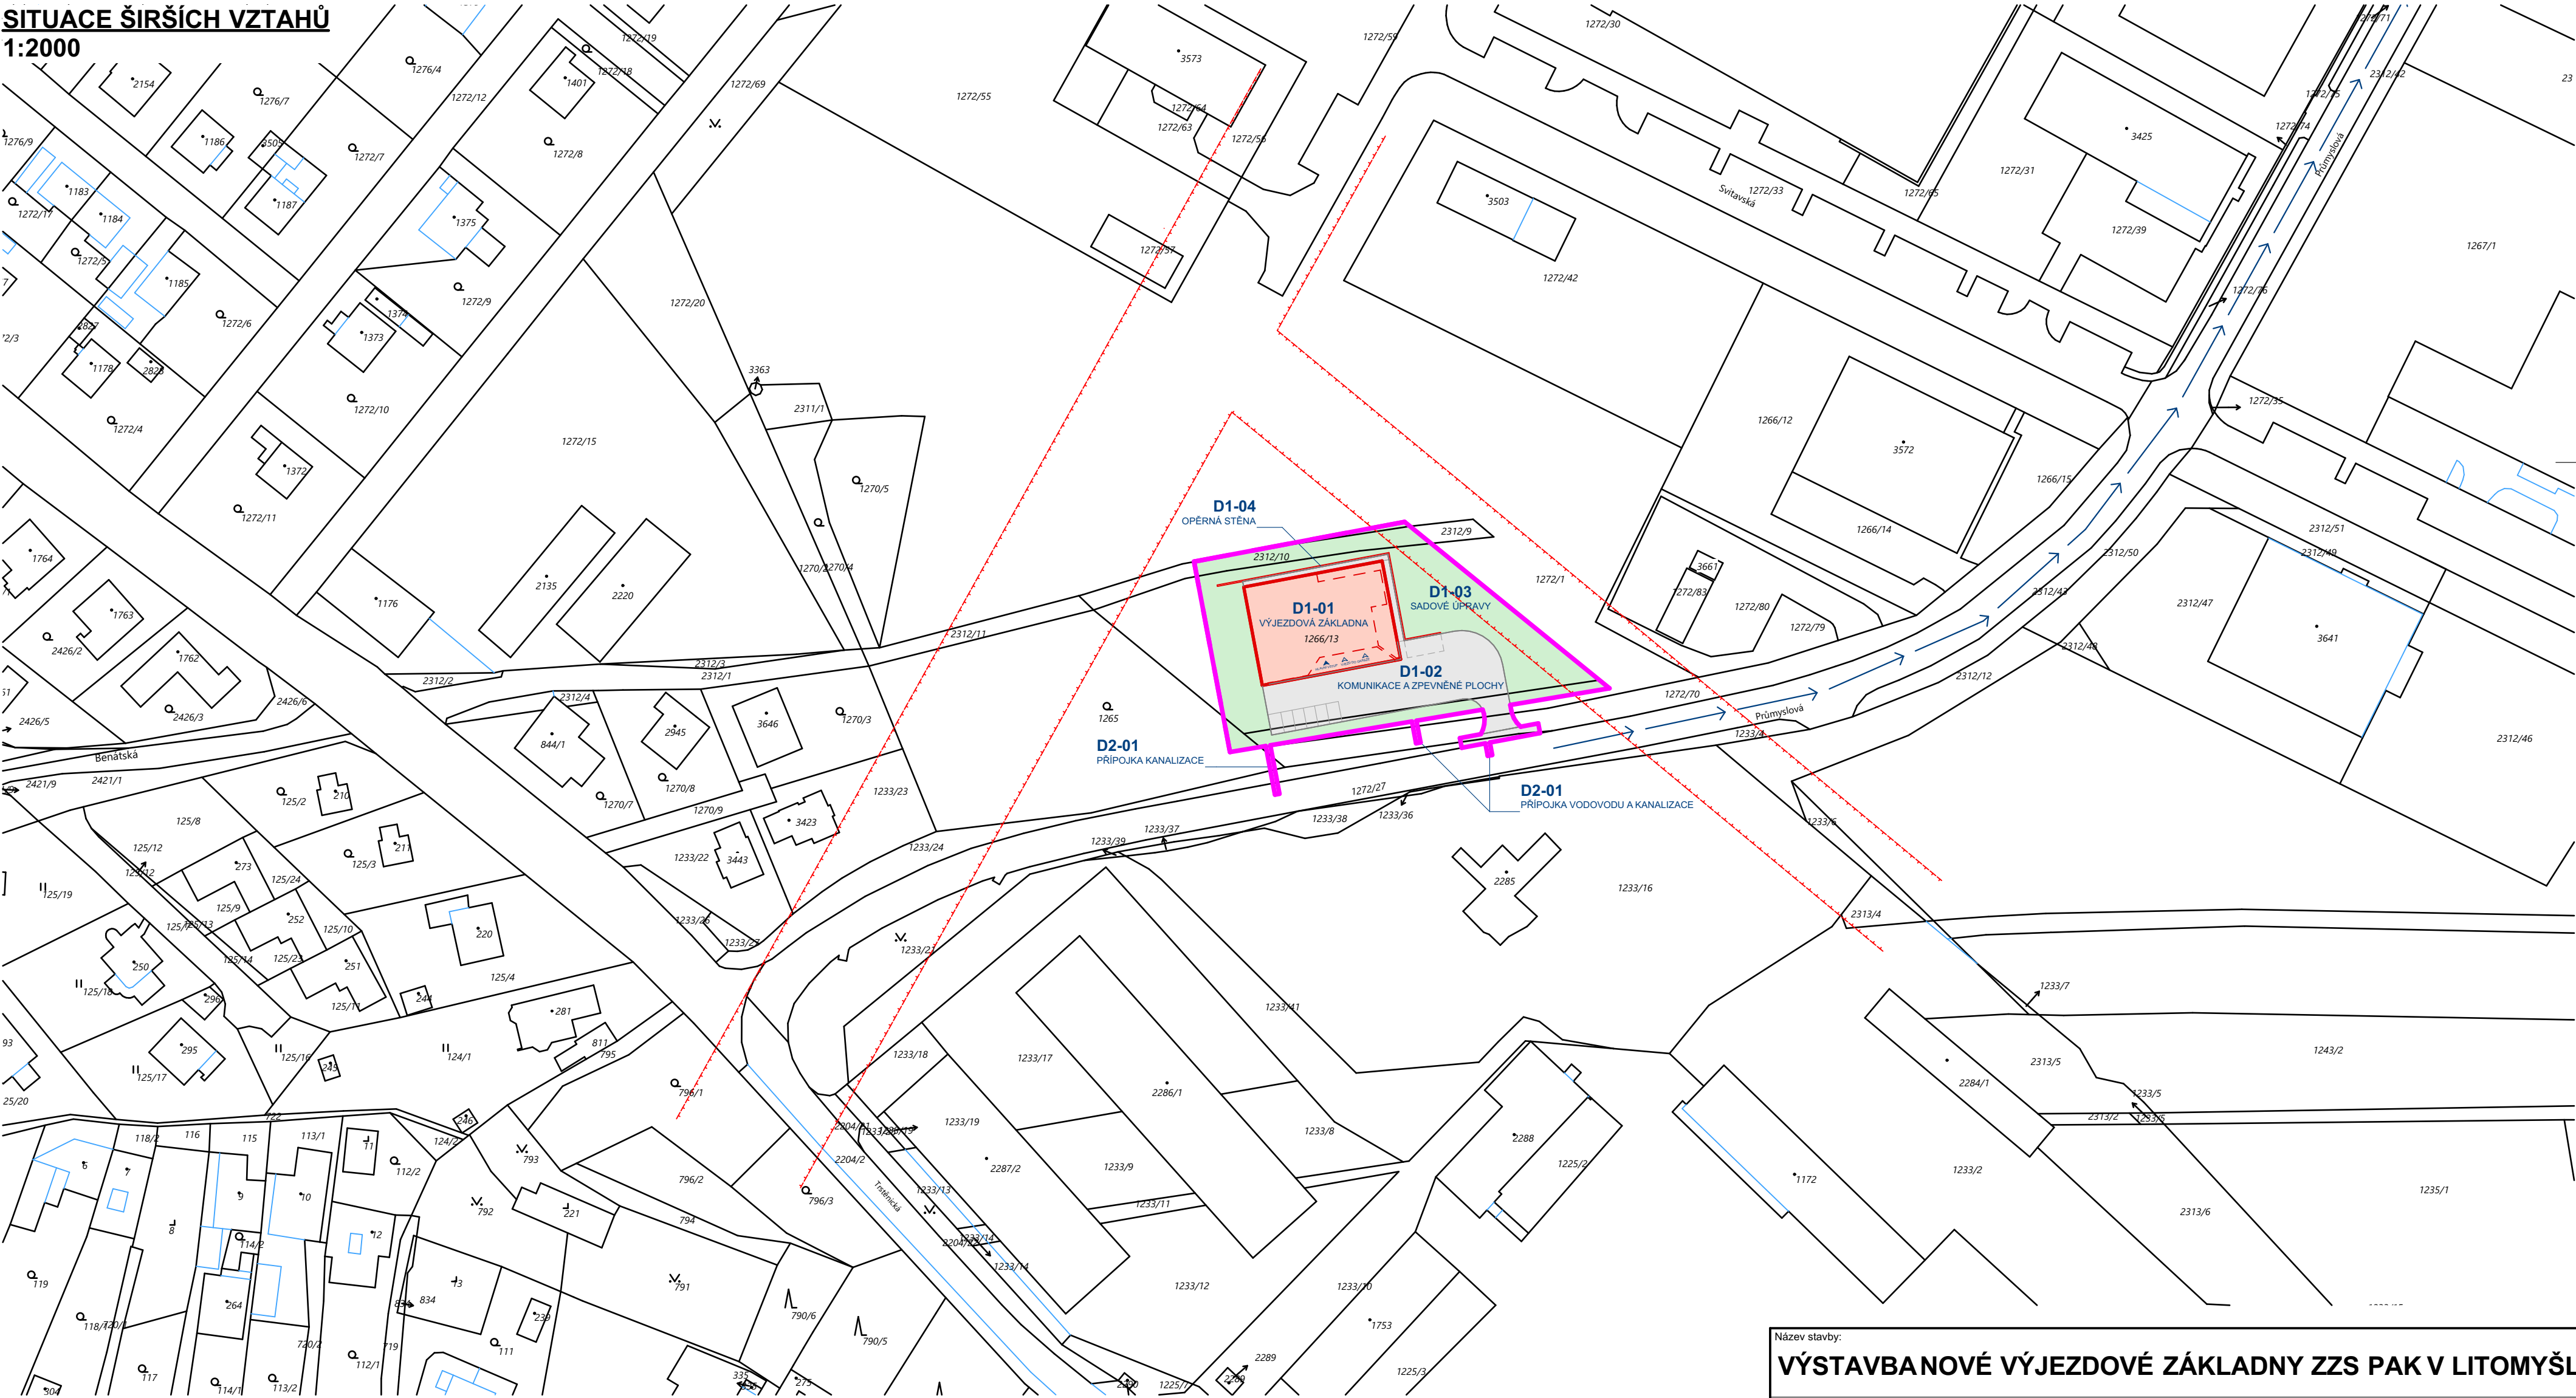

LEGENDA PLOCH:

- OBJEKT VÝSTAVBY D1-01 - VÝJEZDOVÁ ZÁKLADNA, vč. OPĚRNÉ STĚNY
- OBJEKT VÝSTAVBY D1-02 - KOMUNIKACE A ZPEVNĚNÉ PLOCHY
- OBJEKT VÝSTAVBY D1-03 - SADOVÉ ÚPRAVY
- HRANICE DOTČENÉHO ÚZEMÍ
- OBJEKT D2-01 - PŘÍPOJKA VODOVODU A KANALIZACE

LEGENDA ZNAČEK A ČAR:

- KATASTRÁLNÍ MAPA - HRANICE PARCEL
- KATASTRÁLNÍ MAPA - SLUČKOVÉ ČÁRY PARCEL
- DOPRAVNÍ A PŘÍJEZDOVÉ TRASY K OBJEKTU NOVOSTAVBY
- OCHRANNÉ PÁSMO ELEKTRICKÉHO VEDENÍ

Název stavby:
VÝSTAVBANOVÉ VÝJEZDOVÉ ZÁKLADNY ZZS PAK V LITOMYŠLI

Místo stavby: k.ú. Litomyšl, p.č. 1266/13, ul. Průmyslová
Objednatel: **Zdravotnická záchranná služba Pardubického kraje, Průmyslová 450, 530 03 Pardubice**

| | | | | | |
|--|------------|----------------------|---|---|--|
| Generální projektant: APOLO CZ s.r.o. , Tyršova 155, 572 01 Políčka | | |  APOLLO CZ s.r.o. Tyršova 155, 572 01 Políčka + 420 461 722 204 apollo@apoloc.cz www.apoloc.cz | Autorizační razítko:  | |
| Autor návrhu: Ing. arch. Karel Šrámek | | | |  | |
| HIP: Miroslav Stejskal | | | | | |
| Projektant: Ing. Marcela Kotková | | | | | |
| Zodp. projektant: Ing. Martin Kozáček | | | | | |
| Kraj: Pardubický | Formát | Číslo zakázky: P2421 | | | |
| Stav. úřad: Litomyšl | Revize: 00 | Datum 02/2023 | | | |
| Stupeň PD: DOKUMENTACE PRO PROVEDENÍ STAVBY | | | | | |
| Část: C - SITUACE STAVBY | | | Označení přílohy: C.01 | Číslo paré: | |
| Obsah přílohy: SITUACE ŠIRŠÍCH VZTAHŮ | | | Měřítka: 1:1000 | | |