


SITUACE STAVBY
M 1:250

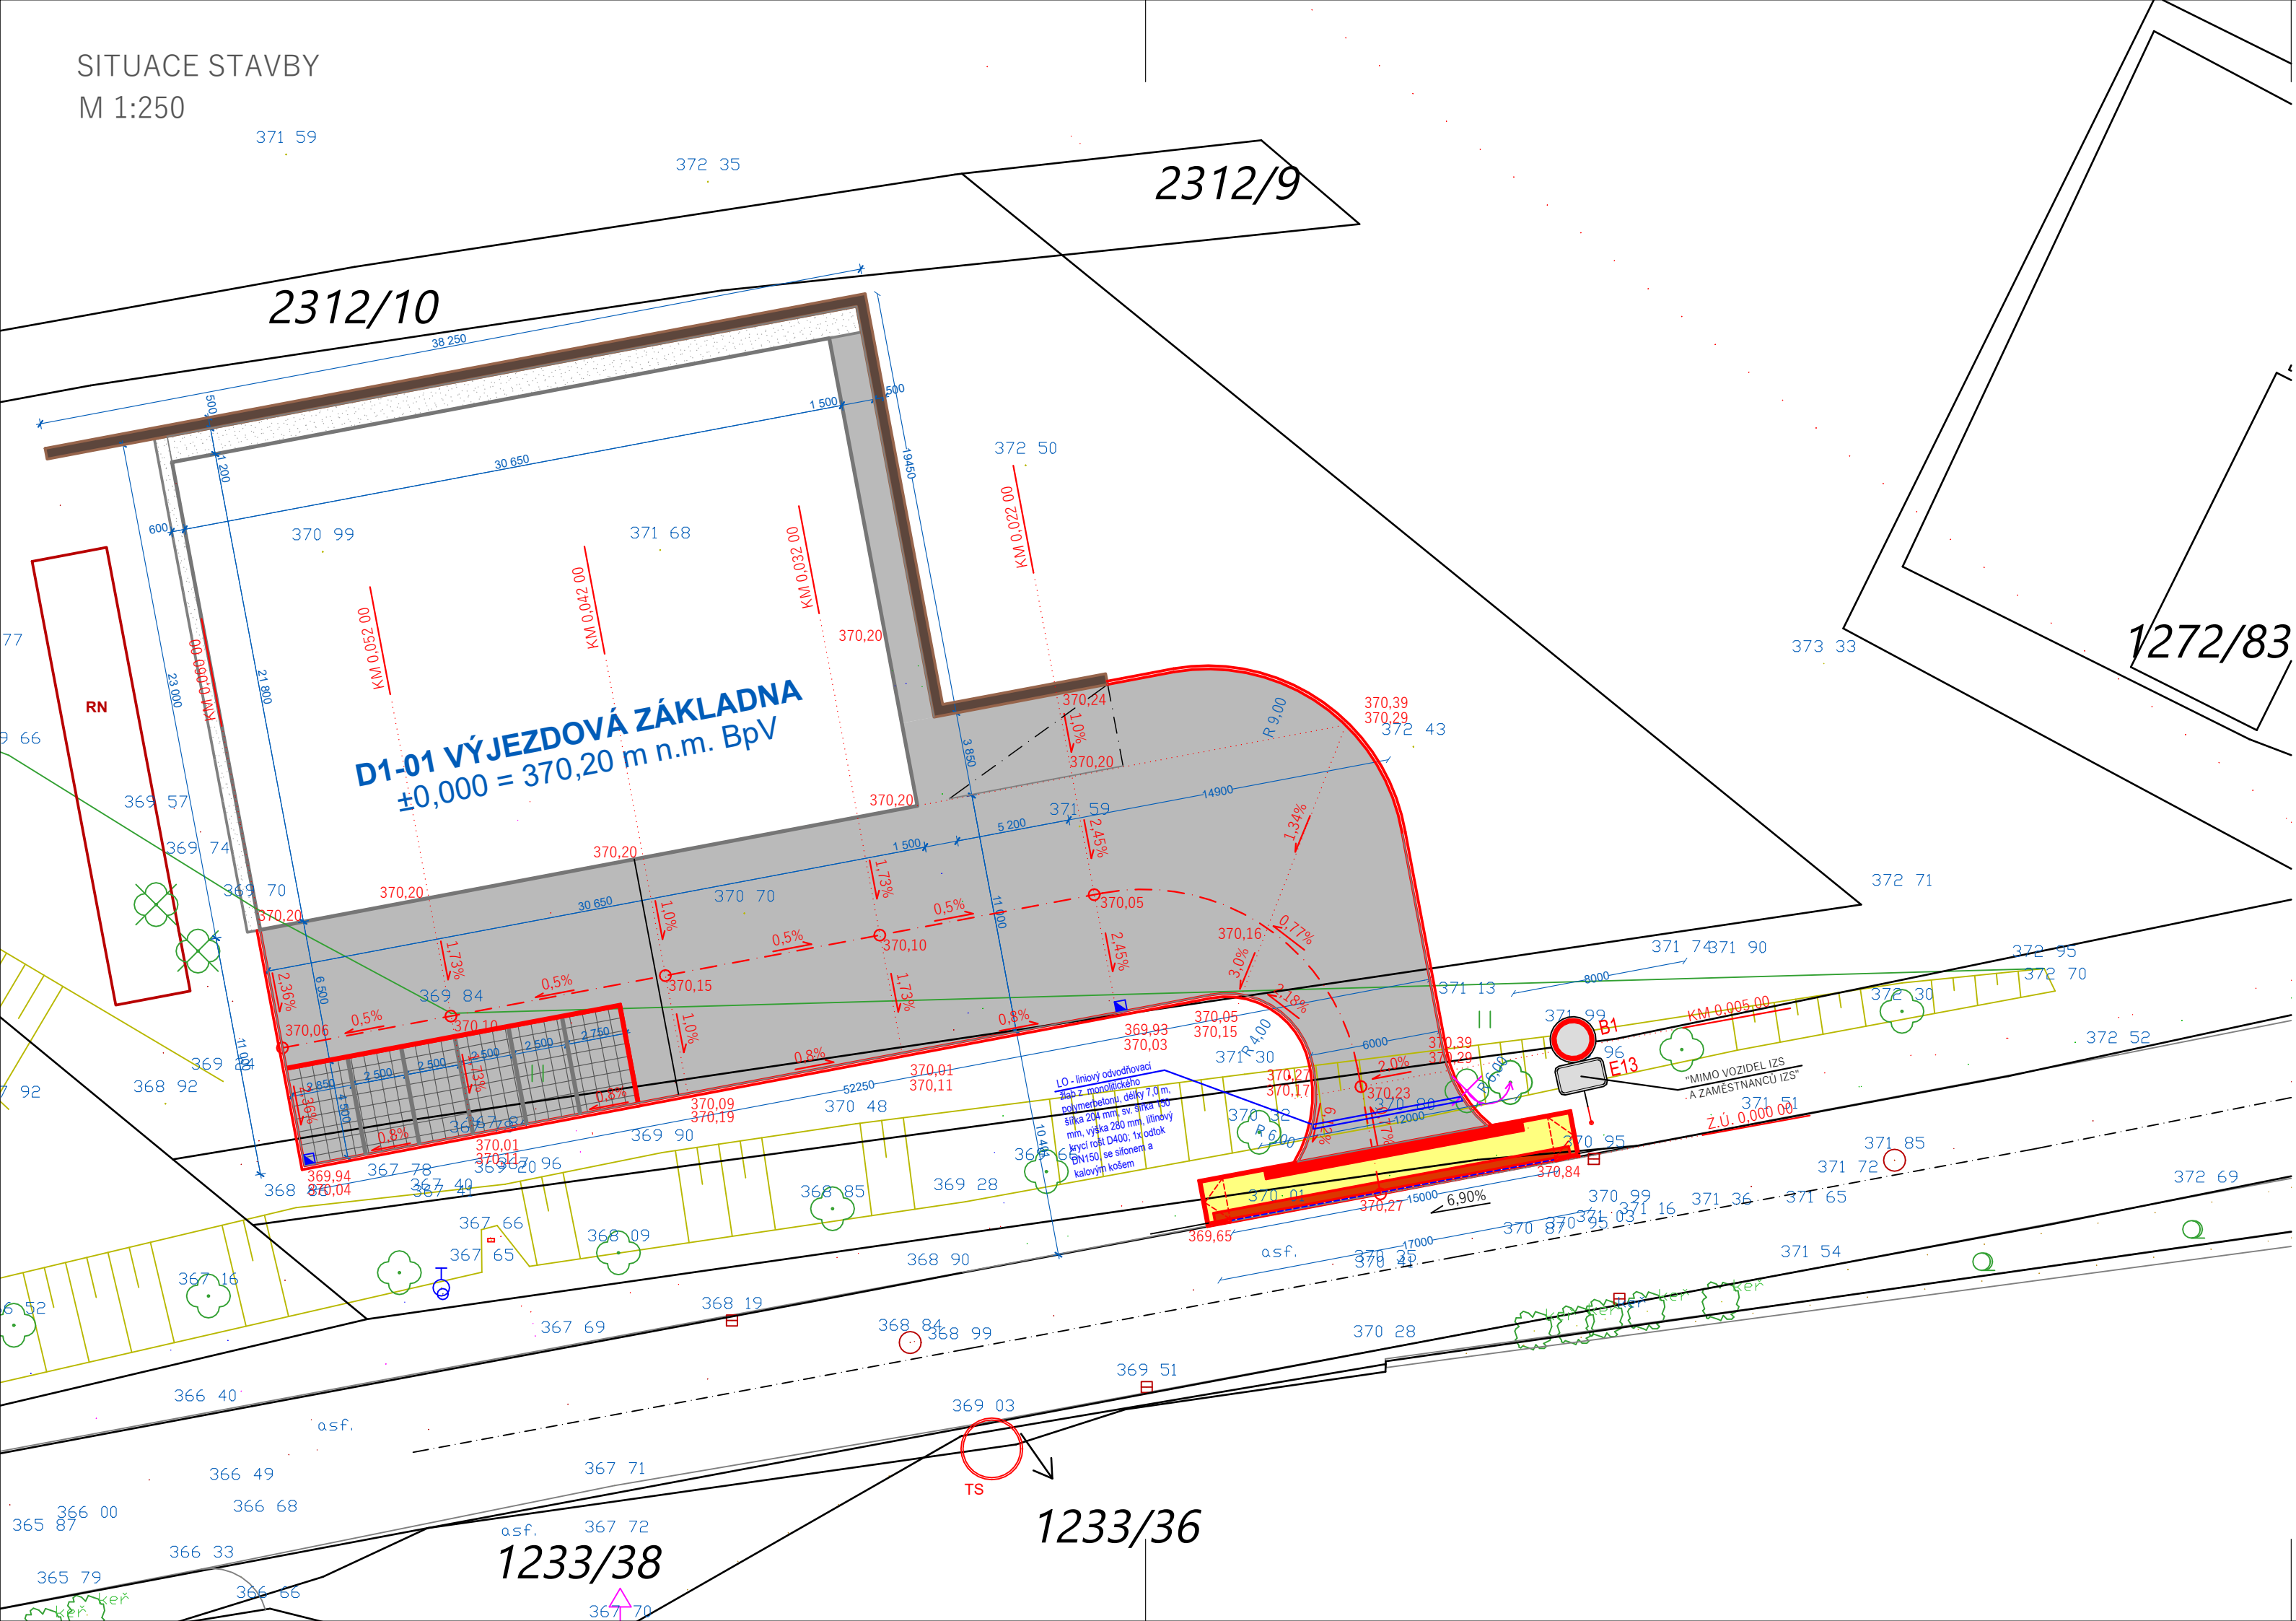

LEGENDA MATERIÁLŮ

- PLOCHA KOMUNIKACE BET. DLAŽBA 10/20 TL. 80MM
BARVA PŘÍRODNÍ ŠEDÁ
- PARKOVACÍ PLOCHA BET. ZASAKOVACÍ DLAŽBA 20/20 TL. 80MM
BARVA PŘÍRODNÍ ŠEDÁ
- DĚLENÍ PARKOVACÍCH STÁNÍ BET. ZASAKOVACÍ DLAŽBA 20/20 TL. 80MM
BARVA ANTARCIT
- CHODNÍKOVÝ PŘEJEZD BET. DLAŽBA 10/20 TL. 80MM
BARVA PŘÍRODNÍ ŠEDÁ
- VAROVNÝ PÁS Š. 0,40M BET. DLAŽBA 10/20 TL. 80MM
BARVA ČERVENÁ
- UMĚLÁ VODÍCÍ LINIE DLAŽBA 20/20 TL. 80MM
BARVA PŘÍRODNÍ ŠEDÁ
- DEKORAČNÍ KAMENIVO - KAČÍREK
- BETONOVÁ OBRUBA 15/25 ULOŽENÁ DO BET. C20/25N XF3
TL. 100MM S BOČNÍ OPĚROU, PŘEVÝŠENÁ O 0,12M
- BETONOVÁ OBRUBA 15/25 ULOŽENÁ DO BET. C20/25N XF3
TL. 100MM S BOČNÍ OPĚROU, PŘEVÝŠENÁ O 0,12M
- BETONOVÁ OBRUBA 10/25 ULOŽENÁ DO BET. C20/25N XF3
TL. 100MM S BOČNÍ OPĚROU, SNÍŽENÁ NA 0,00M
- ULIČNÍ VPUST D400
- LINIOVÝ ODVODŇOVACÍ ŽLAB Z MONOLITICKÉHO POLYMERBETONU


LEGENDA DZ:

- B1
- E13 MIMO VOZIDEL IZS
A ZAMĚSTNANCŮ IZS

LEGENDA ZELENĚ:

- PŘESAŽENÍ STROMU DO SPONU 8,00M

0,000 = ÚROVEŇ ČISTÉ PODLAHY 1.NP = 370,20 m n.m. BpV

Název stavby:				VÝSTAVBA NOVÉ VÝJEZDOVÉ ZÁKLADNY ZZS PAK V LITOMYŠLI							
Místo stavby:				k.ú. Litomyšl, ul. Průmyslová, p.č. 1266/13							
Objednatel:				Zdravotnická záchranná služba Pardubického kraje, Průmyslová 450, 530 03 Pardubice							
Generální projektant:		APOLO CZ s.r.o., Tyršova 155, 572 01 Polička		<div></div> <div>APOLO CZ s.r.o. Tyršova 155, 572 01 Polička + 420 461 722 204 apoloc@apolocz.cz www.apolocz.cz</div>		Autorizační razítko:					
Autor návrhu:		Ing. arch. Karel Šrámek									
HIP:		Miroslav Stejskal									
Projektant:		Lukáš Třasák, DiS.									
Zodp. projektant:		Lukáš Třasák, DiS.									
Kraj:		Pardubický		Formát		3x A4		Číslo zakázky:		P2421	
Stav. úřad:		Litomyšl		Revize:		00		Datum		02/2023	
Stupeň PD:				DOKUMENTACE PRO PROVEDENÍ STAVBY				Označení přílohy: D1-02.02 Číslo paré: 			