


Plán úklidu prostor LDN Rybitví

1. NP - “B”

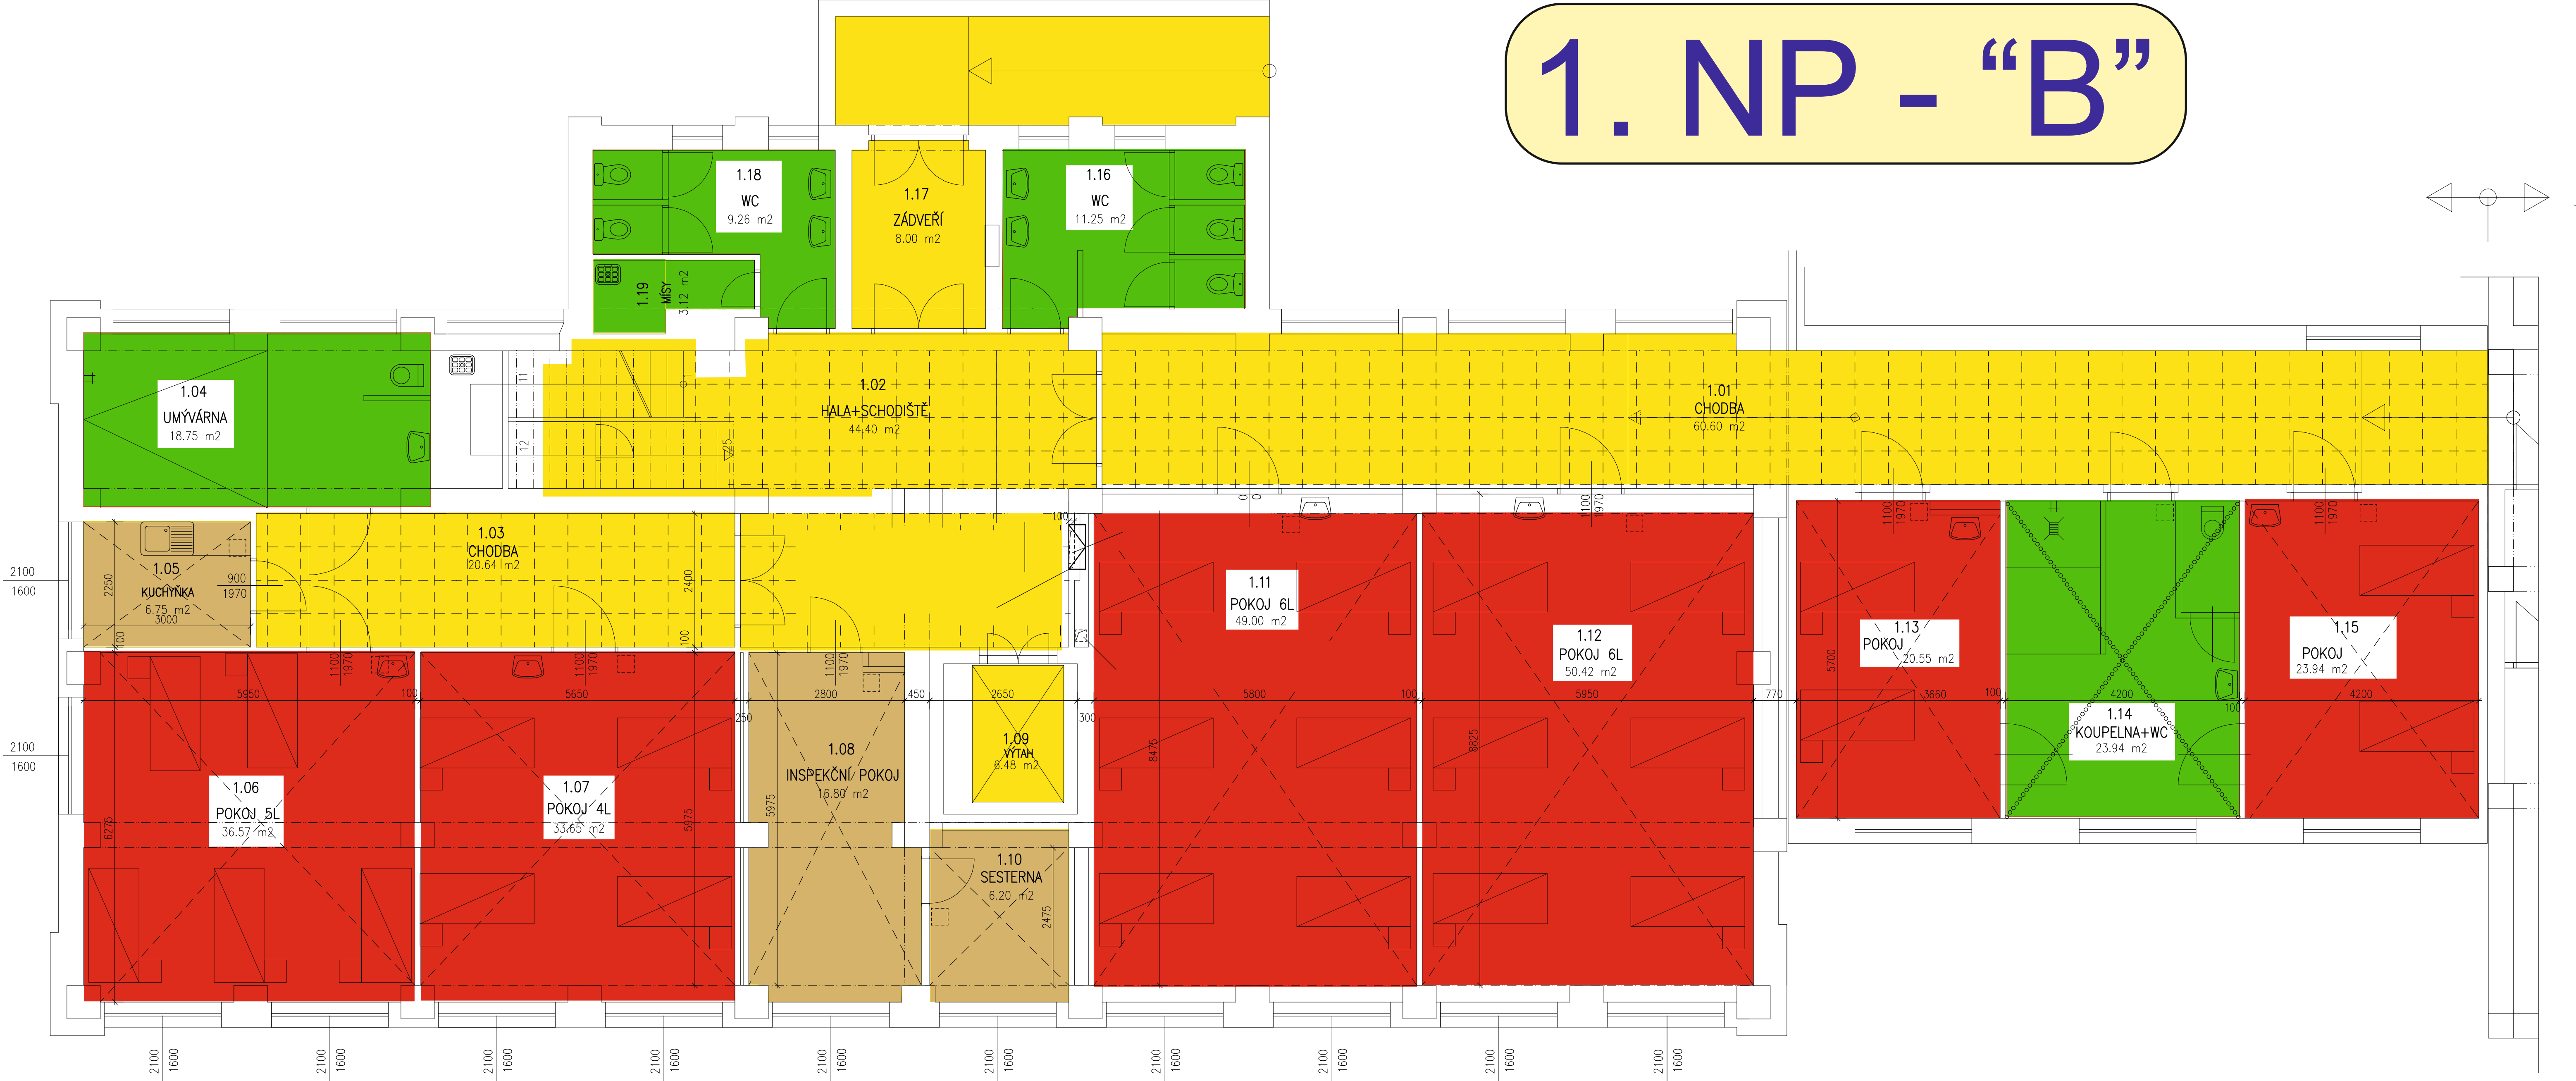

S1 S2 S3 S4 S5