


# Plán úklidu prostor LDN Rybitví

3. NP - “A”

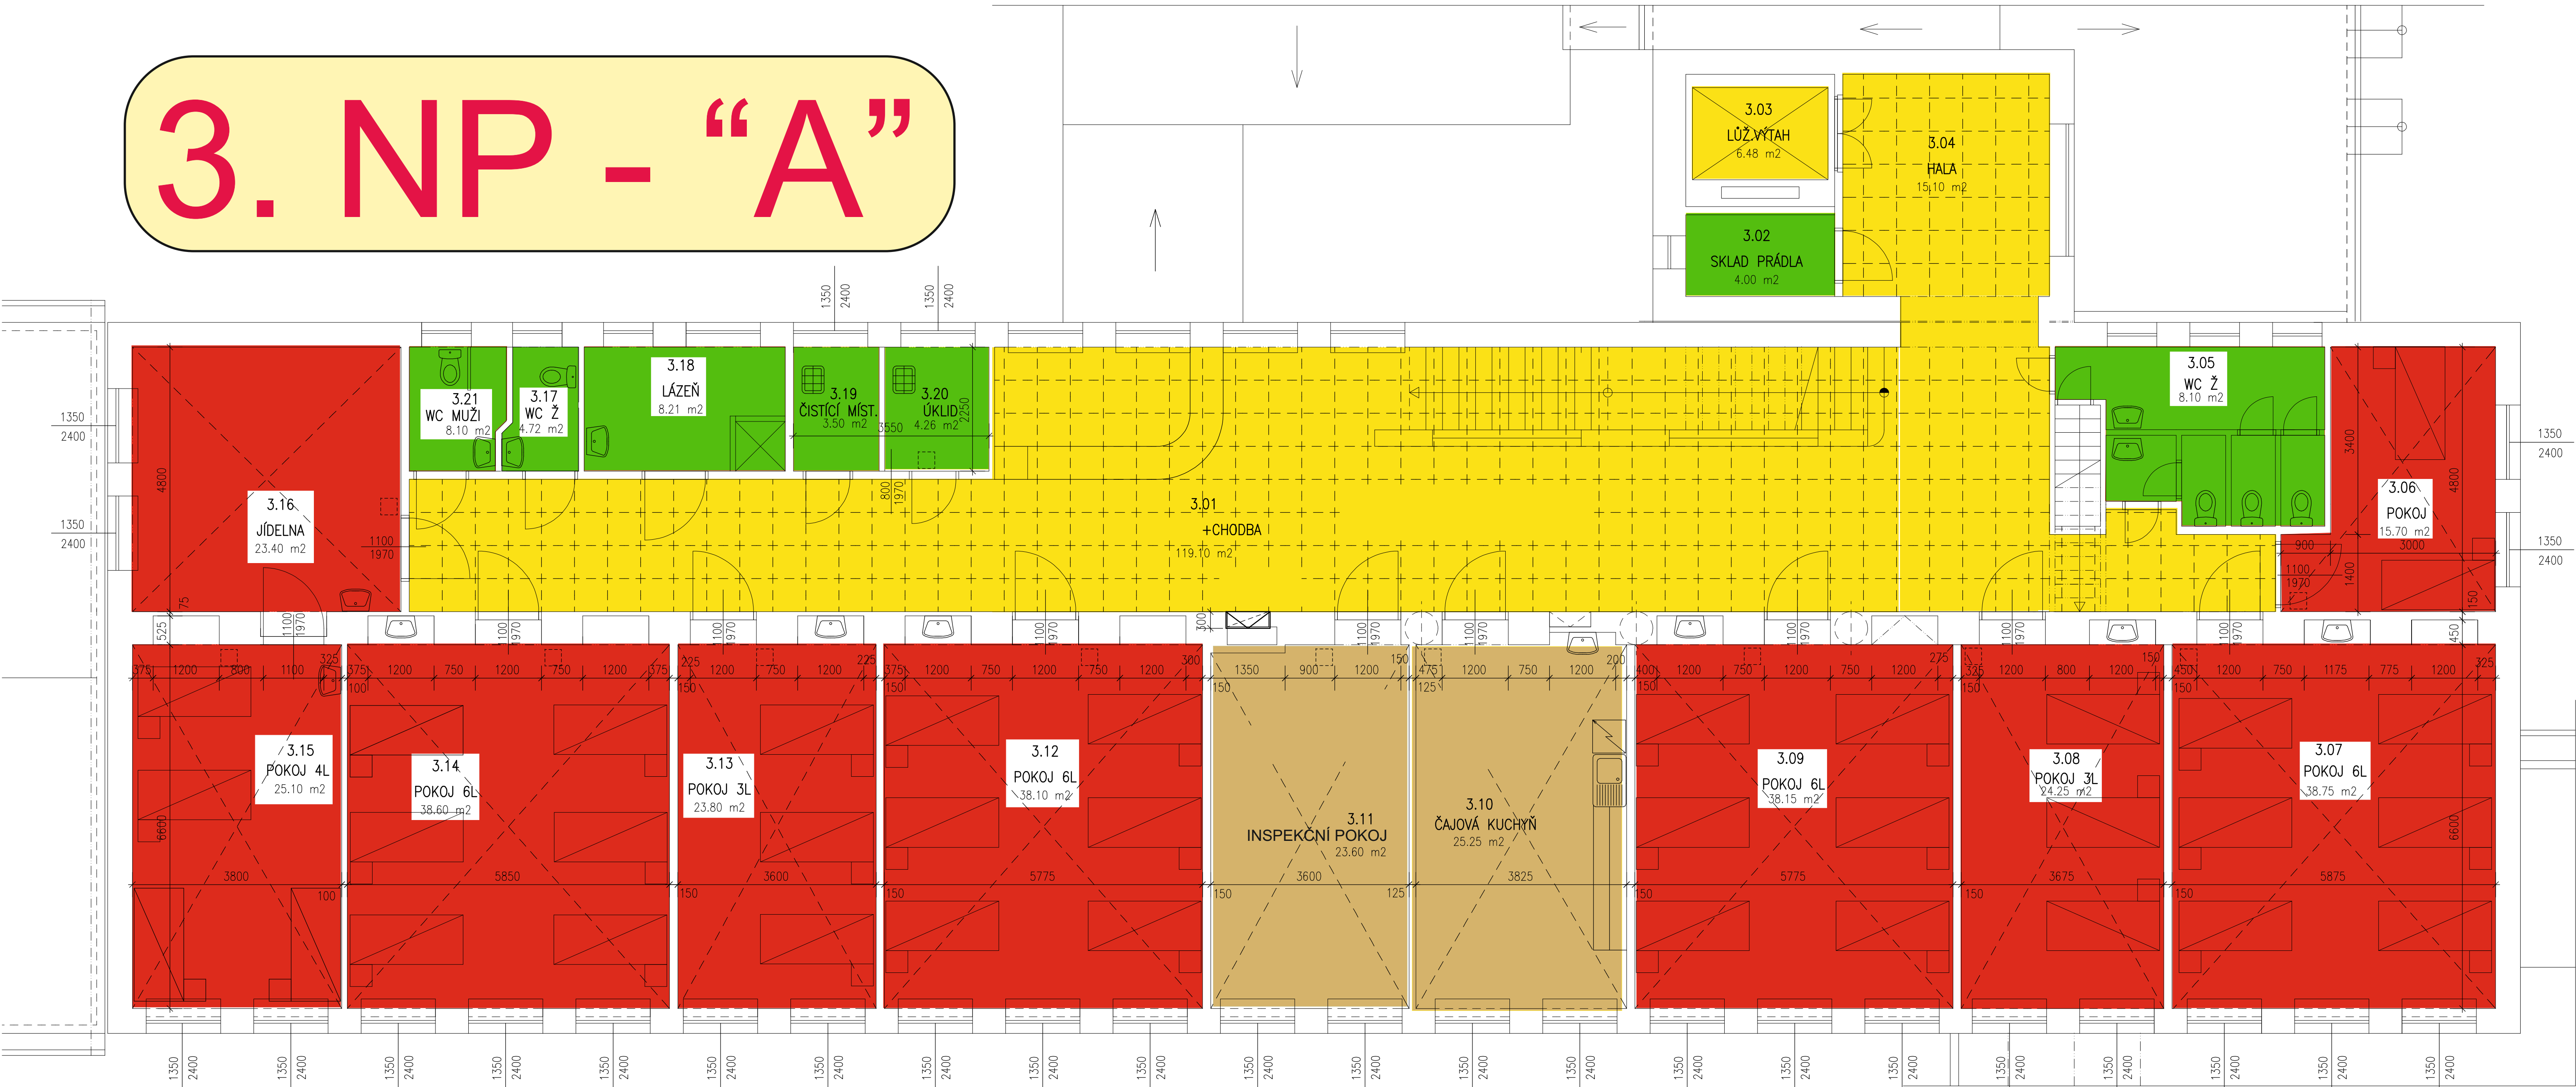

S1

S2

S3

S4

S5