




POHLED NA JIŽNÍ STĚNU
1:50

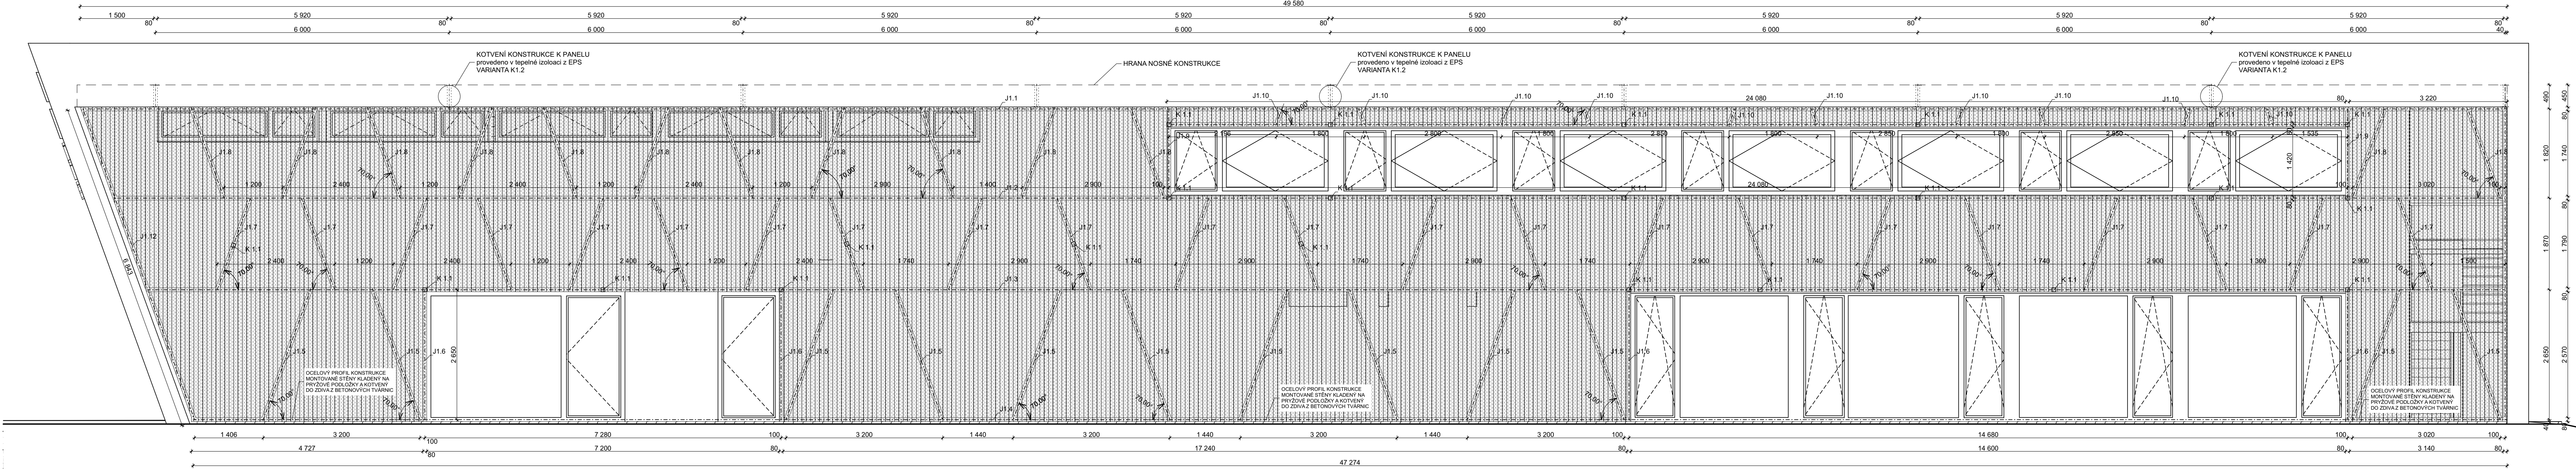


POHLED NA VÝCHODNÍ STĚNU
1:50

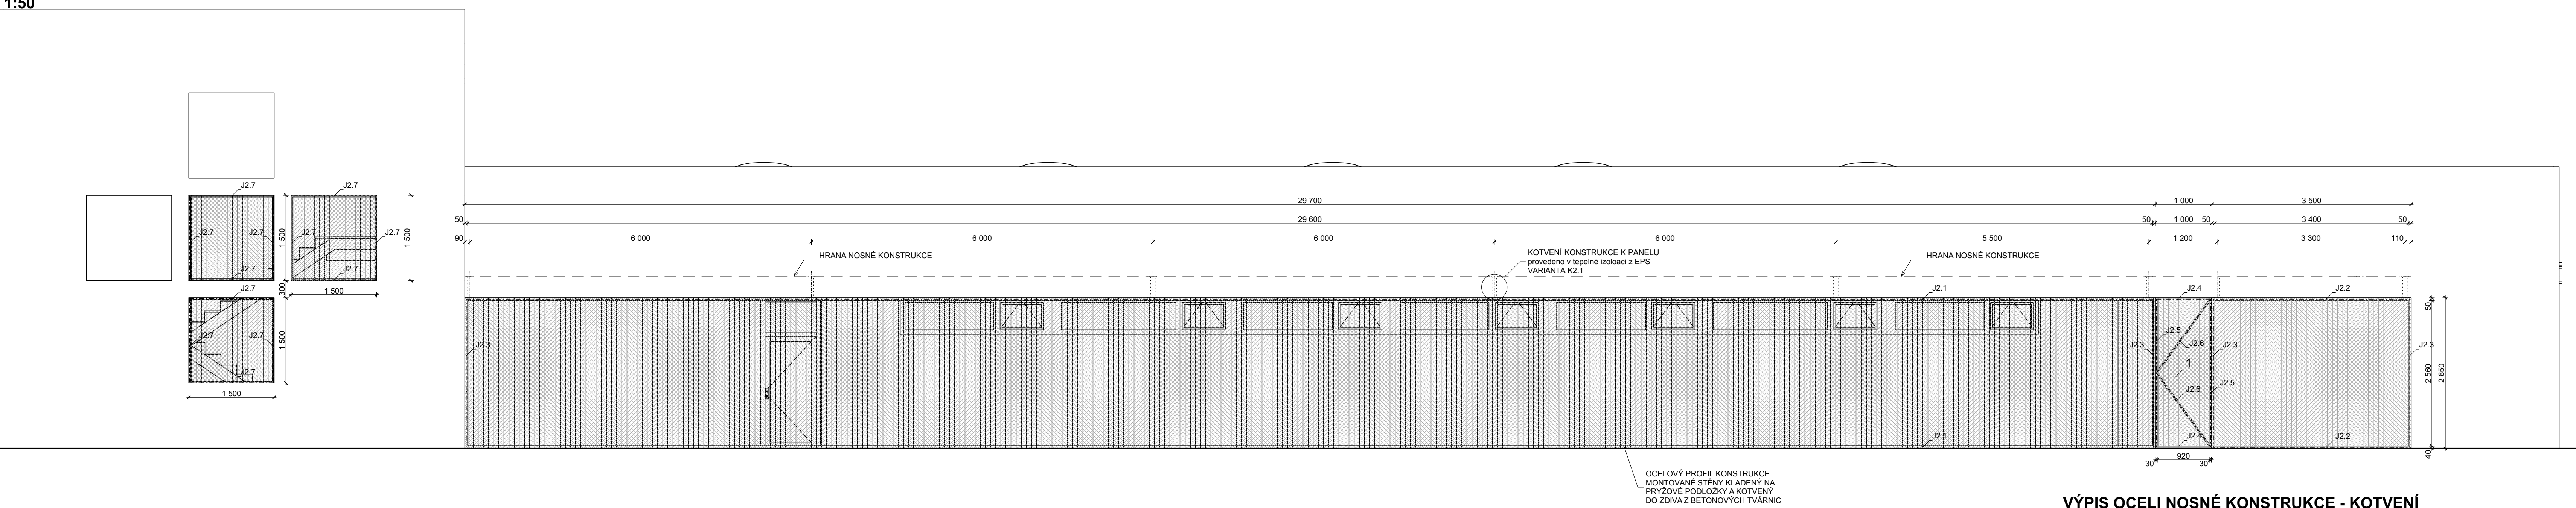


POHLED NA SEVERNÍ STĚNU
ÚNIKOVÉ SCHODIŠTĚ
1:50

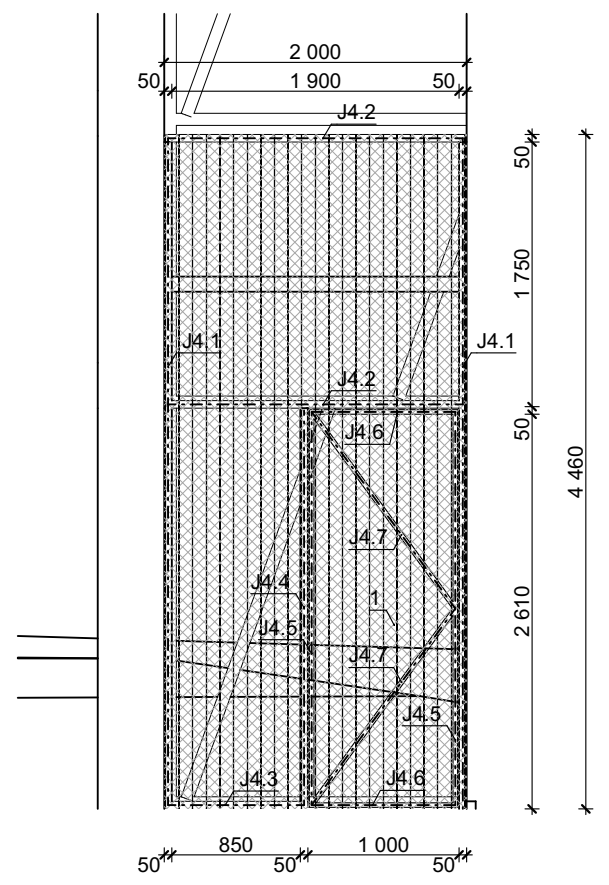


POHLED NA SEVERNÍ STĚNU
POPELNICE
1:50

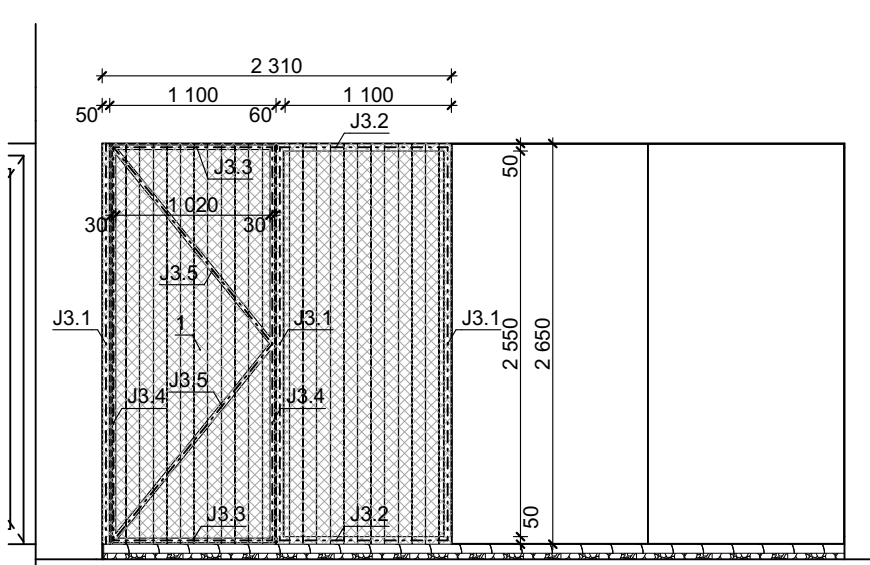


KOTVENÍ OCELOVÉ KONSTRUKCE K
ŽB VĚNCI - VAR K1.1

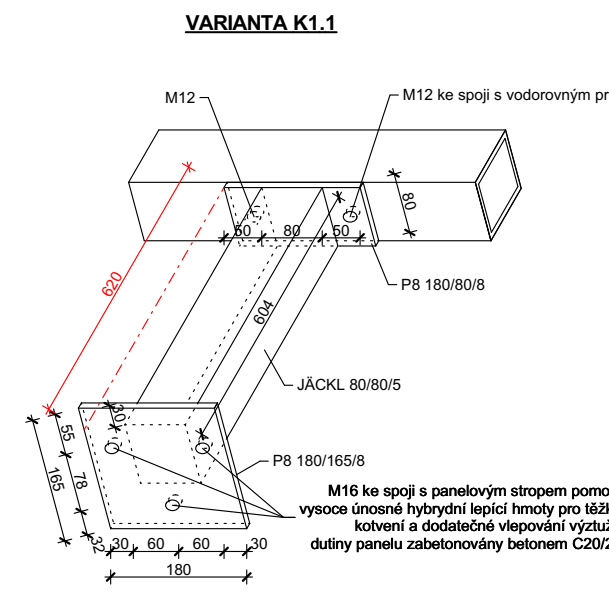

KOTVENÍ OCELOVÉ KONSTRUKCE K
PANELOVÉMU STROPU - VAR K1.2

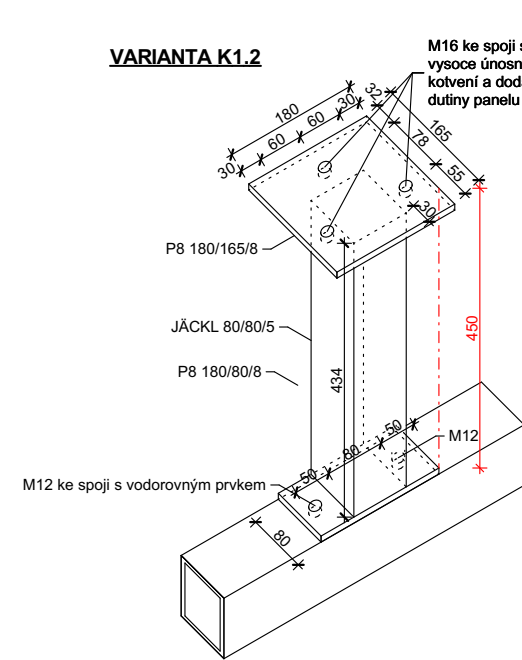

KOTVENÍ OCELOVÉ KONSTRUKCE K
PANELOVÉMU STROPU - VAR K2.1

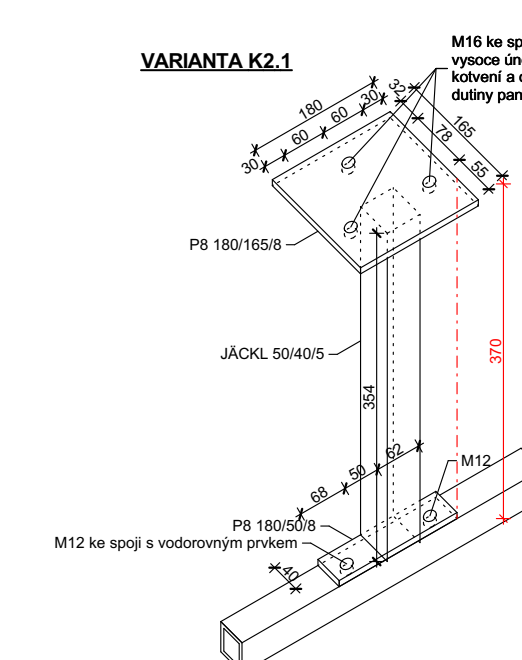

DĚROVANY TRAPÉZOVÝ PLECHU
ILUSTRAČNÍ OBRÁZEK

VÝPIS OCELI NOSNÉ KONSTRUKCE - KOTVENÍ

OZN.	OZNAČENÍ	DĚLKA (m)	POČET (ks)	Σ DĚLKA (m)	HMOTNOST (kg)	Σ HMOTNOST (kg)	POZNÁMKA
K1.1	Jacki 80/80/5	0.694	23	13.882	10.959	152.2	KOTVENÍ VARIANTA K1.1
	PB-180/165	0.030	23	0.6831	2.33145	1.6	
	PB-180/80	0.014	23	0.3312	1.1304	0.4	
K1.2	Jacki 80/80/5	0.434	9	3.906	10.959	42.8	KOTVENÍ VARIANTA K1.2
	PB-180/165	0.030	9	0.2613	2.33145	0.8	
	PB-180/80	0.014	9	0.1296	1.1304	0.1	
	Jacki 50/40/3	0.354	8	2.832	4.9	13.9	KOTVENÍ VARIANTA K2.1
	PB-180/165	0.030	8	0.2376	2.434	0.8	
	PB-180/40	0.007	8	0.0576	0.5652	0.03	
CELKEM					212.3		
PROŘEZ, SVARY, DROBNÝ MATERIÁL 10%					21.2		
CELKEM + PROŘEZ					233 Kg		

MONTOVANÉ STĚNY

POZNÁMKA

- 1 - DVEŘE: - DVEŘE JEDNOKRÍDLÉ, OSÁZENY DO LICE STĚNY (Z EXTERIEROVÉ STRANY)
- RÁM DVEŘÍ BUDE PROVEDEN Z OCELOVÝCH JÁČKŮ, NA KTERÝ BUDE PRÍPEVNĚN TRAPÉZOVÝ DĚROVANÝ PLECH
- KOTVENÍ DESKY POMOCÍ NYLÁ
- KOVÁNÍ BUDE ROZETOVÉ KUKAVKA, PANTY SKRYTÉ DO OCELOVÉHO RÁMU
- ZÁMER VLOŽKOVÝ + VLOŽKA, KOVÁNÍ VE STŘIBRÉM KOVU

OBECNĚ

- TRAPÉZOVÝ DĚROVANÝ PLECH ŠÍŘKY 1m, VÝŠKA VLNÝ 50mm, S PLECHU min. 0,7mm BUDE KOTVEN NA OCELOVÉ NOSNÉ PROFILY - PODKROVNÉ JÁČKY V POKOJI NYTU
- DĚROVANÝ PLECH S PŘEDSAZENÝM KRUHOVÝM DĚROVÁNÍM Rv 4.8.
- PŘED PROVÁDĚNÍM BUDOV VZORKY DĚROVÁNEHO PLECHU PŘEDLOŽENÝ ARCHITEKTOVI PROJEKTU KE SCHVÁLENÍ.
- OCELOVÉ PROFILY BUDOU KOTVENY K BETONOVÉ DESCE A DO STROPNÍCH PANELOU.
- VŠEKKÉ OCELOVÉ KONSTRUKCE MONTOVANÉ STĚNY BUDOU POVRCHOVĚ UPRAVENY NÁTĚROVÝM SYSTÉMEM, JEHOŽ ODOLNOST BUDE SPLŇOVAT POŽADAVKY NA STŘEDNÍ STUPEŇ KORÓZNÍ AGRESIVITY PROSTŘEDÍ C3 A STŘEDNÍ ŽIVOTNOST (M = 5-15 let) DLE ISO 12944.
- NÁTĚROVÝ SYSTÉM BUDE PROVEDEN V ŠEDÉ BARVĚ RAL 9006.
- ZHOTOVITEL NECHÁ ZPRACOVAT DÍLENSKOU DOKUMENTACI, KTEROU PŘEDLOŽÍ K ODSOUHLASENÍ
- GENERALNÍMU PROJEKTANTOVÍ
- VŠEKKÉ ROZMĚRY JE NUTNÉ OVĚRIT NA STAVBĚ PŘED PROVÁDĚNÍM.

VÝPIS OCELI NOSNÉ KONSTRUKCE

OZN.	OZNAČENÍ	DĚLKA (m)	POČET (ks)	Σ DĚLKA (m)	HMOTNOST (kg)	Σ HMOTNOST (kg)	POZNÁMKA
J1.1	Jacki 80/80/5	49.600	1	49.6	10.959	543.6	NOSNÁ KONSTRUKCE J STĚNY
J1.2	Jacki 80/80/5	48.920	1	48.92	10.959	536.1	
J1.3	Jacki 80/80/5	48.240	1	48.24	10.959	528.7	
J1.4	Jacki 80/80/5	47.300	1	47.3	10.959	518.4	
J1.5	Jacki 80/80/5	2.820	12	33.84	10.959	370.9	
J1.6	Jacki 80/80/5	2.610	4	10.44	10.959	114.4	
J1.7	Jacki 80/80/5	2.000	22	44	10.959	482.2	
J1.8	Jacki 80/80/5	1.950	13	25.35	10.959	277.8	
J1.9	Jacki 80/80/5	1.820	2	3.64	10.959	39.9	
J1.10	Jacki 80/80/5	0.350	10	3.5	10.959	38.4	
J1.11	Jacki 80/80/5	24.100	1	24.1	10.959	264.1	
J1.12	Jacki 80/80/5	6.850	1	6.85	10.959	75.1	
DĚROVANÝ TRAPÉZOVÝ PLECH		2.700	27	72.9	7.05	513.9	NOSNÁ KONSTRUKCE V STĚNY V 1.NP
		1.900	49	93.1	7.05	656.4	
		0.430	24	10.32	7.05	72.8	
J2.1	Jacki 50/50/5	29.700	2	59.4	6.366	378.1	
J2.2	Jacki 50/50/5	3.500	2	7	6.366	44.6	
J2.3	Jacki 50/50/5	2.650	4	10.6	6.366	67.5	
J2.4	Jacki 30/30/3	0.980	2	1.96	2.434	4.8	
J2.5	Jacki 30/30/3	2.630	2	5.26	2.434	12.8	
J2.6	Jacki 30/30/3	1.610	2	3.22	2.434	7.8	
DĚROVANÝ TRAPÉZOVÝ PLECH		2.650	3.5	9.275	7.05	65.4	
		2.650	1	2.65	7.05	18.7	
		2.650	30	79.5	7.05	560.5	
J3.1	Jacki 50/50/5	1.500	4.5	6.75	7.05	47.6	NOSNÁ KONSTRUKCE S STĚNY V 1.NP
J3.2	Jacki 50/50/5	2.650	3	7.95	6.366	50.6	
J3.3	Jacki 50/50/5	1.160	2	2.32	6.366	14.8	
J3.4	Jacki 30/30/3	1.020	2	2.04	2.434	5.0	
J3.5	Jacki 30/30/3	2.630	2	5.26	2.434	12.8	
DĚROVANÝ TRAPÉZOVÝ PLECH		1.700	2	3.4	2.434	6.3	
		2.650	1.1	2.915	2.434	7.1	
		4.460	1.1	4.906	2.434	11.9	
J4.1	Jacki 50/50/5	4.460	2	8.92	6.366	56.8	
J4.2	Jacki 50/50/5	2.000	2	4	6.366	25.5	
J4.3	Jacki 50/50/5	0.950	1	0.95	6.366	6.0	
J4.4	Jacki 50/50/5	2.650	1	2.65	6.366	16.9	
J4.5	Jacki 30/30/3	2.640	2	5.28	2.434	12.9	
J4.6	Jacki 30/30/3	0.980	2	1.96	2.434	4.8	
J4.7	Jacki 30/30/3	1.610	2	3.22	2.434	7.8	
DĚROVANÝ TRAPÉZOVÝ PLECH		1.800	2	3.6	7.05	25.4	
		2.680	1	2.68	7.05	18.9	
CELKEM					6892.7		VÝPIS OBSAHUJE OCEL POLOŽKY V KONSTRUKCI MONTOVANÉ STĚNY Z VLNITÉHO TRAPÉZOVÉHO PLECHU
PROŘEZ, SVARY, DROBNÝ MATERIÁL 10%					689.3		
CELKEM + PROŘEZ					7582 Kg		

0,000 = ÚROVEŇ ČISTÉ PODLAHY 1.NP = 461,50 m n.m. BpV

VÝSTAVBA NOVÉ VÝJEZDOVÉ ZÁKLADNY ZZS PAK VE SVITAVÁCH

Místo stavby: k.ú. Svitavy - předměstí, lokalita Nad Lomem, p.č. 1693/1
Objednatel: Zdravotnická záchranná služba Pardubického kraje, Průmyslová 450, 530 03 Pardubice

Generální projektant: APOLO CZ s.r.o., Tyršova 155, 572 01 Polička					Autorizující razítko:		
Aut. návrh: Ing. arch. Karel Šrámek		APOLO CZ s.r.o. Tyršova 155, 572 01 Polička +420 441 722 284 apollo@apoloc.cz www.apoloc.cz					
NIP: Miroslav Šteplík							
Projektant: Ing. Michaela Kopecká							
Zodp. projektant: Ing. Martin Kozáček							
Kraj:	Pardubický	Formát:	11 A4	Číslo zakázky:	P2221		
Stav. ulož:	Svitavy	Revize:	00			Datum:	03/2023
Stupeň PD:	DOKUMENTACE PRO PROVEDENÍ STAVBY						
Objekt:	D1-01 VÝJEZDOVÁ ZÁKLADNA				Označení přílohy:	Číslo par:	
Část:	D1-01-1 ARCHITEKTONICKO STAVEBNÍ ŘEŠENÍ				D1-01-1.13		
Obsah přílohy:	MONTOVANÉ STĚNY Z DĚROVÁNEHO TRAPÉZOVÉHO PLECHU				Měřítko:		
					1:50		