


PŮDORYS 2.NP

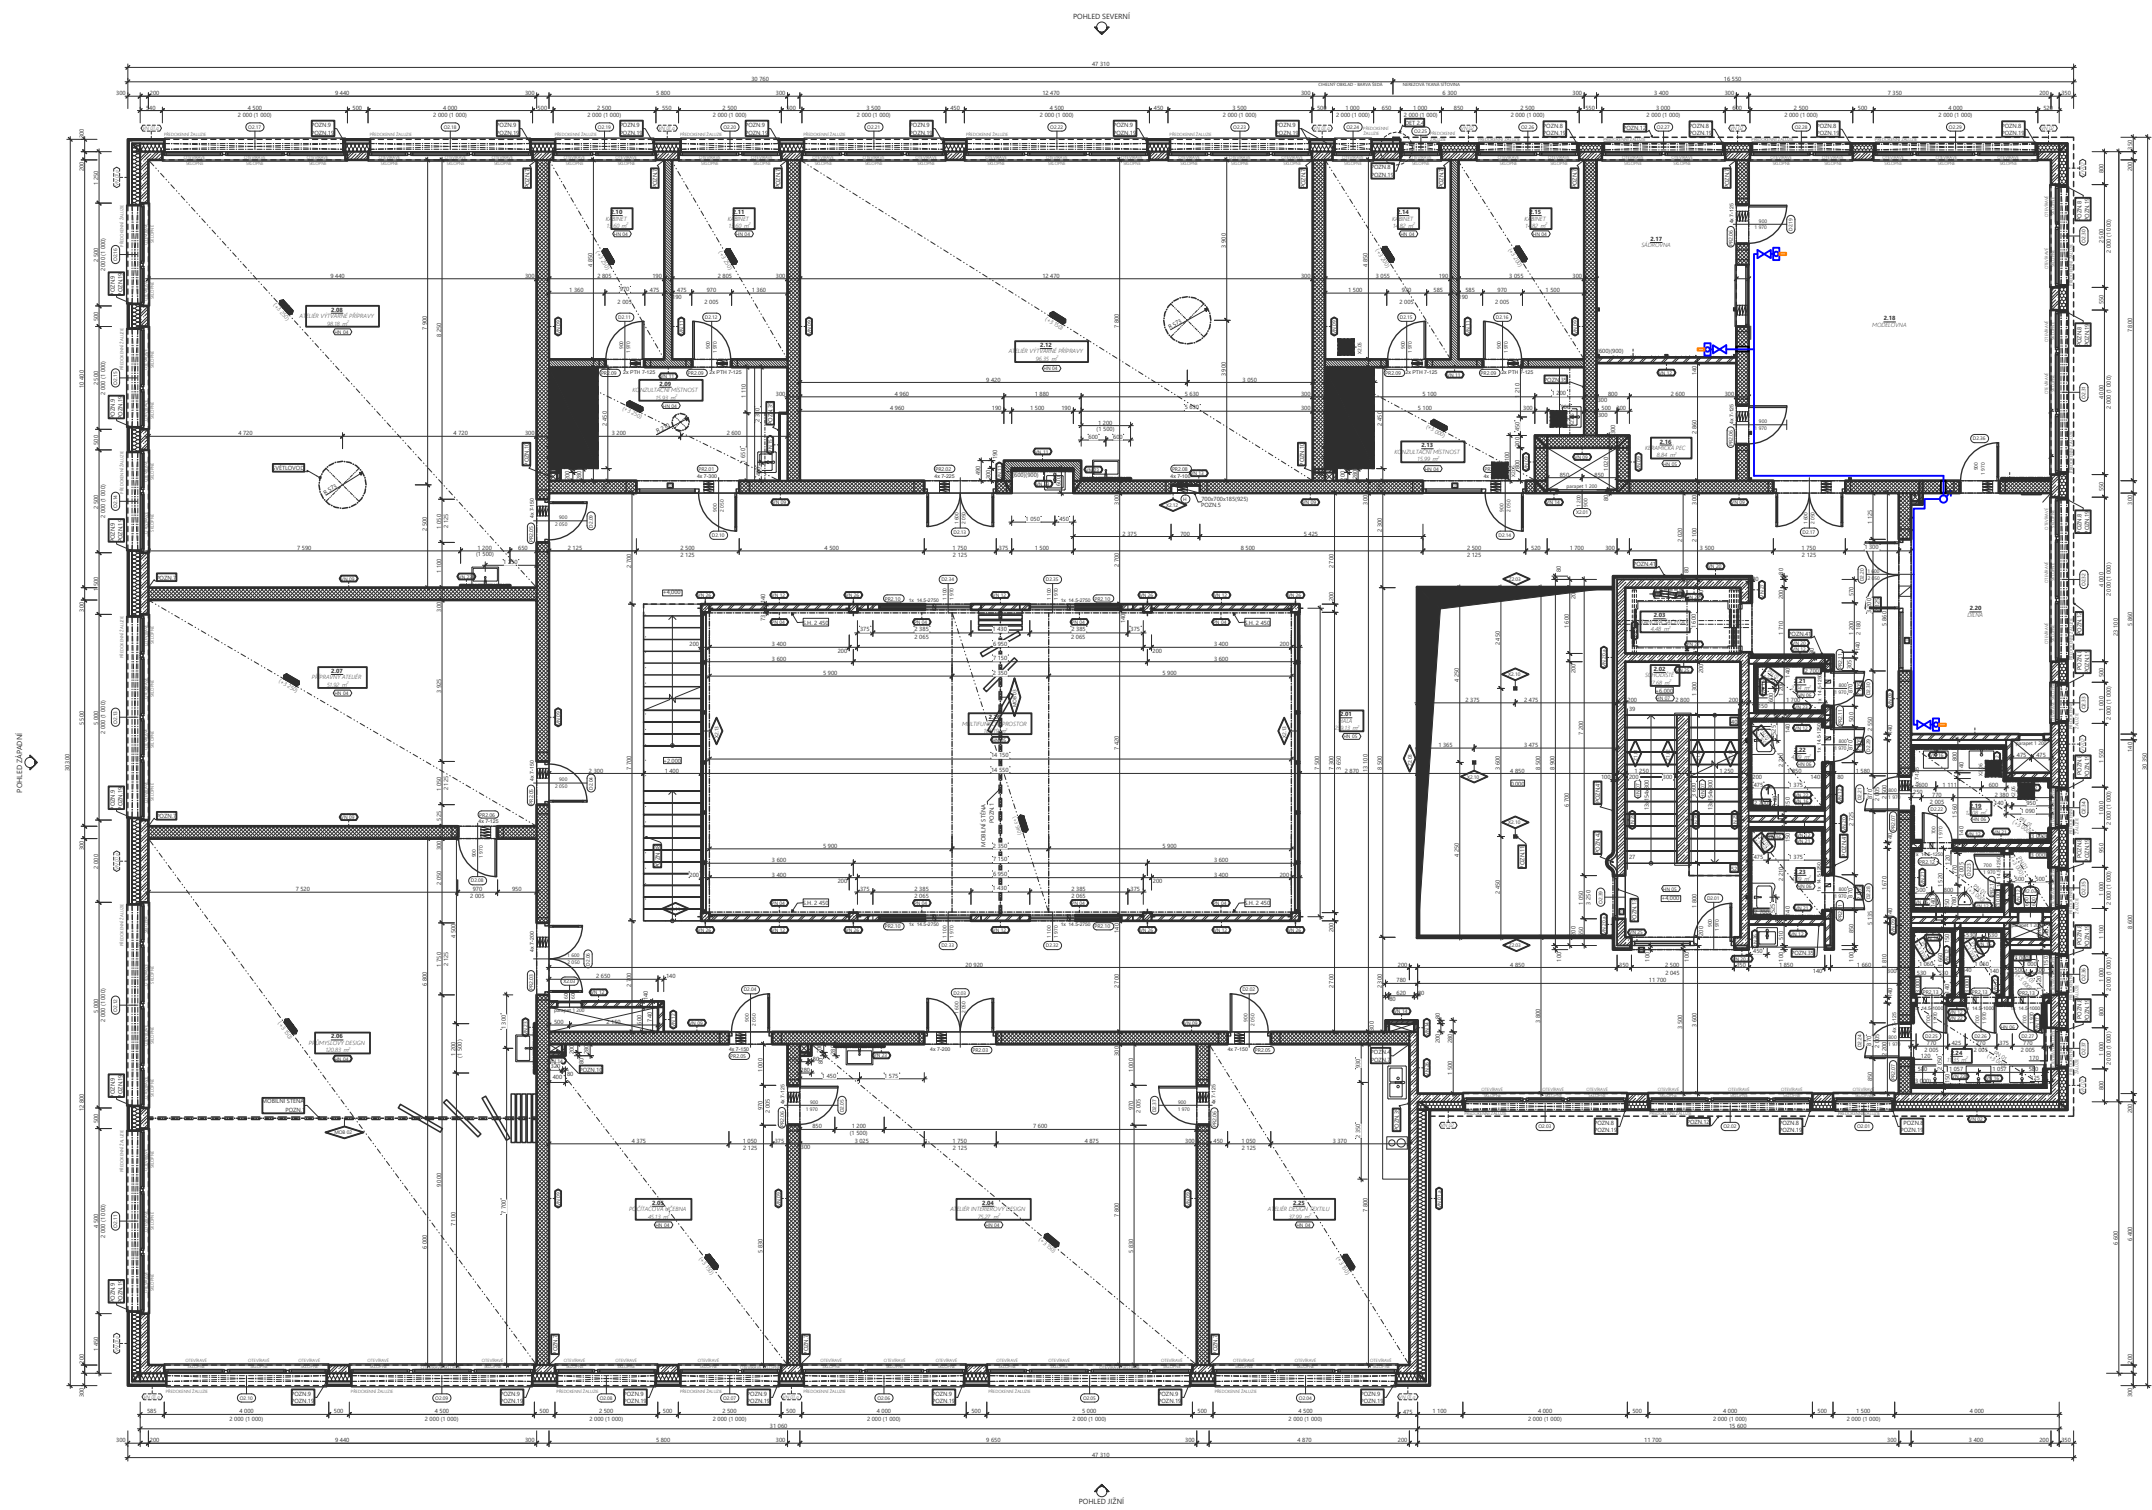

PŮDORYS 1.NP

