


# STROP VÝTAHU, ROZMÍSTĚNÍ NOSNÝCH OK VÝTAHOVÉ KCE - TVAR, M 1:20

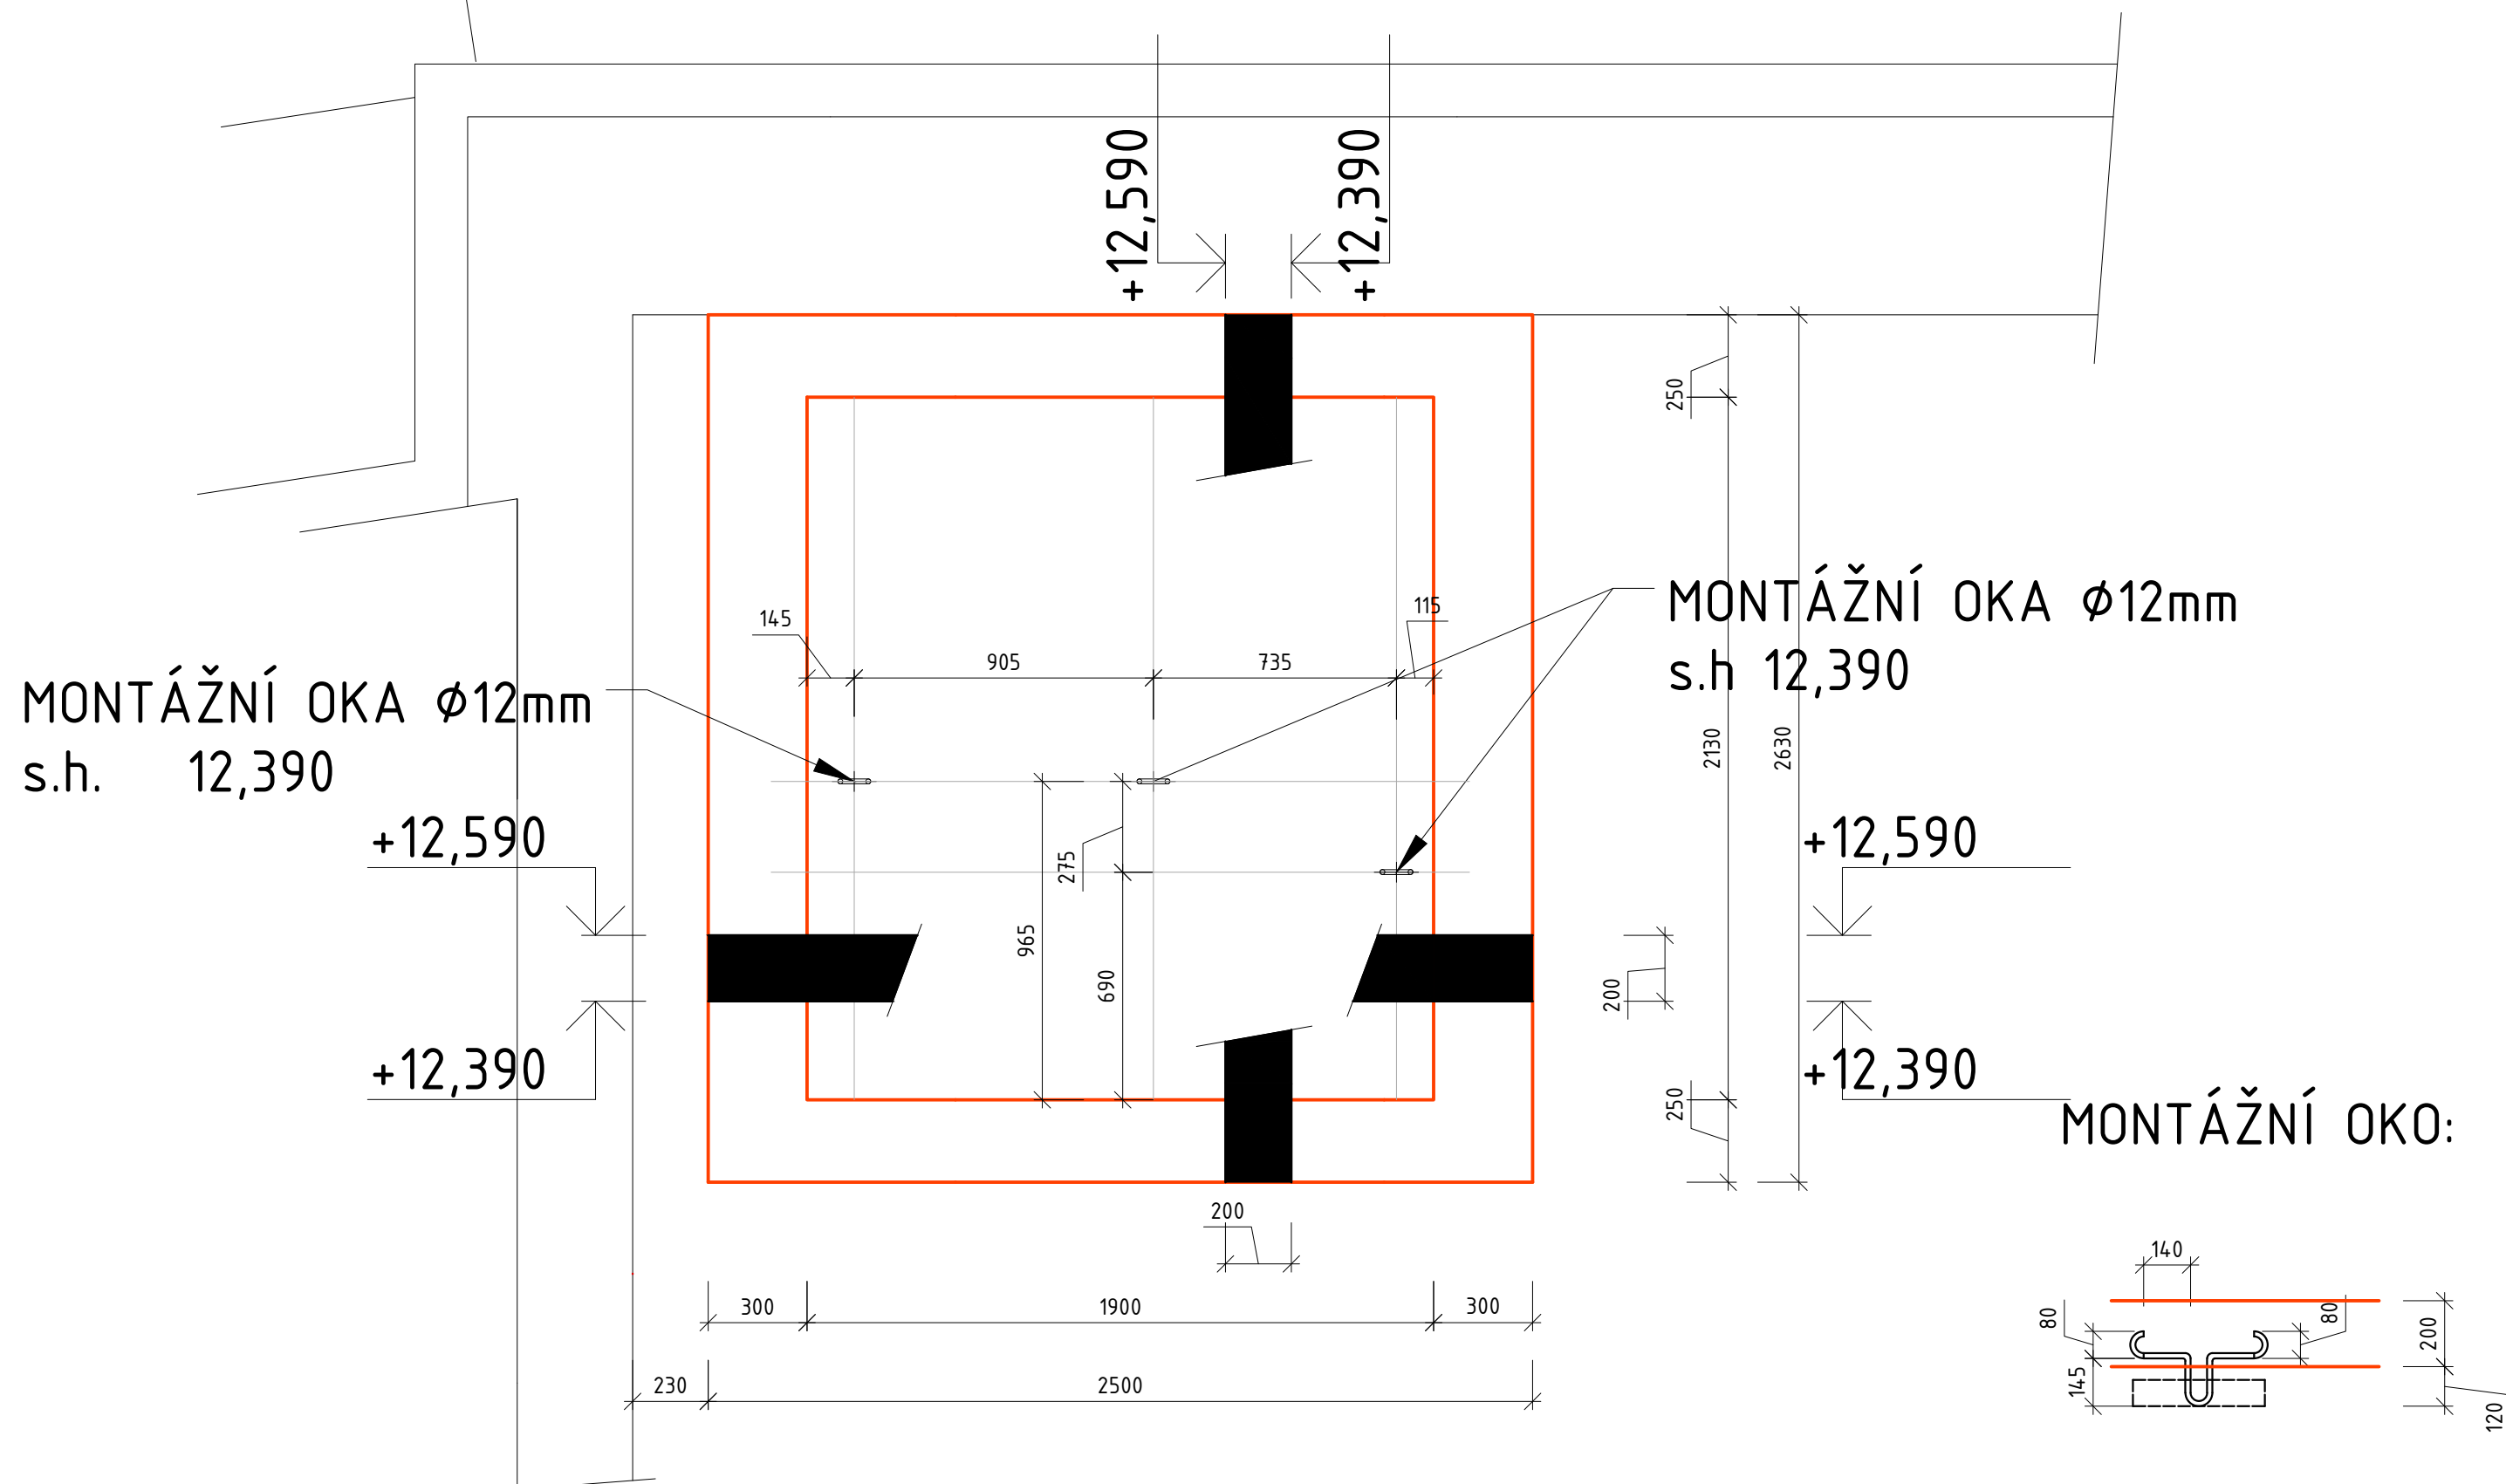

Pozn: přesné umístění nosných ok pro výtah se může lišit. Přesné umístění dodá dodavatel výtahu.

Před výrobou nutno rozměry všech výrobků zaměřit na stavbě