


PŮDORYS 1. PP

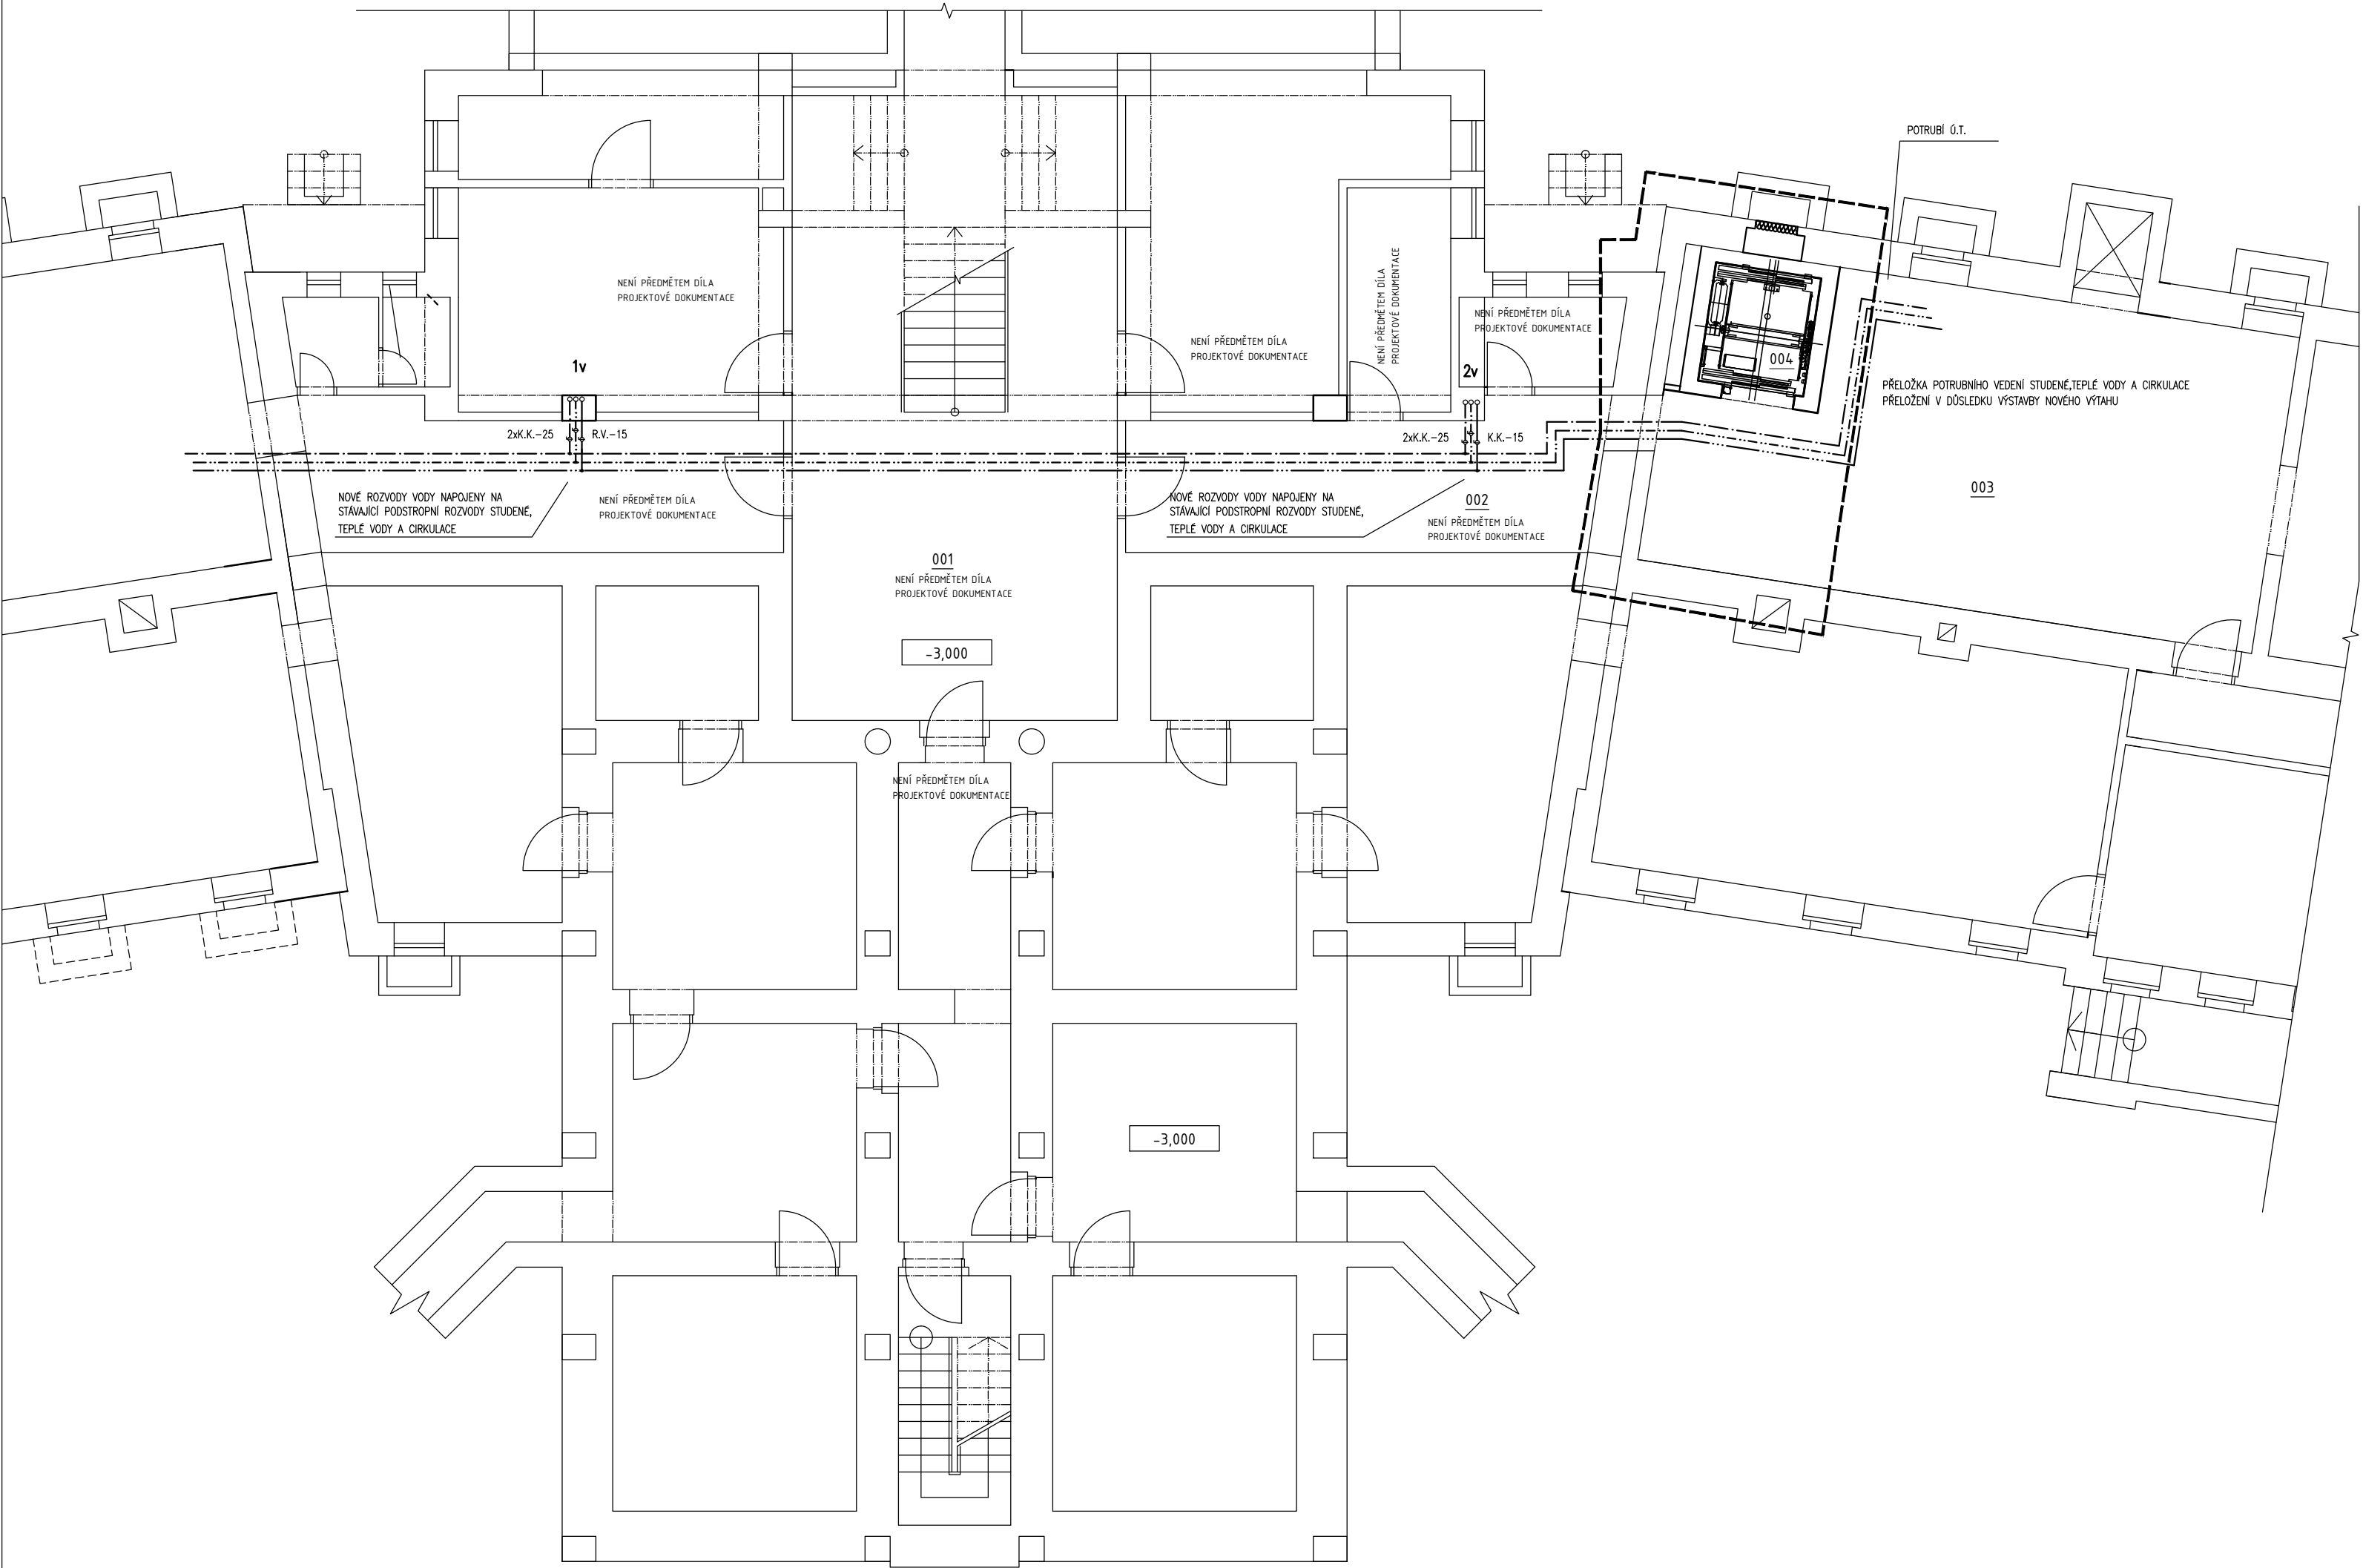

LEGENDA MÍSTNOSTÍ						
OZN	MÍSTNOST	PLOCHA M2	SVĚTLÁ VÝŠKA	PODLAHA	STĚNA	STROP
0.01	SCHODIŠTĚ	64,87	3,00	CEN. POTĚR	OMÍTKA + MALBA	OMÍTKA + MALBA
0.02	CHODBA	20,81	2,55	CEN. POTĚR	OMÍTKA + MALBA	OMÍTKA + MALBA
0.03	TECHNICKÁ MÍSTNOST	55,97	2,55	CEN. POTĚR	OMÍTKA + MALBA	OMÍTKA + MALBA
0.03	VÝTAHOVÁ ŠAKHTA	4,04	-	-	MALBA	-



0.000 = 387,000 m. n. m.

ZADAVATEL	<b>Pardubický kraj</b> IČ: 70892822 Komenského náměstí 125 532 02 Pardubice
-----------	--

ZMĚNA VÝKRESU:				
Č. ZMĚNY	PŘEDMĚT ZMĚNY	ZMĚNU PROVEDL	PODPIS	DATUM ZMĚNY
1				
2				

VÝŠKOVÝ SYSTÉM: Bpv  
SOUŘAD. SYSTÉM: S-JTSK

VEDOUCÍ PROJEKTANT	ING. STANISLAV HERUDEK		 facility / energy / development	
ZODPOVĚDNÝ PROJEKTANT	ING. SLAVOMIL TUREČEK			
VYPRACOVAL	ING. SLAVOMIL TUREČEK			
KONTROLOVAL	ING. STANISLAV HERUDEK			
NÁZEV AKCE: VOŠ a SŠ technická Česká Třebová, rekonstrukce vstupní haly a konferenčního sálu			DATUM	09/2022
ADRESA: Skalka 1692, 560 02 Česká Třebová			FORMÁT	6 A4
NÁZEV OBJEKTU: SO101 - OBJEKT Č. P. 1692			MĚŘÍTKO	1:100
			STUPEŇ	DPS
			ČÍS. ZAKÁZKY	Z2219
PŘÍLOHA: D1.4.1. Technika prostředí staveb-zdrav.technické instalace PŮDORYS 1. PP - ROZVODY VODY			ČÍS. SOUPRAVY	ČÍS. VÝKRESU D.1.4.1.-06