


PŮDORYS 1. PP

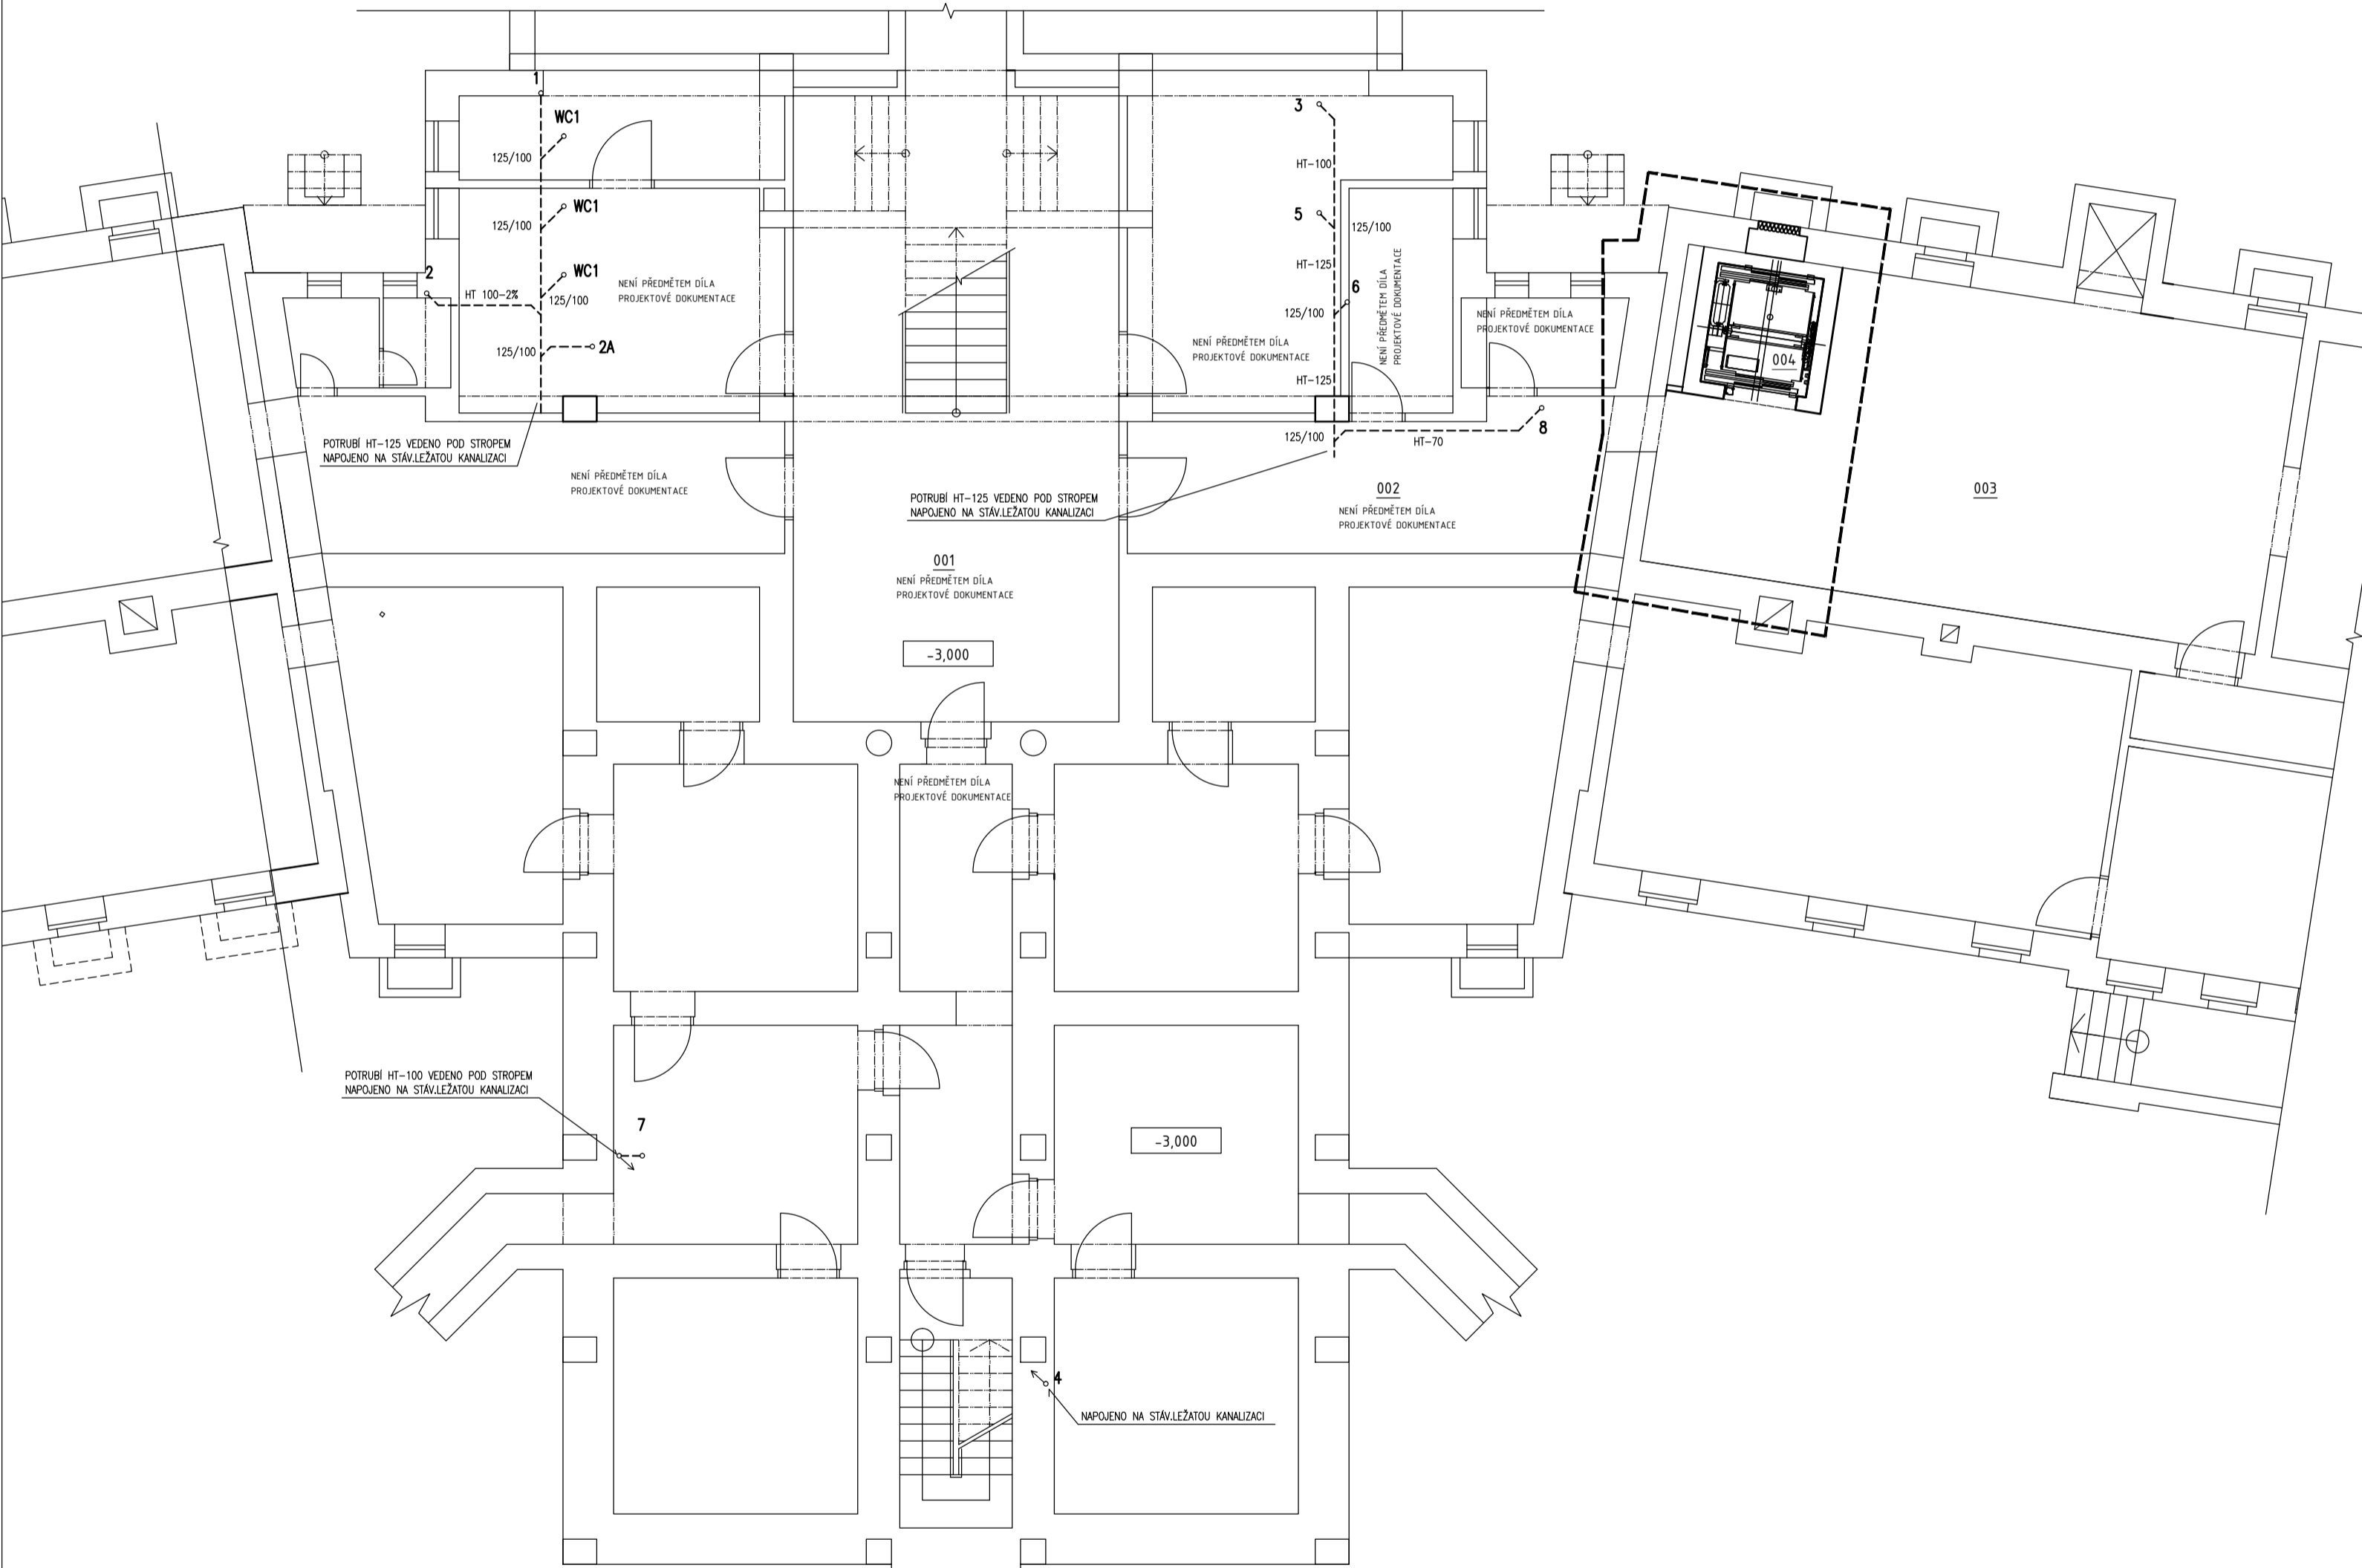

LEGENDA MÍSTNOSTÍ							
QZN	MÍSTNOST	PLOCHA M2	SVĚTLÁ VÝŠKA	PODLAHA	STĚNA	STROP	POZNÁMKA
0.01	SCHODIŠTĚ	64,87	3,00	CEN. POTĚR	OMÍTKA + MALBA	OMÍTKA + MALBA	
0.02	CHODBA	20,81	2,55	CEN. POTĚR	OMÍTKA + MALBA	OMÍTKA + MALBA	
0.03	TECHNICKÁ MÍSTNOST	55,97	2,55	CEN. POTĚR	OMÍTKA + MALBA	OMÍTKA + MALBA	
0.03	VÝTAHOVÁ ŠAKETA	4,04	-	-	MALBA	-	-



0,000 = 387,000 m. n. m.

ZADAVATEL	Pardubický kraj IČ: 70892822 Komenského náměstí 125 532 02 Pardubice
-----------	--

ZMĚNA VÝKRESU:				
Č. ZMĚNY	PŘEDMĚT ZMĚNY	ZMĚNU PROVEDL	PODPIS	DATUM ZMĚNY
1				
2				

VÝŠKOVÝ SYSTÉM: Bpv
SOUŘAD. SYSTÉM: S-JTSK

VEDOUcí PROJEKTANT	ING. STANISLAV HERUDEK		 facility / energy / development.	
ZODPOVĚDNÝ PROJEKTANT	ING. SLAVOMIL TUREČEK			
VYPRACOVAL	ING. SLAVOMIL TUREČEK			
KONTROLOVAL	ING. STANISLAV HERUDEK			
NÁZEV AKCE:	VOŠ a SŠ technická Česká Třebová, rekonstrukce vstupní haly a konferenčního sálu		DATUM	09/2022
ADRESA:	Skalka 1692, 560 02 Česká Třebová		FORMÁT	6 A4
NÁZEV OBJEKTU:	SO101 - OBJEKT Č. P. 1692		MĚŘÍTKO	1:100
			STUPEŇ	DPS
			ČÍS. ZAKÁZKY	Z2219
PŘÍLOHA:	D1.4.1. Technika prostředí staveb-zdrav.technické instalace PŮDORYS 1. PP - KANALIZACE		ČÍS. SOUPRAVY	ČÍS. VÝKRESU D.1.4.1.-01