

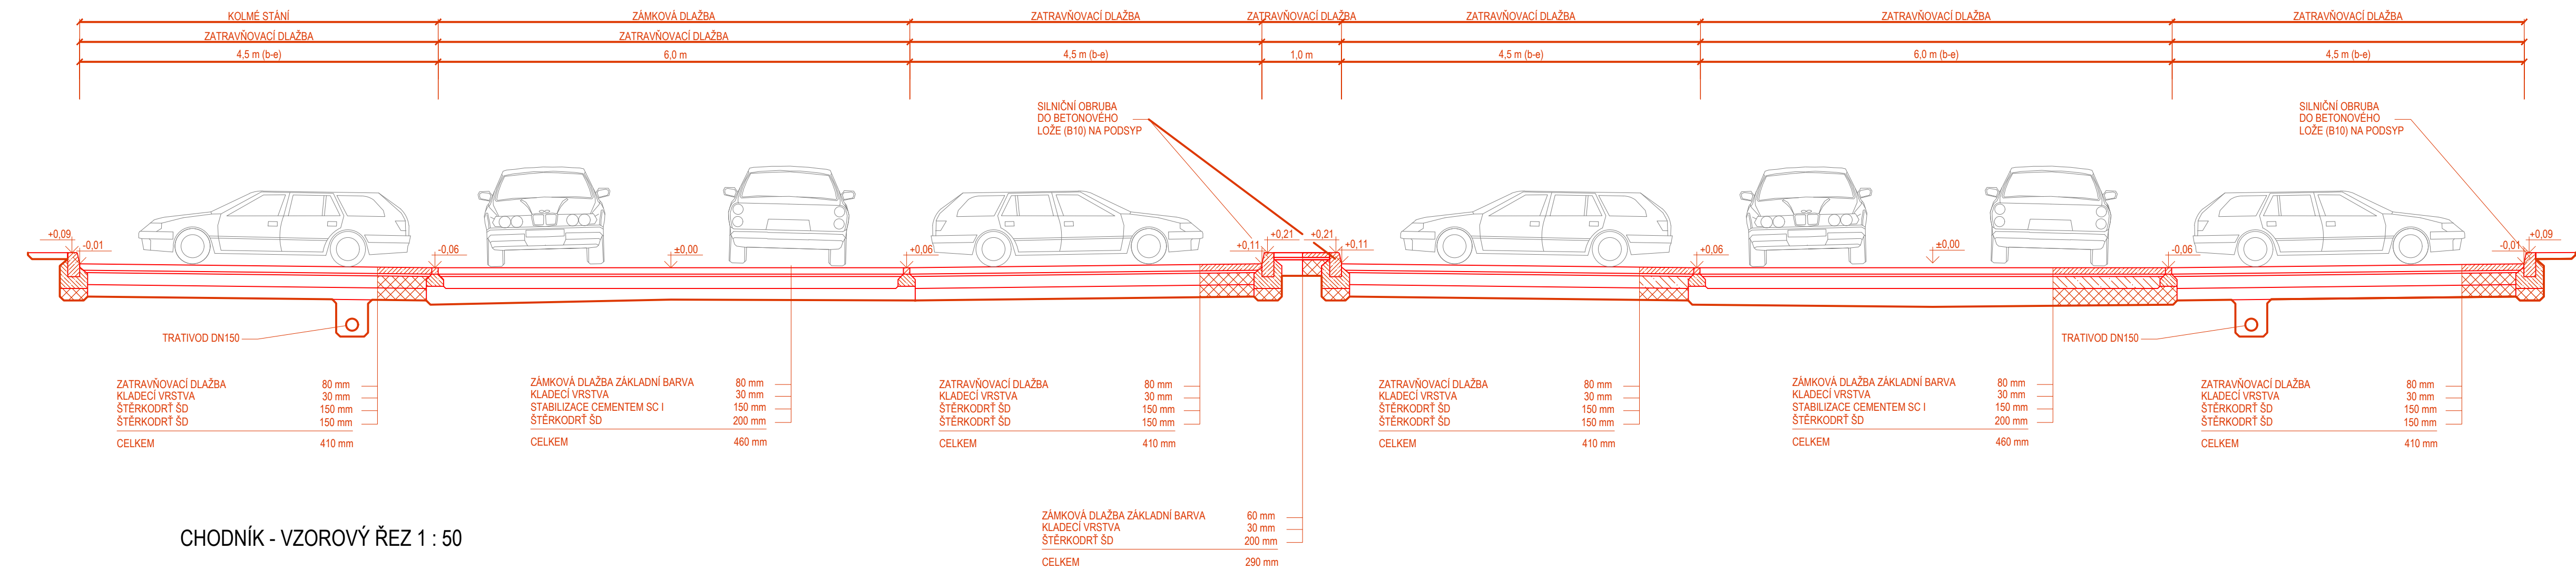


VZOROVÝ PŘÍČNÝ ŘEZ - PARKOVIŠTĚM

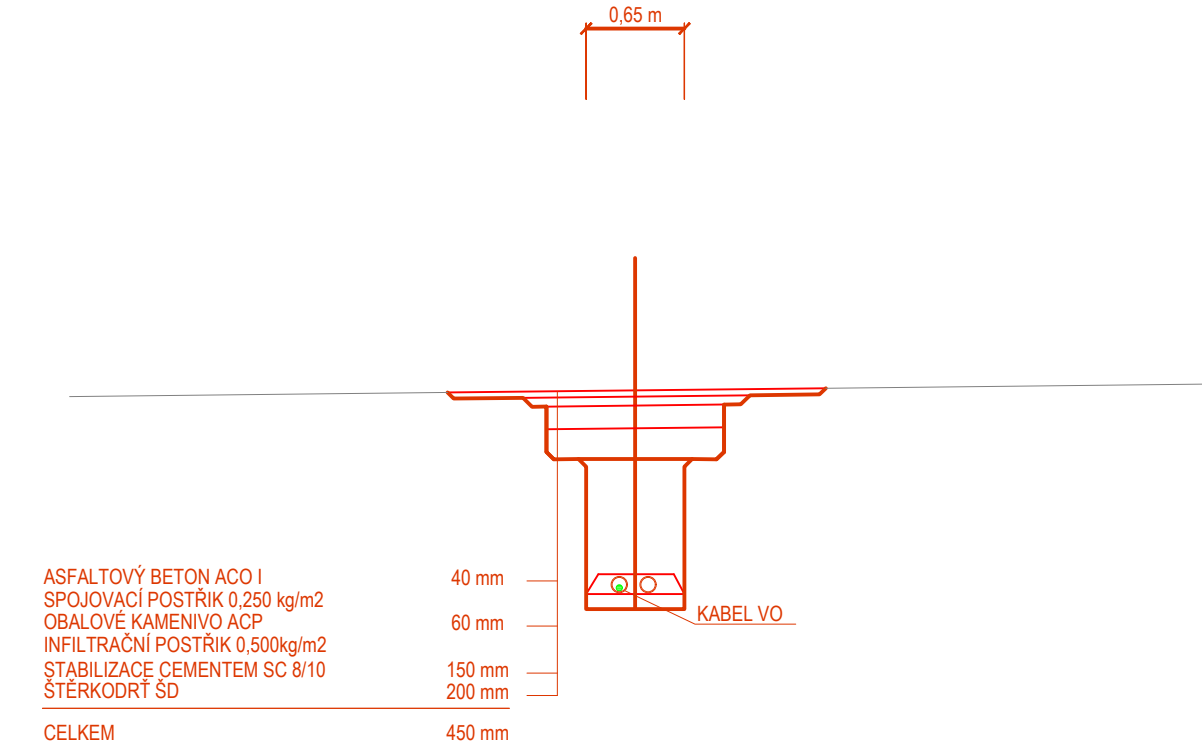


CHODNÍK - VZOROVÝ ŘEZ 1 : 50

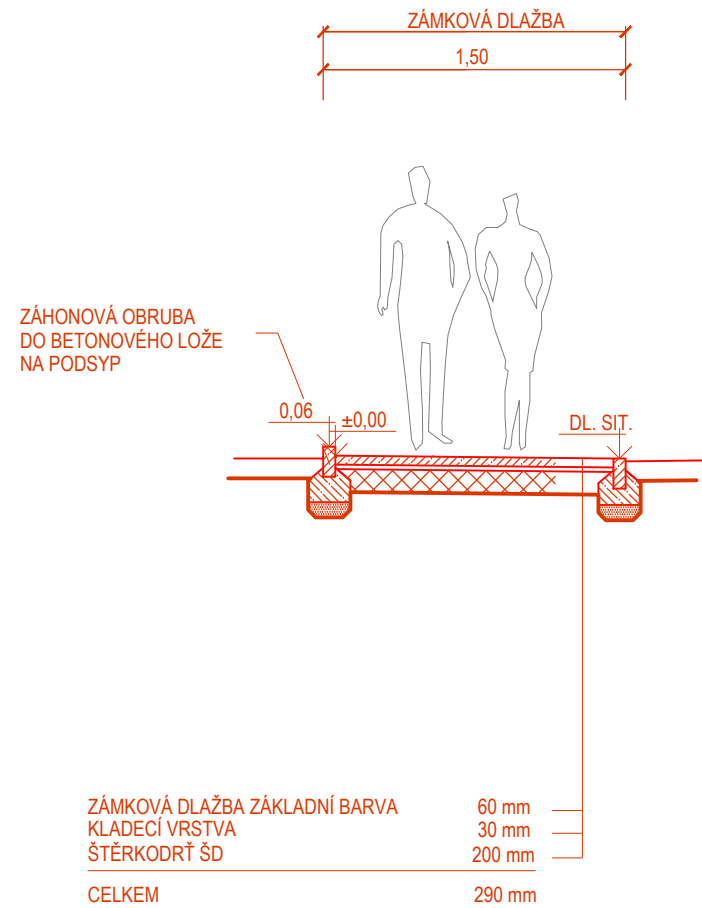


UKÁZKA KLADENÍ DLAŽEB
ZATRAVNŮVACÍ DLAŽBA

CHODNÍK

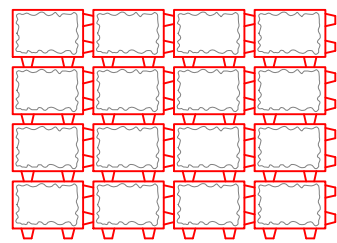


DLAŽBA BEST KROSLO (ALTERNATIVNĚ MOŽNO POUŽÍT DLAŽBU JINÉHO VÝROBCE - např. BETA FLORA)

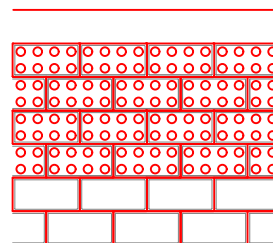

DLAŽBA BEST KLASKO (ALTERNATIVNĚ MOŽNO POUŽÍT DLAŽBU JINÉHO VÝROBCE - např. BETA BOUZOV)

SO 101 - KOMUNIKACE A ZPEVNĚNÉ PLOCHY vč. ODVODNĚNÍ

ZÁKRES VEŠKERÝCH INŽENÝRSKÝCH SÍTÍ JE POUZE ORIENTAČNÍ. VEŠKERÉ INŽENÝRSKÉ SÍTĚ JE NUTNO NECHAT VYTÝČIT PŘED ZAHÁJENÍM STAVEBNÍCH PRACÍ. PRO PRÁCI V OCHRANNÉM PÁSMU INŽENÝRSKÝCH SÍTÍ JE NUTNO DBÁT POKYŇŮ JEJICH SPRÁVČŮ. JE-LI VÝKRES OPATŘEN OTISKEM AUTORIZAČNÍHO RAZÍTKA A VLASTNORUČNÍM PODPÍSEM, JEDNÁ SE O VEŘEJNOU LISTINU DLE ZÁKONA

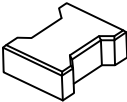VYPRACOVALI <i>Hynek Seiner</i>	HIP, ODPOVĚDNÝ PROJEKTANT Ing. Hynek Seiner	 Ing. Hynek Seiner projektová a inženýrská činnost ve výstavbě Jana Zajíce 986, 530 12 Pardubice HynekSeiner@seznam.cz tel.: 777 225 095, IČ 74569104		
USEKIOBEC Chrudim	KRAJ Pardubický	MĚŘÍTKO 1 : 50	Č. ZAKÁZKY 22/47	
NÁZEV AKCE NPK a.s. CHRUDIMSKÁ NEMOCNICE ROZŠÍŘENÍ PARKOVACÍCH PLOCH		STUPEŇ DZS		
OBJEKT SO 101 - Komunikace a zpevněné plochy		FORMÁT 4 A4	DATUM 09/23	
NÁZEV PŘÍLOHY Vzorové příčné řezy a detaily		ČÍSLO PŘÍLOHY B.02.03		
STAVEBNÍK Pardubický kraj Komenského náměstí 125, 532 11 Pardubice		PARE Č.		