


NPK, a. s., SVITAVSKÁ NEMOCNICE, ROZŠÍŘENÍ KAPACITY PARKOVIŠTĚ

C.1 OBJEKTY POZEMNÍCH KOMUNIKACÍ

SITUAČNÍ VÝKRES DEMOLICE M1:250

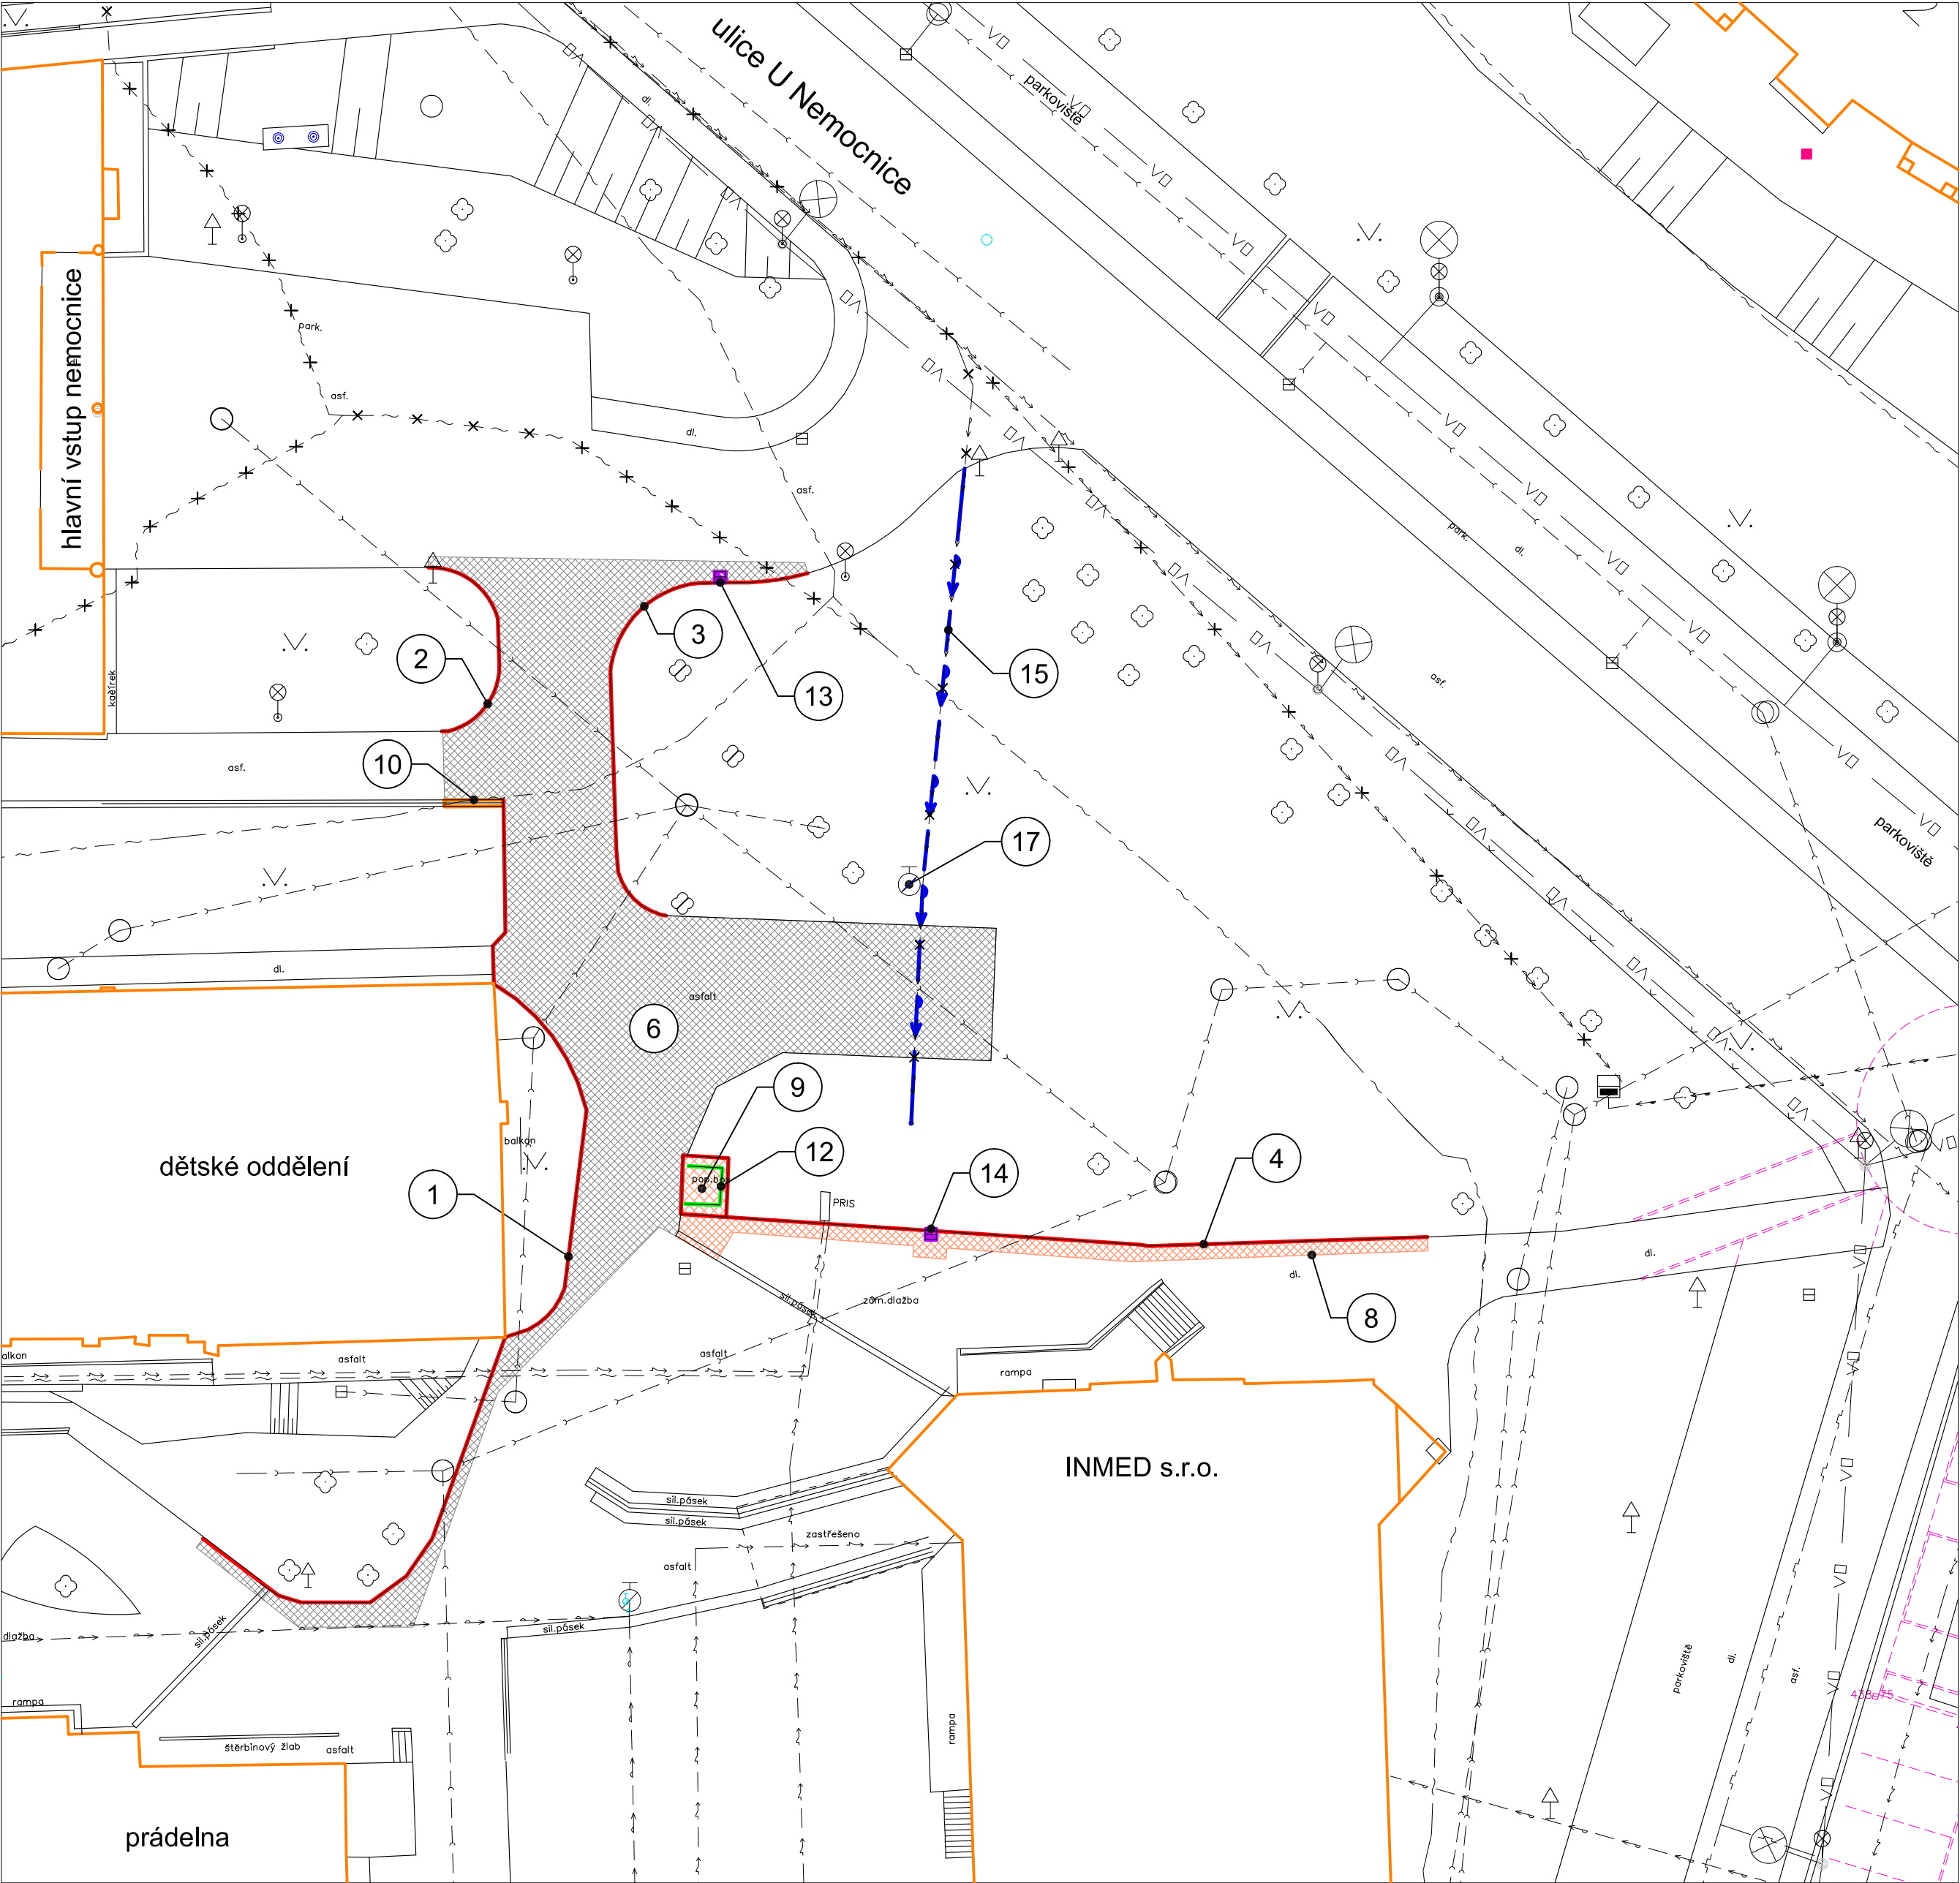

LEGENDA STÁVAJÍCÍCH INŽENÝRSKÝCH SÍTÍ:

- STÁVAJÍCÍ KANALIZACE NEROZLIŠENÁ
- VODOVODNÍ POTRUBÍ
- PLYNOVODNÍ POTRUBÍ
- KABELY VO
- KABELY NN PODZEMNÍ
- KABELY NN NADZEMNÍ
- KABELY VN PODZEMNÍ
- KABELY SDĚLOVACÍ PODZEMNÍ VEDENÍ
- KABELY SDĚLOVACÍ PODZEMNÍ VEDENÍ – NEFUNKČNÍ
- VODOVODNÍ POTRUBÍ NEFUNKČNÍ
- SUCHOVOD

VÝPIS DEMOLICE:

- ODSTRANĚNÍ OBRUBNÍKŮ VČETNĚ BET. LOŽE – DÉLKA 52 m
- ODSTRANĚNÍ OBRUBNÍKŮ VČETNĚ BET. LOŽE – DÉLKA 12 m
- ODSTRANĚNÍ OBRUBNÍKŮ VČETNĚ BET. LOŽE – DÉLKA 25 m
- ODSTRANĚNÍ OBRUBNÍKŮ VČETNĚ BET. LOŽE – DÉLKA 45 m
- ODSTRANĚNÍ ASFALTOVÉHO POVRCHU VČETNĚ PODKLADNÍCH VRSTEV – PLOCHA 315 m²
- DOČASNÉ ODSTRANĚNÍ ZÁMKOVÉ DLAŽBY – PLOCHA 28 m²
- OPDSTRANĚNÍ PLOCHY ZE ZÁMKOVÉ DLAŽBY – PLOCHA 6 m²
- ODSTRANĚNÍ OPĚRNÉ ZÍDKY – 0,3 * 3,0 * 1,5 m
- ODSTRANĚNÍ ZÁBRADLÍ – DÉLKA 3,0 m
- ODSTRANĚNÍ DRÁTĚNÉHO BOXU VČETNĚ OCELOVÉ KONSTRUKCE
- ODSTRANĚNÍ ULIČNÍ VPUSTI – 1 ks
- DOČASNÉ ODSTRANĚNÍ DVORNÍ VPUSTI – 1 ks
- ODSTRANĚNÍ NEFUNKČNÍHO VODOVODNÍHO POTRUBÍ – DÉLKA 30 m
- ODSTRANĚNÍ NEFUNKČNÍHO PODZEMNÍHO HYDRANTU – 1 ks

POZN.: STÁVAJÍCÍ INŽENÝRSKÉ SÍTĚ JSOU VE VÝKRESECH ZAKRESLENY POUZE ORIENTAČNĚ. PŘED ZAHÁJENÍM ZEMNÍCH PRACÍ JE NUTNO ZAJISTIT JEJICH VYTÝČENÍ !

ZODP. PROJEKTANT Ing. PAVLÍK Zdeněk	VYPRACOVAL BŘEZINA Jan		
KRAJ: PARDUBICKÝ		K.Ú. SVITAVY–PŘEDMĚSTÍ	
INVESTOR: Pardubický kraj, Komenského náměstí 125, 532 11 Pardubice		ČÍSLO ZAKÁZKY	52/2014/PD
AKCE		ARCH. ČÍSLO	
NPK, a. s., Svitavská nemocnice rozšíření kapacity parkoviště		STUP. DOKUM.	PROVÁDĚNÍ STAVBY
		DATUM	DUBEN 2015
		FORMÁT	
ČÁST C.1 OBJEKTY POZEMNÍCH KOMUNIKACÍ	MĚŘITKO 1:250	ČÍSLO PŘÍLOHY 02.6	PARE 6
VÝKRES SITUAČNÍ VÝKRES DEMOLICE			