


PŮDORYS 1:100

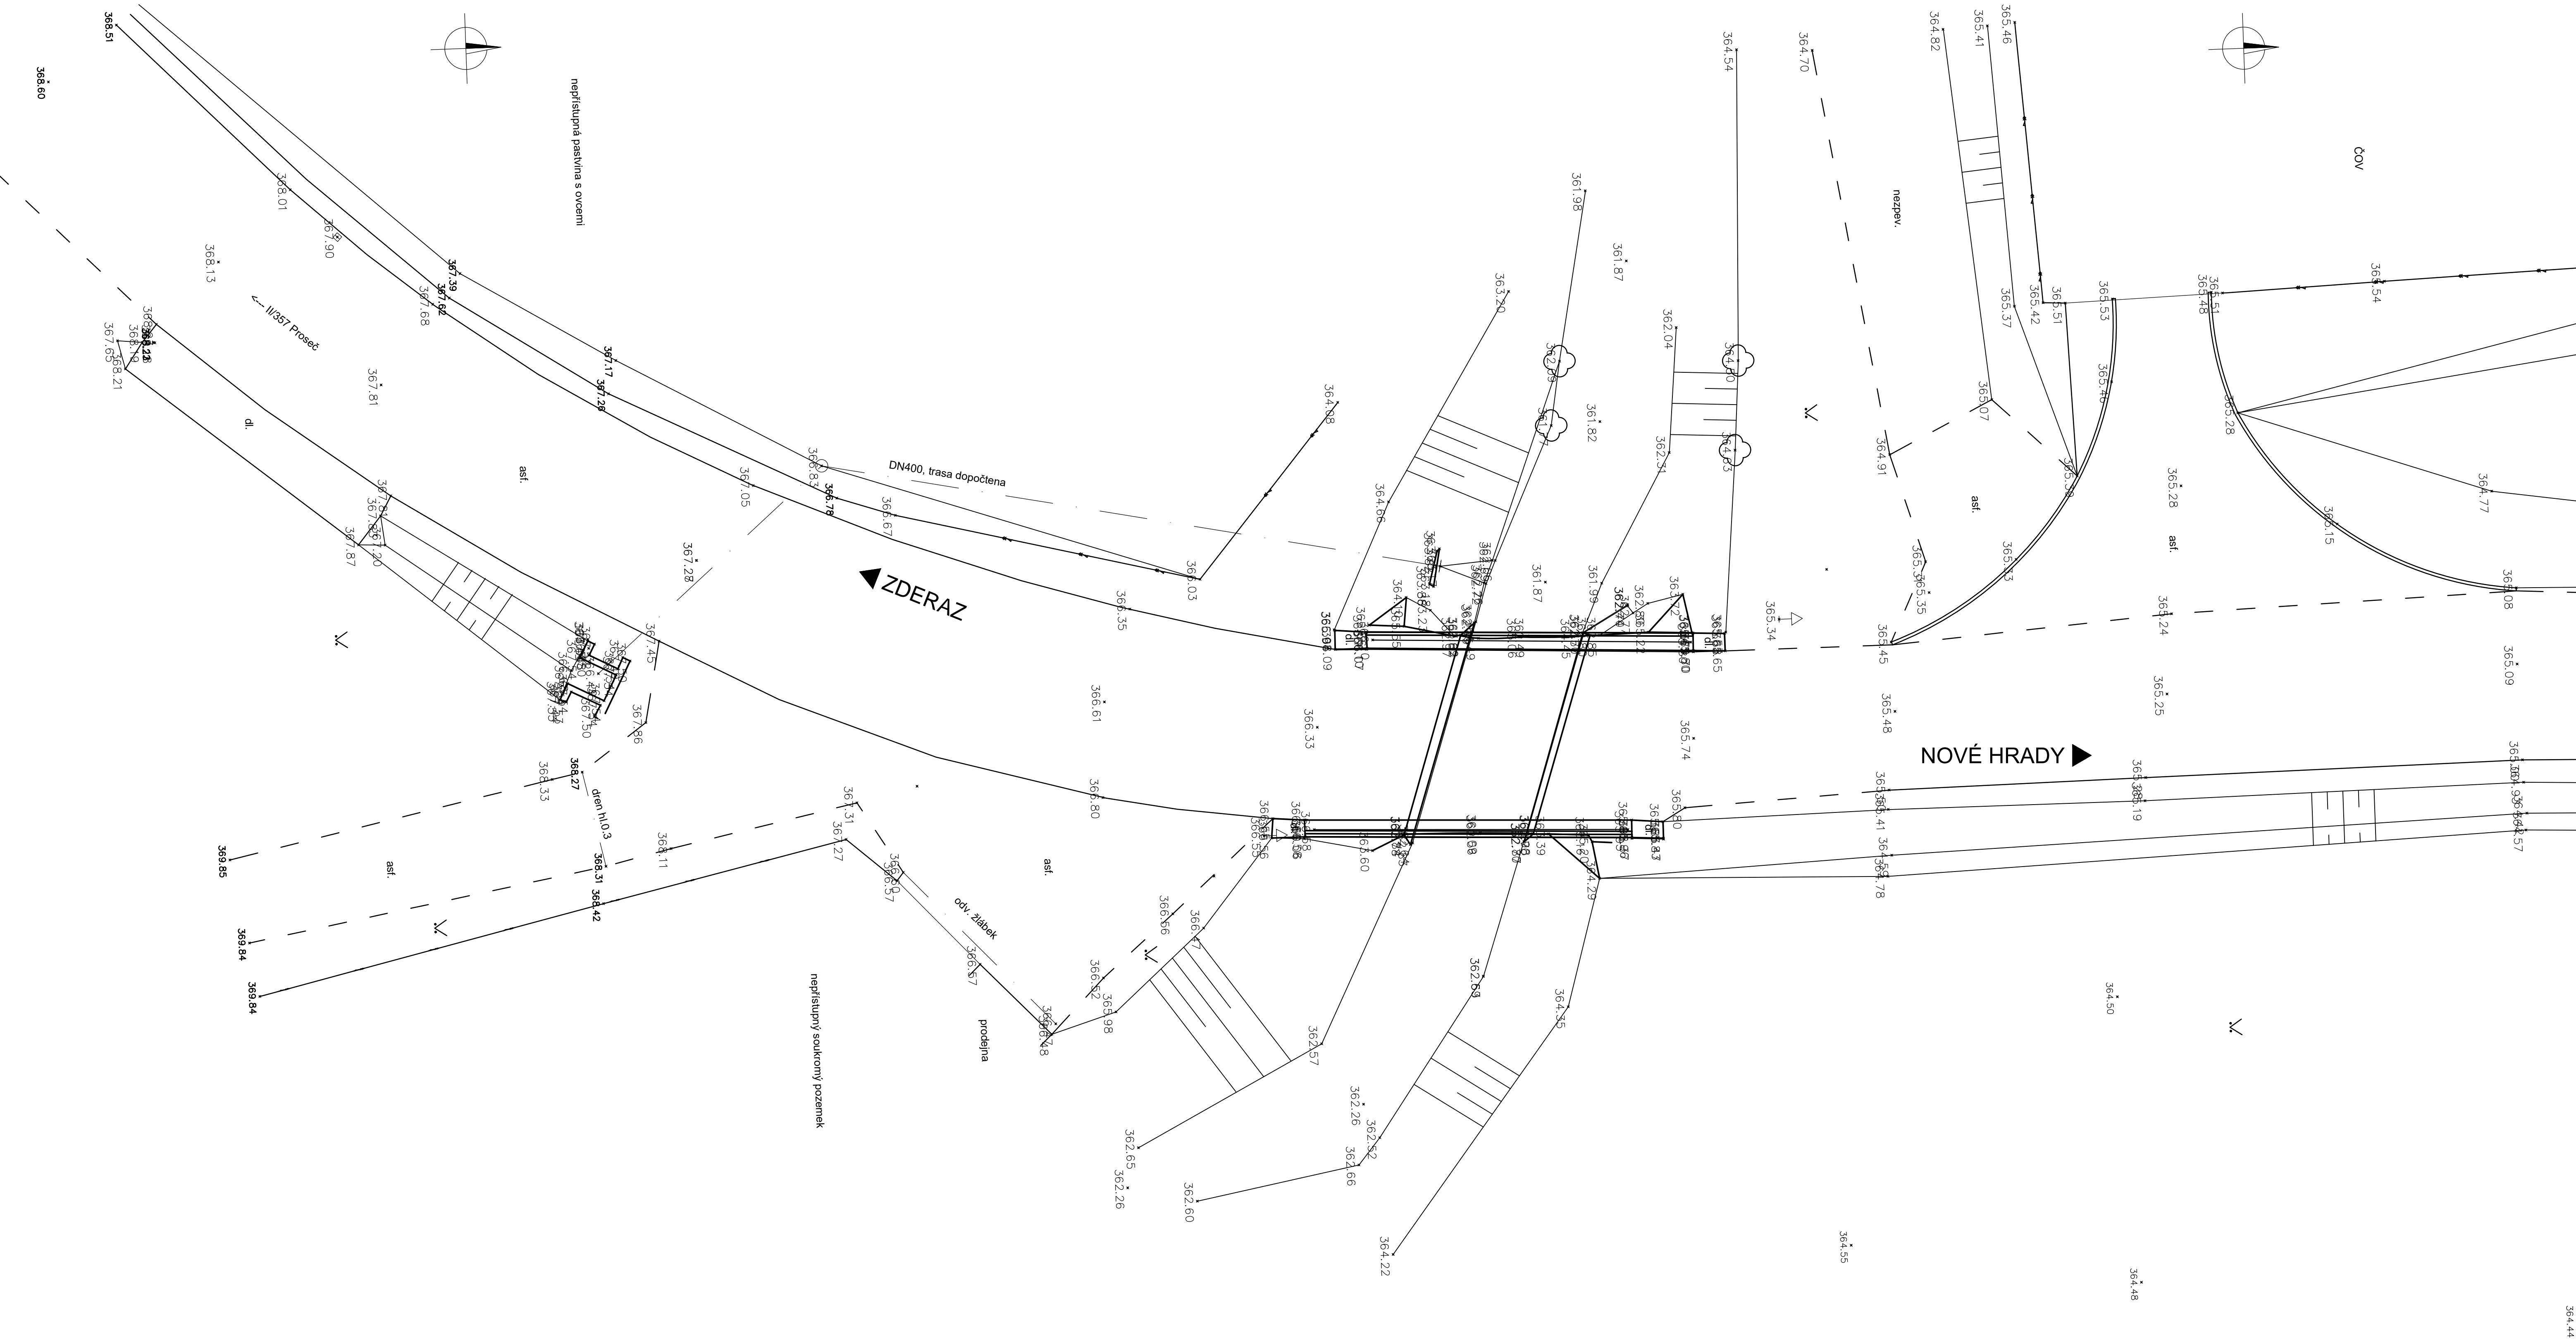

SOURADNICOVÝ SYSTÉM S-JTSK  
VÝŠKOVÝ SYSTÉM Bpv

OBJEDNATEL:					
PARDUBICKÝ KRAJ					
Komenského náměstí 125, 532 11 Pardubice					
	navrhl	ING. O. SVOBODA	<i>Svoboda</i>	investor	Pardubický kraj
	vypracoval	ING. O. SVOBODA		zak. číslo	132018-3
	zodp. projektant	ING. O. SVOBODA	<i>Svoboda</i>	datum	11/2018
	STAVBA :			stupeň	DUSP
				měřitko	-
STATIKA, MOSTY, PAMÁTKY	Modernizace mostu ev.č. 357-010 Nové Hradý			č.přílohy:	paré :
BENING s.r.o. 51206, Benešov u Semil 7 tel: 603 811 683 ondrej.svoboda@volny.cz	Příloha:	GEODETICKÉ ZAMĚŘENÍ		G.2	