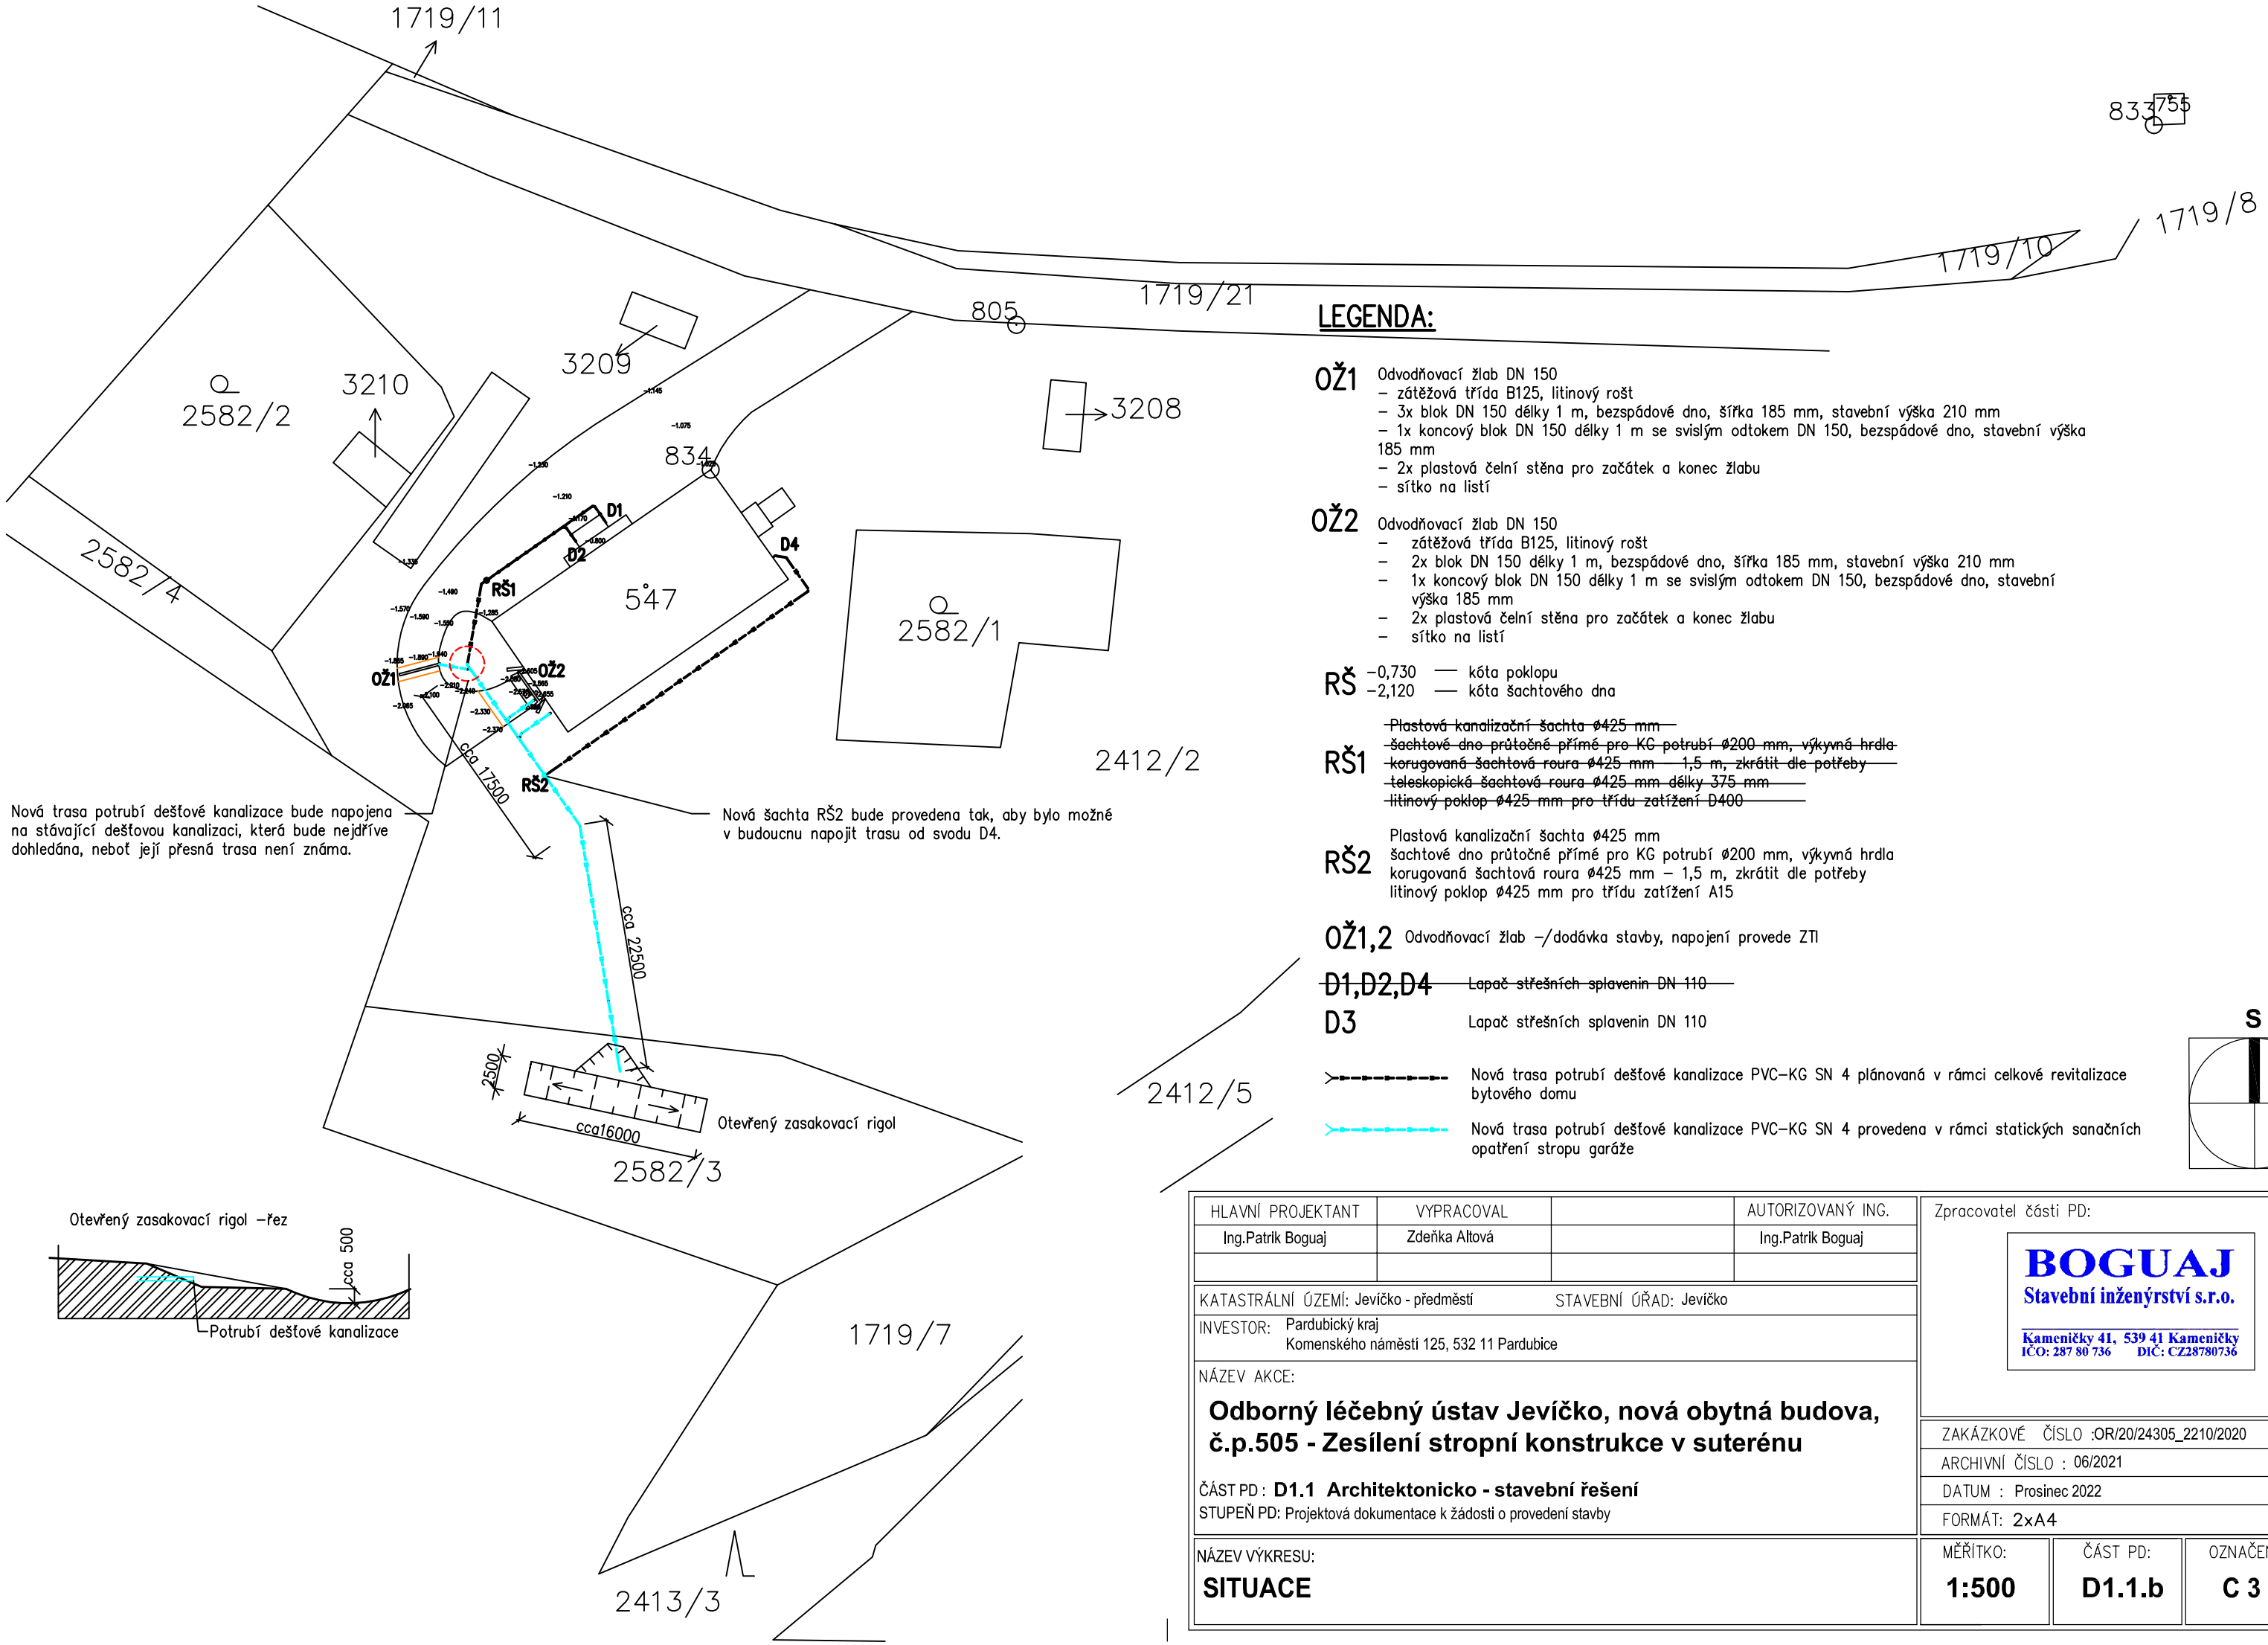

Otevřený zasakovací rigol –řez

LEGENDA:

OŽ1 Odvodňovací žlab DN 150
- zátěžová třída B125, litinový rošt
- 3x blok DN 150 délky 1 m, bezspádové dno, šířka 185 mm, stavební výška 210 mm
- 1x koncový blok DN 150 délky 1 m se svislým odtokem DN 150, bezspádové dno, stavební výška 185 mm
- 2x plastová čelní stěna pro začátek a konec žlabu
- sítko na listí

OŽ2 Odvodňovací žlab DN 150
- zátěžová třída B125, litinový rošt
- 2x blok DN 150 délky 1 m, bezspádové dno, šířka 185 mm, stavební výška 210 mm
- 1x koncový blok DN 150 délky 1 m se svislým odtokem DN 150, bezspádové dno, stavební výška 185 mm
- 2x plastová čelní stěna pro začátek a konec žlabu
- sítko na listí

RŠ −0,730 — kóta poklopu
−2,120 — kóta šachtového dna

RŠ1 ~~Plastová kanalizační šachta ø425 mm~~
~~šachtové dno průtočné přímé pro KG potrubí ø200 mm, výkyvná hrdla~~
~~korugovaná šachtová roura ø425 mm – 1,5 m, zkrátit dle potřeby~~
~~teleskopická šachtová roura ø425 mm délky 375 mm~~
~~litinový poklop ø425 mm pro třídu zatížení D400~~

RŠ2 Plastová kanalizační šachta ø425 mm
šachtové dno průtočné přímé pro KG potrubí ø200 mm, výkyvná hrdla
korugovaná šachtová roura ø425 mm – 1,5 m, zkrátit dle potřeby
litinový poklop ø425 mm pro třídu zatížení A15

OŽ1,2 Odvodňovací žlab –/dodávka stavby, napojení provede ZTI

~~**D1,D2,D4** Lapač střešních splavenin DN 110~~

D3 Lapač střešních splavenin DN 110

Nová trasa potrubí dešťové kanalizace PVC–KG SN 4 plánovaná v rámci celkové revitalizace bytového domu

Nová trasa potrubí dešťové kanalizace PVC–KG SN 4 provedena v rámci statických sanačních opatření stropu garáže

S

HLAVNÍ PROJEKTANT	VYPRACOVAL		AUTORIZOVANÝ ING.
Ing.Patrik Boguaj	Zdeňka Altová		Ing.Patrik Boguaj

KATASTRÁLNÍ ÚZEMÍ: Jevíčko - předměstí STAVEBNÍ ÚŘAD: Jevíčko

INVESTOR: Pardubický kraj
Komenského náměstí 125, 532 11 Pardubice

NÁZEV AKCE:

Odborný léčebný ústav Jevíčko, nová obytná budova, č.p.505 - Zesílení stropní konstrukce v suterénu

ČÁST PD : **D1.1 Architektonicko - stavební řešení**
STUPEŇ PD: Projektová dokumentace k žádosti o provedení stavby

Zpracovatel části PD:

BOGUAJ
Stavební inženýrství s.r.o.
Kameničky 41, 539 41 Kameničky
IČO: 287 80 736 DIČ: CZ28780736

ZAKÁZKOVÉ ČÍSLO :OR/20/24305_2210/2020
ARCHIVNÍ ČÍSLO : 06/2021
DATUM : Prosinec 2022
FORMÁT: 2xA4

NÁZEV VÝKRESU:
SITUACE

MĚŘÍTKO:	ČÁST PD:	OZNAČENÍ:
1:500	**D1.1.b**	**C 3**