


PŮDORYS 2.NP - STÁVAJÍCÍ STAV

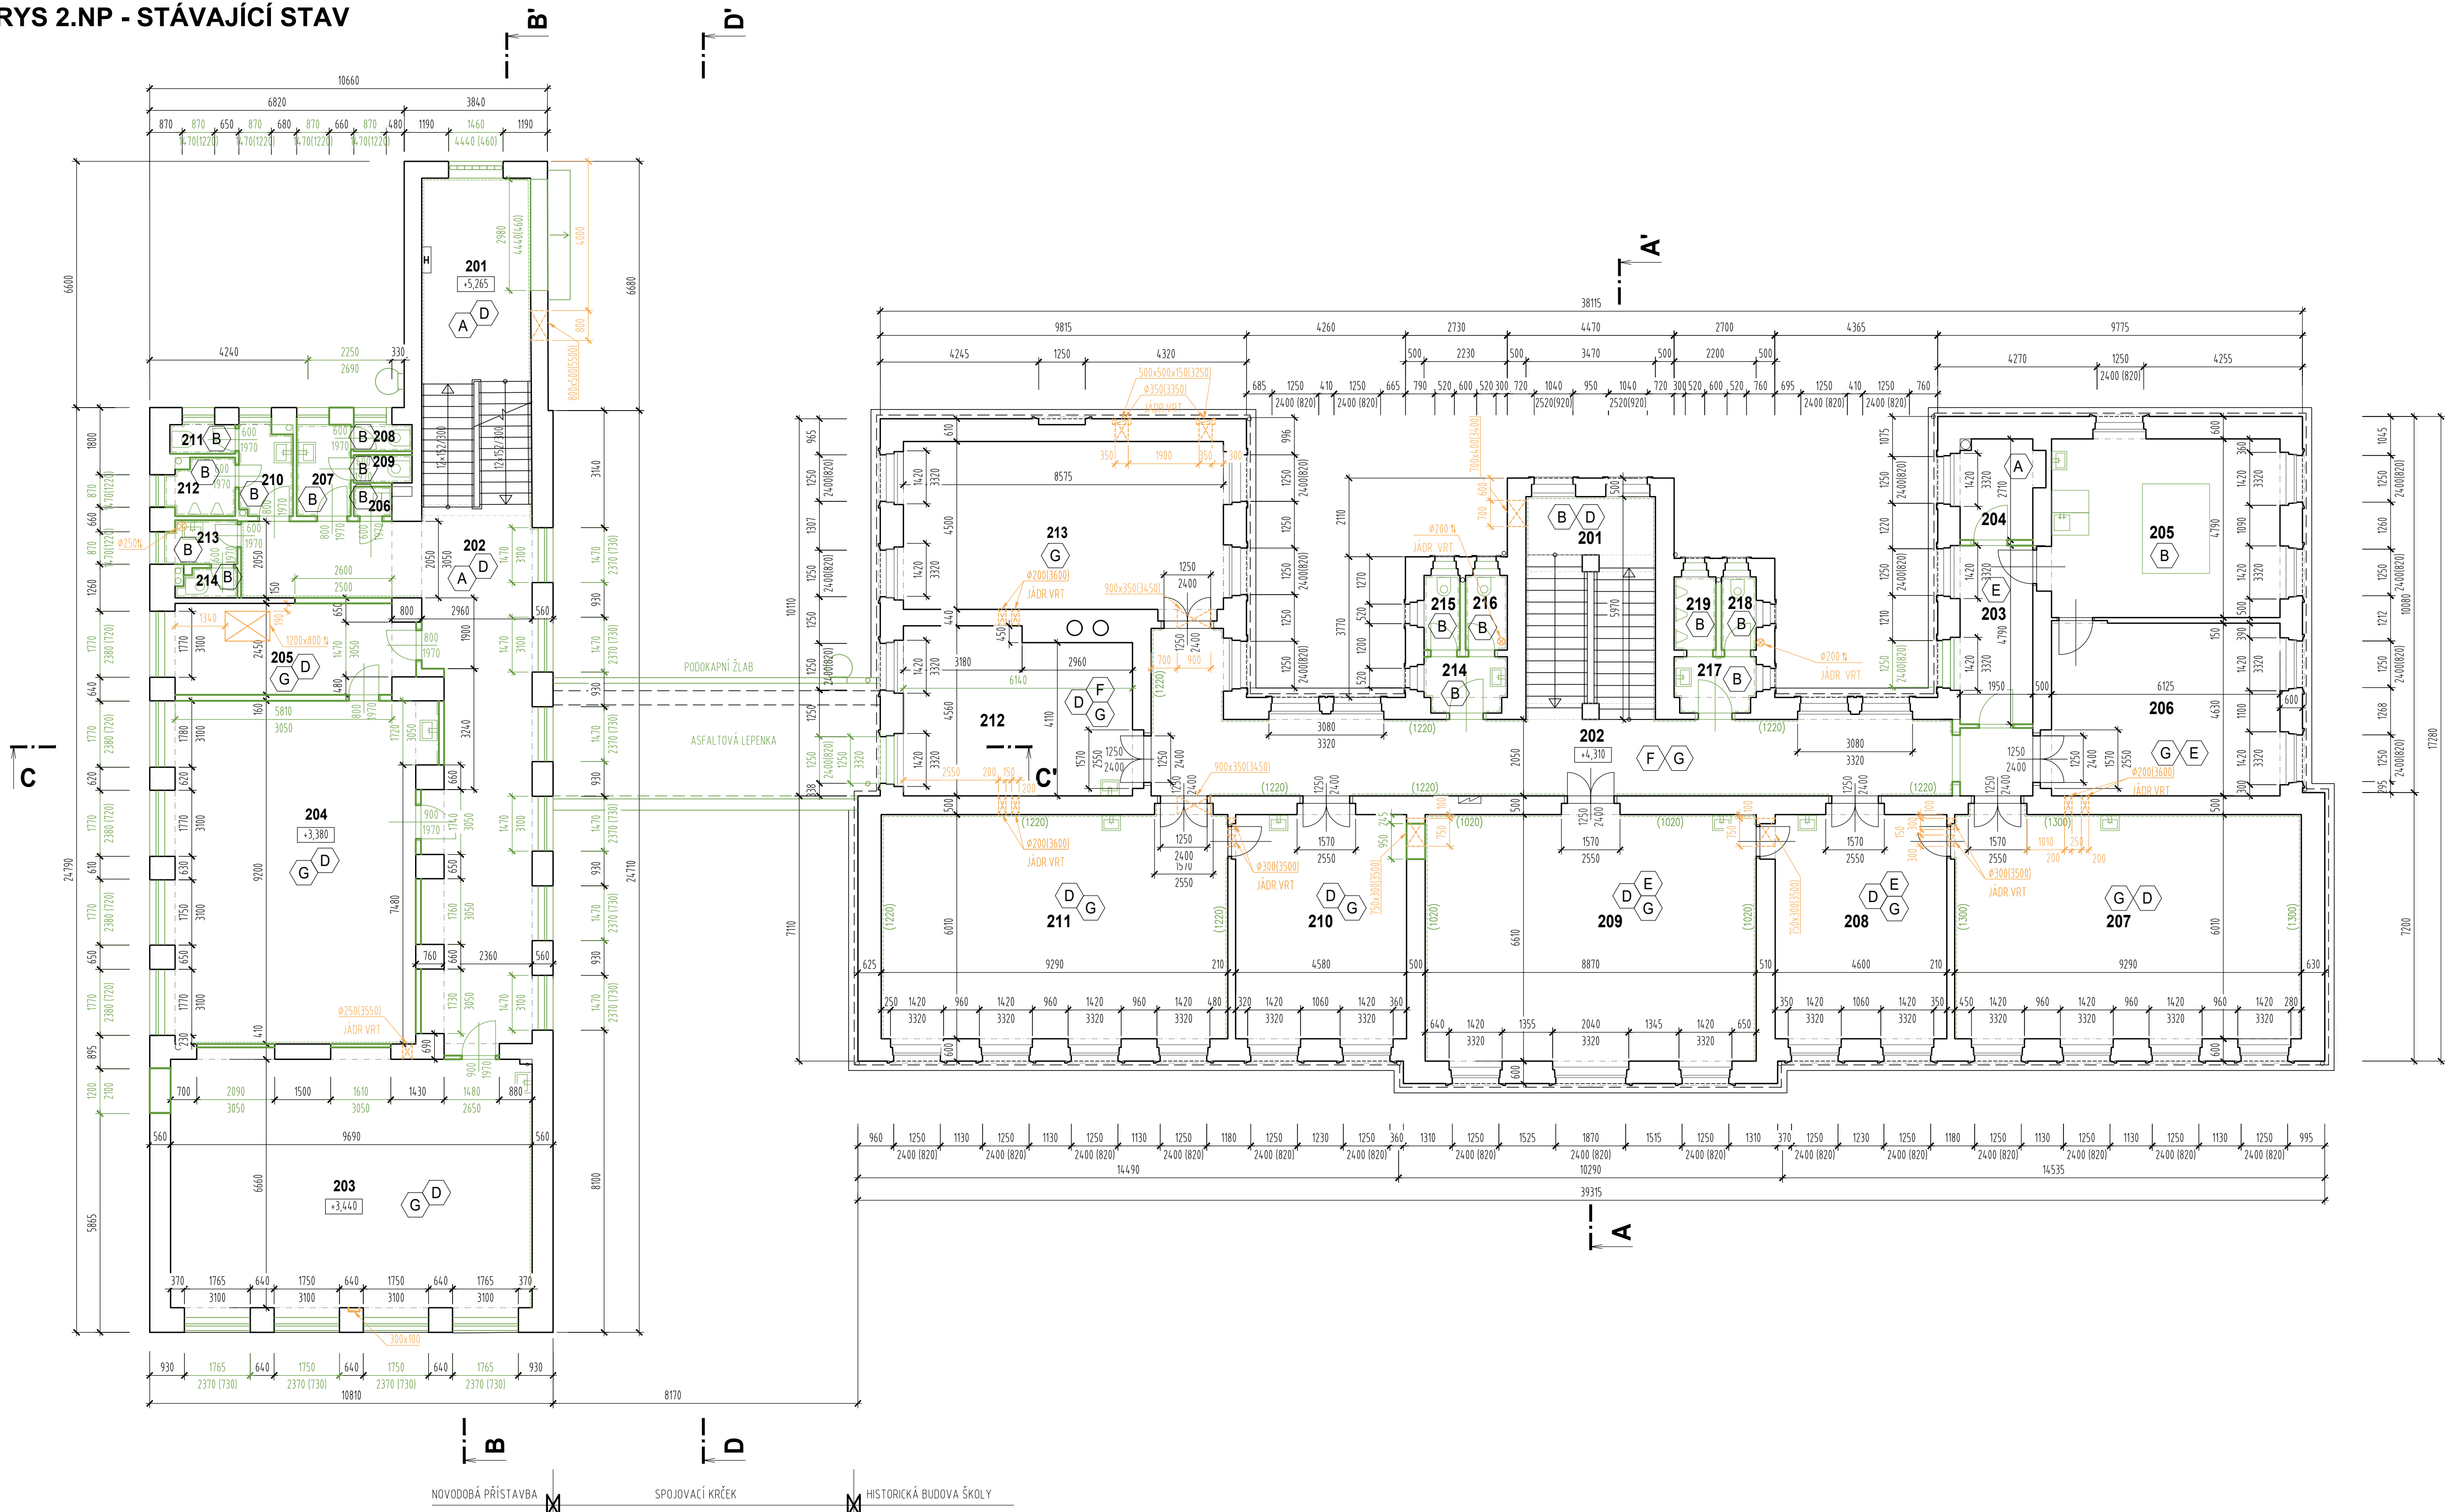

TABULKA PROSTUPŮ:

HISTORICKÁ ČÁST					
m.č.	rozměr	směr	tl.	technologie	ks
201	700x400	zeď	500	ručně	1
202	900x350	zeď	440	ručně	1
207	200	zeď	500	jádrové vrtání	2
207	300	zeď	210	jádrové vrtání	2
209	750x300	zeď	500	ručně	2
210	300	zeď	210	jádrové vrtání	2
210	900x350	zeď	500	ručně	1
210	200	zeď	500	jádrové vrtání	2
212	200	zeď	440	jádrové vrtání	2
213	350	zeď	610	jádrové vrtání	2
216	200	strop	370	jádrové vrtání	1
218	200	strop	370	jádrové vrtání	1

NOVODOBÁ PŘÍSTAVBA

m.č.	rozměr	směr	tl.	technologie	ks
201	800x500	zeď	450	ručně	1
203	300x100	nika	3650	ručně	1
204	250	zeď	410	jádrové vrtání	1
205	1200x800	strop	380	ručně	1
213	250	strop	380	jádrové vrtání	1

POZN.:

- POKUD BUDE V MÍSTĚ NAVRŽENÉHO PROSTUPU STÁVAJÍCÍ ŽB VĚNCE, JE NUTNÉ POSILNIT HORNÍ HRANU PROSTUPU POD PROVĚNÍ DOLNÍ HRANU VĚNCE. NAVRŽENÝ PŘEKŘAD SE V TAKOVÉM PŘÍPADĚ NEOSAZUJE !!

LEGENDA ZNAČENÍ

- STÁVAJÍCÍ OBVODOVÉ A VNITŘNÍ NOSNÉ ZDIVO, PŘÍČKY
- BOURANÉ KONSTRUKCE
- BOURANÉ DŘEVĚNÉ OBLOŽENÍ
- BOURANÝ KERAMICKÝ NEBO BĚLNINOVÝ OBKLAD
- BOURÁNÍ NIK A VÝKLENKŮ V ROVINĚ ŘEZU
- BOURÁNÍ PROSTUPŮ STĚN V ROVINĚ ŘEZU
- BOURÁNÍ PROSTUPŮ STĚN NAD ROVINOU ŘEZU
- BOURÁNÍ PROSTUPŮ STROPŮ NAD ROVINOU ŘEZU
- BOURÁNÍ PROSTUPŮ PODLAH V POHLEDU

VYSVĚTLIVKY:

- KO - KERAMICKÝ OBKLAD
- VOŠ - VÁPENNÁ OMÍTKA ŠTUKOVÁ
- DR - OBKLAD DŘEVĚNÝ PALUBKOVÝ
- SDK - SÁDROKARTONOVÝ PODHLED

LEGENDA BOURACÍCH PRACÍ

- A** ODSTRANĚNÍ STÁVAJÍCÍ PODLAHY
  - ODSTRANĚNÍ KERAMICKÉ DLAŽBY
  - ODSTRANĚNÍ KERAMICKÉHO SOKLU
- B** ODSTRANĚNÍ STÁVAJÍCÍ PODLAHY
  - ODSTRANĚNÍ KERAMICKÉ DLAŽBY
  - ODSTRANĚNÍ KERAMICKÉHO OBKLADU
- C** VYBOURÁNÍ PODLAHOVÉ VPUSTI
- D** ODSTRANĚNÍ OBKLADŮ STĚN
- E** ODSTRANĚNÍ STÁVAJÍCÍ PODLAHY
  - ODSTRANĚNÍ PVC (KOBREC)
  - ODSTRANĚNÍ PODLAHOVÉ LÍŠTY
- F** ODSTRANĚNÍ STÁVAJÍCÍ PODLAHY
  - ODSTRANĚNÍ KOBREC
- G** ODSTRANĚNÍ STÁVAJÍCÍ PODLAHY
  - ODSTRANĚNÍ PODL. VLYSŮ
- H** ODSTRANĚNÍ STÁVAJÍCÍHO PODHLEDU

LEGENDA MÍSTNOSTÍ – NOVODOBÁ PŘÍSTAVBA

OZN.	ÚČEL MÍSTNOSTI	PLOCHA (m2)	PODLAHA	STĚNY	STROP
201	SCHODIŠTĚ	20,9	STUPNĚ-TERMO KER. DLAŽBA	VOŠ, DR	VOŠ
202	CHODBA	50,9	KERAM. DLAŽBA	VOŠ, DR	VOŠ
203	UČEBNA	67,6	VLYSY	VOŠ, DR, KO	VOŠ
204	UČEBNA	62,4	VLYSY	VOŠ, DR, KO	VOŠ
205	KABINET	15,7	VLYSY	VOŠ, DR, KO	VOŠ
206	ÚKLID	0,8	KERAM. DLAŽBA	VOŠ, KO	VOŠ
207	PŘEDSÍŇ WC	3,6	KERAM. DLAŽBA	VOŠ, KO	VOŠ
208	KABINA WC	1,2	KERAM. DLAŽBA	VOŠ, KO	VOŠ
209	KABINA WC	1,2	KERAM. DLAŽBA	VOŠ, KO	VOŠ
210	PŘEDSÍŇ WC	3,5	KERAM. DLAŽBA	VOŠ, KO	VOŠ
211	KABINA WC	1,4	KERAM. DLAŽBA	VOŠ, KO	VOŠ
212	PISOÁRY	2,7	KERAM. DLAŽBA	VOŠ, KO	VOŠ
213	PŘEDSÍŇ WC	2,2	KERAM. DLAŽBA	VOŠ, KO	VOŠ
214	KABINA WC	1,2	KERAM. DLAŽBA	VOŠ, KO	VOŠ

LEGENDA MÍSTNOSTÍ – HISTORICKÁ BUDOVA ŠKOLY

OZN.	ÚČEL MÍSTNOSTI	PLOCHA (m2)	PODLAHA	STĚNY	STROP
201	SCHODIŠTĚ	20,4	KERAM. DLAŽBA KÁMEN	VOŠ	VOŠ
202	CHODBA	53,7	KOBRECE, VLYSY	VOŠ	VOŠ
203	CHODBA	9,8	PVC	VOŠ	VOŠ
204	SKLAD	5,8	KER.DLAŽBA(+10 cm)	VOŠ	VOŠ
205	CVIČNÁ KUCHYNĚ	30,6	ŠATOVSKÁ DLAŽBA	VOŠ, KO	VOŠ
206	UČEBNA	29,4	PVC, VLYSY	VOŠ	VOŠ
207	UČEBNA	57,3	VLYSY	VOŠ, DR, KO	VOŠ
208	KABINET	29	PVC, VLYSY	VOŠ, KO	VOŠ
209	UČEBNA	59,9	PVC, VLYSY	VOŠ, DR, KO	VOŠ
210	KABINET	28,5	VLYSY	VOŠ, KO	VOŠ
211	UČEBNA	57,2	VLYSY	VOŠ, DR, KO	VOŠ
212	KABINET	27,6	KOBRECE, VLYSY	VOŠ, KO	VOŠ
213	UČEBNA	40	VLYSY	VOŠ	VOŠ
214	PŘEDSÍŇ WC	3,3	KER.DLAŽBA	VOŠ, KO	VOŠ
215	KABINA WC ŽENY	2	KER.DLAŽBA	VOŠ, KO	VOŠ
216	KABINA WC ŽENY	2,3	KER.DLAŽBA	VOŠ, KO	VOŠ
217	PŘEDSÍŇ WC	3,3	KER.DLAŽBA	VOŠ, KO	VOŠ
218	KABINA WC MUŽI	1,9	KER.DLAŽBA	VOŠ, KO	VOŠ
219	PISOÁRY	2,3	KER.DLAŽBA	VOŠ, KO	VOŠ

OBJEDNATEL **Pardubický kraj**

Komenského nám. 125  
532 11 Pardubice

ZMĚNA VÝKRESU:			
Č. ZMĚNY	PŘEDMĚT ZMĚNY	ZMĚNU PROVEDL.	PODPIS
1			
2			

SO 01 - expozice a zázemí

VÝŠKOVÝ SYSTÉM: Bpv  
SOUŘAD. SYSTÉM: S-JTSK, ±0.000 = 280,23 m.n.m.

VEDOUČÍ PROJEKTANT	Ing. Stanislav Herudek		
ZODPOVĚDNÝ PROJEKTANT	Ing. et Ing. arch. Pavel Fürst		
VYPRACOVAL	Ing. et Ing. arch. Pavel Fürst		
KONTROLOVAL	Ing. Stanislav Herudek		
NÁZEV AKCE:		DATUM	
TECHNICKÉ MUZEUM PARDUBICKÉHO KRAJE		08/2023	
NÁZEV OBJEKTU:		FORMÁT	
SO 01 - BUDOVA 1		8xA4	
PŘÍLOHA:		MĚŘÍTKO	
PŮDORYS 2.NP - STÁVAJÍCÍ STAV A BOURANÉ		1:100	
		STUPEŇ	
		DPS	
		ČÍS. ZAKÁZKY	
		2215	
		ČÍS. SOUPRAVY	
		01_D1.03	