ČÍSLO MÍST.	ÚČEL MÍSTNOSTI 1NP PAVILON B	PLOCHA m²	PLOCHA m²	PODHLEDY KÓD	PODHLEDY POPIS	POZNÁMKA
B1.130a	ZÁVĚTŘÍ	5,00				
B1.130b	SCHODIŠTĚ	4,55				
B1.131	KOTELNA	96,80				
B1.132	STROJOVNA VZT	128,57				
B1.133	OBSLUHA STROJOVNY	17,50				
B1.134	WC	2,49				
B1.135	SCHODIŠTĚ	14,53				
B1.136	CHODBA	64,38		PD9	MONTÁŽ /DEMONTÁŽ PODHLEDU	
B1.137	STROJOVNA CHLAZNÉ	14,53				
B1.141	ŠACHTA	4,82				
B1.142	VĚTRACÍ ŠACHTA	2,97				
B1.143	DENNÍ MÍSTNOST	11,94				
B1.144	SHOZ ŠPINAVÉHO PRÁDLA	4,97				
B1.145	WC	3,15				
B1.146	ČEKÁRNA	22,05				
B1.147	VYŠETŘOVNA	31,67				
B1.148	BOX	1,50				
B1.149	BOX	1,50				
B1.150	SCHODIŠTĚ	23,62				
B1.151	CHODBA	58,36	3,38	PD9	MONTÁŽ /DEMONTÁŽ PODHLEDU	
		1,60				
B1.152	VÝTAH	4,20				
B1.156	STERILIZACE	8,05	1,85	PD4	ZAPRAVENÍ SDK PODHLEDU, VÝMALBA	OSAZENÍ POŽ. ROLETY
B1.157	CHODBA	5,75	5,75		VÝMALBA	
B1.158	VYŠETŘOVNA	33,80				
B1.159	ČEKÁRNA	25,38				
B1.160	NEOBSAZENO					
B1.161	WC-INVALID.	3,02				
B1.162	NEOBSAZENO					
B1.163	ÚKLID	5,84				
B1.193	CHODBA	26,87				
B1.194	ULTRAZVUK	14,94				
B1.195	VYŠETŘOVNA	16,88				
B1.196	RECEPCE	16,97				
B1.197	PRACOVNA	7,67				
B1.198	ODBĚR VZORKŮ	8,91				
B1.199	VYŠETŘOVNA	16,17				
B1.200	URODYNAMIKA	14,27				
B1.201	POHOTOVOSTNÍ WC	1,70				
B1.202	FILTR PERSONÁLU	2,30				
B1.203	ZÁKROKOVÝ SÁL	32,25				
B1.204	LÉKAŘSKÝ POKOJ	12,33				
B1.205	PŘEDSÍŇ WC	2,71				
B1.206	WC + SPRCHA	3,39				
B1.207	SKLAD	7,89			VÝMALBA	OSAZENÍ POŽ. ROLETY
B1.208	LÉKAŘSKÝ POKOJ	12,68			VÝMALBA	OSAZENÍ POŽ. ROLETY
B1.210	CHODBA/ČEKÁRNA	76,28	8,4	PD9	MONTÁŽ /DEMONTÁŽ PODHLEDU	
		2,60				
B1.211	ÚKLID	1,63	1,63	PD5	PEVNÝ SDK V.2550mm	
B1.212	WC MUŽI - PAC.	5,77	7,47	PD5	PEVNÝ SDK V.2550mm	
B1.213	WC ŽENY - PAC.	6,54				
B1.214	FILTR - PACIENTI	4,19				

LEGENDA ZNAČEK

KONCOVÉ PRVKY VZT

VZT VÝUSŤ

KONCOVÉ PRVKY SLP

AUTOMATICKÝ MULTISENZOROVÝ POŽÁRNÍ HLÁSIČ V PODHLEDU

AUTOMATICKÝ MULTISENZOROVÝ POŽÁRNÍ HLÁSIČ V PODHLEDU + NAD PODHLEDEM

VESTAVNÝ STROPNÍ REPRODUKTOR

STROPNÍ REPRODUKTOR

KONCOVÉ PRVKY EL

SVÍTIDLO VESTAVNÉ DO PODHLEDU

NOUZOVÉ VESTAVNÉ NOUZOVÉ OSVĚTLENÍ

NOUZOVÉ PŘISAZENÉ OSVĚTLENÍ PIKTOGRAMY

NOUZOVÉ VESTAVĚNÉ OSVĚTLENÍ PIKTOGRAMY

DRŽÁK PRO TV PRO VTAŽENÍ KABELŮ

NOUZOVÉ PROTIPANIKOVÉ SVÍTIDLO

PANEL – LED PANEL S POŘADOVÝMI ČÍSLY

STAVEBNÍ PRVKY PODHLEDU

KOVOVÁ MŘÍŽKA PRO ODVĚTRÁNÍ MP V PODHLEDU 100/100MM – KOMAXIT, BARVA BÍLÁ

SMĚR KLADENÍ KAZET PODHLEDU

R – REVIZNÍ DVÍŘKA 300x300, 400x400, 1100x600, 900x900 V PODHLEDU

POZNÁMKA

POZN.1 – NIKA 140 x 140MM V PODHLEDU PRO ROLETU. VELIKOST BUDE NA STAVBĚ PŘIZPŮSOBENA VYBRANÉMU VÝROBKU

POZN.2 – POHLED MARKÝZY Z HLINÍKOVÝCH KAZET – VIZ.V.Č.209 – DETAILY FASÁDY

POZN.3 – NIKA V PODHLEDU PRO SVĚTLA NAD UMYVADLY, ZAJČOVAT SE STĚNOU, VELIKOST 58x65x800 mm A 58x65x1600 mm, BUDE NA STAVBĚ PŘIZPŮSOBENA VYBRANÉMU VÝROBKU.

POZN.4 – NIKA V PODHLEDU PRO SVĚTLA V 3NP V PROSTORU PŘED VÝTAHY, ZAJČOVAT SE STĚNOU, VELIKOST 40x40x2900 mm A 40x40x4500 mm, BUDE NA STAVBĚ PŘIZPŮSOBENA VYBRANÉMU VÝROBKU.

POZN.5 – NIKA 165 x 45MM V PODHLEDU PRO RTG ŽALUZII. VELIKOST BUDE NA STAVBĚ PŘIZPŮSOBENA VYBRANÉMU VÝROBKU

POLOHA REVIZNÍCH DVÍŘEK V PODHLEDECH BUDE PŘIZPŮSOBENA POLOZE INSTALAČNÍCH ROZVODŮ

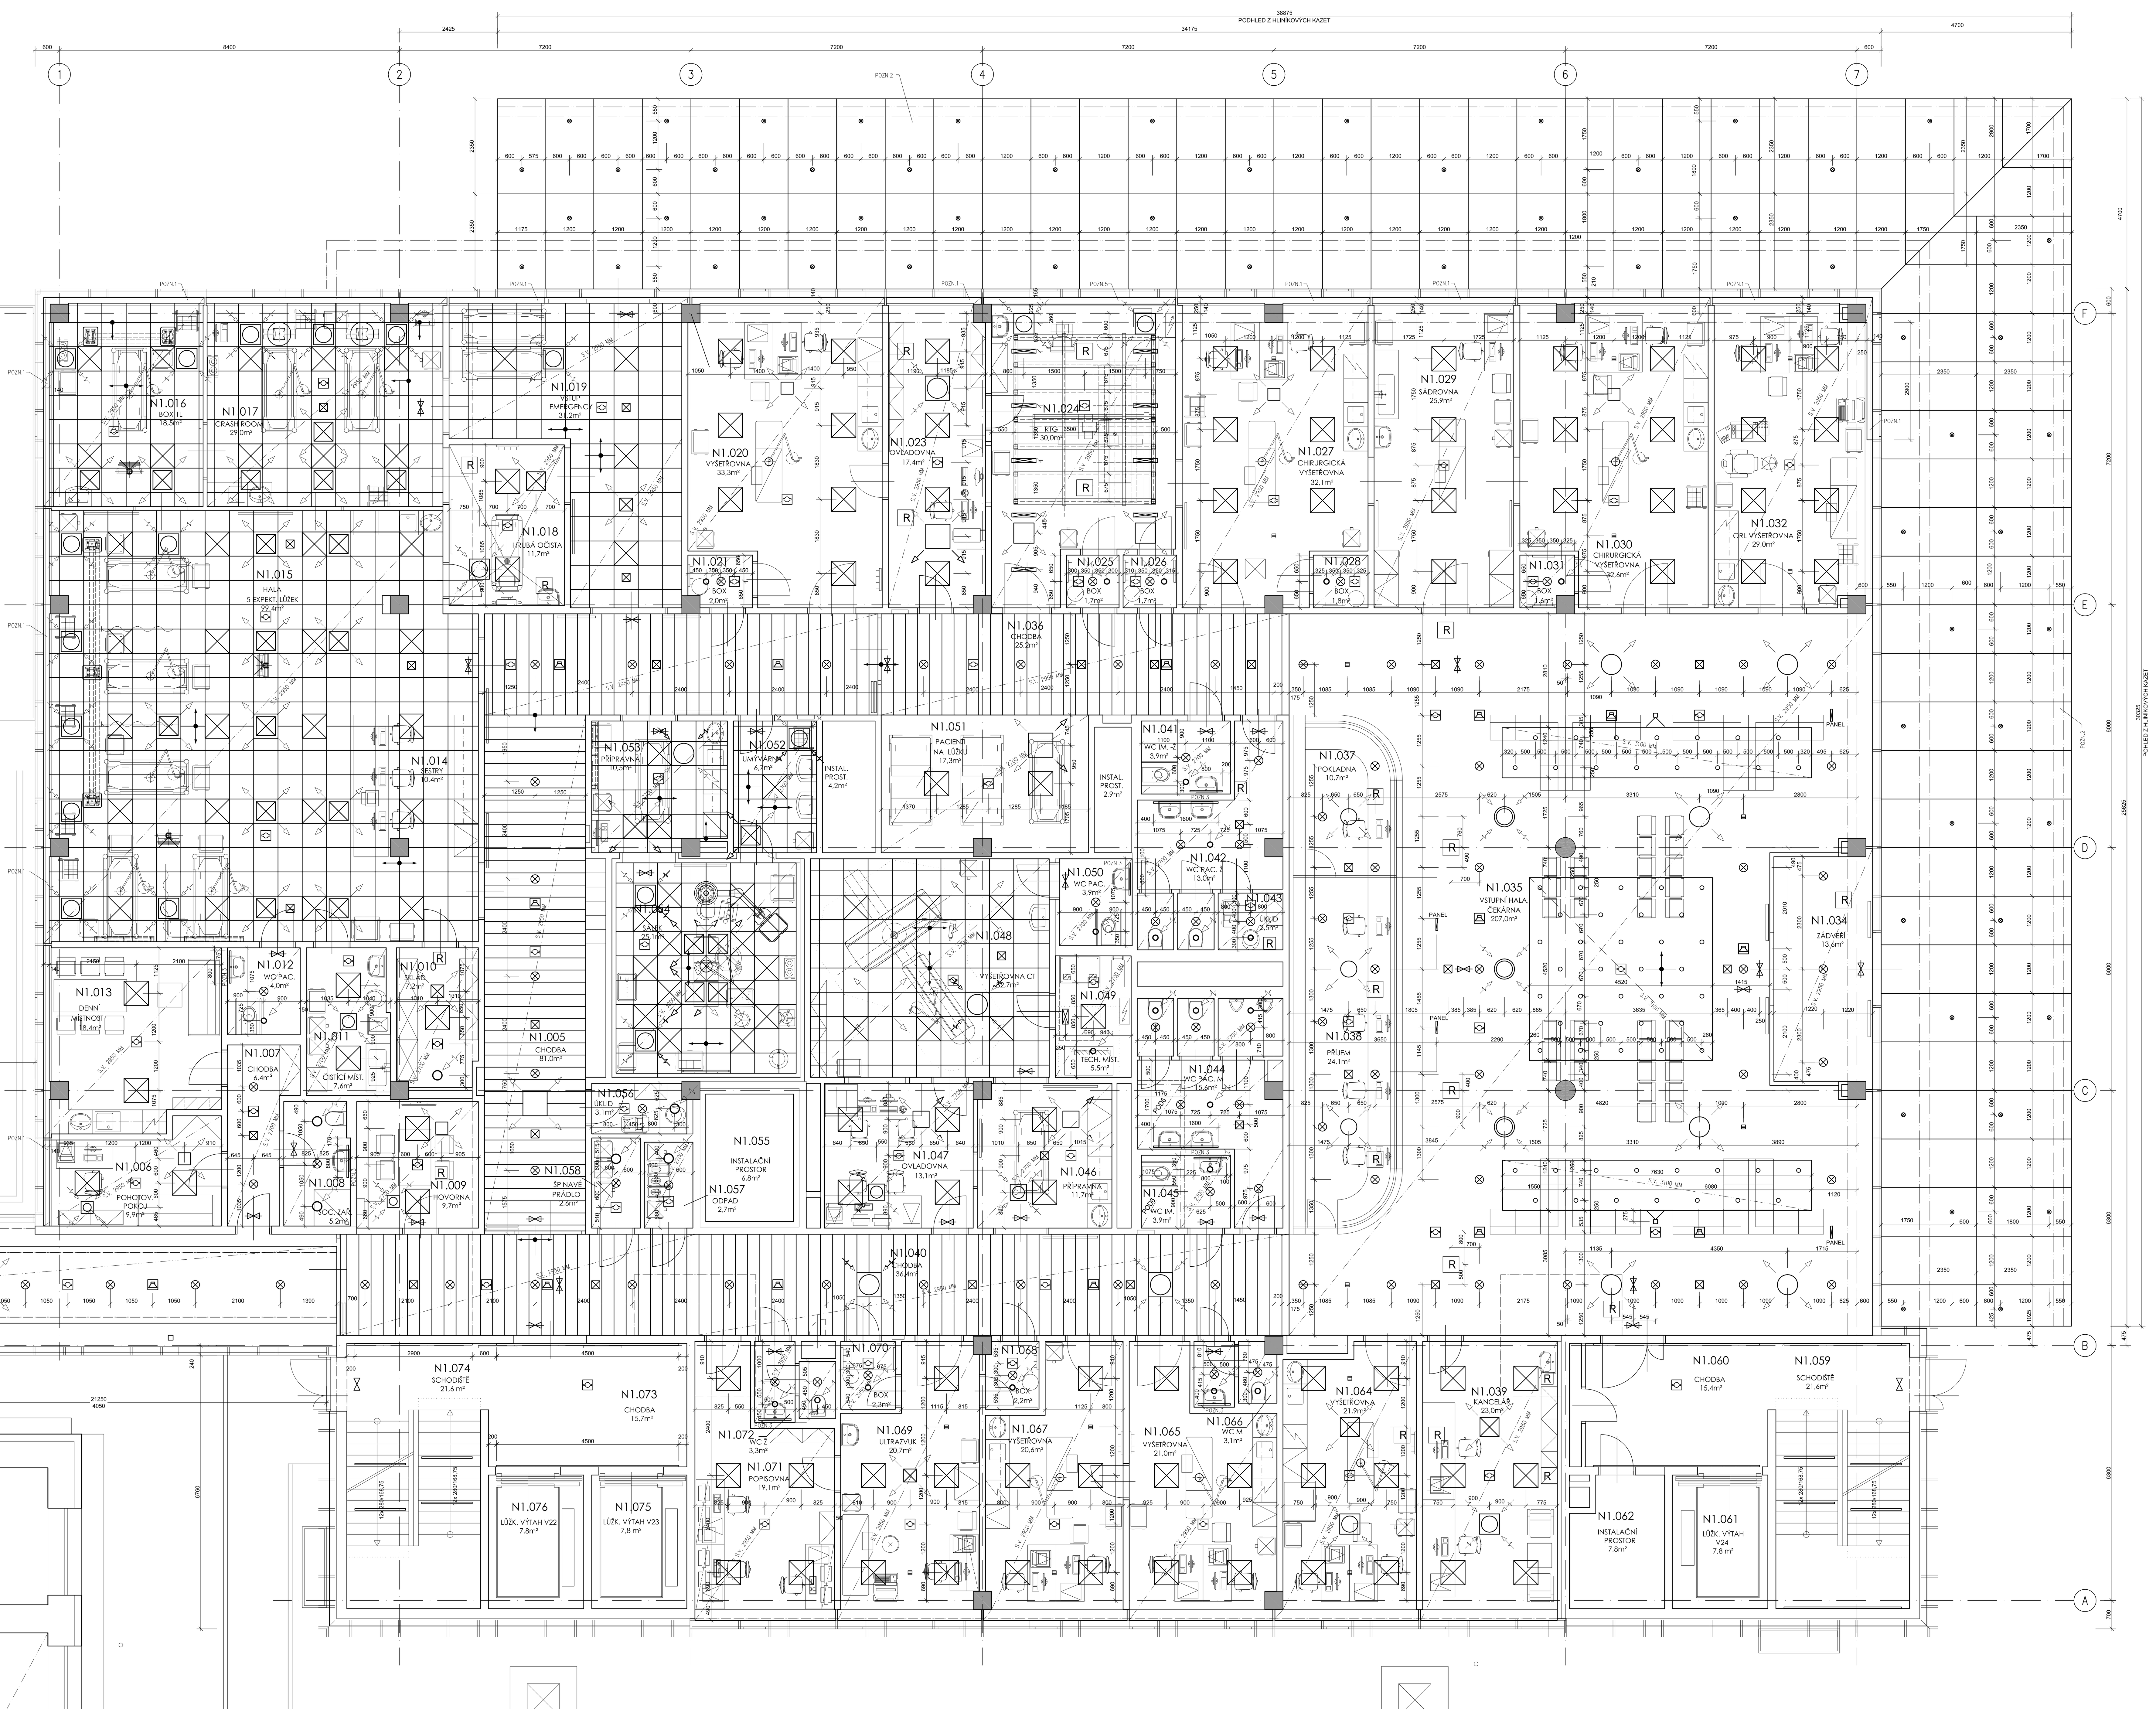

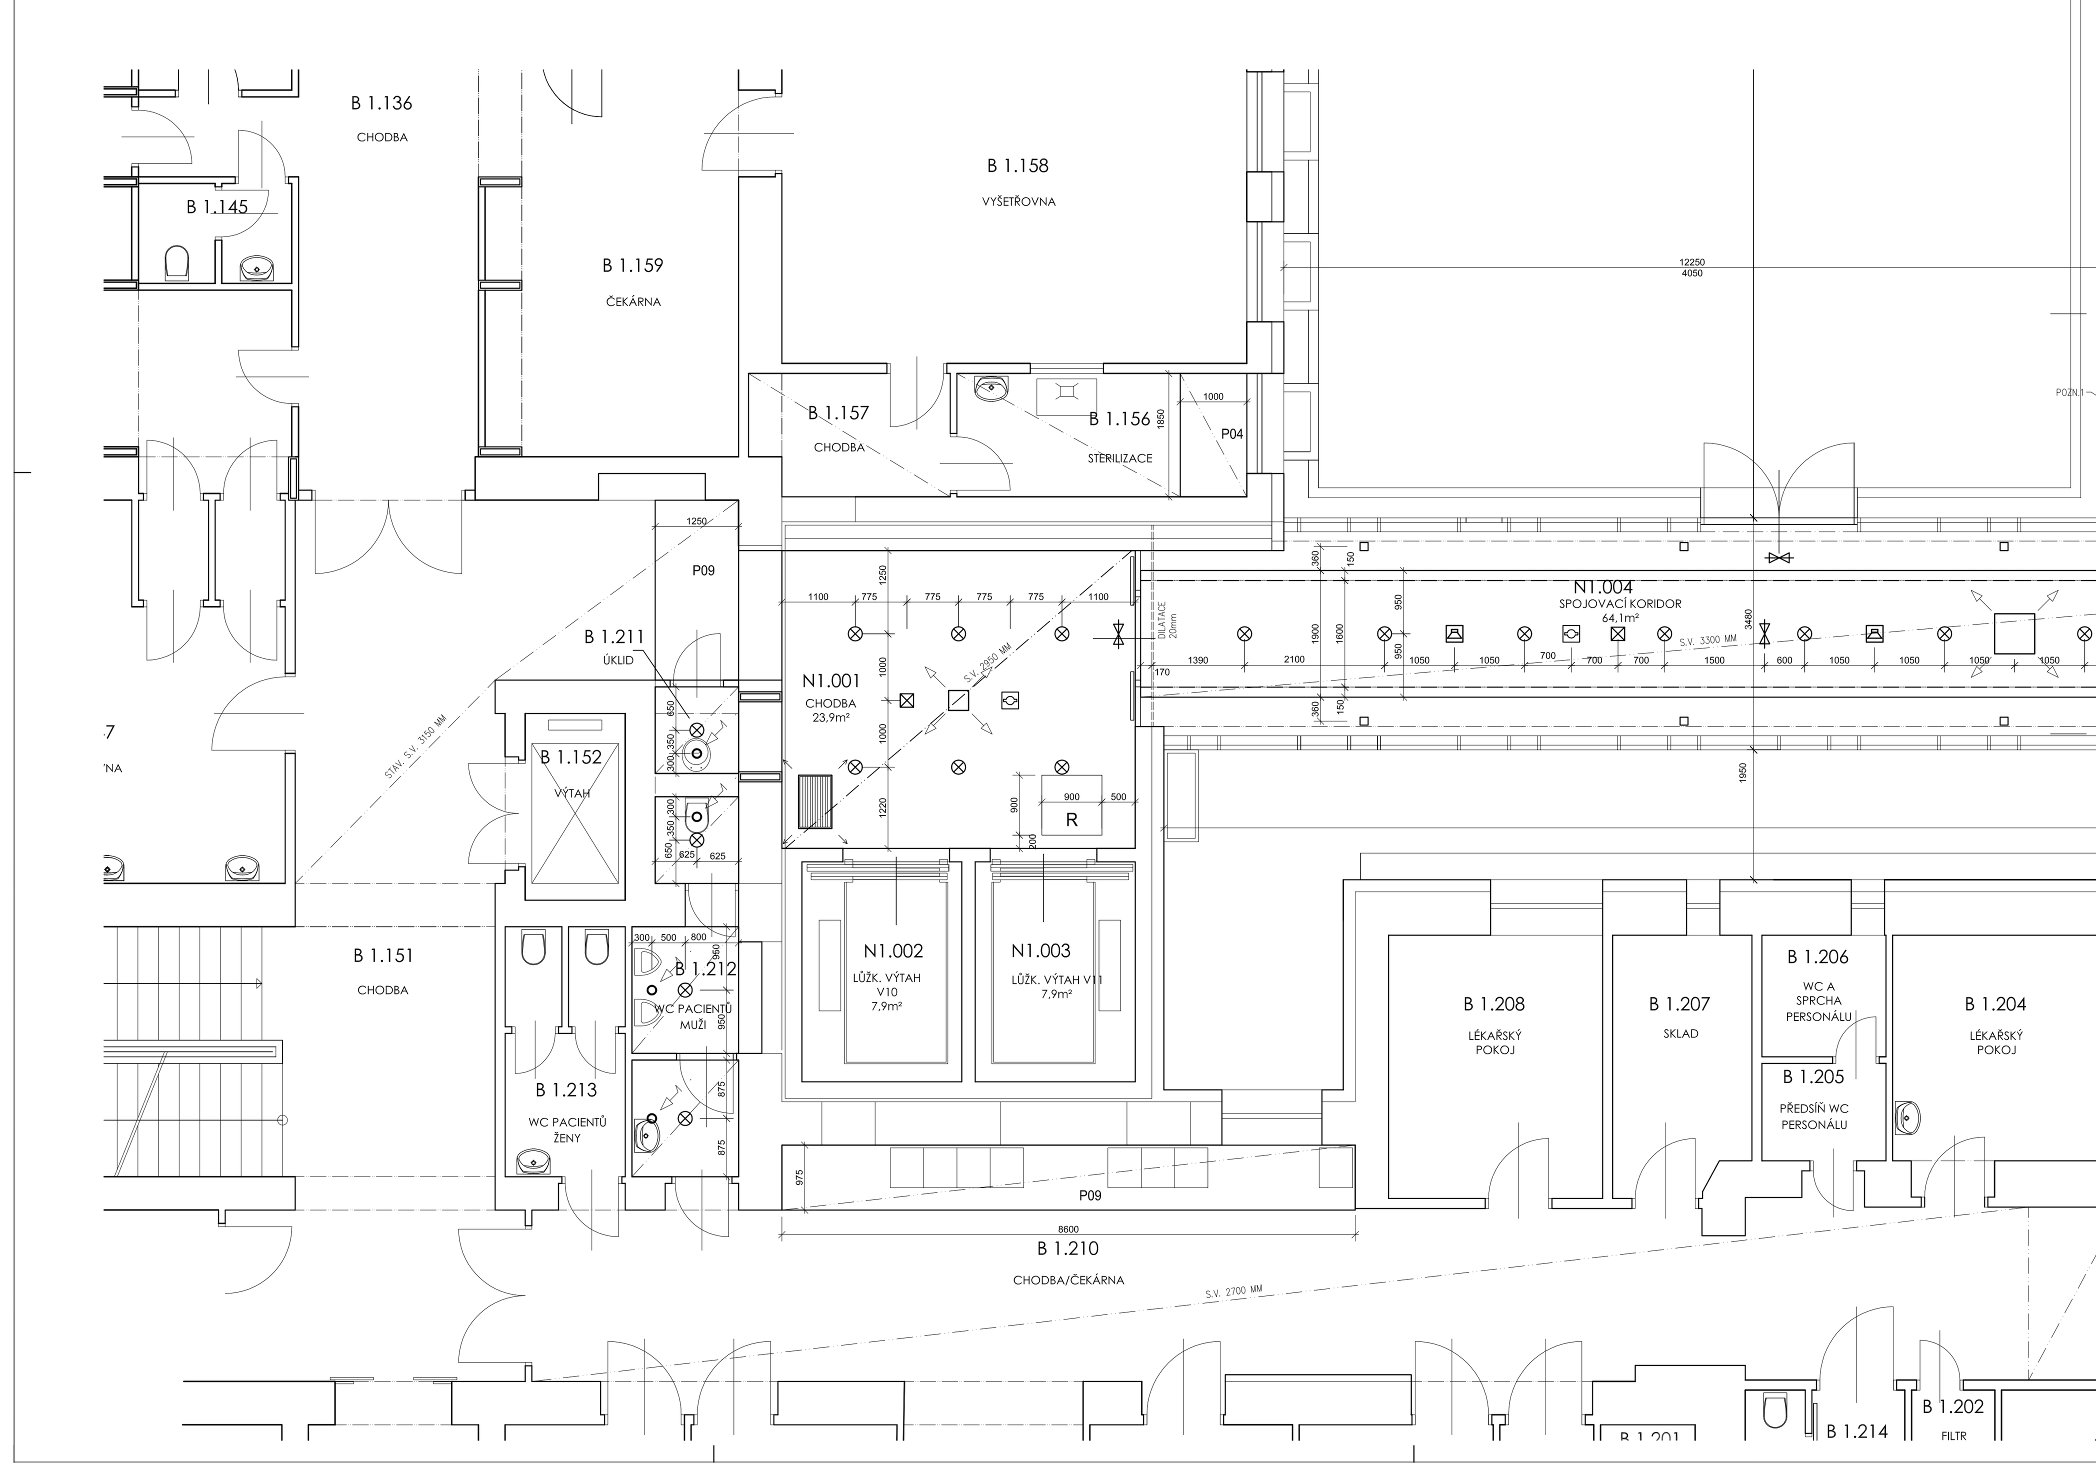

POHLED Z HLINÍKOVÝCH KAZET

LEGENDA MÍSTNOSTÍ 1NP

ČÍSLO MÍST.	ÚČEL MÍSTNOSTI 1NP	PLOCHA m²	PLOCHA m²	PODHLEDY KÓD	PODHLEDY POPIS	POZNÁMKA
N1.001	CHODBA	24,10	24,10	PD4	PEVNÝ SDK V.2950MM	
N1.002	LŮŽKOVÝ VÝTAH V10	7,90				
N1.003	LŮŽKOVÝ VÝTAH V11	7,90				
N1.004	SPOJOVACÍ KORIDOR	64,1	41,50	PD11	DĚROVANÝ SDK V.3300MM	
			19,70	PD4	PEVNÝ SDK - SVISLÉ ČÁSTI	
N1.005	CHODBA	81,00	81,00	PD3	RASTR. LAMELOVÝ V.2950MM	
N1.006	POHOTOVOSTNÍ POKOJ	9,70	9,70	PD4	PEVNÝ SDK V.2950MM	
N1.007	CHODBA	6,40	6,40	PD4	PEVNÝ SDK V.2700MM	
N1.008	SOCIÁLNÍ ZAŘÍZENÍ	5,00	5,00	PD5	SDK IMPREGNOVANÝ V.2700MM	
N1.009	HOVORNA	9,40	9,40	PD4	PEVNÝ SDK V.2700MM	
N1.010	SKLAD	6,80	6,80	PD4	PEVNÝ SDK V.2700MM	
N1.011	ČISTÍCÍ MÍSTNOST	7,40	7,40	PD4	PEVNÝ SDK V.2700MM	
N1.012	WC PACIENTI	3,90	3,90	PD5	SDK IMPREGNOVANÝ V.2700MM	
N1.013	DENNÍ MÍSTNOST	18,60	18,60	PD4	PEVNÝ SDK V.2950MM	
N1.014	SESTRY	10,40	10,40	PD2	HYGIENICKÝ RASTROVÝ V.2950MM	
N1.015	HALA 5 EXPEKT. LŮŽEK	99,40	99,40	PD2	HYGIENICKÝ RASTROVÝ V.2950MM	
N1.016	BOX 1L	18,70	18,70	PD2	HYGIENICKÝ RASTROVÝ V.2950MM	
N1.017	CRASH ROOM	28,90	28,90	PD2	HYGIENICKÝ RASTROVÝ V.2950MM	
N1.018	HRUBÁ OČISTA	11,30	11,30	PD5	SDK IMPREGNOVANÝ V.2950MM	
N1.019	VSTUP EMERGENCY	31,2	31,2	PD2	HYGIENICKÝ RASTROVÝ V.295MM	
N1.020	VYŠETŘOVNA	33,30	34,20	PD4	PEVNÝ SDK V.2950MM	
N1.021	PŘEVLÉKACÍ BOX	2,00	1,90	PD4	PEVNÝ SDK V.2950MM	
N1.022	NEOBSAZENO					
N1.023	OVLADOVNA	17,40	17,40	PD4	PEVNÝ SDK V.2950MM	
N1.024	RTG	30,00	30,00	PD4	PEVNÝ SDK V.2950MM	
N1.025	PŘEVLÉKACÍ BOX	1,70	1,70	PD4	PEVNÝ SDK V.2950MM	
N1.026	PŘEVLÉKACÍ BOX	1,70	1,70	PD4	PEVNÝ SDK V.2950MM	
N1.027	CHIRURGICKÁ VYŠETŘOVNA	31,90	31,90	PD4	PEVNÝ SDK V.2950MM	
N1.028	PŘEVLÉKACÍ BOX	1,80	1,80	PD4	PEVNÝ SDK V.2700MM	
N1.029	SÁDROVNA	25,90	25,90	PD4	PEVNÝ SDK V.2950MM	
N1.030	CHIRURGICKÁ VYŠETŘOVNA	32,60	32,60	PD4	PEVNÝ SDK V.2950MM	
N1.031	PŘEVLÉKACÍ BOX	1,60	1,60	PD4	PEVNÝ SDK V.2700MM	
N1.032	ORL VYŠETŘOVNA	28,80	28,80	PD4	PEVNÝ SDK V.2950MM	
N1.033	NEOBSAZENO					
N1.034	ZÁDVEŘÍ	13,60	13,60	PD8	PEVNÝ SDK V.2950MM	
N1.035	VSTUPNÍ HALA, ČEKÁRNA	207,00	215,00	PD7	AKUSTICKÝ DĚROVANÝ SDK V.2950MM	
			45,00	PD10	AKUSTICKÝ SDK PODHL. V.3100MM	
N1.036	CHODBA	25,20	25,20	PD3	RASTR. LAMELOVÝ V.2950MM	
N1.037	POKLADNA	10,70	10,70	PD7	AKUSTICKÝ DĚROVANÝ SDK V.2950MM	
N1.038	PŘÍJEM	24,10	24,10	PD7	AKUSTICKÝ DĚROVANÝ SDK V.2950MM	
N1.039	KANCELÁŘ	23,00	23,00	PD4	PEVNÝ SDK V.2950MM	
N1.040	CHODBA	36,40	36,40	PD3	RASTR. LAMELOVÝ V.2950MM	
N1.041	WC -IMOBILNÍ - ŽENY	4,00	4,00	PD5	SDK IMPREGNOVANÝ V.2700MM	
N1.042	WC - PACIENTI -ŽENY	12,70	12,70	PD5	SDK IMPREGNOVANÝ V.2700MM	
N1.043	ÚKLID	2,20	2,20	PD5	SDK IMPREGNOVANÝ V.2700MM	
N1.044	WC - PACIENTI -MUŽI	14,90	1,70	PD6	PEVNÝ SDK V.2700MM EI45	
			13,20	PD5	SDK IMPREGNOVANÝ V.2700MM	
N1.045	WC -IMOBILNÍ - MUŽI	4,00	1,80	PD6	PEVNÝ SDK V.2700MM EI45	
			2,20	PD5	SDK IMPREGNOVANÝ V.2700MM	
N1.046	PŘÍPRAVNA	6,80	6,80	PD4	PEVNÝ SDK V.2700MM	
N1.047	OVLADOVNA	13,10	13,10	PD4	PEVNÝ SDK V.2700mm	
N1.048	VYŠETŘOVNA CT	31,90	31,90	PD2	HYGIENICKÝ RASTROVÝ V.2700MM	
N1.049	TECHNICKÁ MÍSTNOST	5,60	5,60	PD4	PEVNÝ SDK V.2700MM	
N1.050	WC PACIENTI	3,90	3,90	PD5	SDK IMPREGNOVANÝ V.2700MM	
N1.051	PACIENTI NA LŮŽKU	17,30	17,30	PD4	PEVNÝ SDK V.2700MM	
N1.052	UMÝVÁRNA	6,70	6,70	PD2	HYGIENICKÝ RASTROVÝ V.2700MM	
N1.053	PŘÍPRAVNA	10,50	10,50	PD2	HYGIENICKÝ RASTROVÝ V.2700MM	
N1.054	SÁLEK	25,60	25,60	145/Z	KOVOVÝ TĚSNÝ V.3000MM	
N1.055	INSTALAČNÍ PROSTOR	6,80	6,80			
N1.056	ÚKLID	2,90	2,90	PD5	SDK IMPREGNOVANÝ V.2700MM	
N1.057	ODPAD	2,50	2,50	PD4	PEVNÝ SDK V.2700MM	
N1.058	ŠPINAVÉ PRÁDLO	2,70	2,70	PD4	PEVNÝ SDK V.2700MM	
N1.059	SCHODIŠTĚ	9,70				
		5,90				
		6,00				
N1.060	CHODBA	15,40				
N1.061	LŮŽKOVÝ VÝTAH V24	7,80				
N1.062	INSTALAČNÍ PROSTOR	7,10				
N1.063	NEOBSAZENO					
N1.064	VYŠETŘOVNA	21,90	21,90	PD4	PEVNÝ SDK V.2950MM	
N1.065	VYŠETŘOVNA	21,00	21,00	PD4	PEVNÝ SDK V.2950MM	
N1.066	WC - MUŽI	3,00	3,00	PD5	SDK IMPREGNOVANÝ V.2700MM	
N1.067	VYŠETŘOVNA	20,50	20,50	PD4	PEVNÝ SDK V.2950MM	
N1.068	PŘEVLÉKACÍ BOX	2,20	2,20	PD4	PEVNÝ SDK V.2950MM	
N1.069	ULTRAZVUK	20,60	20,60	PD4	PEVNÝ SDK V.2950MM	
N1.070	PŘEVLÉKACÍ BOX	2,30	2,30	PD4	PEVNÝ SDK V.2950MM	
N1.071	POPISOVNA	19,20	19,20	PD4	PEVNÝ SDK V.2950MM	
N1.072	WC - ŽENY	3,30	3,30	PD5	SDK IMPREGNOVANÝ V.2700MM	
N1.073	CHODBA	15,90				
N1.074	SCHODIŠTĚ	9,70				
		5,90				
		6,00				
N1.075	LŮŽKOVÝ VÝTAH V23	7,80				
N1.076	LŮŽKOVÝ VÝTAH V22	7,80				

± 0,000 = 360,000

Revize	Datum	Jméno	Podpis	Popis revize

Zpracovatel: Sdružení EP - PAK

PROJEKČNÍ ARCHITEKTONICKÁ KANCELÁŘ SPOL. S R.O. – ING. ARCH. V. STEINHAUSEROVÁ, GORKÉHO 11, 602 00 BRNO – PAK@SKY.CZ, WWW.ARCH.C, T +420 541 642 113, T +420 541 642 238

EP Rožnov, a.s.
Boženy Němcové 1720
CZ 756 61 Rožnov pod Radhoštěm
te.: 571 664 111, fax: 571 664 400
e-mail: ep@eproznov.cz

Hl. architekt projektu	Ing.arch.K.Steinhauserová	Projektant profese
Hl. inženýr projektu	Ing.Miroslav Běhal	
Vypracoval	Ing.Radana Kaločová	
Kontroloval		
Objednatel	Pardubický kraj	

Stavba: NPK, a.s., centrální příjem včetně centralizace akutních provozů v Orlickoústecké nemocnici	Stupeň: DPS
	Datum: 10/2018
	Formát: 27 x A4
Objekt: D.1.1 - SO 01 - Centrální příjem	Zak. č.: K16824016
Část: D.1.1.1 - Architektonické a stavební řešení	Měřítko: 1:50
Název výkresu: Podhledy 1NP	Č. výkresu: 122 / Revize: 00