


Rozvaděč RHM-2

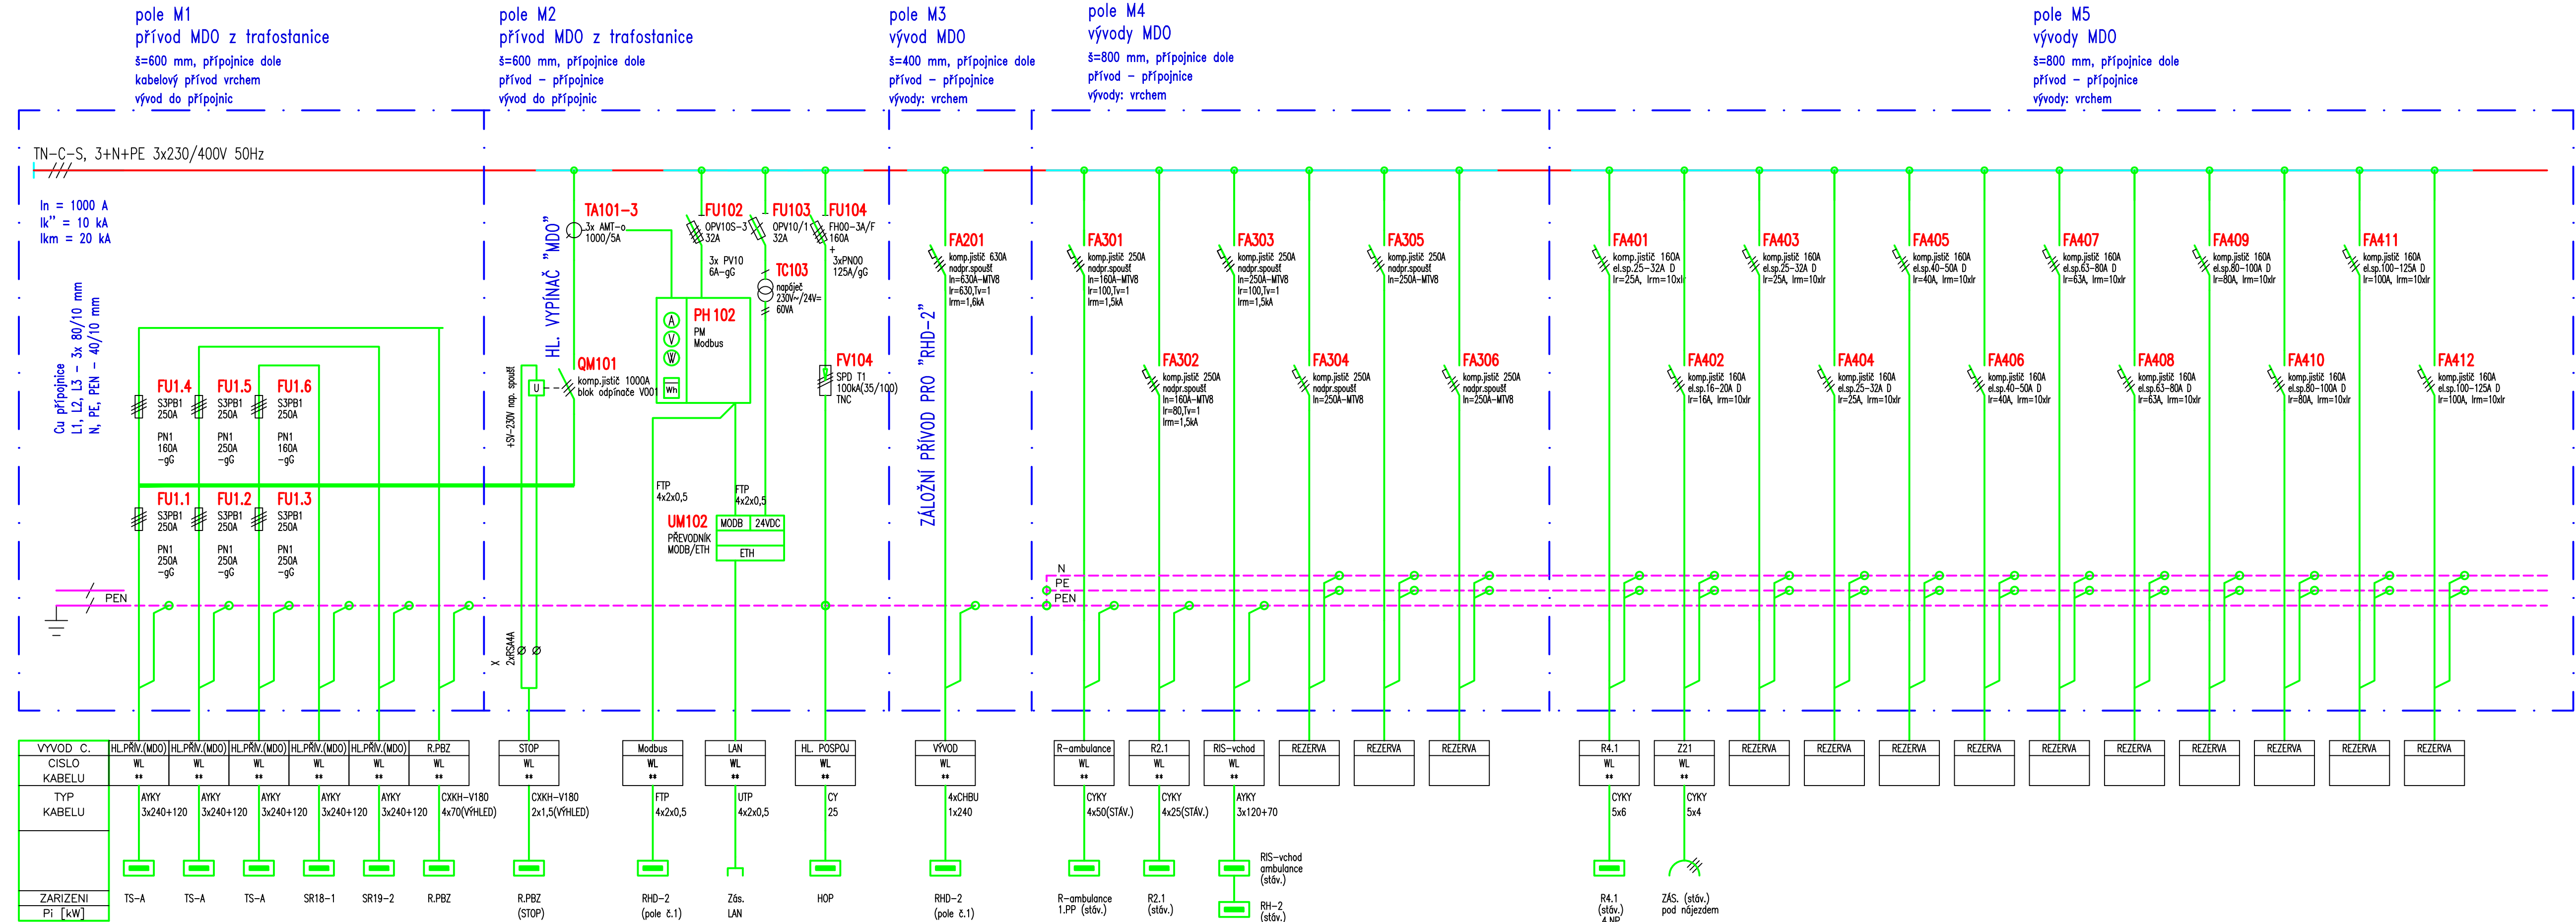

SKŘÍNĚ ROZVADĚČE:

PROVEDENÍ: OCELOPLECHOVÉ SKŘÍŇĚ NA PODSTAVCI 100mm

KRYTÍ: IP40/20

ROZMĚR SKŘÍŇÍ:

POLE č. M1 : 600 x 2000 x 600 mm (š x v x h)

POLE č. M2 : 600 x 2000 x 600 mm (š x v x h)

POLE č. M3 : 400 x 2000 x 600 mm (š x v x h)


POIF č. M4 : 800 x 2000 x 600 mm (š x v x h)

POLE č. M5 : 800 x 2000 x 600 mm (š x v x h)

PŘÍVODY: HOREM

VÝVODY: HOREM

BARVA: RAL7035

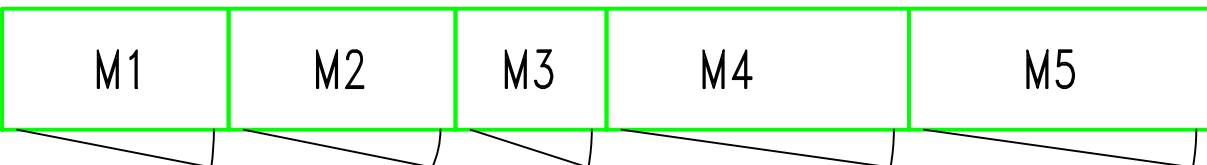

ROZVODNÁ SOUSTAVA NN: TN-C-S, 3+PEN, 3x 230/400 V, 50 Hz

OCURANA PŘED ÚRAZEM EL. PROUDEM. NN: AUTOMATICKÉ ODPOJENÍ OD ZPRŮJEDNĚNÍ

DOPLŇUJÍCÍ POSPOJOVÁNÍ

D1.13 Bourací práce a stavební úpravy v budově 02

D1.13.4g Silnoproudá elektrotechnika

TENTO VÝKRES A JEHO DETAILY JSOU MAJETKEM ZHOTOVITELE A NESMÍ BÝT POUŽIT CELKEM NEBO ČÁSTI BEZ JEHO PÍSEMNÉHO SOUHLASU (DLE ZÁKONA Č. 121/2000 Sb.).

ZPRACOVATEL DÍLČÍ ČÁSTI: ATELIER PENTA v.o.s., Mrštíkova 12, 586 01 Jihlava			
VEDOUČÍ PROJEKTANT	YPRACOVAL	KONTROLOVAL	Mrštíkova 12, 586 01, Jihlava tel.: +420 567 312 451-4, fax: +420 567 3124 55
ING.ARCH. J. HOMOLKA, CSc.	ING. PETR KREMLÁČEK	ING. PETR KREMLÁČEK	
 			
GENERÁLNÍ PROJEKTANT: ATELIER PENTA v.o.s., Mrštíkova 12, 586 01 Jihlava			
VEDOUČÍ PROJEKTANT	HLAVNÍ INŽENÝR PROJEKTU		Mrštíkova 12, 586 01, Jihlava tel.: +420 567 312 451-4, fax: +420 567 3124 55
ING.ARCH. JAROMÍR HOMOLKA, CSc.	ING. VIKTOR ŠLÁPAL		
INVESTOR: Pardubický kraj, Komenského náměstí 125, 532 11 Pardubice			
NÁZEV AKCE:		FORMÁT 5x A4 DATUM 08 / 2020 STUPEŇ DPS ZAK. ČÍSLO A 06-18-P MĚŘÍTKO Č. VÝKRESU	
NPK a.s., PARDUBICKÁ NEMOCNICE VÝSTAVBA PAVILONU CUP S CENTRALIZACÍ AKUTNÍCH PROVOZŮ		- D1.13.4g-12	
VÝKRES			
ROZVADĚČ RHM-2			