



pole D1  
přívod z trafostanice  
š=1000 mm, připojnice dole  
kabelový přívod vrchem  
vývod do připojnic

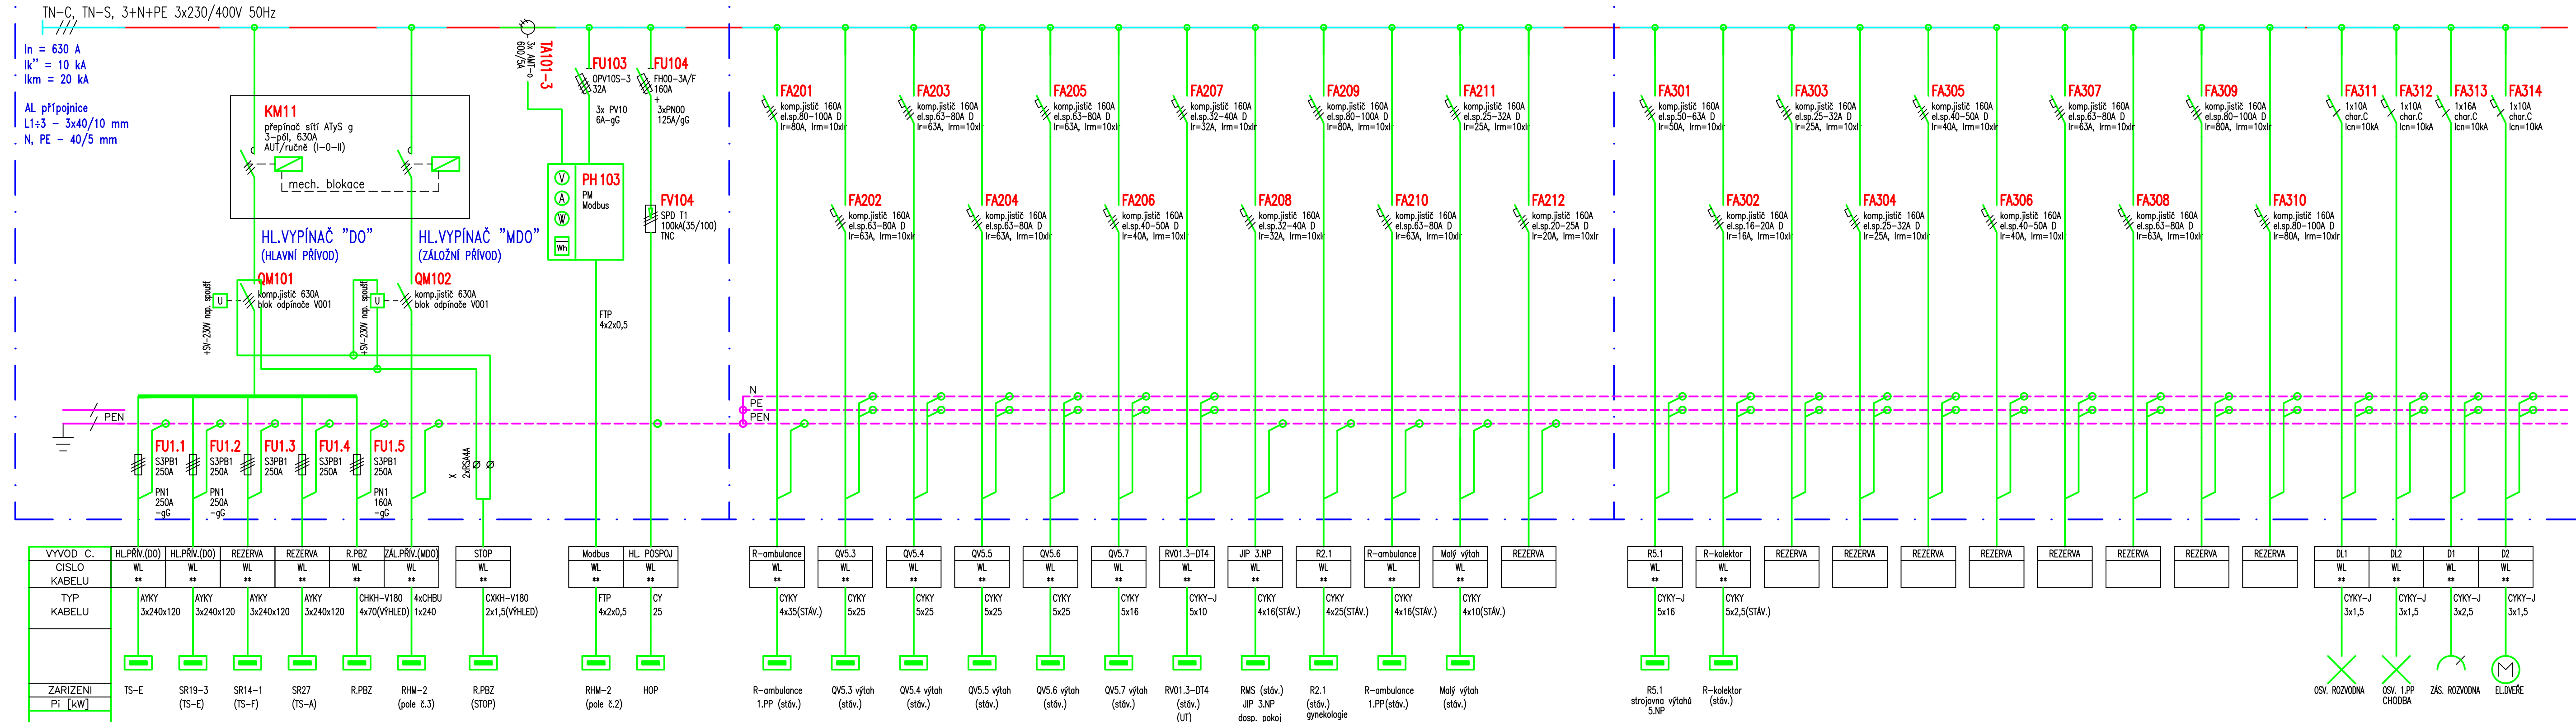

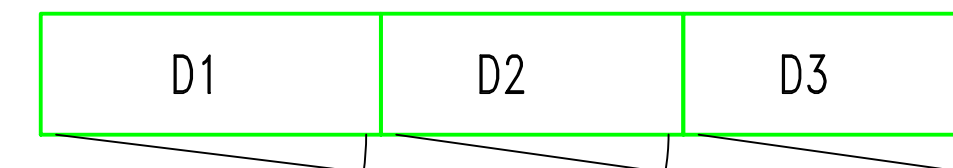

PROVEDENÍ: OCELOPLECHOVÉ SKŘÍŇE NA PODSTAVCI 100mm  
KRYTÍ: IP40/20  
ROZMĚR SKŘÍŇÍ:  
POLE č. D1 : 1000 x 2000 x 600 mm (š x v x h)  
POLE č. D2 : 800 x 2000 x 600 mm (š x v x h)  
POLE č. D3 : 800 x 2000 x 600 mm (š x v x h)

– Jednotlivé navržené prvky rozvaděče je nutno brát jako technický vzor. Navržené prvky je možno nahradit zařízením od jiných výrobců (ABB, Hager, Moeller, OEZ, Schneider, Schrack apod.) při dodržení technických parametrů jednotlivých zařízení



TENTO VÝKRES A JEHO DETAILY JSOU MAJETKEM ZHOTOVITELE A NESMÍ BÝT POUŽIT CELKEM NEBO ČÁSTI BEZ JEHO PÍSEMNÉHO SOUHLASU ( DLE ZÁKONA Č. 121/2000 Sb. ).

ZPRACOVATEL DÍLČÍ ČÁSTI: ATELIER PENTA v.o.s., Mrštíkova 12, 586 01 Jihlava		
VEDOUČÍ PROJEKTANT	VYPRACOVAL	KONTROLOVAL
ING.ARCH. J. HOMOLKA, CSc.	ING. PETR KREMLÁČEK	ING. PETR KREMLÁČEK
  		
GENERALNÍ PROJEKTANT: ATELIER PENTA v.o.s., Mrštíkova 12, 586 01 Jihlava		
VEDOUČÍ PROJEKTANT	HLAVNÍ INŽENÝR PROJEKTU	
ING.ARCH. JAROMÍR HOMOLKA, CSc.	ING. VIKTOR ŠLAPAL	
INVESTOR : Pardubický kraj, Komenského náměstí 125, 532 11 Pardubice		
NÁZEV AKCE:		
<b>NPK a.s., PARDUBICKÁ NEMOCNICE</b> <b>VÝSTAVBA PAVILONU CUP S CENTRALIZACÍ AKUTNÍCH PROVOZŮ</b>		
VÝKRES		

ROJE		ČÍSLO PAR
		
	Mrštíkova 12, 586 01, Jihlava tel.: +420 567 312 451-4, fax: +420 567 3124 55	
		
	Mrštíkova 12, 586 01, Jihlava tel.: +420 567 312 451-4, fax: +420 567 3124 55	
	FORMÁT	5x A4
	DATUM	08 / 2020
	STUPEŇ	DPS
	ZAK. ČÍSLO	A 06-18-P
	MĚŘITKO	Č. VÝKRESU