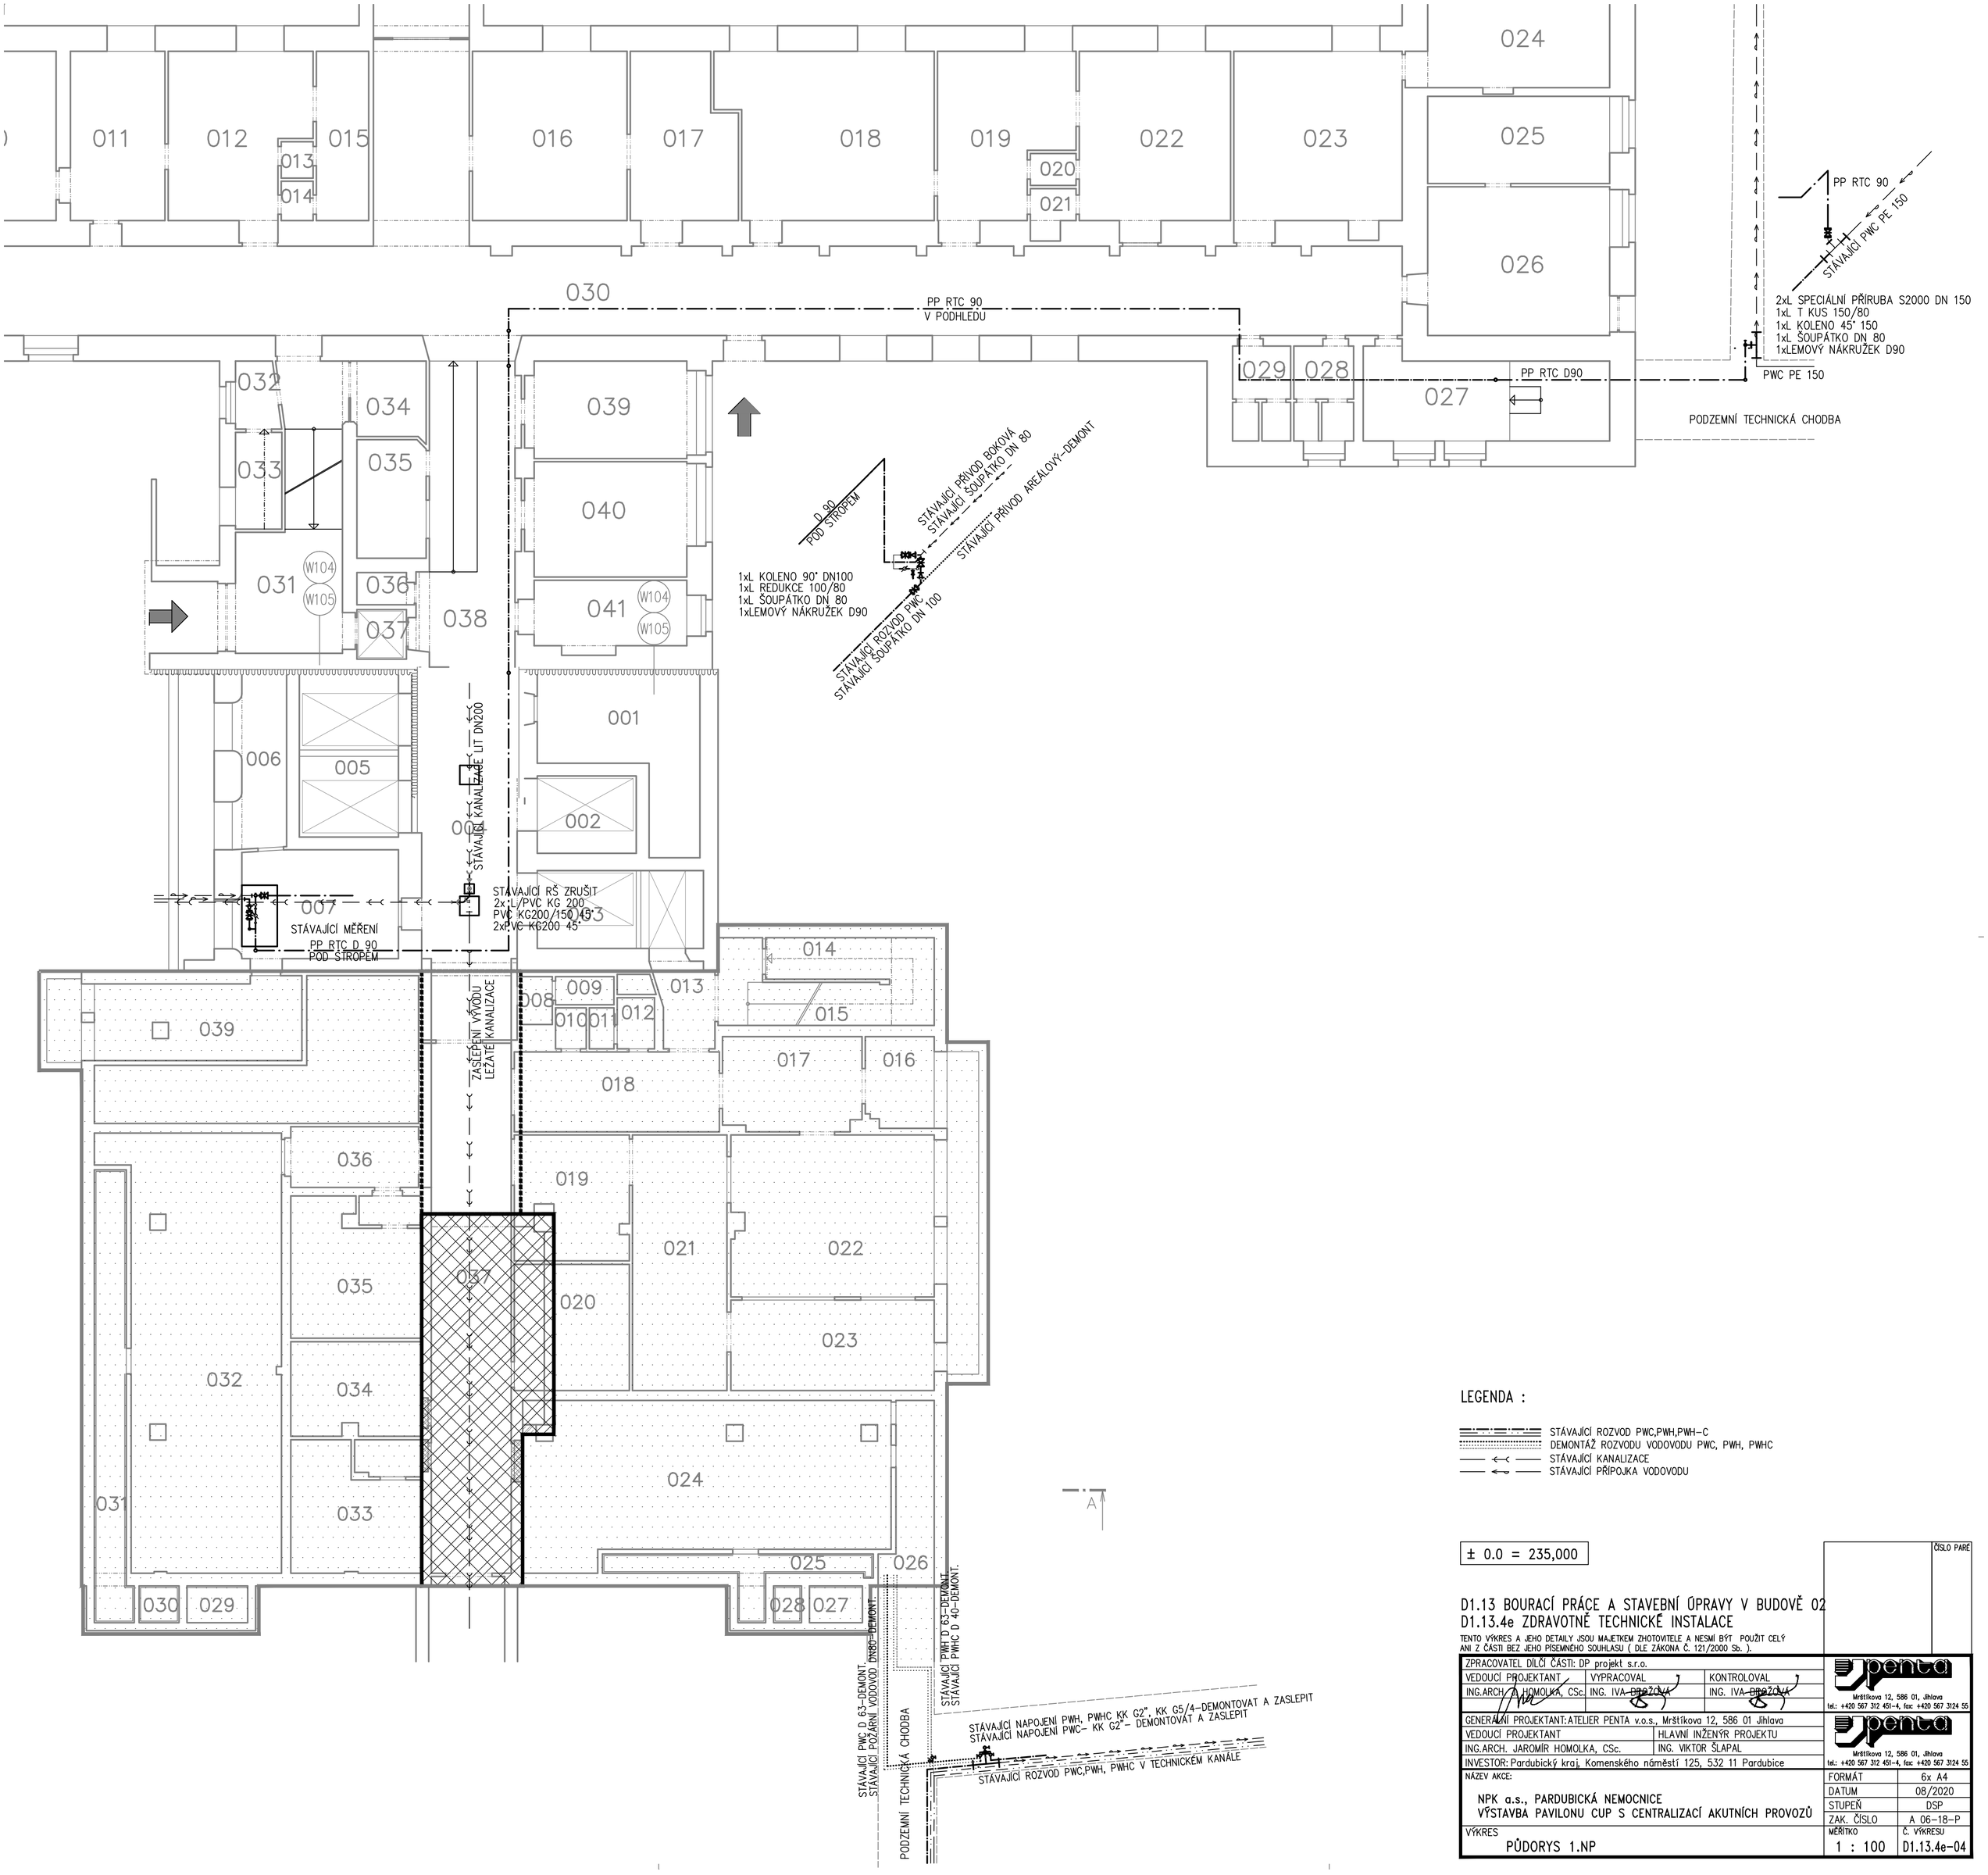

LEGENDA :

- STÁVAJÍCÍ ROZVOD PWC,PWH,PWH-C
- DEMONTÁŽ ROZVODU VODOVODU PWC, PWH, PWHC
- STÁVAJÍCÍ KANALIZACE
- STÁVAJÍCÍ PŘÍPOJKA VODOVODU

± 0.0 = 235,000

ČÍSLO PARÉ

D1.13 BOURACÍ PRÁCE A STAVEBNÍ ÚPRAVY V BUDOVĚ 02
D1.13.4e ZDRAVOTNĚ TECHNICKÉ INSTALACE

TENTO VÝKRES A JEHO DETAILY JSOU MAJETKEM ZHOTOVITELE A NESMÍ BÝT POUŽIT CELÝ ANI Z ČÁSTI BEZ JEHO PÍSEMNÉHO SOUHLASU (DLE ZÁKONA Č. 121/2000 Sb.).

ZPRACOVATEL DÍLČÍ ČÁSTI: DP projekt s.r.o.

VEDOUCÍ PROJEKTANT	VYPRACOVAL	KONTROLOVAL
ING.ARCH. JAROMÍR HOMOLKA, CSc.	ING. IVA DRAŽOVÁ	ING. IVA DRAŽOVÁ

GENERÁLNÍ PROJEKTANT: ATELIER PENTA v.o.s., Mrštíkova 12, 586 01 Jihlava

VEDOUCÍ PROJEKTANT	HLAVNÍ INŽENÝR PROJEKTU
ING.ARCH. JAROMÍR HOMOLKA, CSc.	ING. VIKTOR ŠLAPAL

INVESTOR: Pardubický kraj, Komenského náměstí 125, 532 11 Pardubice

penta
Mrštíkova 12, 586 01, Jihlava
tel.: +420 567 312 451-4, fax: +420 567 3124 55

NÁZEV AKCE:
NPK a.s., PARDUBICKÁ NEMOCNICE
VÝSTAVBA PAVILONU CUP S CENTRALIZACÍ AKUTNÍCH PROVOZŮ

FORMÁT	6x A4
DATUM	08/2020
STUPEŇ	DSP
ZAK. ČÍSLO	A 06-18-P

VÝKRES: PŮDORYS 1.NP

MĚŘÍTKO	Č. VÝKRESU
1 : 100	D1.13.4e-04