

LEGENDA PLOCH:

- | | |
|---|-----------------------------------|
|  | HRAVICE PARCEL |
|  | HRAVICE PARCEL – VNITŘNÍ KREŠBA |
|  | STÁVAJÍCÍ OBJEKTY |
|  | NAVŘZENÁ VÝSTAVBA |
|  | VOZOVKA ASFALTOVÁ |
|  | VOZOVKA ŽÁMKOVÁ DLAŽBA |
|  | VOZOVKA KAMENNÁ DLAŽBA |
|  | CHODNÍKY ŽÁMKOVÁ DLAŽBA |
|  | CHODNÍKY KAMENNÁ DLAŽBA |
|  | VALUNY |
|  | CHUMISOVANÉ PLOCHY |
|  | NAVŘZENÁ VÝSTAVBA MIMO TUTO PD |
|  | STROMY A KEŘE NAVŘZENÉ POKÁCET |
|  | NAVŘZENÉ VÝSADBY USTÁTNÝCH STROMŮ |


LEGENDA SÍTÍ:

- | | |
|---|---------------------------|
|  | STAV. KANALIZACE JEDNOTNÁ |
|  | STAV. VODOVOD |
|  | STAV. ROZVODY NN |
|  | STAV. ROZVODY VN |
|  | STAV. ROZVODY PLYNU |
|  | STAV. ROZVODY MEDIPLYNŮ |
|  | STAV. ROZVODY SĐELOVACÍ |
|  | STAV. KOLEKTORY |

- | | |
|---|--|
|  | NOVÁ KANALIZACE JEDNOTNÁ |
|  | NOVÁ KANALIZACE DEŠŤOVÁ |
|  | NOVÁ KANALIZACE SPLAŠKOVÁ |
|  | NOVÝ AREÁLOVÝ VODOVOD |
|  | NOVÉ ROZVODY VO, STOŽÁŘ + SVÍTLIDLO VO |
|  | NOVÉ AREÁLOVÉ ROZVODY VN |
|  | NOVÉ MEDICÁLNÍ PLYNY |
|  | NOVÉ ROZVODY CHLÁZENÍ |
|  | NOVÉ AREÁLOVÉ SĎELOVACÍ ROZVODY |


OBJEKTY :


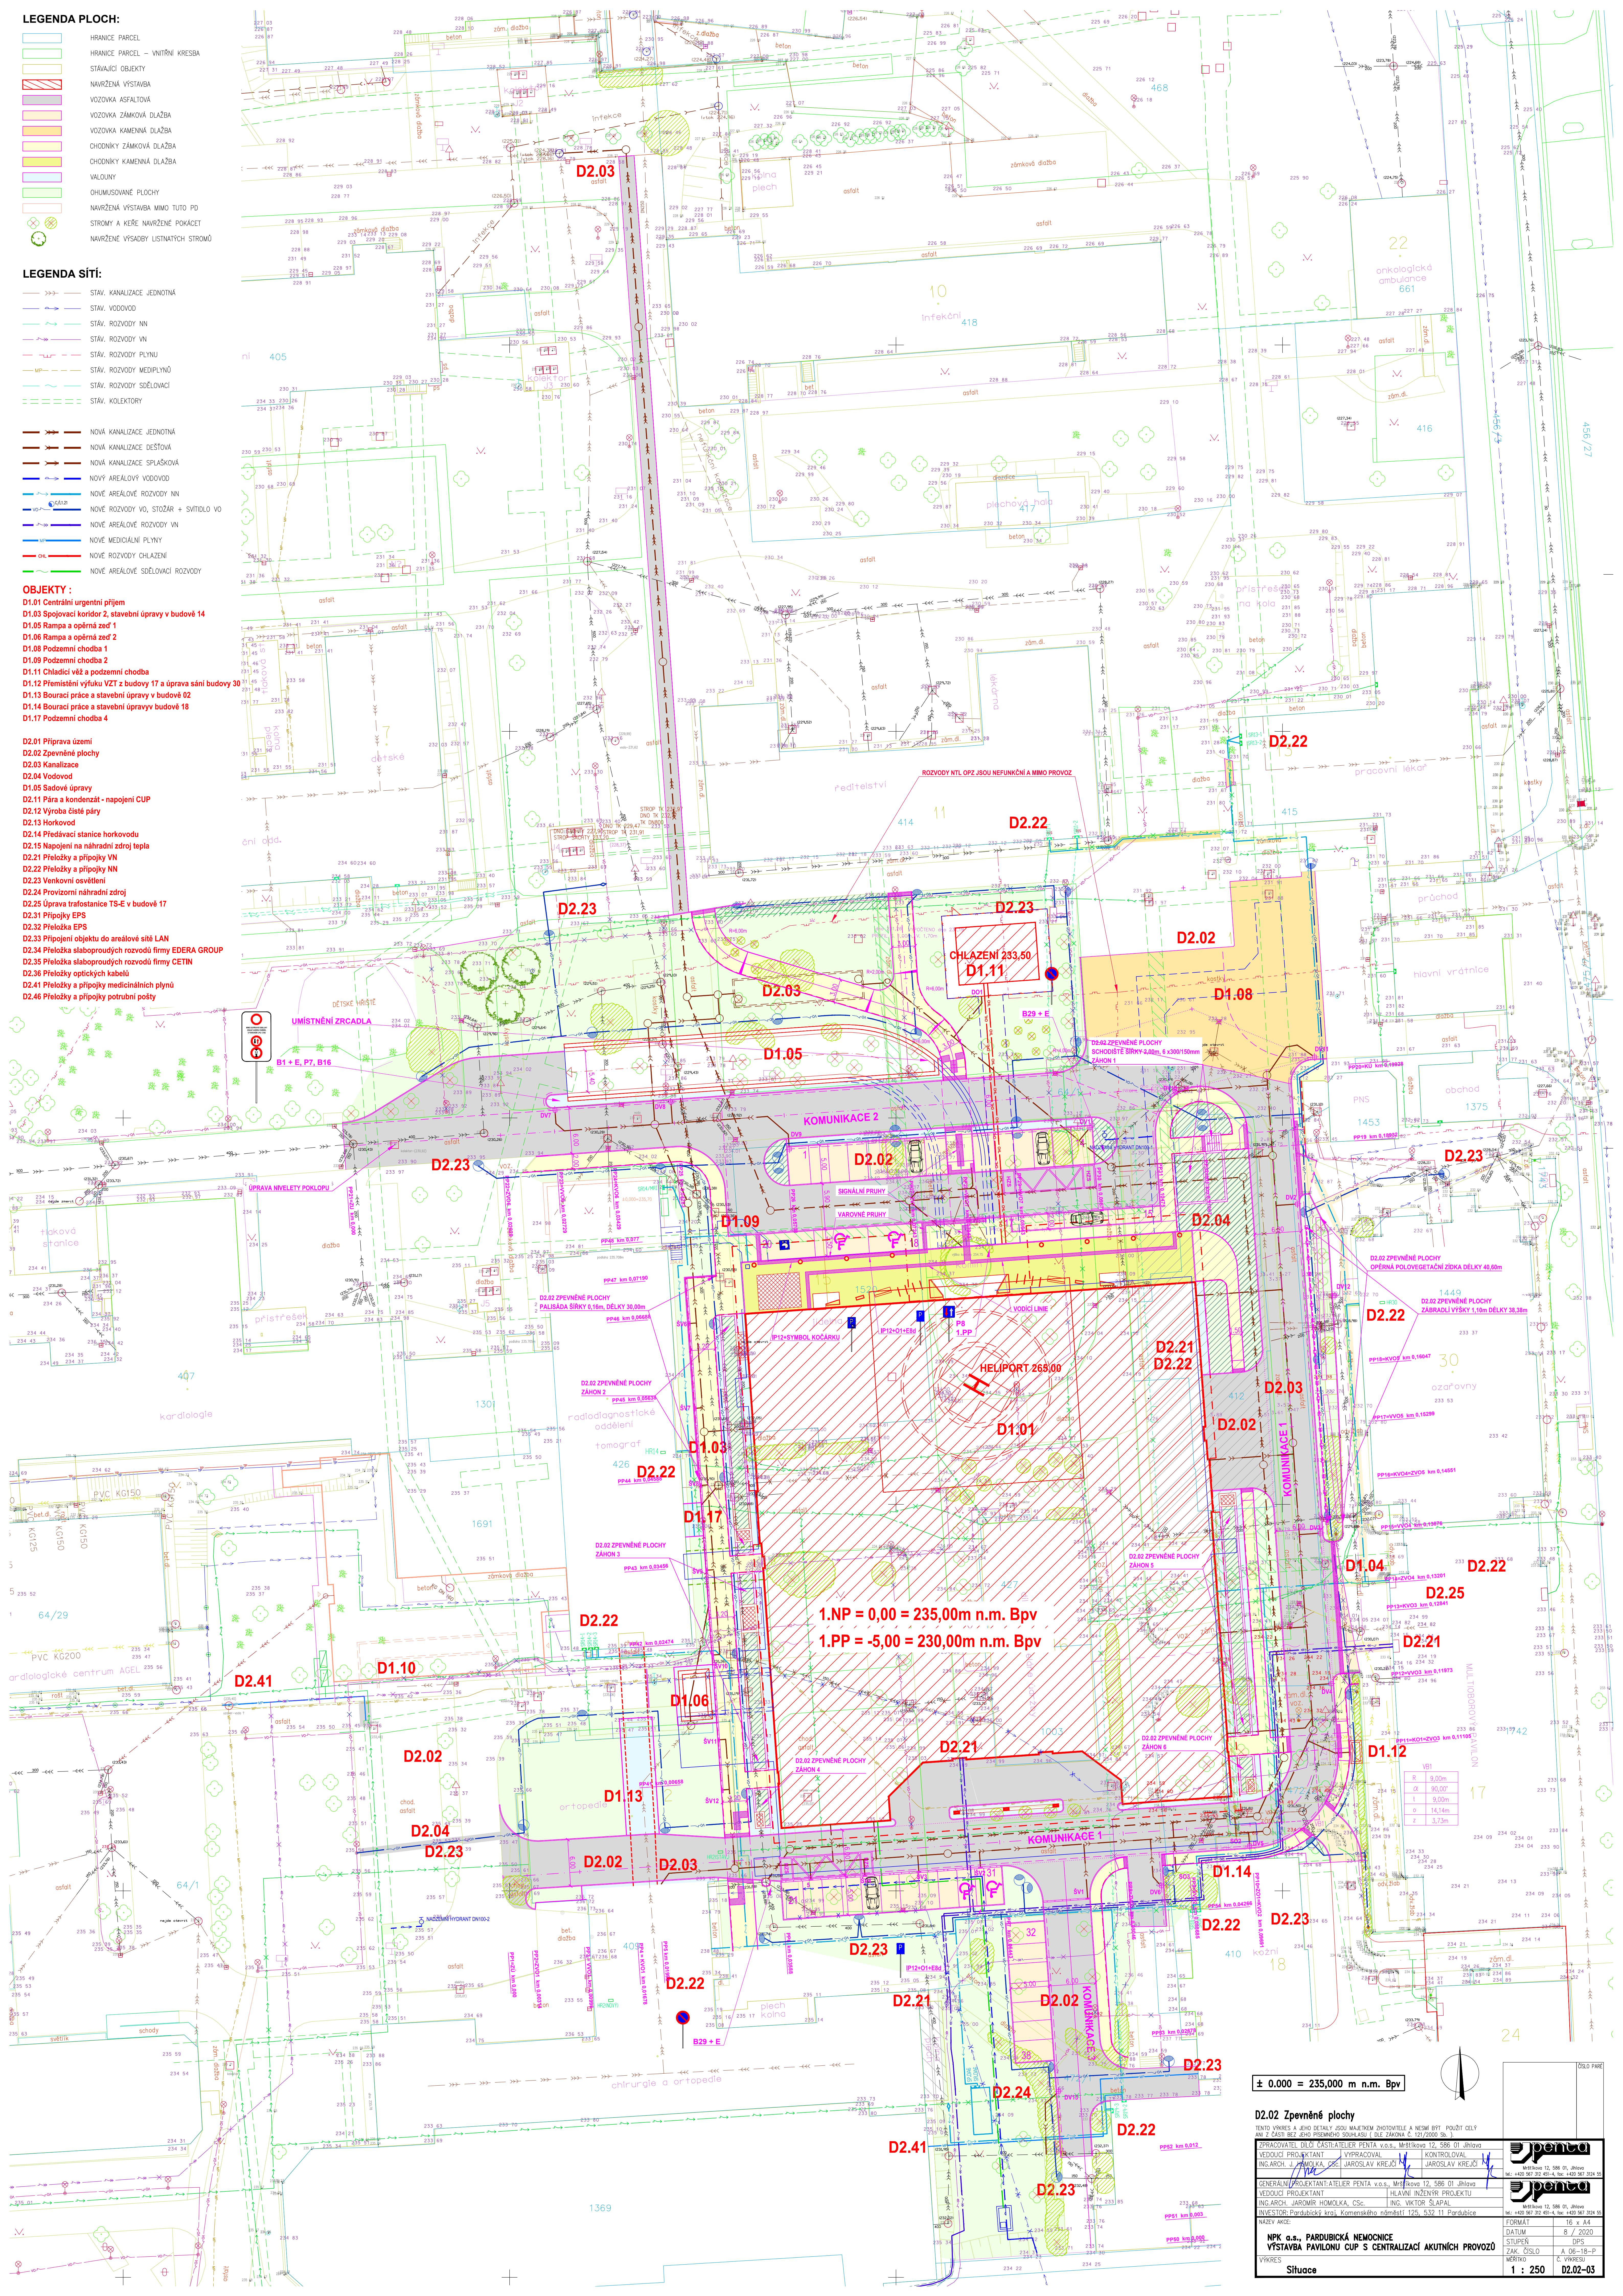

1.NP = 0,00 = 235,00m n.m. Bpv

VB1	
R	9,00m
α	90,00°
t	9,00m
o	14,14m
z	3,73m

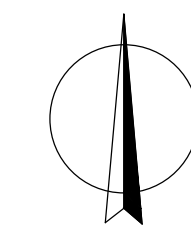
$$\pm 0.000 = 235,000 \text{ m n.m. Bpv}$$

D2.02 Zpevnění plochy

[illegible]