NÁVRH ÚPRAV PODLAH

BAREVNÉ ZNAČENÍ NEODPOVÍDÁ BARVĚ MATERIÁLU VE SKUTEČNOSTI, JEDNÁ SE POUZE O GRAFICKOU ZKRATKU!

- KRYCÍ NÁTĚR POPŘ. NÁTĚR SE VSYPEM, ODSTÍN **RAL 7030** (LEGENDA NEZAHRNUJE EXTERIÉROVÉ PLOCHY)
- LITÉ TERACO, BÍLÁ CEMENTOVÁ BÁZE S KAMENNÝM PLNIVEM A PŘÍSADAMI, BAREVNÁ ZRNA FRAKCE 3-9mm, PROTISKLUZ MIN. R9; VÝSLEDNÝ ORIENTAČNÍ ODSTÍN **NCS S 1002-Y**; ZE STRANY ZHOTOVITELE BUDOU PŘEDLOŽENY KE SCHVÁLENÍ MIN. TŘI RŮZNÉ VZORKY Á O VELIKOSTI MIN. 200x200mm
- LITÉ TERACO PRO LOGA/ DEKORY NA PODLAZE, BÍLÁ CEMENTOVÁ BÁZE S KAMENNÝM PLNIVEM A PŘÍSADAMI, BAREVNÁ ZRNA FRAKCE 3-9mm, PROTISKLUZ MIN. R9; VÝSLEDNÝ ORIENTAČNÍ ODSTÍN **NCS S 2002-Y**; **ZE STRANY ZHOTOVITELE BUDOU PŘEDLOŽENY MIN. TŘI RŮZNÉ VZORKY Á O VELIKOSTI MIN. 200x200mm**
- LITÉ TERACO PRO LOGA/ DEKORY NA PODLAZE, BÍLÁ CEMENTOVÁ BÁZE S KAMENNÝM PLNIVEM A PŘÍSADAMI, BAREVNÁ ZRNA FRAKCE 3-9mm, PROTISKLUZ MIN. R9; VÝSLEDNÝ ORIENTAČNÍ ODSTÍN **NCS S 3005-Y**; **ZE STRANY ZHOTOVITELE BUDOU PŘEDLOŽENY MIN. TŘI RŮZNÉ VZORKY Á O VELIKOSTI MIN. 200x200mm**
- LITÉ TERACO PRO LOGA/ DEKORY NA PODLAZE, BÍLÁ CEMENTOVÁ BÁZE S KAMENNÝM PLNIVEM A PŘÍSADAMI, BAREVNÁ ZRNA FRAKCE 3-9mm, PROTISKLUZ MIN. R9; VÝSLEDNÝ ORIENTAČNÍ ODSTÍN **NCS S 5502-Y**; **ZE STRANY ZHOTOVITELE BUDOU PŘEDLOŽENY MIN. TŘI RŮZNÉ VZORKY Á O VELIKOSTI MIN. 200x200mm**
- ZVÝRAZNĚNÍ STUPNICE PRVNÍHO A POSLEDNÍHO STUPNĚ V RAMENI (PODSTUPNICE SVĚTLÁ); LITÉ TERACO, BÍLÁ CEMENTOVÁ BÁZE S KAMENNÝM PLNIVEM A PŘÍSADAMI, BAREVNÁ ZRNA FRAKCE 3-9mm; VÝSLEDNÝ ORIENTAČNÍ ODSTÍN **NCS S 3502-Y**; **ZE STRANY ZHOTOVITELE BUDOU PŘEDLOŽENY MIN. TŘI RŮZNÉ VZORKY Á O VELIKOSTI MIN. 200x200mm**; PROTISKLUZNÁ ÚPRAVA VIZ. STAVEBNÍ ČÁST (STUPNICE)
- BĚŽNÉ STUPNĚ + VŠECHNY PODSTUPNICE V RAMENI, LITÉ TERACO, BÍLÁ CEMENTOVÁ BÁZE S KAMENNÝM PLNIVEM A PŘÍSADAMI, BAREVNÁ ZRNA FRAKCE 3-9mm; VÝSLEDNÝ ORIENTAČNÍ ODSTÍN **NCS S 2002-Y**; **ZE STRANY ZHOTOVITELE BUDOU PŘEDLOŽENY MIN. TŘI RŮZNÉ VZORKY Á O VELIKOSTI MIN. 200x200mm**; PROTISKLUZNÁ ÚPRAVA VIZ. STAVEBNÍ ČÁST (STUPNICE)
- ANTISTATICKÁ POVLAKOVÁ KRYTINA Z HOMOGEN. PVC, POKLÁDÁNO V ROLÍCH, NEVÝRAZNÝ MÍRNĚ ŽÍHANÝ DESIGN, ODSTÍN **NCS S 2002-B**, **BAREVNOSTNÍ STANDARD Č.1**
- ELEKTRICKY VODIVÁ POVLAKOVÁ KRYTINA Z HOMOGEN. PVC, POKLÁDÁNO V ROLÍCH, VÝRAZNĚ CHIPSOVANÝ DESIGN, ODSTÍN **NCS S 1002-B**, **BAREVNOSTNÍ STANDARD Č.2**
- ELEKTRICKY VODIVÁ POVLAKOVÁ KRYTINA Z HOMOGEN. PVC, POKLÁDÁNO V ROLÍCH, VÝRAZNĚ CHIPSOVANÝ DESIGN, ODSTÍN **NCS S 2040-R90B**, **BAREVNOSTNÍ STANDARD Č.3**
- ELEKTRICKY VODIVÁ POVLAKOVÁ KRYTINA Z HOMOGEN. PVC, VYZNAČENÍ LAMINÁRNÍCH POLÍ NA SÁLECH; POKLÁDÁNO V ROLÍCH, VÝRAZNĚ CHIPSOVANÝ DESIGN, ODSTÍN **NCS S 3502-B**, **BAREVNOSTNÍ STANDARD Č.4**
- POVLAKOVÁ KRYTINA Z HETEROGEN. PVC, KOMPAKTNÍ VERZE, IMITACE ŠEDOMODRÉHO KOBERCE; ORIENTAČNÍ ODSTÍN **NCS S 4502-B**; **BAREVNOSTNÍ STANDARD Č.5**
- POVLAKOVÁ KRYTINA Z HETEROGEN. PVC, KOMPAKTNÍ VERZE, UNIDEKOR S RŮZNOBAREVNÝMI ROZPTÝLENÝMI CHIPSY; VÝSLEDNÝ ODSTÍN **NCS S 2000-N**; **BAREVNOSTNÍ STANDARD Č.6**
- POVLAKOVÁ KRYTINA Z HETEROGEN. PVC, KOMPAKTNÍ VERZE, UNIDEKOR S RŮZNOBAREVNÝMI ROZPTÝLENÝMI PRŮHLEDNÝMI/ NEPRŮHLEDNÝMI CHIPSY; VÝSLEDNÝ ODSTÍN **NCS S 2005-Y30R**; **BAREVNOSTNÍ STANDARD Č.7**
- POVLAKOVÁ KRYTINA Z HETEROGEN. PVC, KOMPAKTNÍ VERZE, UNIDEKOR S MÍRNÝM METALICKÝM NÁDECHEM; VÝSLEDNÝ ODSTÍN **NCS S 3005-Y50R**; **BAREVNOSTNÍ STANDARD Č.8**
- POVLAKOVÁ PROTISKLUZNÁ KRYTINA Z HETEROGENNÍHO PVC VHODNÉHO DO PROSTORU SPRCH, KOMPAKTNÍ VERZE, PROTISKLUZ MIN. R10/B, DROBNĚ PROFILOVANÝ S METALICKÝMI CHIPSY, ODSTÍN **NCS S 2010-Y20R**, **BAREVNOSTNÍ STANDARD Č.9**
- POVLAKOVÁ PROTISKLUZNÁ KRYTINA Z HOMOGENNÍHO PVC VHODNÉHO DO VLHKÝCH PROVOZŮ, KOMPAKTNÍ VERZE, PROTISKLUZ MIN. R10, VÝRAZNĚ METALICKY CHIPSOVANÝ DROBNĚ PROFILOVANÝ DEKOR, ODSTÍN **NCS S 4030-B**, **BAREVNOSTNÍ STANDARD Č.10**
- POVLAKOVÁ PROTISKLUZNÁ KRYTINA Z HOMOGENNÍHO PVC VHODNÉHO DO GASTRO PROVOZŮ, KOMPAKTNÍ VERZE, PROTISKLUZ MIN. R10, CHIPSOVANÝ DROBNĚ PROFILOVANÝ DEKOR, ODSTÍN **NCS S 6020-R80B**, **BAREVNOSTNÍ STANDARD Č.11**
- DESIGNOVÁ VELKOFORMÁTOVÁ KER. DLAŽBA 600x600mm, REKTIFIKOVANÁ, GLAZOVANÝ STŘEP, MIN. PEI 4; MATNÝ, STŘ. ŠEDÝ UNIDEKOR, PROTISKLUZ MIN. R10/B, PŘIBL. ODSTÍN **NCS S 4500-N**; SPÁROVÁNÍ V ODSTÍNU **GREY**; **BAREVNOSTNÍ STANDARD Č.12**
- DESIGNOVÁ VELKOFORMÁTOVÁ KER. DLAŽBA 600x600mm, REKTIFIKOVANÁ, GLAZOVANÝ STŘEP, MIN. PEI 4; MATNÝ, SV. ŠEDOBĚŽOVÝ UNIDEKOR, PROTISKLUZ MIN. R10/B, PŘIBL. ODSTÍN **NCS S 2005-Y50R**; SPÁROVÁNÍ V ODSTÍNU **MANHATTAN**; **BAREVNOSTNÍ STANDARD Č.13**
- KER. DLAŽBA 200x200mm, SV. BÉŽOVÁ, SLINUTÝ STŘEP, PROTISKLUZ MIN. R10/A, UNIDEKOR, PŘIBL. ODSTÍN **NCS S 2005-Y20R**; SPÁROVÁNÍ V ODSTÍNU **MANHATTAN**; **BAREVNOSTNÍ STANDARD Č.14**
- LITÁ POLYURETANOVÁ STĚRKA; PŘEDPOLÁDANÝ ODSTÍN **RAL 7044**; POŽADOVANÉ TECHNICKÉ VLASTNOSTI VIZ STAVEBNÍ ČÁST
- LITÁ POLYURETANOVÁ STĚRKA; PŘEDPOLÁDANÝ ODSTÍN **RAL 7030**; POŽADOVANÉ TECHNICKÉ VLASTNOSTI VIZ STAVEBNÍ ČÁST
- LITÁ POLYURETANOVÁ STĚRKA/ NÁTĚR; ZVÝŠENÁ PROTISKLUZNOST; PŘEDPOLÁDANÝ ODSTÍN **RAL 7044**; POŽADOVANÉ TECHNICKÉ VLASTNOSTI VIZ STAVEBNÍ ČÁST
- ČEDIČOVÁ DLAŽBA, 200x200mm, ČERNÁ, PROTISKLUZ MIN. R10; SPÁROVÁNÍ V ODSTÍNU **MANHATTAN**; **MATERIÁLOVÝ STANDARD Č.21**
- VELKOFOMÁTOVÁ KER. DLAŽBA - PROFILOVANÁ SCHODOVKA 600x300mm (SOUČÁSTÍ PŘÍPADNÁ HLOUBKOVÁ KOREKCE), **PRVNÍ A POSLEDNÍ STUPNICE V RAMENI**, REKTIFIKOVANÁ, PROTISKLUZ MIN. R9/ HRANA DLE NORMY, VELMI TMAVĚ ŠEDÁ IMITACE KAMENE, PŘIBL. ODSTÍN **NCS S 7000-N**; SPÁROVÁNÍ V ODSTÍNU **MANHATTAN**; **MATERIÁLOVÝ STANDARD Č.22**; PODSTUPNICE ODSTÍNEM TOTOŽNÁ JAKO U STANDARDU Č.24
- VELKOFOMÁTOVÁ KER. DLAŽBA - PROFILOVANÁ SCHODOVKA 600x300mm (SOUČÁSTÍ PŘÍPADNÁ HLOUBKOVÁ KOREKCE), **BĚŽNÉ STUPNICE**, REKTIFIKOVANÁ, PROTISKLUZ MIN. R9/ HRANA DLE NORMY, SVĚTLE ŠEDÁ IMITACE KAMENE, PŘIBL. ODSTÍN **NCS S 3502-Y**; SPÁROVÁNÍ V ODSTÍNU **MANHATTAN**; **MATERIÁLOVÝ STANDARD Č.24**; PODSTUPNICE HLADKÝ FORMÁT STEJNÉ SÉRIE/ TOTOŽNÉ BARVY

VŠEOBECNÉ POKYNY

- PŘEDPOKLÁDANÝ POČÁTEK OBKLÁDÁNÍ/ POKLÁDKY
- ZAMÝŠLENÉ DILATAČNÍ SPÁRY - PLOŠNÉ (KERAMIKA), BLIŽŠÍ INFORMACE VIZ. PSV STAVEBNÍ ČÁSTI; ODSTÍN PRVKŮ **HLINÍK - ŠEDÁ**
- ZAMÝŠLENÉ DILATAČNÍ SPÁRY - PLOŠNÉ (POLYURETANOVÉ STĚRKY), BLIŽŠÍ INFORMACE VIZ. PSV STAVEBNÍ ČÁSTI; ODSTÍN PRVKŮ **HLINÍK - ŠEDÁ**
- ZAMÝŠLENÉ DILATAČNÍ SPÁRY - PLOŠNÉ (TERACO), BLIŽŠÍ INFORMACE VIZ. PSV STAVEBNÍ ČÁSTI; ODSTÍN PRVKŮ **HLINÍK - ŠEDÁ**
- ZAMÝŠLENÉ DILATAČNÍ SPÁRY - **KOMBINACE VĚTŠÍ/ MENŠÍ TL. MATERIÁLU** - PLOŠNÉ, PŘEJEZDNÉ, **VHODNÉ PRO PODLAHOVÉ VYTÁPĚNÍ**; BLIŽŠÍ INFORMACE VIZ. PSV STAVEBNÍ ČÁSTI; ODSTÍN PRVKŮ **HLINÍK - ŠEDÁ**
- ZAMÝŠLENÉ DILATAČNÍ SPÁRY - **PVC** - PLOŠNÉ, PŘEJEZDNÉ, **VHODNÉ PRO PODLAHOVÉ VYTÁPĚNÍ**; BLIŽŠÍ INFORMACE VIZ. PSV STAVEBNÍ ČÁSTI; ODSTÍN PRVKŮ **HLINÍK- BÉŽOVÁ**
- PŘECHODOVÁ LIŠTA, BLIŽŠÍ INFORMACE VIZ. PSV STAVEBNÍ ČÁSTI; **MATNÝ NEREZ**
- ZAMÝŠLENÉNÉ DILATAČNÍ SPÁRY V RÁMCI PODLAHY S LITÝM TERACEM; BROUSITELNÁ LIŠTA Z BÍLÉ MOSAZI ŠÍŘKY CCA 3-5mm
- OBJEKTOVÁ DILATACE V RÁMCI PODLAHY; BLIŽŠÍ INFORMACE VIZ. PSV; ODSTÍN PRVKŮ **HLINÍK - ŠEDÁ**
- CENTRÁLNÍ OBJEKTOVÁ INFORMAČNÍ TABULE; POPIS VIZ. SAMOSTATNÉ SCHÉMA
- PODLAŽNÍ INFORMAČNÍ TABULE; POPIS VIZ. SAMOSTATNÉ SCHÉMA
- VÝTAHOVÁ INFORMAČNÍ TABULE; POPIS VIZ. SAMOSTATNÉ SCHÉMA
- NÁSTĚNNÉ PODSVĚTLENÉ LOGO "NEMOCNICE PARDUBICKÉHO KRAJE ..." - VIZ. SAMOSTATNÉ SCHÉMA PSV STAVEBNÍ ČÁSTI

SPÁROVÁNÍ DLAŽEB BUDE BAREVNĚ PROVEDENO VIZ. LEGENDA.

PŘI STYKU DLAŽBY S OBKLADEM BUDE POUŽITA SYSTÉMOVÁ POŽLÁBKOVÁ PLASTOVÁ LIŠTA O PRŮMĚRU OBLOUKU MAX. 18mm A ODSTÍNU **DLE SPÁROVACÍ HMOTY PODLAHY**.
SOKLOVÉ LIŠTY JSOU VŽDY UVAŽOVÁNY **VČETNĚ PŘÍSLUŠNÝCH KOUTOVÝCH A NÁROŽNÍCH TVAROVEK!!**
VÝJIMKU S ROVNÝM SOKLEM (BEZ LIŠTY) BUDOU MAXIMÁLNĚ TVOŘIT MÍSTNOSTI DEFINOVANÉ VE STAVEBNÍ ČÁSTI.
ROZMĚRY SOKLOVÝCH PRVKŮ BUDOU VŽDY VYCHÁZET Z ROZMĚRU PŘÍSLUŠNÉ DLAŽBY, NEBUDE-LI V RÁMCI KD STAVBY DODATEČNĚ DOHODNUTO JINAK.

V PŘÍPADĚ STYKU DLAŽBA/ OBKLAD, JE SPÁRY PODLAHY **BEZPODMÍNEČNĚ NUTNÉ NAVÁZAT NA SPÁRY OBKLADU** - V RÁMCI KD ODSOUHLASIT POSTUP PROVÁDĚNÍ.
V KLÍČOVÝCH PRŮHLEDECH JE NUTNÉ, ABY SPÁROŘEZ DLAŽBY MEZI MÍSTNOSTI NAVAZOVAL - V RÁMCI KD BUDE MAXIMÁLNĚ UPŘESNĚN POSTUP.

U POVLAKOVÝCH KRYTIN JE POČÍTÁNO VŽDY S PROVEDENÍM VYTAŽENÉHO SOKLU O VÝŠCE 100mm. **VYTAŽENÝ SOKL NEBUDE V TOMTO PŘÍPADĚ VAŘEN/ SILIKONOVÁN PŘÍMO V ROZÍCH/ KOUTECH, ALE DANÝ SPOJ BUDE VŽDY ŘEŠEN VSAZENÝM PRVKEM VE TVARU "V" (KOUT), POPŘ. ZAHNUT MIMO NÁROŽÍ TAK, ABY VZNIKL ŠIKMÝ BOČNÍ PLOŠNÝ SPOJ, KTERÝ BUDE SVAŘITELNÝ. S MOŽNOSTÍ PROVEDENÍ DANÝCH DETAILŮ POMOCÍ SILIKONU SE NEPOČÍTÁ!! POKLÁDKA BUDE PROBÍHAT Z CELÝCH ROLÍ NAJEDNOU, NIKOLIV STYLEM "BORDURA + PLOCHA"!! VÝJIMKU LZE V TOMTO PŘÍPADĚ PŘIPUSTIT POUZE V MÍSTNOSTECH HYGIENY SE SPÁDOVANOU PODLAHOU.**

NAPOJENÍ SPAR POVLAKOVÝCH KRYTIN BUDE PROVEDENO PROVAZCI V ODPOVÍDAJÍCÍCH BARVÁCH. **POKUD TO VÝROBNÍ SORTIMENT VÝROBCE UMOŽNUJE, BUDOU UPŘEDNOSTNĚNY SVAŘOVACÍ ŠŇŮRY S DEKOREM!**

ČISTÍCÍ/ DOČIŠŤOVACÍ ZÓNY BUDOU PROVEDENY V ODSTÍNU **ČERNÁ** ALT. **VELMI TMAVĚ ŠEDÁ**.

VÝPLNĚ OTVORŮ

VEŠKERÉ CELOPROSKLENÉ DVEŘE, STĚNY A OKNA NA FASÁDÁCH PROVÉST VIZ. STAV. VÝKRESY.

NÍŽE UVEDENÉ ODSTÍNY SE TÝKAJÍ VŽDY VŠECH VÝPLNÍ, POKUD NENÍ DÍLČÍM ZNAČENÍM UVEDENO V RÁMCI VÝKRESU JINAK!!! ZNAČKY A POPIS VIZ. NÍŽE.

CELOPROSKL. DVEŘE/ STĚNY	- KOMPLETNĚ	- **DLE BARVY PODLAŽÍ** - 1.PP = **RAL 7016**; 1 NP = **RAL 1023**; 2.NP = **RAL 2011**; 3.NP = **RAL 5021**; 4.NP = **RAL 9003**; 5.NP = **RAL 6011**; 6.NP = **RAL 5023**; 7.NP = **RAL 7006**; 8.NP = **RAL 9006**
OSTATNÍ DVEŘNÍ VÝPLNĚ	- ZÁRUBNĚ	- **DLE BARVY PODLAŽÍ** - 1.PP = **RAL 7016**; 1 NP = **RAL 1023**; 2.NP = **RAL 2011**; 3.NP = **RAL 5021**; 4.NP = **RAL 9003**; 5.NP = **RAL 6011**; 6.NP = **RAL 5023**; 7.NP = **RAL 7006**; 8.NP = **RAL 9006**
	- KŘÍDLA	- **RAL 9003/ NCS S 0300-N**
LEHKÉ MOBILNÍ PŘÍČKY	**7.NP**	- HLINÍKOVÉ RÁMY **RAL 7006** - PLNÉ VÝPLNĚ UNIDEKOR **NCS S 0505-Y40R**

VEŠKERÉ POUŽÍVANÉ BARVY MATNÉ.

KOVÁNÍ DVEŘÍ MATNÝ NEREZ. KOMPATIBILNÍ SE VŠEMI VÝROBCI (PBŘ, BEZPEČNOST, ŠÍŘKA HLINÍKOVÝCH PROFILŮ APOD.), OBJEKTOVÝ TYP. PŘESNÝ POPIS VIZ. PSV

PŘÍPADNÉ BEZP. POLEPY DVEŘÍ PROVEDENY Z FÓLIE IMITUJÍCÍ PÍSKOVANÉ SKLO.

VEŠKERÁ DVÍŘKA SKŘÍNÍ ELEKTRO, REVIZNÍ DVÍŘKA, DVÍŘKA HYDRANTŮ APOD. JE NUTNO VŽDY BAREVNĚ SLADIT S PŘÍSLUŠNOU MALBOU, PŘÍPADNĚ OBKLADEM. VEŠKERÉ ODSTÍNY VIZ. LEGENDA MÍSTNOSTÍ ALT. STANDARDY VÝROBKŮ. V PŘÍPADĚ NEJASNOSTÍ NUTNO BAREVNÝ ODSTÍN UPŘESNIT V RÁMCI KD STAVBY!!

- DVEŘE/ PRVKY - ZÁRUBNĚ **RAL 7016**; KŘÍDLO **RAL 7016/ NCS S 7500-N**
- DVEŘE/ PRVKY - ZÁRUBNĚ **RAL 7044**; KŘÍDLO **RAL 7044/ NCS S 2005-Y20R**
- DVEŘE/ PRVKY - ZÁRUBNĚ **RAL 7016**; KŘÍDLO **RAL 7044/ NCS S 2005-Y20R**
- DVEŘE/ PRVKY - ZÁRUBNĚ **RAL 9003**; KŘÍDLO **RAL 9003/ NCS S 0500-N**
- DVEŘE/ PRVKY - ZÁRUBNĚ **RAL 9006**; KŘÍDLO **RAL 9006/ IMITACE KOVU- REF. DEKOR "HLINÍK"**
- DVEŘE/ PRVKY - ZÁRUBNĚ **RAL 1013**; KŘÍDLO **RAL 1013/ NCS S 0502-Y50R**
- DVEŘE/ PRVKY - 3.NP - ZÁRUBNĚ **RAL 6034**; KŘÍDLO **RAL 6034**; - 7.NP - ZÁRUBNĚ **RAL 1019**; KŘÍDLO **RAL 1019**

ÚPRAVA STĚN

BAREVNÉ ZNAČENÍ NEODPOVÍDÁ BARVĚ MATERIÁLU VE SKUTEČNOSTI, JEDNÁ SE POUZE O GRAFICKOU ZKRATKU!

- KER. DLAŽBA VE FORMĚ OBKLADU 600x300mm, **VELMI SV. BÉŽOVÁ IMITACE BETONU**, GLAZOVANÝ STŘEP, MATNÁ, REKTIFIKOVANÁ, ORIENTAČNÍ ODSTÍN **NCS S 2005-Y50R**; SPÁR. HMOTA ODSTÍN **JASMINE**; **BAREVNOSTNÍ STANDARD Č.23**; *HRANATÉ PLASTOVÉ UKONČOVACÍ/ NÁROŽNÍ LIŠTY V BARVĚ SPÁROVACÍ HMOTY*
- KER. DLAŽBA VE FORMĚ OBKLADU 200x200mm, **VELMI SV. BÉŽOVÁ IMITACE BETONU + NEPRAVIDELNĚ KOMBINOVANÉ SYSTÉMOVÉ DLAŽDICE S DEKORATIVNÍM LESKLÝM PŘÍČNÝM PÁSKEM** - **POŽADOVANÉ ŘEŠENÍ VIZ. SAMOSTATNÉ OBKLADOVÉ SCHÉMA Č.1**; GLAZOVANÝ STŘEP, MATNÁ + DEKORATIVNÍ PÁSKY LESKLÉ, REKTIFIKOVANÁ, ORIENTAČNÍ ODSTÍN **NCS S 2005-Y50R**; SPÁR. HMOTA ODSTÍN **JASMINE**; **BAREVNOSTNÍ STANDARD Č.15+16**; *HRANATÉ PLASTOVÉ UKONČOVACÍ/ NÁROŽNÍ LIŠTY V BARVĚ SPÁROVACÍ HMOTY*
- KER. DLAŽBA VE FORMĚ OBKLADU 600x300mm, **STŘ. ŠEDÁ IMITACE BETONU**, GLAZOVANÝ STŘEP, MATNÁ, REKTIFIKOVANÁ, ORIENTAČNÍ ODSTÍN **NCS S 5500-N**; SPÁR. HMOTA ODSTÍN **MANHATTAN**; **BAREVNOSTNÍ STANDARD Č.17**; *HRANATÉ PLASTOVÉ UKONČOVACÍ/ NÁROŽNÍ LIŠTY V BARVĚ SPÁROVACÍ HMOTY*
- KER. DLAŽBA VE FORMĚ OBKLADU 200x200mm, **STŘ. ŠEDÁ IMITACE BETONU + NEPRAVIDELNĚ KOMBINOVANÉ SYSTÉMOVÉ DLAŽDICE S DEKORATIVNÍM LESKLÝM PŘÍČNÝM PÁSKEM** - **POŽADOVANÉ ŘEŠENÍ VIZ. SAMOSTATNÉ OBKLADOVÉ SCHÉMA Č.1**; GLAZOVANÝ STŘEP, MATNÁ + DEKORATIVNÍ PÁSKY LESKLÉ, REKTIFIKOVANÁ, ORIENTAČNÍ ODSTÍN **NCS S 5500-N**; SPÁR. HMOTA ODSTÍN **MANHATTAN**; **BAREVNOSTNÍ STANDARD Č.18+19**; *HRANATÉ PLASTOVÉ UKONČOVACÍ/ NÁROŽNÍ LIŠTY V BARVĚ SPÁROVACÍ HMOTY*
- KER. OBKLAD 400x200mm, MATNÝ, **BARVA DLE PODLAŽÍ - 1.PP AŽ 3.NP + 5.NP AŽ 8.NP = RAL 0709010**/ SPÁROVACÍ HMOTA ODSTÍN **JASMINE**, **4.NP = RAL 9003**/ SPÁROVACÍ HMOTA ODSTÍN **WHITE LINE**; *HRANATÉ PLASTOVÉ UKONČOVACÍ/ NÁROŽNÍ LIŠTY V BARVĚ SPÁROVACÍ HMOTY*
- KER. OBKLAD 400x200mm, **BARVA DLE PODLAŽÍ - 1.NP = RAL 0908040** + SPÁROVACÍ HMOTA ODSTÍN **SALSA YELLOW, 2.NP = RAL 0607050** + SPÁROVACÍ HMOTA ODSTÍN **SIENA, 3.NP = RAL 1907025** + SPÁROVACÍ HMOTA ODSTÍN **AMAZON, 4.NP = RAL 9003** + SPÁROVACÍ HMOTA ODSTÍN **MANHATTAN, 5.NP = RAL 1208050** + SPÁROVACÍ HMOTA ODSTÍN **OLIVE, 6.NP = RAL 2408015** + SPÁROVACÍ HMOTA ODSTÍN **ALLEGRO BLUE, 7.NP = RAL 0607020** + SPÁROVACÍ HMOTA ODSTÍN **CHOCOLATE**, MATNÝ; **VE VYBRANÉM RASTRU/ PLOŠE BUDE OBKLAD DOPLNĚN O NESYSTÉMOVOU KERAMICKOU MOZAIKU SLOŽENOU Z DÍLKŮ VELIKOSTI MAX. 25x25mm VYBRANOU TAK, ABY V MAXIMÁLNÍ MOŽNÉ MÍŘE KOPÍROVALA ODSTÍN HLAVNÍ PLOCHY (JEDNOTLIVÉ ODSTÍNY 1. - 7.NP) A ZÁROVEŇ RESPEKTOVALA ROZMĚR SPÁROŘEZU HLAVNÍ PLOCHY + KERAMICKÉ DLAŽDICE STEJNÉ BARVY/ SÉRIE V LESKLÉM PROVEDENÍ- POŽADOVANÉ ŘEŠENÍ VIZ. SAMOSTATNÉ OBKLADOVÉ SCHÉMA Č.2**; **ZE STRANY ZHOTOVITELE NUTNO PŘEDPOKLÁDAT VYŠŠÍ CENOVOU NÁROČNOST**; *HRANATÉ PLASTOVÉ UKONČOVACÍ/ NÁROŽNÍ LIŠTY V BARVĚ SPÁROVACÍCH HMOT*
- KER. OBKLAD 200x200mm, **BARVA DLE PODLAŽÍ - 1.NP = RAL 0908040** + SPÁROVACÍ HMOTA ODSTÍN **SALSA YELLOW, 2.NP = RAL 0607050** + SPÁROVACÍ HMOTA ODSTÍN **SIENA, 3.NP = RAL 1907025** + SPÁROVACÍ HMOTA ODSTÍN **AMAZON, 4.NP = RAL 9003** + SPÁROVACÍ HMOTA ODSTÍN **MANHATTAN, 5.NP = RAL 1208050** + SPÁROVACÍ HMOTA ODSTÍN **OLIVE, 6.NP = RAL 2408015** + SPÁROVACÍ HMOTA ODSTÍN **ALLEGRO BLUE, 7.NP = RAL 0607020** + SPÁROVACÍ HMOTA ODSTÍN **CHOCOLATE**, MATNÝ; **VE VYBRANÉM RASTRU/ PLOŠE BUDE OBKLAD DOPLNĚN O NESYSTÉMOVOU KERAMICKOU MOZAIKU SLOŽENOU Z DÍLKŮ VELIKOSTI MAX. 25x25mm VYBRANOU TAK, ABY V MAXIMÁLNÍ MOŽNÉ MÍŘE KOPÍROVALA ODSTÍN HLAVNÍ PLOCHY (JEDNOTLIVÉ ODSTÍNY 1. - 7.NP) A ZÁROVEŇ RESPEKTOVALA ROZMĚR SPÁROŘEZU HLAVNÍ PLOCHY + KERAMICKÉ DLAŽDICE STEJNÉ BARVY/ SÉRIE V LESKLÉM PROVEDENÍ- POŽADOVANÉ ŘEŠENÍ VIZ. SAMOSTATNÉ OBKLADOVÉ SCHÉMA Č.3**; **ZE STRANY ZHOTOVITELE NUTNO PŘEDPOKLÁDAT VYŠŠÍ CENOVOU NÁROČNOST**; *HRANATÉ PLASTOVÉ UKONČOVACÍ/ NÁROŽNÍ LIŠTY V BARVĚ SPÁROVACÍCH HMOT*
- KER. OBKLAD 200x200mm, **VELMI SV. BÉŽOVÝ**, MATNÝ, ODSTÍN **RAL 0709010**; SPÁR. HMOTA ODSTÍN **WHITE LINE**; *HRANATÉ PLASTOVÉ UKONČOVACÍ/ NÁROŽNÍ LIŠTY V BARVĚ SPÁROVACÍ HMOTY*
- KER. OBKLAD 200x200mm, **VELMI SV. ŠEDÝ**, MATNÝ, ODSTÍN **RAL 0607005**; SPÁR. HMOTA ODSTÍN **MANHATTAN**; *HRANATÉ PLASTOVÉ UKONČOVACÍ/ NÁROŽNÍ LIŠTY V BARVĚ SPÁROVACÍ HMOTY*
- KER. OBKLAD 200x200mm, **BÍLÝ**, MATNÝ, ODSTÍN **RAL 9003**; SPÁR. HMOTA ODSTÍN **WHITE LINE**; *HRANATÉ PLASTOVÉ UKONČOVACÍ/ NÁROŽNÍ LIŠTY V BARVĚ SPÁROVACÍ HMOTY*
- TKANÁ TAPETA NA BÁZI SKLENĚNÝCH VLÁKEN (MÍRNĚ PROFILOVANÝ POVRCH V IMITACI TEXTILU); VHODNÁ PRO ZDRAVOTNICKÝ PROVOZ; POŽÁRNÍ ODOLNOST TŘÍDY MIN. Bs1d0 + TL. MATERIÁLU MAX. 2mm + VÝHŘEVNOST MAX. 15MJ/m2; VČETNĚ LEPENÍ SYSTÉMOVÝM LEPIDLEM; PODROBNÁ TECHNICKÁ SPECIFIKACE VIZ. STAVEBNÍ ČÁST; FINÁLNÍ POVRCHOVÁ ÚPRAVA VÝMALBA V TECHNICKÉ SPECIFIKACI VIZ. STAVEBNÍ ČÁST, ODSTÍN MALBY **NCS S 2002-Y50R**
- KER. DLAŽBA VE FORMĚ OBKLADU 600x600mm, **VELMI TM. ŠEDÁ** AŽ **ČERNÁ IMITACE KAMENE**, SLINUTÝ STŘEP, MATNÁ, REKTIFIKOVANÁ, ORIENTAČNÍ ODSTÍN **NCS S 8000-N**; SPÁR. HMOTA ODSTÍN **ANTHRACITE**; **BAREVNOSTNÍ STANDARD Č.20**; *HRANATÉ UKONČOVACÍ/ NÁROŽNÍ LIŠTY Z MATNÉHO NEREZU*
- PROVĚTRÁVANÝ OBKLAD Z NEHOŘLAVÝCH DESEK TL. MIN. 18mm (MAX. A2-s1,d0) NA BÁZI EXPANDOVANÉHO VERMIKULITU A ANORGANICKÉHO POJIVA S POVRCHEM Z HPL, SYSTÉM S DESKAMI NA SRAZ S VLOŽENÝM HLINÍKOVÝM MEZIPEREM TVARU "T" (POHLEDOVĚ SE UPLATŇUJE POUZE STOJINA); VOLNÉ HRANY DESEK HRANĚNY HLINÍKOVÝMI ZAFRÉZOVANÝMI LIŠTAMI; NOSNÝ KOTEVNÍ ROŠT Z KOVOVÝCH PROFILŮ HLOUBKY MIN. 30mm; **FINÁLNÍ POVRCHOVÁ ÚPRAVA NALEPENÉ PLÁTY HPL TL. MIN. 0,8MM S ATYPICKÝM VYTIŠTĚNÝM GRAFICKÝM MOTIVEM DLE VÝBĚRU INVESTORA - PŘEDBĚŽNĚ STANOVEN MOTIV LETU JANA KAŠPARA, LETOUNU BLÉRIOT. VČETNĚ POŘÍZENÍ NÁVRHU ALT. ZAKOUPENÍ DEKORU/ MOTIVU/ FOTOGRAFIE APOD. Z FOTOGRAFICKÉ/ GRAFICKÉ DATABANKY, VČETNĚ PŘÍPADNÝCH AUTORSKÝCH POPLATKŮ, VČETNĚ GRAFICKÉ ÚPRAVY A FORMÁTOVÉ KOORDINACE ZHOTOVITELEM**
- PLNOPLOŠNĚ LEPENÝ SKLENĚNÝ OBKLAD PORTÁLŮ VÝTAHŮ + PROSTOR SCHODIŠŤ; BEZPEČNOSTNÍ SKLO VE TŘÍDĚ ODOLNOSTI VIZ. STAVEBNÍ ČÁST; BARVA SKLA **RAL 7016**; **DODÁVKA VČETNĚ MONTÁŽE - PŘED VLASTNÍ VÝROBOU NUTNO V RÁMCI KD PŘEDLOŽIT K ODSOUHLASENÍ PODROBNÉ SCHÉMA MONTÁŽE/ VÝROBNÍ DOKUMENTACI, VČETNĚ VZORKU POŽADOVANÉ BARVY; NUTNÁ KOORDINACE S OSTATNÍMI PROFESEMI/ VÝROBKY**; *HRANATÉ UKONČOVACÍ/ NÁROŽNÍ LIŠTY Z MATNÉHO NEREZU*
- POHLEDOVÁ STĚRKA IMITUJÍCÍ STRUKTURU POHLEDOVÉHO BETONU; **PŘÍRODNÍ ŠEDO- BÉŽOVÝ** ODSTÍN; **VČETNĚ UZAVÍRACÍ PRŮHLEDNÉ VRSTVY UMOŽŇUJÍCÍ OMYVATELNOST BEZ POŠKOZENÍ**; NUTNO PŘEDLOŽIT VZORKY PROVEDENÍ V RÁMCI KD O ROZMĚRU MIN. 1x1m, MIN. TŘI RŮZNÉ ODSTÍNY; POŽADOVANÉ TECHNICKÉ PARAMETRY VIZ. STAVEBNÍ ČÁST
- POHLEDOVÁ STĚRKA IMITUJÍCÍ STRUKTURU POHLEDOVÉHO BETONU; **VELMI TMAVĚ ŠEDÝ AŽ ČERNÝ** ODSTÍN; **VČETNĚ UZAVÍRACÍ PRŮHLEDNÉ VRSTVY UMOŽŇUJÍCÍ OMYVATELNOST BEZ POŠKOZENÍ**; NUTNO PŘEDLOŽIT VZORKY PROVEDENÍ V RÁMCI KD O ROZMĚRU MIN. 1x1m, MIN. TŘI RŮZNÉ ODSTÍNY; POŽADOVANÉ TECHNICKÉ PARAMETRY VIZ. STAVEBNÍ ČÁST
- ATYPICKÝ ZVÝRAZŇUJÍCÍ NÁTĚR/ MALBA VE VYSOKÉM LESKU; ODSTÍN **RAL 2011**; PODROBNÝ POPIS A TECHNICKÉ PARAMETRY VIZ. STAVEBNÍ ČÁST
- LOKÁLNÍ ZVÝRAZŇUJÍCÍ VÝMALBA PROSTOR ZÁZEMÍ ZAMĚSTNANCŮ, ODSTÍN **NCS S 2002-Y**; PODROBNÝ POPIS A TECHNICKÉ PARAMETRY VIZ. STAVEBNÍ ČÁST
- LOKÁLNÍ ZVÝRAZŇUJÍCÍ VÝMALBA PROSTOR AMBULANCÍ A VYŠETŘOVEN, ODSTÍN **NCS S 1002-Y**; PODROBNÝ POPIS A TECHNICKÉ PARAMETRY VIZ. STAVEBNÍ ČÁST
- PLECHOVÁ VESTAVBA ČISTÉHO PROVOZU; LAKOVÁNO DO ODSTÍNU **NCS S 0300-N**, SYSTÉMOVÉ TĚSNĚNÍ V ADEKVÁTNÍ BAREVNOSTI; ODSTÍN DVEŘÍ VIZ. SAMOSTATNÝ POPIS V RÁMCI PŮDORYSU, ZÁRUBNĚ PONECHÁNY V MATNÉM NEREZU; BLIŽŠÍ TECHNICKÉ ŘEŠENÍ VIZ. SAMOSTATNÁ ČÁST PD
- PLECHOVÁ VESTAVBA ČISTÉHO PROVOZU; LAKOVÁNO DO ODSTÍNU **NCS S 0510-G80Y**, SYSTÉMOVÉ TĚSNĚNÍ V ADEKVÁTNÍ BAREVNOSTI; ODSTÍN DVEŘÍ VIZ. SAMOSTATNÝ POPIS V RÁMCI PŮDORYSU, ZÁRUBNĚ PONECHÁNY V MATNÉM NEREZU; BLIŽŠÍ TECHNICKÉ ŘEŠENÍ VIZ. SAMOSTATNÁ ČÁST PD
- PLECHOVÁ VESTAVBA ČISTÉHO PROVOZU; LAKOVÁNO DO ODSTÍNU **NCS S 0515-R80B**, SYSTÉMOVÉ TĚSNĚNÍ V ADEKVÁTNÍ BAREVNOSTI; ODSTÍN DVEŘÍ VIZ. SAMOSTATNÝ POPIS V RÁMCI PŮDORYSU, ZÁRUBNĚ PONECHÁNY V MATNÉM NEREZU; BLIŽŠÍ TECHNICKÉ ŘEŠENÍ VIZ. SAMOSTATNÁ ČÁST PD
- PLECHOVÁ VESTAVBA ČISTÉHO PROVOZU; LAKOVÁNO DO ODSTÍNU **NCS S 0510-B70G**, SYSTÉMOVÉ TĚSNĚNÍ V ADEKVÁTNÍ BAREVNOSTI; ODSTÍN DVEŘÍ VIZ. SAMOSTATNÝ POPIS V RÁMCI PŮDORYSU, ZÁRUBNĚ PONECHÁNY V MATNÉM NEREZU; BLIŽŠÍ TECHNICKÉ ŘEŠENÍ VIZ. SAMOSTATNÁ ČÁST PD
- PLECHOVÁ VESTAVBA ČISTÉHO PROVOZU; LAKOVÁNO DO ODSTÍNU **NCS S 0515-B20G**, SYSTÉMOVÉ TĚSNĚNÍ V ADEKVÁTNÍ BAREVNOSTI; ODSTÍN DVEŘÍ VIZ. SAMOSTATNÝ POPIS V RÁMCI PŮDORYSU, ZÁRUBNĚ PONECHÁNY V MATNÉM NEREZU; BLIŽŠÍ TECHNICKÉ ŘEŠENÍ VIZ. SAMOSTATNÁ ČÁST PD
- PLECHOVÁ VESTAVBA ČISTÉHO PROVOZU; LAKOVÁNO DO ODSTÍNU **NCS S 0510-Y20R**, SYSTÉMOVÉ TĚSNĚNÍ V ADEKVÁTNÍ BAREVNOSTI; ODSTÍN DVEŘÍ VIZ. SAMOSTATNÝ POPIS V RÁMCI PŮDORYSU, ZÁRUBNĚ PONECHÁNY V MATNÉM NEREZU; BLIŽŠÍ TECHNICKÉ ŘEŠENÍ VIZ. SAMOSTATNÁ ČÁST PD
- PLECHOVÁ VESTAVBA ČISTÉHO PROVOZU; LAKOVÁNO DO ODSTÍNU **NCS S 1010-R50B**, SYSTÉMOVÉ TĚSNĚNÍ V ADEKVÁTNÍ BAREVNOSTI; ODSTÍN DVEŘÍ VIZ. SAMOSTATNÝ POPIS V RÁMCI PŮDORYSU, ZÁRUBNĚ PONECHÁNY V MATNÉM NEREZU; BLIŽŠÍ TECHNICKÉ ŘEŠENÍ VIZ. SAMOSTATNÁ ČÁST PD
- DEKOR — LOKÁLNÍ DEKORATIVNÍ VÝMALBA S OPAKUJÍCÍM SE MOTIVEM "SEDÍCÍCH/ LETÍCÍCH VLAŠTOVEK"; MALOVÁNO SYSTÉMEM PŘEDPŘIPRAVENÝCH VÍCENÁSOBNĚ POUŽITELNÝCH ŠABLON O ROZMĚRU CCA 2400x670mm, PODROBNÝ POPIS VÝROBKU VIZ. PSV STAVEBNÍ ČÁSTI; DEKOR PROVEDEN V KOMBINACI MIN. JEDNOHO ZÁKLADNÍHO ODSTÍNU - PŘEDBĚŽNĚ UVAŽOVÁN ODSTÍN **NCS S 5005-Y20R** DOPLNĚNÉHO O ZVÝRAZNĚNÍ NĚKTERÝCH SILUET PTÁKŮ JINOU BARVOU - PŘEDBĚŽNĚ STANOVENÝ ODSTÍN **RAL 5021, 1023, 5023, 2011, 6011** - UVAŽOVANÉ SCHÉMA VIZ. PSV ALT. SAMOSTATNÉ SCHÉMA PD INTERIÉRU

OCHRANNÉ PRVKY

- NA OCHRANU PRAVOÚHLÝCH ROHŮ POUŽIT FIXNÍ PLASTOVÝ NALEP. NÁROŽNÍ PRVEK, ŠÍŘKA 75x75mm, PROFIL. POVRCH, ODSTÍN **VIZ. KÓDY NCS NA JEDNOTLIVÝCH MÍSTECH V PŮDORYSECH**; DÉLKA PRVKU **1000mm** (MĚŘENO OD SOKLU PODLAHY)
- NA OCHRANU ROHŮ S JINÝM ÚHLEM NEŽ 90 ST. POUŽIT NASTAVITELNÝ PLASTOVÝ NALEP. NÁROŽNÍ PRVEK, ŠÍŘKA 50x50mm, PROFIL. POVRCH, ODSTÍN **VIZ. KÓDY NCS NA JEDNOTLIVÝCH MÍSTECH V PŮDORYSECH**; DÉLKA PRVKU **1000mm** (MĚŘENO OD SOKLU PODLAHY)
- NA OCHRANU PRAVOÚHLÝCH ROHŮ SUTERÉNU POUŽIT FIXNÍ NALEP. NÁROŽNÍ GUMOVÝ PRVEK, ŠÍŘKA 75x75mm, ODSTÍN **ČERNÝ**; DÉLKA PRVKU **900mm** (MĚŘENO OD SOKLU PODLAHY)
- OCHRANNÁ ČOČKOVITÁ ZARÁŽKA DVEŘÍ, PRŮMĚR CCA 40mm, VÝŠKA MIN. 10mm, LEPENO NA STĚNU, MATERIÁL **PRŮHLEDNÝ SILIKON/ ALT. PRŮHLEDNÁ GUMA/ ALT. PRŮHLEDNÝ MĚKČENÝ PLAST**; **PŘESNOU POLOHU A MÍSTA APLIKACE NUTNO PŘED MONTÁŽÍ UPŘESNIT V RÁMCI KD STAVBY**; ZÁKRES V RÁMCI PD POUZE ORIENTAČNÍ
- PODLAHOVÝ DVEŘNÍ ZARÁŽEČ DVEŘÍ, KULOVÝ TVAR, PRŮMĚR CCA 40mm, KOTVENO PŘÍMO DO KCE PODLAHY, **BÉŽOVÝ/ ŠEDÝ** ODSTÍN (DLE KONKRÉTNÍHO PODKLADU); **PŘESNOU POLOHU A MÍSTA APLIKACE NUTNO PŘED MONTÁŽÍ UPŘESNIT V RÁMCI KD STAVBY**; ZÁKRES V RÁMCI PD POUZE ORIENTAČNÍ
- NÁRAZOVÝ PLAST. NALEP. PÁS VÝŠKY 300mm, PROFIL. POVRCH, VÝŠKA OSAZENÍ 1100mm PRO HORNÍ HRANU, ODSTÍN **VIZ. ÚDAJE V PŮDORYSECH**
  +
  NÁRAZOVÝ PLAST. NALEP. PÁS VÝŠKY 200mm, PROFIL. POVRCH, VÝŠKA OSAZENÍ 300mm PRO HORNÍ HRANU, ODSTÍN **VIZ. ÚDAJE V PŮDORYSECH**
- NÁRAZOVÉ SYSTÉMOVÉ MADLO VÝŠKY CCA 140mm, ROVNÉ PLASTOVÉ S HLINÍKOVOU VÝZTUHOU, NESENÉ SYSTÉMOVOU KONZOLOU; PROFIL. POVRCH, VÝŠKA OSAZENÍ 1000mm PRO HORNÍ HRANU (MĚŘENO OD PODLAHY), ODSTÍN **VIZ. ÚDAJE V PŮDORYSECH**
- NÁRAZOVÝ GUMOVÝ PÁS S KOVOVOU SKRYTOU KOTEVNÍ VLOŽKOU, VÝŠKY 150mm, TL. MAT. MIN. 20mm, VÝŠKA OSAZENÍ 1000mm PRO HORNÍ HRANU (MĚŘENO OD PODLAHY), ODSTÍN **ČERNÝ**; PODROBNÝ POPIS VIZ. PSV
  +
  NÁRAZOVÝ GUMOVÝ PÁS S KOVOVOU SKRYTOU KOTEVNÍ VLOŽKOU, VÝŠKY 150mm, TL. MAT. MIN. 20mm, VÝŠKA OSAZENÍ 250mm PRO HORNÍ HRANU (MĚŘENO OD PODLAHY), ODSTÍN **ČERNÝ**; PODROBNÝ POPIS VIZ. PSV
- KOVOVÉ PODLAHOVÉ SVODIDLO, VÝŠKY CCA 180mm, DISTANCE OD STĚNY MIN. 140mm, MATERIÁL **NEREZ**; PODROBNÝ POPIS VIZ. PSV
- NCS S 0300-N — DÍLČÍ UPŘESNĚNÍ ODSTÍNU NÁROŽNÍCH OCHRANNÝCH PRVKŮ V DANÉ MÍSTNOSTI/ MÍSTĚ. **NUTNÁ SCHŮZKA ARCHITEKTA S DODAVATELEM ZA ÚČELEM PŘESNÉHO ROZMÍSTĚNÍ PRVKŮ/ UPŘESNĚNÍ BAREVNOSTI KAŽDÉ MÍSTNOSTI!!!**
- X — 2x NÁRAZOVÝ PLAST. NALEP. PÁS VÝŠKY 300mm, PROFIL. POVRCH, VÝŠKA OSAZENÍ 1100 a 300mm PRO HORNÍ HRANU, ODSTÍN **VIZ. ÚDAJE V PŮDORYSECH**; APLIKOVÁNO NA VYBRANÁ DVEŘNÍ KŘÍDLA VE SMĚRU PŘEDPOKLADU VĚTŠÍHO MECHANICKÉHO NAMÁHÁNÍ; ODSTÍN BUDE VŽDY RESPEKTOVAT BAREVNOST ŘEŠENÉHO KŘÍDLA

V PŘÍPADĚ POTŘEBY JE NUTNO OCHRANNÉ PRVKY MÍSTNĚ PŘIZPŮSOBIT PŘÍPADNÝM EL. SKŘÍNÍM, RADIÁTORŮM, APOD. **PRVKY VYSTUPUJÍCÍ PŘED ZEĎ NESMÍ OMEZOVAT POTŘEBNÉ OTEVŘENÍ DVEŘÍ!!!**

VÝMALBA MÍSTNOSTÍ

VEŠKERÉ ODSTÍNY MALEB JE NUTNO PŘED VLASTNÍ APLIKACÍ NECHAT ODSOUHLASIT ARCHITEKTEM NA VZORCÍCH VELIKOSTI MIN. 1x1m V RÁMCI KD STAVBY!! VZORKY BUDOU SEŘAZENY TAK, ABY ODPOVÍDALY VÝBĚRU NA JEDNOTLIVÝCH PODLAŽÍCH/ SEKCÍCH PROVOZU.

PÁTEŘNÍ CHODBY/ PROSTORY - KOMBINACE **NCS S 0300-N** DO VÝŠKY 1,1m NAD PODLAHOU S ODSTÍNEM DLE PODLAŽÍ V PLOŠE NAD 1,1m - **1.PP= NCS S 0300-N, 1.NP= NCS S 0505-G80Y, 2.NP= NCS S 0505-Y20R, 3.NP= 0505-B, 4.NP= 0300-N, 5.NP= NCS S 0505-G, 6.NP= NCS S 0507-R80B, 7.NP= NCS S 0502-Y, 8.NP= /**

VYŠETŘOVNY, AMBULANCE - **NCS S 0502-Y** + LOKÁLNÍ ZVÝRAZNĚNÍ **NCS S 1002-Y**

KANCELÁŘE, DMZ APOD. - **NCS S 0502-Y** + LOKÁLNÍ ZVÝRAZNĚNÍ **NCS S 2002-Y**

POKOJE PACIENTŮ - **NCS S 0502-Y** + LOKÁLNÍ ZVÝRAZNĚNÍ TKANOU TAPETOU S VÝMALBOU V ODSTÍNU **NCS S 2002-Y50R**

PODRUŽNÉ PROSTORY, TECHNICKÉ ZÁZEMÍ - **NCS S 0300-N**

BLIŽŠÍ POPIS UMÍSTĚNÍ JEDNOTLIVÝCH VÝMALEB VIZ. LEGENDA MÍSTNOSTÍ ALT. SCHÉMA PŮDORYSU.
TECHNICKÉ VLASTNOSTI POUŽÍVANÝCH MATERIÁLŮ VIZ. STAVEBNÍ ČÁST.

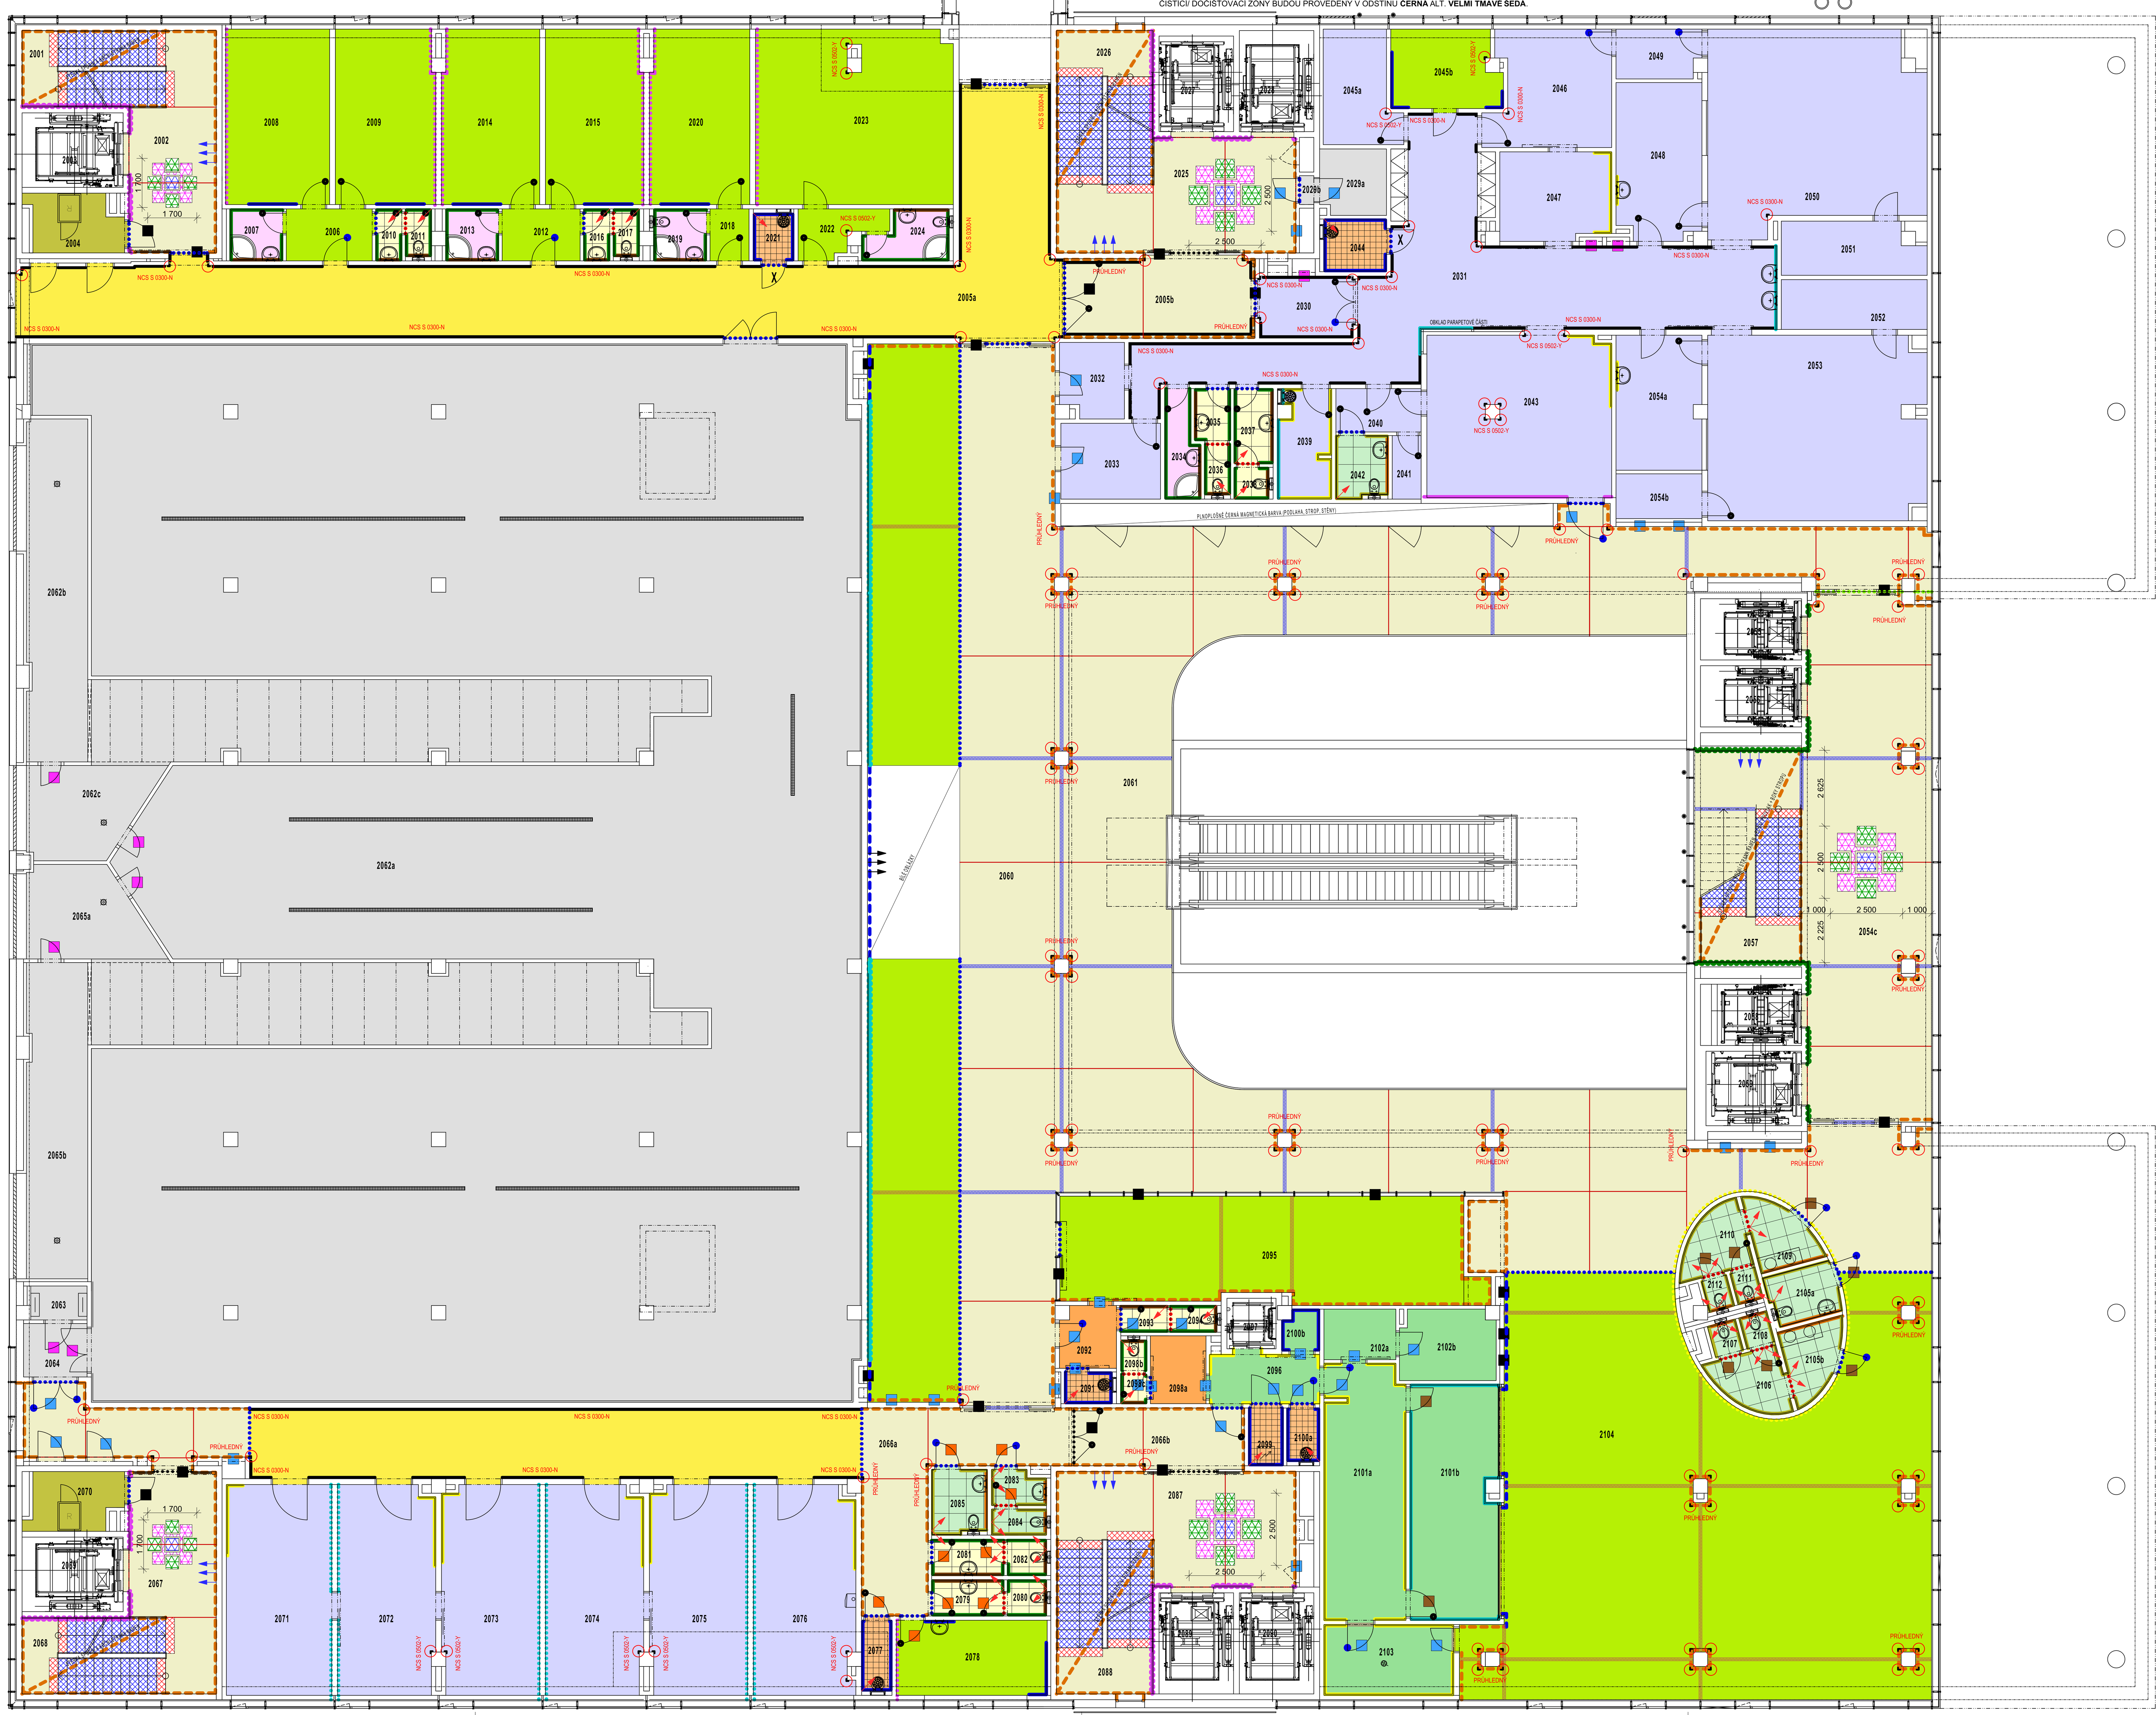

LEGENDA MÍSTNOSTÍ - 2.NP

Č.M.	NÁZEV MÍSTNOSTI	PLOCHA (m2)	DRUH PODLAHY		POVRCH STĚN - OBKLAD		MALBA
2001	SCHODIŠTĚ	13,20	LITÉ TERACO	NCS S 2002-Y NCS S 3502-Y	KERAMICKÝ OBKLAD POHLEDOVÁ STĚRKA	ST. Č. 20 ŠEDO-BÉŽOVÁ	-
2002	CHODBA	19,90	LITÉ TERACO + LOGO	NCS S 1002-Y, 2002-Y NCS S 3005-Y, 5502-Y	KER. OBKLAD PORTÁLU POHLEDOVÁ STĚRKA	ST. Č. 20 ŠEDO-BÉŽOVÁ	-
2003	VÝTAH V1-PERSONÁL	8,90	-	-	-	-	NCS S 0300-N
2004	SLABOPROUD	7,20	PVC	STANDARD Č.1	-	-	NCS S 0300-N
2005a	CHODBA	158,70	PVC	STANDARD Č.7	-	-	NCS S 0505-Y20R NCS S 0300-N
2005b	CHODBA	18,80	LITÉ TERACO	NCS S 1002-Y	POHLEDOVÁ STĚRKA	ŠEDO-BÉŽOVÁ	-
2006	CHODBA	5,40	PVC	STANDARD Č.5	-	-	NCS S 0502-Y
2007	UMÝVÁRNA	3,30	PVC	STANDARD Č.9	KERAMICKÝ OBKLAD	ST. Č. 23 OBKL. SCH. Č.1	-
2008	SLUŽEBNÍ M.-NEUROLOGIE	21,90	PVC	STANDARD Č.5	OBKL. LINKA	RAL 0709010	NCS S 0502-Y NCS S 2002-Y
2009	SLUŽEBNÍ M.-KARDIO	20,90	PVC	STANDARD Č.5	OBKL. LINKA	RAL 0709010	NCS S 0502-Y NCS S 2002-Y
2010	PŘEDSÍŇ WC	1,60	KERAMICKÁ DLAŽBA	STANDARD Č.13	KERAMICKÝ OBKLAD	ST. Č. 23 OBKL. SCH. Č.1	-
2011	WC	1,50	KERAMICKÁ DLAŽBA	STANDARD Č.13	KERAMICKÝ OBKLAD	ST. Č. 23 OBKL. SCH. Č.1	-
2012	CHODBA	5,00	PVC	STANDARD Č.5	-	-	NCS S 0502-Y
2013	UMÝVÁRNA	3,30	PVC	STANDARD Č.9	KERAMICKÝ OBKLAD	ST. Č. 23 OBKL. SCH. Č.1	-
2014	SLUŽEBNÍ M.-INTERNA	20,70	PVC	STANDARD Č.5	OBKL. LINKA	RAL 0709010	NCS S 0502-Y NCS S 2002-Y
2015	SLUŽEBNÍ M.-ARO	20,70	PVC	STANDARD Č.5	OBKL. LINKA	RAL 0709010	NCS S 0502-Y NCS S 2002-Y
2016	PŘEDSÍŇ WC	1,60	KERAMICKÁ DLAŽBA	STANDARD Č.13	KERAMICKÝ OBKLAD	ST. Č. 23 OBKL. SCH. Č.1	-
2017	WC	1,50	KERAMICKÁ DLAŽBA	STANDARD Č.13	KERAMICKÝ OBKLAD	ST. Č. 23 OBKL. SCH. Č.1	-
2018	CHODBA	2,40	PVC	STANDARD Č.5	-	-	NCS S 0502-Y
2019	UMÝVÁRNA	3,30	PVC	STANDARD Č.9	KERAMICKÝ OBKLAD	ST. Č. 23 OBKL. SCH. Č.1	-
2020	SLUŽEBNÍ M.-ARO	21,00	PVC	STANDARD Č.5	OBKL. LINKA	RAL 0709010	NCS S 0502-Y NCS S 2002-Y
2021	ÚKLID	2,50	KERAMICKÁ DLAŽBA	STANDARD Č.14	KERAMICKÝ OBKLAD	RAL 0709010	-
2022	CHODBA	4,20	PVC	STANDARD Č.5	-	-	NCS S 0502-Y
2023	PRIMÁŘ ARO, HLÁSÁRNA	41,40	PVC	STANDARD Č.5	-	-	NCS S 0502-Y NCS S 2002-Y
2024	UMÝVÁRNA	4,50	PVC	STANDARD Č.9	KERAMICKÝ OBKLAD	ST. Č. 23 OBKL. SCH. Č.1	-
2025	CHODBA	28,80	LITÉ TERACO + LOGO	NCS S 1002-Y, 2002-Y NCS S 3005-Y, 5502-Y	KER. OBKLAD PORTÁLU POHLEDOVÁ STĚRKA	ST. Č. 20 ŠEDO-BÉŽOVÁ	-
2026	SCHODIŠTĚ	17,80	LITÉ TERACO	NCS S 2002-Y NCS S 3502-Y	KERAMICKÝ OBKLAD POHLEDOVÁ STĚRKA	ST. Č. 20 ŠEDO-BÉŽOVÁ	-
2027	VÝTAH V2-ODPAD	8,90	-	-	-	-	NCS S 0300-N
2028	VÝTAH V3-PACIENT	8,90	-	-	-	-	NCS S 0300-N
2029a	SILNOPROUD	5,50	BETON + NÁTĚR	RAL 7030	-	-	NCS S 0300-N
2029b	PŘEDSÍŇ	0,50	BETON + NÁTĚR	RAL 7030	-	-	NCS S 0300-N
2030	FILTR	7,00	PVC	STANDARD Č.2	-	-	NCS S 0505-Y20R NCS S 0300-N
2031	CHODBA	71,20	PVC	STANDARD Č.2	OBKL. UM., PARAPET	RAL 0607050	NCS S 0505-Y20R NCS S 0300-N
2032	ŠATNA	5,80	PVC	STANDARD Č.2	-	-	NCS S 0300-N
2033	ŠATNA	9,20	PVC	STANDARD Č.2	-	-	NCS S 0300-N
2034	UMÝVÁRNA	4,10	PVC	STANDARD Č.9	KERAMICKÝ OBKLAD	ST. Č. 23 OBKL. SCH. Č.1	-
2035	PŘEDSÍŇ WC	2,20	KERAMICKÁ DLAŽBA	STANDARD Č.13	KERAMICKÝ OBKLAD	ST. Č. 23 OBKL. SCH. Č.1	-
2036	WC PERSONÁL	1,60	KERAMICKÁ DLAŽBA	STANDARD Č.13	KERAMICKÝ OBKLAD	ST. Č. 23 OBKL. SCH. Č.1	-
2037	PŘEDSÍŇ WC	3,50	KERAMICKÁ DLAŽBA	STANDARD Č.13	KERAMICKÝ OBKLAD	ST. Č. 23 OBKL. SCH. Č.1	-
2038	WC PERSONÁL	1,30	KERAMICKÁ DLAŽBA	STANDARD Č.13	KERAMICKÝ OBKLAD	ST. Č. 23 OBKL. SCH. Č.1	-
2039	ČISTÍCÍ MÍSTNOST	7,10	PVC	STANDARD Č.2	KERAMICKÝ OBKLAD	RAL 0709010 RAL 0607050	-
2040	CHODBA	4,50	PVC	STANDARD Č.2	-	-	NCS S 0300-N
2041	PŘEVLÉKACÍ BOX	2,10	PVC	STANDARD Č.2	-	-	NCS S 0300-N
2042	WC	3,70	KERAMICKÁ DLAŽBA	STANDARD Č.12	KERAMICKÝ OBKLAD	RAL 0709010 OBKL. SCH. Č.1	-
2043	STACIONÁŘ	35,90	PVC	STANDARD Č.2	OBKLAD LINKA TKANÁ TAPETA	RAL 0709010 NCS S 2002-Y50R	NCS S 0502-Y
2044	ÚKLID	4,00	KERAMICKÁ DLAŽBA	STANDARD Č.14	KERAMICKÝ OBKLAD	RAL 0709010	-
2045a	POPISOVNA - LÉKAŘ	9,50	PVC	STANDARD Č.2	-	-	NCS S 0502-Y
2045b	DENNÍ MÍSTNOST ZAMĚST.	10,10	PVC	STANDARD Č.5	OBKL. LINKA, UMYV.	RAL 0709010	NCS S 0502-Y
2046	SKLAD	16,50	PVC	STANDARD Č.2	-	-	NCS S 0300-N
2047	PŘÍPRAVNA	11,70	PVC	STANDARD Č.5	OBKL. LINKA	RAL 0709010	NCS S 0502-Y
2048	OVLADOVNA	15,80	PVC	STANDARD Č.5	OBKL. UMYV.	RAL 0709010	NCS S 0502-Y
2049	SKLAD	5,00	PVC	STANDARD Č.2	-	-	NCS S 0300-N
2050	ANGIO	50,80	PVC	STANDARD Č.2	-	-	NCS S 0300-N
2051	TECHNIKA	9,50	PVC	STANDARD Č.2	-	-	NCS S 0300-N
2052	TECHNIKA	8,70	PVC	STANDARD Č.2	-	-	NCS S 0300-N
2053	ANGIO	48,20	PVC	STANDARD Č.2	-	-	NCS S 0300-N
2054a	OVLADOVNA	13,90	PVC	STANDARD Č.2	-	-	NCS S 0502-Y
2054b	SKLAD	4,80	PVC	STANDARD Č.2	-	-	NCS S 0300-N
2054c	HALA	91,90	LITÉ TERACO + LOGO	NCS S 1002-Y, 2002-Y NCS S 3005-Y, 5502-Y	SKLEN. OBKL. PORTÁLU POHLEDOVÁ STĚRKA	RAL 7016 ŠEDO-BÉŽOVÁ	-
2055	VÝTAH V4	7,40	-	-	-	-	NCS S 0300-N
2056	VÝTAH V5	7,40	-	-	-	-	NCS S 0300-N
2057	SCHODIŠTĚ	19,70	LITÉ TERACO	NCS S 2002-Y NCS S 3502-Y	SKLENĚNÝ OBKLAD POHLEDOVÁ STĚRKA	RAL 7016 ŠEDO-BÉŽOVÁ	-
2058	VÝTAH V6	7,40	-	-	-	-	NCS S 0300-N
2059	VÝTAH V7-JÍDLO	8,90	-	-	-	-	NCS S 0300-N
2060	CHODBA	237,60	LITÉ TERACO, PVC BÍLÉ OBKLAZKY	NCS S 2002-Y STANDARD Č.5	POHLEDOVÁ STĚRKA OBKLAD DTD ATYP TISK	ŠEDO-BÉŽOVÁ ŠEDO-ČERNÁ	-
2061	OCHOZ	222,10	LITÉ TERACO	NCS S 1002-Y	POHLEDOVÁ STĚRKA	ŠEDO-BÉŽOVÁ	NCS S 0500-N
2062a	VZDUCHOTECHNIKA	840,20	BETON+ NÁTĚR	RAL 7030	-	-	NCS S 0300-N
2062b	SACÍ KOMORA VZT	25,00	BETON+ NÁTĚR	RAL 7030	-	-	NCS S 0300-N
2062c	VÝFUKOVÁ KOMORA VZT	69,50	BETON+ NÁTĚR	RAL 7030	-	-	NCS S 0300-N
2063	EL PBŘ	2,00	BETON+ NÁTĚR	RAL 7030	-	-	NCS S 0300-N
2064	ZÁDVEŘÍ	6,00	BETON+ NÁTĚR	RAL 7030	-	-	NCS S 0300-N
2065a	VÝFUKOVÁ KOMORA VZT	69,50	BETON+ NÁTĚR	RAL 7030	-	-	NCS S 0300-N
2065b	SACÍ KOMORA VZT	23,10	BETON+ NÁTĚR	RAL 7030	-	-	NCS S 0300-N
2066a	ČEKÁRNA	93,60	LITÉ TERACO PVC	NCS S 1002-Y STANDARD Č.7	POHLEDOVÁ STĚRKA	ŠEDO-BÉŽOVÁ	NCS S 0505-Y20R NCS S 0300-N
2066b	CHODBA	12,20	LITÉ TERACO	NCS S 1002-Y	POHLEDOVÁ STĚRKA	ŠEDO-BÉŽOVÁ	-
2067	CHODBA	19,90	LITÉ TERACO + LOGO	NCS S 1002-Y, 2002-Y NCS S 3005-Y, 5502-Y	KER. OBKLAD PORTÁLU POHLEDOVÁ STĚRKA	ST. Č. 20 ŠEDO-BÉŽOVÁ	-
2068	SCHODIŠTĚ	13,20	LITÉ TERACO	NCS S 2002-Y NCS S 3502-Y	KERAMICKÝ OBKLAD POHLEDOVÁ STĚRKA	ST. Č. 20 ŠEDO-BÉŽOVÁ	-
2069	VÝTAH V10-PERSONÁL	8,90	-	-	-	-	NCS S 0300-N
2070	SLABOPROUD	7,20	PVC	STANDARD Č.1	-	-	NCS S 0300-N
2071	PŘÍJMOVÁ AMBULANCE	26,80	PVC	STANDARD Č.2	OBKLAD LINKA	RAL 0709010	NCS S 0502-Y NCS S 1002-Y
2072	PŘÍJMOVÁ AMBULANCE	24,70	PVC	STANDARD Č.2	OBKLAD LINKA	RAL 0709010	NCS S 0502-Y NCS S 1002-Y
2073	PŘÍJMOVÁ AMBULANCE	24,70	PVC	STANDARD Č.2	OBKLAD LINKA	RAL 0709010	NCS S 0502-Y NCS S 1002-Y
2074	AMBULANCE BOLESTI	24,70	PVC	STANDARD Č.2	OBKLAD LINKA	RAL 0709010	NCS S 0502-Y NCS S 1002-Y
2075	AMBULANCE BOLESTI	24,70	PVC	STANDARD Č.2	OBKLAD LINKA	RAL 0709010	NCS S 0502-Y NCS S 1002-Y
2076	ODBĚRY	25,50	PVC	STANDARD Č.2	OBKLAD LINKA	RAL 0709010	NCS S 0502-Y NCS S 1002-Y
2077	ÚKLID	2,70	KERAMICKÁ DLAŽBA	STANDARD Č.14	KERAMICKÝ OBKLAD	RAL 0709010	-
2078	DENNÍ MÍSTNOST ZAMĚST.	13,90	PVC	STANDARD Č.5	OBKL. LINKA, UMYV.	RAL 0709010	NCS S 0502-Y
2079	PŘEDSÍŇ WC Ž PERSONÁL	3,10	KERAMICKÁ DLAŽBA	STANDARD Č.13	KERAMICKÝ OBKLAD	ST. Č. 23 OBKL. SCH. Č.1	-
2080	WC Ž PERSONÁL	1,70	KERAMICKÁ DLAŽBA	STANDARD Č.13	KERAMICKÝ OBKLAD	ST. Č. 23 OBKL. SCH. Č.1	-
2081	PŘEDSÍŇ WC M PERSONÁL	3,10	KERAMICKÁ DLAŽBA	STANDARD Č.13	KERAMICKÝ OBKLAD	ST. Č. 23 OBKL. SCH. Č.1	-
2082	WC M PERSONÁL	1,70	KERAMICKÁ DLAŽBA	STANDARD Č.13	KERAMICKÝ OBKLAD	ST. Č. 23 OBKL. SCH. Č.1	-
2083	PŘEDSÍŇ WC M PACIENTI	2,20	KERAMICKÁ DLAŽBA	STANDARD Č.12	KERAMICKÝ OBKLAD	RAL 0709010 OBKL. SCH. Č.1	-
2084	WC M PACIENTI	1,70	KERAMICKÁ DLAŽBA	STANDARD Č.12	KERAMICKÝ OBKLAD	RAL 0709010 OBKL. SCH. Č.1	-
2085	WC - INVALIDA	4,20	KERAMICKÁ DLAŽBA	STANDARD Č.12	KERAMICKÝ OBKLAD	RAL 0709010 OBKL. SCH. Č.1	-
2086	NEOBSAZENO	-	-	-	-	-	-
2087	CHODBA	28,80	LITÉ TERACO + LOGO	NCS S 1002-Y, 2002-Y NCS S 3005-Y, 5502-Y	KER. OBKLAD PORTÁLU POHLEDOVÁ STĚRKA	ST. Č. 20 ŠEDO-BÉŽOVÁ	-
2088	SCHODIŠTĚ	17,80	LITÉ TERACO	NCS S 2002-Y NCS S 3502-Y	KERAMICKÝ OBKLAD POHLEDOVÁ STĚRKA	ST. Č. 20 ŠEDO-BÉŽOVÁ	-
2089	VÝTAH V9-PACIENT	8,90	-	-	-	-	NCS S 0300-N
2090	VÝTAH V8-ODPAD	8,90	-	-	-	-	NCS S 0300-N
2091	ÚKLID	1,80	KERAMICKÁ DLAŽBA	STANDARD Č.14	KERAMICKÝ OBKLAD	RAL 0709010	-
2092	ŠATNA	3,80	PVC	STANDARD Č.6	-	-	NCS S 0300-N
2093	PŘEDSÍŇ WC	1,50	KERAMICKÁ DLAŽBA	STANDARD Č.13	KERAMICKÝ OBKLAD	ST. Č. 23 OBKL. SCH. Č.1	-
2094	WC	1,40	KERAMICKÁ DLAŽBA	STANDARD Č.13	KERAMICKÝ OBKLAD	ST. Č. 23 OBKL. SCH. Č.1	-
2095	PRODEJNA	55,80	PVC	STANDARD Č.5	POHLEDOVÁ STĚRKA	ŠEDO-BÉŽOVÁ	-
2096	CHODBA	6,00	PVC	STANDARD Č.11	KERAMICKÝ OBKLAD	RAL 0709010	-
2097	VÝTAH V13	3,00	-	-	-	-	NCS S 0300-N
2098a	ŠATNA	5,50	PVC	STANDARD Č.6	-	-	NCS S 0300-N
2098b	WC	1,00	KERAMICKÁ DLAŽBA	STANDARD Č.13	KERAMICKÝ OBKLAD	ST. Č. 23 OBKL. SCH. Č.1	-
2098c	PŘEDSÍŇ WC	1,00	KERAMICKÁ DLAŽBA	STANDARD Č.13	KERAMICKÝ OBKLAD	ST. Č. 23 OBKL. SCH. Č.1	-
2099	ODPAD	2,40	KERAMICKÁ DLAŽBA	STANDARD Č.14	KERAMICKÝ OBKLAD	RAL 0709010	-
2100a	ÚKLID	2,00	KERAMICKÁ DLAŽBA	STANDARD Č.14	KERAMICKÝ OBKLAD	RAL 0709010	-
2100b	SKLAD OBALŮ	1,70	PVC	STANDARD Č.11	KERAMICKÝ OBKLAD	RAL 0709010	-
2101a	ZÁZEMÍ BUFETU	25,50	PVC	STANDARD Č.11	KERAMICKÝ OBKLAD	RAL 0709010	-
2101b	VÝDEJ JÍDEL	25,10	PVC	STANDARD Č.11	KERAMICKÝ OBKLAD OBKL. SCH. Č.2	RAL 0607050	-
2102a	SKLAD POTRAVIN	4,50	PVC	STANDARD Č.11	-	-	NCS S 0300-N
2102b	SKLAD	8,00	PVC	STANDARD Č.11	-	-	NCS S 0300-N
2103	MYTÍ	11,00	PVC	STANDARD Č.11	KERAMICKÝ OBKLAD	RAL 0709010	-
2104	JÍDELNA	275,60	PVC	STANDARD Č.5	POHLEDOVÁ STĚRKA	ŠEDO-BÉŽOVÁ ŠEDO-ČERNÁ	VYS. LESK RAL 2011
2105a	WC - INVALIDA	4,40	KERAMICKÁ DLAŽBA	STANDARD Č.12	KERAMICKÝ OBKLAD	RAL 0709010 OBKL. SCH. Č.1	-
2105b	PŘEDSÍŇ WC ŽENY	4,60	KERAMICKÁ DLAŽBA	STANDARD Č.12	KERAMICKÝ OBKLAD	RAL 0709010 OBKL. SCH. Č.1	-
2106	CHODBA	4,70	KERAMICKÁ DLAŽBA	STANDARD Č.12	KERAMICKÝ OBKLAD	RAL 0709010 OBKL. SCH. Č.1	-
2107	WC ŽENY	1,10	KERAMICKÁ DLAŽBA	STANDARD Č.12	KERAMICKÝ OBKLAD	RAL 0709010 OBKL. SCH. Č.1	-
2108	WC ŽENY	1,10	KERAMICKÁ DLAŽBA	STANDARD Č.12	KERAMICKÝ OBKLAD	RAL 0709010 OBKL. SCH. Č.1	-
2109	PŘEDSÍŇ WC MUŽI	4,60	KERAMICKÁ DLAŽBA	STANDARD Č.12	KERAMICKÝ OBKLAD	RAL 0709010 OBKL. SCH. Č.1	-
2110	CHODBA	4,80	KERAMICKÁ DLAŽBA	STANDARD Č.12	KERAMICKÝ OBKLAD	RAL 0709010 OBKL. SCH. Č.1	-
2111	WC MUŽI	1,00	KERAMICKÁ DLAŽBA	STANDARD Č.12	KERAMICKÝ OBKLAD	RAL 0709010 OBKL. SCH. Č.1	-
2112	WC MUŽI	1,00	KERAMICKÁ DLAŽBA	STANDARD Č.12	KERAMICKÝ OBKLAD	RAL 0709010 OBKL. SCH. Č.1	-

* VÝROBKOVÉ STANDARDY PRIMÁRNĚ URČUJÍ BAREVNOST/ DEZÉN VÝROBKU; TECH. VLASTNOSTI VIZ. VÝKRESOVÉ LEGENDY MATERIÁLŮ A STAV. ČÁST

POZNÁMKA

- PŘI PROVÁDĚNÍ JE NUTNO POSTUPOVAT DLE PLATNÝCH ČSN A TECHNOLOGICKÝCH PRAVIDEL S OHLEDEM NA VŠECHNY PLATNÉ PŘEDPISY BOZP.
- POKUD DOJDE PŘI PROVÁDĚNÍ K NEJASNOSTEM NEBO NEPŘEDVÍDANÝM OKOLNOSTEM JE NUTNO NEPRODLENĚ INFORMOVAT PROJEKTANTA A UPŘESNIT DALŠÍ POSTUP PRACÍ.
- POUŽITÉ ODSTÍNY/ DEKORY JEDNOTLIVÝCH PRVKŮ A MATERIÁLŮ JE TŘEBA CHÁPAT JAKO ZÁKLADNÍ POPIS STANDARDU A PŘED VYBRÁNÍM VÝSL. PRODUKTU JE NUTNO PŘEDLOŽIT VZOREK PRO ODSOUHLASENÍ.

0,000 = 235,000 m n.m. B.p.v.

ČÍSLO PARÉ

D1.01 CENTRÁLNÍ URGENTNÍ PŘÍJEM - FÁZE I.
D1.01.5 INTERIÉR

TENTO VÝKRES A JEHO DETAILY JSOU MAJETKEM ZHOTOVITELE A NESMÍ BÝT POUŽIT CELÝ ANI Z ČÁSTI BEZ JEHO PÍSEMNÉHO SOUHLASU (DLE ZÁKONA Č. 121/2000 Sb.).

ZPRACOVATEL DÍLČÍ ČÁSTI: Atelier Penta v.o.s., Mrštíkova 12, 586 01 Jihlava

VEDOUCÍ PROJEKTANT	VYPRACOVAL	KONTROLOVAL
ING.ARCH. J. HOMOLKA, CSc.	ING.ARCH. M. FRANĚK	ING.ARCH. J. HOMOLKA, CSc.

penta — Mrštíkova 12, 586 01, Jihlava, tel. 567312451-4, fax 567312455

GENERÁLNÍ PROJEKTANT: Atelier Penta v.o.s., Mrštíkova 12, 586 01 Jihlava

VEDOUCÍ PROJEKTANT	HLAVNÍ INŽENÝR PROJEKTU
ING.ARCH. JAROMÍR HOMOLKA, CSc.	ING. VIKTOR ŠLAPAL

penta — Mrštíkova 12, 586 01, Jihlava, tel. 567312451-4, fax 567312455

INVESTOR : Pardubický kraj, Komenského náměstí 125, 532 11 Pardubice

NÁZEV AKCE:
NPK a.s., PARDUBICKÁ NEMOCNICE
VÝSTAVBA PAVILONU CUP S CENTRALIZACÍ AKUTNÍCH PROVOZŮ

VÝKRES: PŮDORYS 2.NP

FORMÁT	18 x A4
DATUM	08 / 2020
STUPEŇ	DPS
ZAK. ČÍSLO	A 06-18-P
MĚŘÍTKO	1:100
Č. VÝKRESU	D1.01.5-07