NÁVRH ÚPRAV PODLAH

BAREVNÉ ZNAČENÍ NEODPOVÍDÁ BARVĚ MATERIÁLU VE SKUTEČNOSTI, JEDNÁ SE POUZE O GRAFICKOU ZKRATKU!

- KRYCÍ NÁTĚR POPŘ. NÁTĚR SE VSYPEM, ODSTÍN **RAL 7030** (LEGENDA NEZAHRNUJE EXTERIÉROVÉ PLOCHY)
- LITÉ TERACO, BÍLÁ CEMENTOVÁ BÁZE S KAMENNÝM PLNIVEM A PŘÍSADAMI, BAREVNÁ ZRNA FRAKCE 3-9mm, PROTISKLUZ MIN. R9; VÝSLEDNÝ ORIENTAČNÍ ODSTÍN **NCS S 1002-Y**; ZE STRANY ZHOTOVITELE BUDOU PŘEDLOŽENY KE SCHVÁLENÍ MIN. TŘI RŮZNÉ VZORKY Á O VELIKOSTI MIN. 200x200mm
- LITÉ TERACO PRO LOGA/ DEKORY NA PODLAZE, BÍLÁ CEMENTOVÁ BÁZE S KAMENNÝM PLNIVEM A PŘÍSADAMI, BAREVNÁ ZRNA FRAKCE 3-9mm, PROTISKLUZ MIN. R9; VÝSLEDNÝ ORIENTAČNÍ ODSTÍN **NCS S 2002-Y**; **ZE STRANY ZHOTOVITELE BUDOU PŘEDLOŽENY MIN. TŘI RŮZNÉ VZORKY Á O VELIKOSTI MIN. 200x200mm**
- LITÉ TERACO PRO LOGA/ DEKORY NA PODLAZE, BÍLÁ CEMENTOVÁ BÁZE S KAMENNÝM PLNIVEM A PŘÍSADAMI, BAREVNÁ ZRNA FRAKCE 3-9mm, PROTISKLUZ MIN. R9; VÝSLEDNÝ ORIENTAČNÍ ODSTÍN **NCS S 3005-Y**; **ZE STRANY ZHOTOVITELE BUDOU PŘEDLOŽENY MIN. TŘI RŮZNÉ VZORKY Á O VELIKOSTI MIN. 200x200mm**
- LITÉ TERACO PRO LOGA/ DEKORY NA PODLAZE, BÍLÁ CEMENTOVÁ BÁZE S KAMENNÝM PLNIVEM A PŘÍSADAMI, BAREVNÁ ZRNA FRAKCE 3-9mm, PROTISKLUZ MIN. R9; VÝSLEDNÝ ORIENTAČNÍ ODSTÍN **NCS S 5502-Y**; **ZE STRANY ZHOTOVITELE BUDOU PŘEDLOŽENY MIN. TŘI RŮZNÉ VZORKY Á O VELIKOSTI MIN. 200x200mm**
- ZVÝRAZNĚNÍ STUPNICE PRVNÍHO A POSLEDNÍHO STUPNĚ V RAMENI (PODSTUPNICE SVĚTLÁ); LITÉ TERACO, BÍLÁ CEMENTOVÁ BÁZE S KAMENNÝM PLNIVEM A PŘÍSADAMI, BAREVNÁ ZRNA FRAKCE 3-9mm; VÝSLEDNÝ ORIENTAČNÍ ODSTÍN **NCS S 3502-Y**; **ZE STRANY ZHOTOVITELE BUDOU PŘEDLOŽENY MIN. TŘI RŮZNÉ VZORKY Á O VELIKOSTI MIN. 200x200mm**; PROTISKLUZNÁ ÚPRAVA VIZ. STAVEBNÍ ČÁST (STUPNICE)
- BĚŽNÉ STUPNĚ + VŠECHNY PODSTUPNICE V RAMENI, LITÉ TERACO, BÍLÁ CEMENTOVÁ BÁZE S KAMENNÝM PLNIVEM A PŘÍSADAMI, BAREVNÁ ZRNA FRAKCE 3-9mm; VÝSLEDNÝ ORIENTAČNÍ ODSTÍN **NCS S 2002-Y**; **ZE STRANY ZHOTOVITELE BUDOU PŘEDLOŽENY MIN. TŘI RŮZNÉ VZORKY Á O VELIKOSTI MIN. 200x200mm**; PROTISKLUZNÁ ÚPRAVA VIZ. STAVEBNÍ ČÁST (STUPNICE)
- ANTISTATICKÁ POVLAKOVÁ KRYTINA Z HOMOGEN. PVC, POKLÁDÁNO V ROLÍCH, NEVÝRAZNÝ MÍRNĚ ŽÍHANÝ DESIGN, ODSTÍN **NCS S 2002-B**, **BAREVNOSTNÍ STANDARD Č.1**
- ELEKTRICKY VODIVÁ POVLAKOVÁ KRYTINA Z HOMOGEN. PVC, POKLÁDÁNO V ROLÍCH, VÝRAZNĚ CHIPSOVANÝ DESIGN, ODSTÍN **NCS S 1002-B**, **BAREVNOSTNÍ STANDARD Č.2**
- ELEKTRICKY VODIVÁ POVLAKOVÁ KRYTINA Z HOMOGEN. PVC, POKLÁDÁNO V ROLÍCH, VÝRAZNĚ CHIPSOVANÝ DESIGN, ODSTÍN **NCS S 2040-R90B**, **BAREVNOSTNÍ STANDARD Č.3**
- ELEKTRICKY VODIVÁ POVLAKOVÁ KRYTINA Z HOMOGEN. PVC, VYZNAČENÍ LAMINÁRNÍCH POLÍ NA SÁLECH; POKLÁDÁNO V ROLÍCH, VÝRAZNĚ CHIPSOVANÝ DESIGN, ODSTÍN **NCS S 3502-B**, **BAREVNOSTNÍ STANDARD Č.4**
- POVLAKOVÁ KRYTINA Z HETEROGEN. PVC, KOMPAKTNÍ VERZE, IMITACE ŠEDOMODRÉHO KOBERCE; ORIENTAČNÍ ODSTÍN **NCS S 4502-B**; **BAREVNOSTNÍ STANDARD Č.5**
- POVLAKOVÁ KRYTINA Z HETEROGEN. PVC, KOMPAKTNÍ VERZE, UNIDEKOR S RŮZNOBAREVNÝMI ROZPTÝLENÝMI CHIPSY; VÝSLEDNÝ ODSTÍN **NCS S 2000-N**; **BAREVNOSTNÍ STANDARD Č.6**
- POVLAKOVÁ KRYTINA Z HETEROGEN. PVC, KOMPAKTNÍ VERZE, UNIDEKOR S RŮZNOBAREVNÝMI ROZPTÝLENÝMI PRŮHLEDNÝMI/ NEPRŮHLEDNÝMI CHIPSY; VÝSLEDNÝ ODSTÍN **NCS S 2005-Y30R**; **BAREVNOSTNÍ STANDARD Č.7**
- POVLAKOVÁ KRYTINA Z HETEROGEN. PVC, KOMPAKTNÍ VERZE, UNIDEKOR S MÍRNÝM METALICKÝM NÁDECHEM; VÝSLEDNÝ ODSTÍN **NCS S 3005-Y50R**; **BAREVNOSTNÍ STANDARD Č.8**
- POVLAKOVÁ PROTISKLUZNÁ KRYTINA Z HETEROGENNÍHO PVC VHODNÉHO DO PROSTORU SPRCH, KOMPAKTNÍ VERZE, PROTISKLUZ MIN. R10/B, DROBNĚ PROFILOVANÝ S METALICKÝMI CHIPSY, ODSTÍN **NCS S 2010-Y20R**, **BAREVNOSTNÍ STANDARD Č.9**
- POVLAKOVÁ PROTISKLUZNÁ KRYTINA Z HOMOGENNÍHO PVC VHODNÉHO DO VLHKÝCH PROVOZŮ, KOMPAKTNÍ VERZE, PROTISKLUZ MIN. R10, VÝRAZNĚ METALICKY CHIPSOVANÝ DROBNĚ PROFILOVANÝ DEKOR, ODSTÍN **NCS S 4030-B**, **BAREVNOSTNÍ STANDARD Č.10**
- POVLAKOVÁ PROTISKLUZNÁ KRYTINA Z HOMOGENNÍHO PVC VHODNÉHO DO GASTRO PROVOZŮ, KOMPAKTNÍ VERZE, PROTISKLUZ MIN. R10, CHIPSOVANÝ DROBNĚ PROFILOVANÝ DEKOR, ODSTÍN **NCS S 6020-R80B**, **BAREVNOSTNÍ STANDARD Č.11**
- DESIGNOVÁ VELKOFORMÁTOVÁ KER. DLAŽBA 600x600mm, REKTIFIKOVANÁ, GLAZOVANÝ STŘEP, MIN. PEI 4; MATNÝ, STŘ. ŠEDÝ UNIDEKOR, PROTISKLUZ MIN. R10/B, PŘIBL. ODSTÍN **NCS S 4500-N**; SPÁROVÁNÍ V ODSTÍNU **GREY**; **BAREVNOSTNÍ STANDARD Č.12**
- DESIGNOVÁ VELKOFORMÁTOVÁ KER. DLAŽBA 600x600mm, REKTIFIKOVANÁ, GLAZOVANÝ STŘEP, MIN. PEI 4; MATNÝ, SV. ŠEDOBÉŽOVÝ UNIDEKOR, PROTISKLUZ MIN. R10/B, PŘIBL. ODSTÍN **NCS S 2005-Y50R**; SPÁROVÁNÍ V ODSTÍNU **MANHATTAN**; **BAREVNOSTNÍ STANDARD Č.13**
- KER. DLAŽBA 200x200mm, SV. BÉŽOVÁ, SLINUTÝ STŘEP, PROTISKLUZ MIN. R10/A, UNIDEKOR, PŘIBL. ODSTÍN **NCS S 2005-Y20R**; SPÁROVÁNÍ V ODSTÍNU **MANHATTAN**; **BAREVNOSTNÍ STANDARD Č.14**
- LITÁ POLYURETANOVÁ STĚRKA; PŘEDPOLÁDANÝ ODSTÍN **RAL 7044**; POŽADOVANÉ TECHNICKÉ VLASTNOSTI VIZ STAVEBNÍ ČÁST
- LITÁ POLYURETANOVÁ STĚRKA; PŘEDPOLÁDANÝ ODSTÍN **RAL 7030**; POŽADOVANÉ TECHNICKÉ VLASTNOSTI VIZ STAVEBNÍ ČÁST
- LITÁ POLYURETANOVÁ STĚRKA/ NÁTĚR; ZVÝŠENÁ PROTISKLUZNOST; PŘEDPOLÁDANÝ ODSTÍN **RAL 7044**; POŽADOVANÉ TECHNICKÉ VLASTNOSTI VIZ STAVEBNÍ ČÁST
- ČEDIČOVÁ DLAŽBA, 200x200mm, ČERNÁ, PROTISKLUZ MIN. R10; SPÁROVÁNÍ V ODSTÍNU **MANHATTAN**; **MATERIÁLOVÝ STANDARD Č.21**
- VELKOFOMÁTOVÁ KER. DLAŽBA - PROFILOVANÁ SCHODOVKA 600x300mm (SOUČÁSTÍ PŘÍPADNÁ HLOUBKOVÁ KOREKCE), **PRVNÍ A POSLEDNÍ STUPNICE V RAMENI**, REKTIFIKOVANÁ, PROTISKLUZ MIN. R9/ HRANA DLE NORMY, VELMI TMAVĚ ŠEDÁ IMITACE KAMENE, PŘIBL. ODSTÍN **NCS S 7000-N**; SPÁROVÁNÍ V ODSTÍNU **MANHATTAN**; **MATERIÁLOVÝ STANDARD Č.22**; PODSTUPNICE ODSTÍNEM TOTOŽNÁ JAKO U STANDARDU Č.24
- VELKOFOMÁTOVÁ KER. DLAŽBA - PROFILOVANÁ SCHODOVKA 600x300mm (SOUČÁSTÍ PŘÍPADNÁ HLOUBKOVÁ KOREKCE), **BĚŽNÉ STUPNICE**, REKTIFIKOVANÁ, PROTISKLUZ MIN. R9/ HRANA DLE NORMY, SVĚTLE ŠEDÁ IMITACE KAMENE, PŘIBL. ODSTÍN **NCS S 3502-Y**; SPÁROVÁNÍ V ODSTÍNU **MANHATTAN**; **MATERIÁLOVÝ STANDARD Č.24**; PODSTUPNICE HLADKÝ FORMÁT STEJNÉ SÉRIE/ TOTOŽNÉ BARVY

VŠEOBECNÉ POKYNY

- PŘEDPOKLÁDANÝ POČÁTEK OBKLÁDÁNÍ/ POKLÁDKY
- ZAMÝŠLENÉ DILATAČNÍ SPÁRY - PLOŠNÉ (KERAMIKA), BLIŽŠÍ INFORMACE VIZ. PSV STAVEBNÍ ČÁSTI; ODSTÍN PRVKŮ **HLINÍK - ŠEDÁ**
- ZAMÝŠLENÉ DILATAČNÍ SPÁRY - PLOŠNÉ (POLYURETANOVÉ STĚRKY), BLIŽŠÍ INFORMACE VIZ. PSV STAVEBNÍ ČÁSTI; ODSTÍN PRVKŮ **HLINÍK - ŠEDÁ**
- ZAMÝŠLENÉ DILATAČNÍ SPÁRY - PLOŠNÉ (TERACO), BLIŽŠÍ INFORMACE VIZ. PSV STAVEBNÍ ČÁSTI; ODSTÍN PRVKŮ **HLINÍK - ŠEDÁ**
- ZAMÝŠLENÉ DILATAČNÍ SPÁRY - **KOMBINACE VĚTŠÍ/ MENŠÍ TL. MATERIÁLU** - PLOŠNÉ, PŘEJEZDNÉ, **VHODNÉ PRO PODLAHOVÉ VYTÁPĚNÍ**; BLIŽŠÍ INFORMACE VIZ. PSV STAVEBNÍ ČÁSTI; ODSTÍN PRVKŮ **HLINÍK - ŠEDÁ**
- ZAMÝŠLENÉ DILATAČNÍ SPÁRY - **PVC** - PLOŠNÉ, PŘEJEZDNÉ, **VHODNÉ PRO PODLAHOVÉ VYTÁPĚNÍ**; BLIŽŠÍ INFORMACE VIZ. PSV STAVEBNÍ ČÁSTI; ODSTÍN PRVKŮ **HLINÍK- BÉŽOVÁ**
- PŘECHODOVÁ LIŠTA, BLIŽŠÍ INFORMACE VIZ. PSV STAVEBNÍ ČÁSTI; **MATNÝ NEREZ**
- ZAMÝŠLENÉNÉ DILATAČNÍ SPÁRY V RÁMCI PODLAHY S LITÝM TERACEM; BROUSITELNÁ LIŠTA Z BÍLÉ MOSAZI ŠÍŘKY CCA 3-5mm
- OBJEKTOVÁ DILATACE V RÁMCI PODLAHY; BLIŽŠÍ INFORMACE VIZ. PSV; ODSTÍN PRVKŮ **HLINÍK - ŠEDÁ**

- CENTRÁLNÍ OBJEKTOVÁ INFORMAČNÍ TABULE; POPIS VIZ. SAMOSTATNÉ SCHÉMA
- PODLAŽNÍ INFORMAČNÍ TABULE; POPIS VIZ. SAMOSTATNÉ SCHÉMA
- VÝTAHOVÁ INFORMAČNÍ TABULE; POPIS VIZ. SAMOSTATNÉ SCHÉMA
- NÁSTĚNNÉ PODSVĚTLENÉ LOGO "NEMOCNICE PARDUBICKÉHO KRAJE ..." - VIZ. SAMOSTATNÉ SCHÉMA PSV STAVEBNÍ ČÁSTI

SPÁROVÁNÍ DLAŽEB BUDE BAREVNĚ PROVEDENO VIZ. LEGENDA.

PŘI STYKU DLAŽBY S OBKLADEM BUDE POUŽITA SYSTÉMOVÁ POŽLÁBKOVÁ PLASTOVÁ LIŠTA O PRŮMĚRU OBLOUKU MAX. 18mm A ODSTÍNU **DLE SPÁROVACÍ HMOTY PODLAHY**.
SOKLOVÉ LIŠTY JSOU VŽDY UVAŽOVÁNY **VČETNĚ PŘÍSLUŠNÝCH KOUTOVÝCH A NÁROŽNÍCH TVAROVEK!!**
VÝJIMKU S ROVNÝM SOKLEM (BEZ LIŠTY) BUDOU MAXIMÁLNĚ TVOŘIT MÍSTNOSTI DEFINOVANÉ VE STAVEBNÍ ČÁSTI.
ROZMĚRY SOKLOVÝCH PRVKŮ BUDOU VŽDY VYCHÁZET Z ROZMĚRU PŘÍSLUŠNÉ DLAŽBY, NEBUDE-LI V RÁMCI KD STAVBY DODATEČNĚ DOHODNUTO JINAK.

V PŘÍPADĚ STYKU DLAŽBA/ OBKLAD, JE SPÁRY PODLAHY **BEZPODMÍNEČNĚ NUTNÉ NAVÁZAT NA SPÁRY OBKLADU** - V RÁMCI KD ODSOUHLASIT POSTUP PROVÁDĚNÍ.
V KLÍČOVÝCH PRŮHLEDECH JE NUTNÉ, ABY SPÁROŘEZ DLAŽBY MEZI MÍSTNOSTI NAVAZOVAL - V RÁMCI KD BUDE MAXIMÁLNĚ UPŘESNĚN POSTUP.

U POVLAKOVÝCH KRYTIN JE POČÍTÁNO VŽDY S PROVEDENÍM VYTAŽENÉHO SOKLU O VÝŠCE 100mm. **VYTAŽENÝ SOKL NEBUDE V TOMTO PŘÍPADĚ VAŘEN/ SILIKONOVÁN PŘÍMO V ROZÍCH/ KOUTECH, ALE DANÝ SPOJ BUDE VŽDY ŘEŠEN VSAZENÝM PRVKEM VE TVARU "V" (KOUT), POPŘ. ZAHNUT MIMO NÁROŽÍ TAK, ABY VZNIKL ŠIKMÝ BOČNÍ PLOŠNÝ SPOJ, KTERÝ BUDE SVAŘITELNÝ. S MOŽNOSTÍ PROVEDENÍ DANÝCH DETAILŮ POMOCÍ SILIKONU SE NEPOČÍTÁ!! POKLÁDKA BUDE PROBÍHAT Z CELÝCH ROLÍ NAJEDNOU, NIKOLIV STYLEM "BORDURA + PLOCHA"!! VÝJIMKU LZE V TOMTO PŘÍPADĚ PŘIPUSTIT POUZE V MÍSTNOSTECH HYGIENY SE SPÁDOVANOU PODLAHOU.**

NAPOJENÍ SPAR POVLAKOVÝCH KRYTIN BUDE PROVEDENO PROVAZCI V ODPOVÍDAJÍCÍCH BARVÁCH. **POKUD TO VÝROBNÍ SORTIMENT VÝROBCE UMOŽŇUJE, BUDOU UPŘEDNOSTNĚNY SVAŘOVACÍ ŠŇŮRY S DEKOREM!**

ČISTICÍ/ DOČIŠŤOVACÍ ZÓNY BUDOU PROVEDENY V ODSTÍNU **ČERNÁ** ALT. **VELMI TMAVĚ ŠEDÁ**.

VÝPLNĚ OTVORŮ

VEŠKERÉ CELOPROSKLENÉ DVEŘE, STĚNY A OKNA NA FASÁDÁCH PROVÉST VIZ. STAV. VÝKRESY.

NÍŽE UVEDENÉ ODSTÍNY SE TÝKAJÍ VŽDY VŠECH VÝPLNÍ, POKUD NENÍ DÍLČÍM ZNAČENÍM UVEDENO V RÁMCI VÝKRESU JINAK!!! ZNAČKY A POPIS VIZ. NÍŽE.

CELOPROSKL. DVEŘE/ STĚNY	- KOMPLETNĚ	- **DLE BARVY PODLAŽÍ** - 1.PP = **RAL 7016**; 1 NP = **RAL 1023**; 2.NP = **RAL 2011**; 3.NP = **RAL 5021**; 4.NP = **RAL 9003**; 5.NP = **RAL 6011**; 6.NP = **RAL 5023**; 7.NP = **RAL 7006**; 8.NP = **RAL 9006**
OSTATNÍ DVEŘNÍ VÝPLNĚ	- ZÁRUBNĚ	- **DLE BARVY PODLAŽÍ** - 1.PP = **RAL 7016**; 1 NP = **RAL 1023**; 2.NP = **RAL 2011**; 3.NP = **RAL 5021**; 4.NP = **RAL 9003**; 5.NP = **RAL 6011**; 6.NP = **RAL 5023**; 7.NP = **RAL 7006**; 8.NP = **RAL 9006**
	- KŘÍDLA	- **RAL 9003/ NCS S 0300-N**
LEHKÉ MOBILNÍ PŘÍČKY	7.NP	- HLINÍKOVÉ RÁMY **RAL 7006** - PLNÉ VÝPLNĚ UNIDEKOR **NCS S 0505-Y40R**

VEŠKERÉ POUŽÍVANÉ BARVY MATNÉ.

KOVÁNÍ DVEŘÍ MATNÝ NEREZ. KOMPATIBILNÍ SE VŠEMI VÝROBCI (PBŘ, BEZPEČNOST, ŠÍŘKA HLINÍKOVÝCH PROFILŮ APOD.), OBJEKTOVÝ TYP. PŘESNÝ POPIS VIZ. PSV

PŘÍPADNÉ BEZP. POLEPY DVEŘÍ PROVEDENY Z FÓLIE IMITUJÍCÍ PÍSKOVANÉ SKLO.

VEŠKERÁ DVÍŘKA SKŘÍNÍ ELEKTRO, REVIZNÍ DVÍŘKA, DVÍŘKA HYDRANTŮ APOD. JE NUTNO VŽDY BAREVNĚ SLADIT S PŘÍSLUŠNOU MALBOU, PŘÍPADNĚ OBKLADEM. VEŠKERÉ ODSTÍNY VIZ. LEGENDA MÍSTNOSTÍ ALT. STANDARDY VÝROBKŮ. V PŘÍPADĚ NEJASNOSTÍ NUTNO BAREVNÝ ODSTÍN UPŘESNIT V RÁMCI KD STAVBY!!

- DVEŘE/ PRVKY - ZÁRUBNĚ **RAL 7016**; KŘÍDLO **RAL 7016/ NCS S 7500-N**
- DVEŘE/ PRVKY - ZÁRUBNĚ **RAL 7044**; KŘÍDLO **RAL 7044/ NCS S 2005-Y20R**
- DVEŘE/ PRVKY - ZÁRUBNĚ **RAL 7016**; KŘÍDLO **RAL 7044/ NCS S 2005-Y20R**
- DVEŘE/ PRVKY - ZÁRUBNĚ **RAL 9003**; KŘÍDLO **RAL 9003/ NCS S 0500-N**
- DVEŘE/ PRVKY - ZÁRUBNĚ **RAL 9006**; KŘÍDLO **RAL 9006/ IMITACE KOVU- REF. DEKOR "HLINÍK"**
- DVEŘE/ PRVKY - ZÁRUBNĚ **RAL 1013**; KŘÍDLO **RAL 1013/ NCS S 0502-Y50R**
- DVEŘE/ PRVKY - 3.NP - ZÁRUBNĚ **RAL 6034**; KŘÍDLO **RAL 6034**; - 7.NP - ZÁRUBNĚ **RAL 1019**; KŘÍDLO **RAL 1019**

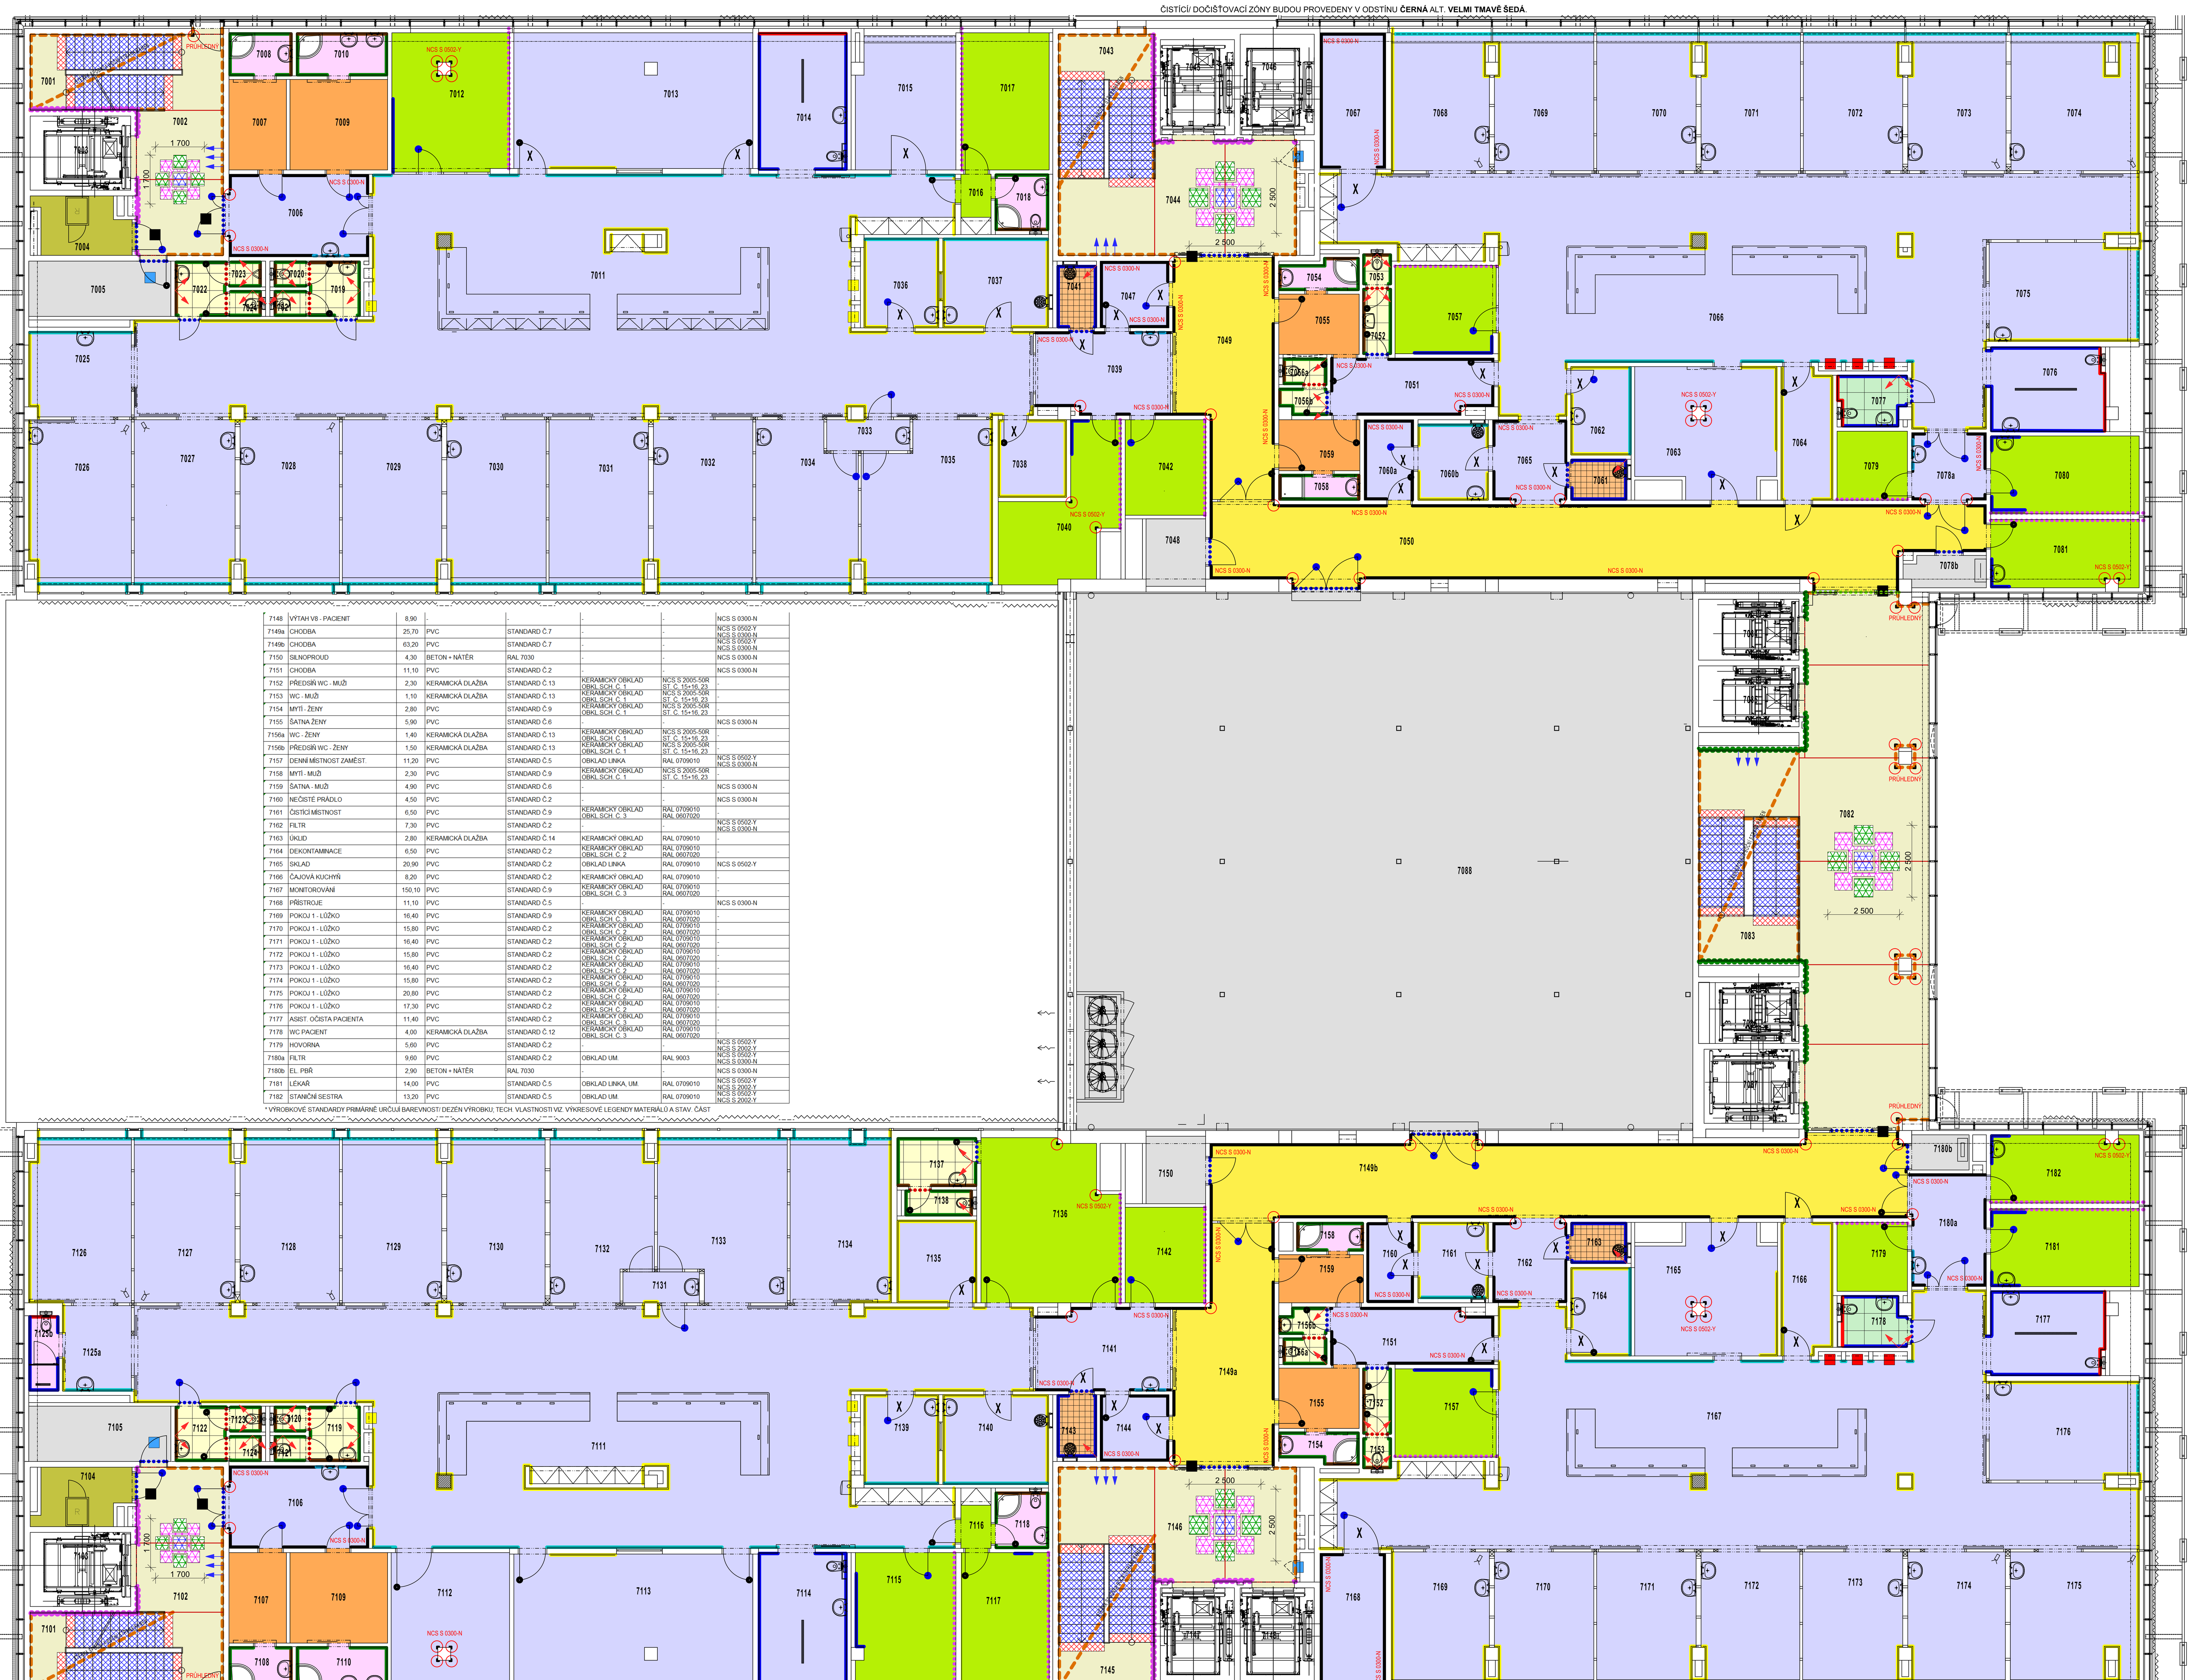

7148	VÝTAH V8 - PACIENIT	8,90	-	-	-	-	NCS S 0300-N
7149a	CHODBA	25,70	PVC	STANDARD Č.7	-	-	NCS S 0502-Y NCS S 0300-N
7149b	CHODBA	63,20	PVC	STANDARD Č.7	-	-	NCS S 0502-Y NCS S 0300-N
7150	SILNOPROUD	4,30	BETON + NÁTĚR	RAL 7030	-	-	NCS S 0300-N
7151	CHODBA	11,10	PVC	STANDARD Č.2	-	-	NCS S 0300-N
7152	PŘEDSÍŇ WC - MUŽI	2,30	KERAMICKÁ DLAŽBA	STANDARD Č.13	KERAMICKÝ OBKLAD OBKL.SCH. Č. 1	NCS S 2005-50R ST. Č. 15+16, 23	-
7153	WC - MUŽI	1,10	KERAMICKÁ DLAŽBA	STANDARD Č.13	KERAMICKÝ OBKLAD OBKL.SCH. Č. 1	NCS S 2005-50R ST. Č. 15+16, 23	-
7154	MYTÍ - ŽENY	2,80	PVC	STANDARD Č.9	KERAMICKÝ OBKLAD OBKL.SCH. Č. 1	NCS S 2005-50R ST. Č. 15+16, 23	-
7155	ŠATNA ŽENY	5,90	PVC	STANDARD Č.6	-	-	NCS S 0300-N
7156a	WC - ŽENY	1,40	KERAMICKÁ DLAŽBA	STANDARD Č.13	KERAMICKÝ OBKLAD OBKL.SCH. Č. 1	NCS S 2005-50R ST. Č. 15+16, 23	-
7156b	PŘEDSÍŇ WC - ŽENY	1,50	KERAMICKÁ DLAŽBA	STANDARD Č.13	KERAMICKÝ OBKLAD OBKL.SCH. Č. 1	NCS S 2005-50R ST. Č. 15+16, 23	-
7157	DENNÍ MÍSTNOST ZAMĚST.	11,20	PVC	STANDARD Č.5	OBKLAD LINKA	RAL 0709010	NCS S 0502-Y NCS S 0300-N
7158	MYTÍ - MUŽI	2,30	PVC	STANDARD Č.9	KERAMICKÝ OBKLAD OBKL.SCH. Č. 1	NCS S 2005-50R ST. Č. 15+16, 23	-
7159	ŠATNA - MUŽI	4,90	PVC	STANDARD Č.6	-	-	NCS S 0300-N
7160	NEČISTÉ PRÁDLO	4,50	PVC	STANDARD Č.2	-	-	NCS S 0300-N
7161	ČISTICÍ MÍSTNOST	6,50	PVC	STANDARD Č.9	KERAMICKÝ OBKLAD OBKL.SCH. Č. 3	RAL 0709010 RAL 0607020	-
7162	FILTR	7,30	PVC	STANDARD Č.2	-	-	NCS S 0502-Y NCS S 0300-N
7163	ÚKLID	2,80	KERAMICKÁ DLAŽBA	STANDARD Č.14	KERAMICKÝ OBKLAD	RAL 0709010	-
7164	DEKONTAMINACE	6,50	PVC	STANDARD Č.2	KERAMICKÝ OBKLAD OBKL.SCH. Č. 2	RAL 0709010 RAL 0607020	-
7165	SKLAD	20,90	PVC	STANDARD Č.2	OBKLAD LINKA	RAL 0709010	NCS S 0502-Y
7166	ČAJOVÁ KUCHYŇ	8,20	PVC	STANDARD Č.2	KERAMICKÝ OBKLAD	RAL 0709010	-
7167	MONITOROVÁNÍ	150,10	PVC	STANDARD Č.9	KERAMICKÝ OBKLAD OBKL.SCH. Č. 3	RAL 0709010 RAL 0607020	-
7168	PŘÍSTROJE	11,10	PVC	STANDARD Č.5	-	-	NCS S 0300-N
7169	POKOJ 1 - LŮŽKO	16,40	PVC	STANDARD Č.9	KERAMICKÝ OBKLAD OBKL.SCH. Č. 3	RAL 0709010 RAL 0607020	-
7170	POKOJ 1 - LŮŽKO	15,80	PVC	STANDARD Č.2	KERAMICKÝ OBKLAD OBKL.SCH. Č. 2	RAL 0709010 RAL 0607020	-
7171	POKOJ 1 - LŮŽKO	16,40	PVC	STANDARD Č.2	KERAMICKÝ OBKLAD OBKL.SCH. Č. 2	RAL 0709010 RAL 0607020	-
7172	POKOJ 1 - LŮŽKO	15,80	PVC	STANDARD Č.2	KERAMICKÝ OBKLAD OBKL.SCH. Č. 2	RAL 0709010 RAL 0607020	-
7173	POKOJ 1 - LŮŽKO	16,40	PVC	STANDARD Č.2	KERAMICKÝ OBKLAD OBKL.SCH. Č. 2	RAL 0709010 RAL 0607020	-
7174	POKOJ 1 - LŮŽKO	15,80	PVC	STANDARD Č.2	KERAMICKÝ OBKLAD OBKL.SCH. Č. 2	RAL 0709010 RAL 0607020	-
7175	POKOJ 1 - LŮŽKO	20,80	PVC	STANDARD Č.2	KERAMICKÝ OBKLAD OBKL.SCH. Č. 2	RAL 0709010 RAL 0607020	-
7176	POKOJ 1 - LŮŽKO	17,30	PVC	STANDARD Č.2	KERAMICKÝ OBKLAD OBKL.SCH. Č. 2	RAL 0709010 RAL 0607020	-
7177	ASIST. OČISTA PACIENTA	11,40	PVC	STANDARD Č.2	KERAMICKÝ OBKLAD OBKL.SCH. Č. 3	RAL 0709010 RAL 0607020	-
7178	WC PACIENT	4,00	KERAMICKÁ DLAŽBA	STANDARD Č.12	KERAMICKÝ OBKLAD OBKL.SCH. Č. 3	RAL 0709010 RAL 0607020	-
7179	HOVORNA	5,60	PVC	STANDARD Č.2	-	-	NCS S 0502-Y NCS S 2002-Y
7180a	FILTR	9,60	PVC	STANDARD Č.2	OBKLAD UM.	RAL 9003	NCS S 0502-Y NCS S 0300-N
7180b	EL. PBŘ	2,90	BETON + NÁTĚR	RAL 7030	-	-	NCS S 0300-N
7181	LÉKAŘ	14,00	PVC	STANDARD Č.5	OBKLAD LINKA, UM.	RAL 0709010	NCS S 0502-Y NCS S 2002-Y
7182	STANIČNÍ SESTRA	13,20	PVC	STANDARD Č.5	OBKLAD UM.	RAL 0709010	NCS S 0502-Y NCS S 2002-Y

* VÝROBKOVÉ STANDARDY PRIMÁRNĚ URČUJÍ BAREVNOST/ DEZÉN VÝROBKU; TECH. VLASTNOSTI VIZ. VÝKRESOVÉ LEGENDY MATERIÁLŮ A STAV. ČÁST

ÚPRAVA STĚN

BAREVNÉ ZNAČENÍ NEODPOVÍDÁ BARVĚ MATERIÁLU VE SKUTEČNOSTI, JEDNÁ SE POUZE O GRAFICKOU ZKRATKU!

- KER. DLAŽBA VE FORMĚ OBKLADU 600x300mm, **VELMI SV. BÉŽOVÁ IMITACE BETONU**, GLAZOVANÝ STŘEP, MATNÁ, REKTIFIKOVANÁ, ORIENTAČNÍ ODSTÍN **NCS S 2005-Y50R**; SPÁR. HMOTA ODSTÍN **JASMINE**; **BAREVNOSTNÍ STANDARD Č.23**; *HRANATÉ PLASTOVÉ UKONČOVACÍ/ NÁROŽNÍ LIŠTY V BARVĚ SPÁROVACÍ HMOTY*
- KER. DLAŽBA VE FORMĚ OBKLADU 200x200mm, **VELMI SV. BÉŽOVÁ IMITACE BETONU + NEPRAVIDELNĚ KOMBINOVANÉ SYSTÉMOVÉ DLAŽDICE S DEKORATIVNÍM LESKLÝM PŘÍČNÝM PÁSKEM - POŽADOVANÉ ŘEŠENÍ VIZ. SAMOSTATNÉ OBKLADOVÉ SCHÉMA Č.1**; GLAZOVANÝ STŘEP, MATNÁ + DEKORATIVNÍ PÁSKY LESKLÉ, REKTIFIKOVANÁ, ORIENTAČNÍ ODSTÍN **NCS S 2005-Y50R**; SPÁR. HMOTA ODSTÍN **JASMINE**; **BAREVNOSTNÍ STANDARD Č.15+16**; *HRANATÉ PLASTOVÉ UKONČOVACÍ/ NÁROŽNÍ LIŠTY V BARVĚ SPÁROVACÍ HMOTY*
- KER. DLAŽBA VE FORMĚ OBKLADU 600x300mm, **STŘ. ŠEDÁ IMITACE BETONU**, GLAZOVANÝ STŘEP, MATNÁ, REKTIFIKOVANÁ, ORIENTAČNÍ ODSTÍN **NCS S 5500-N**; SPÁR. HMOTA ODSTÍN **MANHATTAN**; **BAREVNOSTNÍ STANDARD Č.17**; *HRANATÉ PLASTOVÉ UKONČOVACÍ/ NÁROŽNÍ LIŠTY V BARVĚ SPÁROVACÍ HMOTY*
- KER. DLAŽBA VE FORMĚ OBKLADU 200x200mm, **STŘ. ŠEDÁ IMITACE BETONU + NEPRAVIDELNĚ KOMBINOVANÉ SYSTÉMOVÉ DLAŽDICE S DEKORATIVNÍM LESKLÝM PŘÍČNÝM PÁSKEM - POŽADOVANÉ ŘEŠENÍ VIZ. SAMOSTATNÉ OBKLADOVÉ SCHÉMA Č.1**; GLAZOVANÝ STŘEP, MATNÁ + DEKORATIVNÍ PÁSKY LESKLÉ, REKTIFIKOVANÁ, ORIENTAČNÍ ODSTÍN **NCS S 5500-N**; SPÁR. HMOTA ODSTÍN **MANHATTAN**; **BAREVNOSTNÍ STANDARD Č.18+19**; *HRANATÉ PLASTOVÉ UKONČOVACÍ/ NÁROŽNÍ LIŠTY V BARVĚ SPÁROVACÍ HMOTY*
- KER. OBKLAD 400x200mm, MATNÝ, **BARVA DLE PODLAŽÍ - 1.PP AŽ 3.NP + 5.NP AŽ 8.NP = RAL 0709010**/ SPÁROVACÍ HMOTA ODSTÍN **JASMINE, 4.NP = RAL 9003**/ SPÁROVACÍ HMOTA ODSTÍN **WHITE LINE**; *HRANATÉ PLASTOVÉ UKONČOVACÍ/ NÁROŽNÍ LIŠTY V BARVĚ SPÁROVACÍ HMOTY*
- KER. OBKLAD 400x200mm, **BARVA DLE PODLAŽÍ - 1.NP = RAL 0908040** + SPÁROVACÍ HMOTA ODSTÍN **SALSA YELLOW, 2.NP = RAL 0607050** + SPÁROVACÍ HMOTA ODSTÍN **SIENA, 3.NP = RAL 1907025** + SPÁROVACÍ HMOTA ODSTÍN **AMAZON, 4.NP = RAL 9003** + SPÁROVACÍ HMOTA ODSTÍN **MANHATTAN, 5.NP = RAL 1208050** + SPÁROVACÍ HMOTA ODSTÍN **OLIVE, 6.NP = RAL 2408015** + SPÁROVACÍ HMOTA ODSTÍN **ALLEGRO BLUE, 7.NP = RAL 0607020** + SPÁROVACÍ HMOTA ODSTÍN **CHOCOLATE**, MATNÝ; **VE VYBRANÉM RASTRU/ PLOŠE BUDE OBKLAD DOPLNĚN O NESYSTÉMOVOU KERAMICKOU MOZAIKU SLOŽENOU Z DÍLKŮ VELIKOSTI MAX. 25x25mm VYBRANOU TAK, ABY V MAXIMÁLNÍ MOŽNÉ MÍŘE KOPÍROVALA ODSTÍN HLAVNÍ PLOCHY (JEDNOTLIVÉ ODSTÍNY 1. - 7.NP) A ZÁROVEŇ RESPEKTOVALA ROZMĚR SPÁROŘEZU HLAVNÍ PLOCHY + KERAMICKÉ DLAŽDICE STEJNÉ BARVY/ SÉRIE V LESKLÉM PROVEDENÍ- POŽADOVANÉ ŘEŠENÍ VIZ. SAMOSTATNÉ OBKLADOVÉ SCHÉMA Č.2**; **ZE STRANY ZHOTOVITELE NUTNO PŘEDPOKLÁDAT VYŠŠÍ CENOVOU NÁROČNOST**; *HRANATÉ PLASTOVÉ UKONČOVACÍ/ NÁROŽNÍ LIŠTY V BARVĚ SPÁROVACÍCH HMOT*
- KER. OBKLAD 200x200mm, **BARVA DLE PODLAŽÍ - 1.NP = RAL 0908040** + SPÁROVACÍ HMOTA ODSTÍN **SALSA YELLOW, 2.NP = RAL 0607050** + SPÁROVACÍ HMOTA ODSTÍN **SIENA, 3.NP = RAL 1907025** + SPÁROVACÍ HMOTA ODSTÍN **AMAZON, 4.NP = RAL 9003** + SPÁROVACÍ HMOTA ODSTÍN **MANHATTAN, 5.NP = RAL 1208050** + SPÁROVACÍ HMOTA ODSTÍN **OLIVE, 6.NP = RAL 2408015** + SPÁROVACÍ HMOTA ODSTÍN **ALLEGRO BLUE, 7.NP = RAL 0607020** + SPÁROVACÍ HMOTA ODSTÍN **CHOCOLATE**, MATNÝ; **VE VYBRANÉM RASTRU/ PLOŠE BUDE OBKLAD DOPLNĚN O NESYSTÉMOVOU KERAMICKOU MOZAIKU SLOŽENOU Z DÍLKŮ VELIKOSTI MAX. 25x25mm VYBRANOU TAK, ABY V MAXIMÁLNÍ MOŽNÉ MÍŘE KOPÍROVALA ODSTÍN HLAVNÍ PLOCHY (JEDNOTLIVÉ ODSTÍNY 1. - 7.NP) A ZÁROVEŇ RESPEKTOVALA ROZMĚR SPÁROŘEZU HLAVNÍ PLOCHY + KERAMICKÉ DLAŽDICE STEJNÉ BARVY/ SÉRIE V LESKLÉM PROVEDENÍ- POŽADOVANÉ ŘEŠENÍ VIZ. SAMOSTATNÉ OBKLADOVÉ SCHÉMA Č.3**; **ZE STRANY ZHOTOVITELE NUTNO PŘEDPOKLÁDAT VYŠŠÍ CENOVOU NÁROČNOST**; *HRANATÉ PLASTOVÉ UKONČOVACÍ/ NÁROŽNÍ LIŠTY V BARVĚ SPÁROVACÍCH HMOT*
- KER. OBKLAD 200x200mm, **VELMI SV. BÉŽOVÝ**, MATNÝ, ODSTÍN **RAL 0709010**; SPÁR. HMOTA ODSTÍN **WHITE LINE**; *HRANATÉ PLASTOVÉ UKONČOVACÍ/ NÁROŽNÍ LIŠTY V BARVĚ SPÁROVACÍ HMOTY*
- KER. OBKLAD 200x200mm, **VELMI SV. ŠEDÝ**, MATNÝ, ODSTÍN **RAL 0607005**; SPÁR. HMOTA ODSTÍN **MANHATTAN**; *HRANATÉ PLASTOVÉ UKONČOVACÍ/ NÁROŽNÍ LIŠTY V BARVĚ SPÁROVACÍ HMOTY*
- KER. OBKLAD 200x200mm, **BÍLÝ**, MATNÝ, ODSTÍN **RAL 9003**; SPÁR. HMOTA ODSTÍN **WHITE LINE**; *HRANATÉ PLASTOVÉ UKONČOVACÍ/ NÁROŽNÍ LIŠTY V BARVĚ SPÁROVACÍ HMOTY*
- TKANÁ TAPETA NA BÁZI SKLENĚNÝCH VLÁKEN (MÍRNĚ PROFILOVANÝ POVRCH V IMITACI TEXTILU); VHODNÁ PRO ZDRAVOTNICKÝ PROVOZ; POŽÁRNÍ ODOLNOST TŘÍDY MIN. Bs1d0 + TL. MATERIÁLU MAX. 2mm + VÝHŘEVNOST MAX. 15MJ/m2; VČETNĚ LEPENÍ SYSTÉMOVÝM LEPIDLEM; PODROBNÁ TECHNICKÁ SPECIFIKACE VIZ. STAVEBNÍ ČÁST; FINÁLNÍ POVRCHOVÁ ÚPRAVA VÝMALBA V TECHNICKÉ SPECIFIKACI VIZ. STAVEBNÍ ČÁST, ODSTÍN MALBY **NCS S 2002-Y50R**
- KER. DLAŽBA VE FORMĚ OBKLADU 600x600mm, **VELMI TM. ŠEDÁ** AŽ **ČERNÁ IMITACE KAMENE**, SLINUTÝ STŘEP, MATNÁ, REKTIFIKOVANÁ, ORIENTAČNÍ ODSTÍN **NCS S 8000-N**; SPÁR. HMOTA ODSTÍN **ANTHRACITE**; **BAREVNOSTNÍ STANDARD Č.20**; *HRANATÉ UKONČOVACÍ/ NÁROŽNÍ LIŠTY Z MATNÉHO NEREZU*
- PROVĚTRÁVANÝ OBKLAD Z NEHOŘLAVÝCH DESEK TL. MIN. 18mm (MAX. A2-s1,d0) NA BÁZI EXPANDOVANÉHO VERMIKULITU A ANORGANICKÉHO POJIVA S POVRCHEM Z HPL, SYSTÉM S DESKAMI NA SRAZ S VLOŽENÝM HLINÍKOVÝM MEZIPEREM TVARU "T" (POHLEDOVĚ SE UPLATŇUJE POUZE STOJINA); VOLNÉ HRANY DESEK HLINÍKOVÝMI ZAFRÉZOVANÝMI LIŠTAMI; NOSNÝ KOTEVNÍ ROŠT Z KOVOVÝCH PROFILŮ HLOUBKY MIN. 30mm; **FINÁLNÍ POVRCHOVÁ ÚPRAVA NALEPENÉ PLÁTY HPL TL. MIN. 0,8MM S ATYPICKÝM VYTIŠTĚNÝM GRAFICKÝM MOTIVEM DLE VÝBĚRU INVESTORA - PŘEDBĚŽNĚ STANOVEN MOTIV LETU JANA KAŠPARA, LETOUNU BLÉRIOT. VČETNĚ POŘÍZENÍ NÁVRHU ALT. ZAKOUPENÍ DEKORU/ MOTIVU/ FOTOGRAFIE APOD. Z FOTOGRAFICKÉ/ GRAFICKÉ DATABANKY, VČETNĚ PŘÍPADNÝCH AUTORSKÝCH POPLATKŮ, VČETNĚ GRAFICKÉ ÚPRAVY A FORMÁTOVÉ KOORDINACE ZHOTOVITELEM**
- PLNOPLOŠNĚ LEPENÝ SKLENĚNÝ OBKLAD PORTÁLŮ VÝTAHŮ + PROSTOR SCHODIŠŤ; BEZPEČNOSTNÍ SKLO VE TŘÍDĚ ODOLNOSTI VIZ. STAVEBNÍ ČÁST; BARVA SKLA **RAL 7016**; **DODÁVKA VČETNĚ MONTÁŽE - PŘED VLASTNÍ VÝROBOU NUTNO V RÁMCI KD PŘEDLOŽIT K ODSOUHLASENÍ PODROBNÉ SCHÉMA MONTÁŽE/ VÝROBNÍ DOKUMENTACI, VČETNĚ VZORKU POŽADOVANÉ BARVY; NUTNÁ KOORDINACE S OSTATNÍMI PROFESEMI/ VÝROBKY**; *HRANATÉ UKONČOVACÍ/ NÁROŽNÍ LIŠTY Z MATNÉHO NEREZU*
- POHLEDOVÁ STĚRKA IMITUJÍCÍ STRUKTURU POHLEDOVÉHO BETONU; **PŘÍRODNÍ ŠEDO- BÉŽOVÝ** ODSTÍN; **VČETNĚ UZAVÍRACÍ PRŮHLEDNÉ VRSTVY UMOŽŇUJÍCÍ OMYVATELNOST BEZ POŠKOZENÍ**; NUTNO PŘEDLOŽIT VZORKY PROVEDENÍ V RÁMCI KD O ROZMĚRU MIN. 1x1m, MIN. TŘI RŮZNÉ ODSTÍNY; POŽADOVANÉ TECHNICKÉ PARAMETRY VIZ. STAVEBNÍ ČÁST
- POHLEDOVÁ STĚRKA IMITUJÍCÍ STRUKTURU POHLEDOVÉHO BETONU; **VELMI TMAVĚ ŠEDÝ AŽ ČERNÝ** ODSTÍN; **VČETNĚ UZAVÍRACÍ PRŮHLEDNÉ VRSTVY UMOŽŇUJÍCÍ OMYVATELNOST BEZ POŠKOZENÍ**; NUTNO PŘEDLOŽIT VZORKY PROVEDENÍ V RÁMCI KD O ROZMĚRU MIN. 1x1m, MIN. TŘI RŮZNÉ ODSTÍNY; POŽADOVANÉ TECHNICKÉ PARAMETRY VIZ. STAVEBNÍ ČÁST
- ATYPICKÝ ZVÝRAZŇUJÍCÍ NÁTĚR/ MALBA VE VYSOKÉM LESKU; ODSTÍN **RAL 2011**; PODROBNÝ POPIS A TECHNICKÉ PARAMETRY VIZ. STAVEBNÍ ČÁST
- LOKÁLNÍ ZVÝRAZŇUJÍCÍ VÝMALBA PROSTOR ZÁZEMÍ ZAMĚSTNANCŮ, ODSTÍN **NCS S 2002-Y**; PODROBNÝ POPIS A TECHNICKÉ PARAMETRY VIZ. STAVEBNÍ ČÁST
- LOKÁLNÍ ZVÝRAZŇUJÍCÍ VÝMALBA PROSTOR AMBULANCÍ A VYŠETŘOVEN, ODSTÍN **NCS S 1002-Y**; PODROBNÝ POPIS A TECHNICKÉ PARAMETRY VIZ. STAVEBNÍ ČÁST
- PLECHOVÁ VESTAVBA ČISTÉHO PROVOZU; LAKOVÁNO DO ODSTÍNU **NCS S 0300-N**, SYSTÉMOVÉ TĚSNĚNÍ V ADEKVÁTNÍ BAREVNOSTI; ODSTÍN DVEŘÍ VIZ. SAMOSTATNÝ POPIS V RÁMCI PŮDORYSU, ZÁRUBNĚ PONECHÁNY V MATNÉM NEREZU; BLIŽŠÍ TECHNICKÉ ŘEŠENÍ VIZ. SAMOSTATNÁ ČÁST PD
- PLECHOVÁ VESTAVBA ČISTÉHO PROVOZU; LAKOVÁNO DO ODSTÍNU **NCS S 0510-G80Y**, SYSTÉMOVÉ TĚSNĚNÍ V ADEKVÁTNÍ BAREVNOSTI; ODSTÍN DVEŘÍ VIZ. SAMOSTATNÝ POPIS V RÁMCI PŮDORYSU, ZÁRUBNĚ PONECHÁNY V MATNÉM NEREZU; BLIŽŠÍ TECHNICKÉ ŘEŠENÍ VIZ. SAMOSTATNÁ ČÁST PD
- PLECHOVÁ VESTAVBA ČISTÉHO PROVOZU; LAKOVÁNO DO ODSTÍNU **NCS S 0515-R80B**, SYSTÉMOVÉ TĚSNĚNÍ V ADEKVÁTNÍ BAREVNOSTI; ODSTÍN DVEŘÍ VIZ. SAMOSTATNÝ POPIS V RÁMCI PŮDORYSU, ZÁRUBNĚ PONECHÁNY V MATNÉM NEREZU; BLIŽŠÍ TECHNICKÉ ŘEŠENÍ VIZ. SAMOSTATNÁ ČÁST PD
- PLECHOVÁ VESTAVBA ČISTÉHO PROVOZU; LAKOVÁNO DO ODSTÍNU **NCS S 0510-B70G**, SYSTÉMOVÉ TĚSNĚNÍ V ADEKVÁTNÍ BAREVNOSTI; ODSTÍN DVEŘÍ VIZ. SAMOSTATNÝ POPIS V RÁMCI PŮDORYSU, ZÁRUBNĚ PONECHÁNY V MATNÉM NEREZU; BLIŽŠÍ TECHNICKÉ ŘEŠENÍ VIZ. SAMOSTATNÁ ČÁST PD
- PLECHOVÁ VESTAVBA ČISTÉHO PROVOZU; LAKOVÁNO DO ODSTÍNU **NCS S 0515-B20G**, SYSTÉMOVÉ TĚSNĚNÍ V ADEKVÁTNÍ BAREVNOSTI; ODSTÍN DVEŘÍ VIZ. SAMOSTATNÝ POPIS V RÁMCI PŮDORYSU, ZÁRUBNĚ PONECHÁNY V MATNÉM NEREZU; BLIŽŠÍ TECHNICKÉ ŘEŠENÍ VIZ. SAMOSTATNÁ ČÁST PD
- PLECHOVÁ VESTAVBA ČISTÉHO PROVOZU; LAKOVÁNO DO ODSTÍNU **NCS S 0510-Y20R**, SYSTÉMOVÉ TĚSNĚNÍ V ADEKVÁTNÍ BAREVNOSTI; ODSTÍN DVEŘÍ VIZ. SAMOSTATNÝ POPIS V RÁMCI PŮDORYSU, ZÁRUBNĚ PONECHÁNY V MATNÉM NEREZU; BLIŽŠÍ TECHNICKÉ ŘEŠENÍ VIZ. SAMOSTATNÁ ČÁST PD
- PLECHOVÁ VESTAVBA ČISTÉHO PROVOZU; LAKOVÁNO DO ODSTÍNU **NCS S 1010-R50B**, SYSTÉMOVÉ TĚSNĚNÍ V ADEKVÁTNÍ BAREVNOSTI; ODSTÍN DVEŘÍ VIZ. SAMOSTATNÝ POPIS V RÁMCI PŮDORYSU, ZÁRUBNĚ PONECHÁNY V MATNÉM NEREZU; BLIŽŠÍ TECHNICKÉ ŘEŠENÍ VIZ. SAMOSTATNÁ ČÁST PD
- DEKOR — LOKÁLNÍ DEKORATIVNÍ VÝMALBA S OPAKUJÍCÍM SE MOTIVEM "SEDÍCÍCH/ LETÍCÍCH VLAŠTOVEK"; MALOVÁNO SYSTÉMEM PŘEDPŘIPRAVENÝCH VÍCENÁSOBNĚ POUŽITELNÝCH ŠABLON O ROZMĚRU CCA 2400x670mm, PODROBNÝ POPIS VÝROBKU VIZ. PSV STAVEBNÍ ČÁSTI; DEKOR PROVEDEN V KOMBINACI MIN. JEDNOHO ZÁKLADNÍHO ODSTÍNU - PŘEDBĚŽNĚ UVAŽOVÁN ODSTÍN **NCS S 5005-Y20R** DOPLNĚNÉHO O ZVÝRAZNĚNÍ NĚKTERÝCH SILUET PTÁKŮ JINOU BARVOU - PŘEDBĚŽNĚ STANOVENÝ ODSTÍN **RAL 5021, 1023, 5023, 2011, 6011** - UVAŽOVANÉ SCHÉMA VIZ. PSV ALT. SAMOSTATNÉ SCHÉMA PD INTERIÉRU

OCHRANNÉ PRVKY

- NA OCHRANU PRAVOÚHLÝCH ROHŮ POUŽIT FIXNÍ PLASTOVÝ NALEP. NÁROŽNÍ PRVEK, ŠÍŘKA 75x75mm, PROFIL. POVRCH, ODSTÍN **VIZ. KÓDY NCS NA JEDNOTLIVÝCH MÍSTECH V PŮDORYSECH**; DÉLKA PRVKU **1000mm** (MĚŘENO OD SOKLU PODLAHY)
- NA OCHRANU ROHŮ S JINÝM ÚHLEM NEŽ 90 ST. POUŽIT NASTAVITELNÝ PLASTOVÝ NALEP. NÁROŽNÍ PRVEK, ŠÍŘKA 50x50mm, PROFIL. POVRCH, ODSTÍN **VIZ. KÓDY NCS NA JEDNOTLIVÝCH MÍSTECH V PŮDORYSECH**; DÉLKA PRVKU **1000mm** (MĚŘENO OD SOKLU PODLAHY)
- NA OCHRANU PRAVOÚHLÝCH ROHŮ SUTERÉNU POUŽIT FIXNÍ NALEP. NÁROŽNÍ GUMOVÝ PRVEK, ŠÍŘKA 75x75mm, ODSTÍN **ČERNÝ**; DÉLKA PRVKU **900mm** (MĚŘENO OD SOKLU PODLAHY)
- OCHRANNÁ ČOČKOVITÁ ZARÁŽKA DVEŘÍ, PRŮMĚR CCA 40mm, VÝŠKA MIN. 10mm, LEPENO NA STĚNU, MATERIÁL **PRŮHLEDNÝ SILIKON/ ALT. PRŮHLEDNÁ GUMA/ ALT. PRŮHLEDNÝ MĚKČENÝ PLAST**; **PŘESNOU POLOHU A MÍSTA APLIKACE NUTNO PŘED MONTÁŽÍ UPŘESNIT V RÁMCI KD STAVBY**; ZÁKRES V RÁMCI PD POUZE ORIENTAČNÍ
- PODLAHOVÝ DVEŘNÍ ZARÁŽEČ DVEŘÍ, KULOVÝ TVAR, PRŮMĚR CCA 40mm, KOTVENO PŘÍMO DO KCE PODLAHY, **BÉŽOVÝ/ ŠEDÝ** ODSTÍN (DLE KONKRÉTNÍHO PODKLADU); **PŘESNOU POLOHU A MÍSTA APLIKACE NUTNO PŘED MONTÁŽÍ UPŘESNIT V RÁMCI KD STAVBY**; ZÁKRES V RÁMCI PD POUZE ORIENTAČNÍ
- NÁRAZOVÝ PLAST. NALEP. PÁS VÝŠKY 300mm, PROFIL. POVRCH, VÝŠKA OSAZENÍ 1100mm PRO HORNÍ HRANU, ODSTÍN **VIZ. ÚDAJE V PŮDORYSECH** + NÁRAZOVÝ PLAST. NALEP. PÁS VÝŠKY 200mm, PROFIL. POVRCH, VÝŠKA OSAZENÍ 300mm PRO HORNÍ HRANU, ODSTÍN **VIZ. ÚDAJE V PŮDORYSECH**
- NÁRAZOVÉ SYSTÉMOVÉ MADLO VÝŠKY CCA 140mm, ROVNÉ PLASTOVÉ S HLINÍKOVOU VÝZTUHOU, NESENÉ SYSTÉMOVOU KONZOLOU; PROFIL. POVRCH, VÝŠKA OSAZENÍ 1000mm PRO HORNÍ HRANU (MĚŘENO OD PODLAHY), ODSTÍN **VIZ. ÚDAJE V PŮDORYSECH**
- NÁRAZOVÝ GUMOVÝ PÁS S KOVOVOU SKRYTOU KOTEVNÍ VLOŽKOU, VÝŠKY 150mm, TL. MAT. MIN. 20mm, VÝŠKA OSAZENÍ 1000mm PRO HORNÍ HRANU (MĚŘENO OD PODLAHY), ODSTÍN **ČERNÝ**; PODROBNÝ POPIS VIZ. PSV + NÁRAZOVÝ GUMOVÝ PÁS S KOVOVOU SKRYTOU KOTEVNÍ VLOŽKOU, VÝŠKY 150mm, TL. MAT. MIN. 20mm, VÝŠKA OSAZENÍ 250mm PRO HORNÍ HRANU (MĚŘENO OD PODLAHY), ODSTÍN **ČERNÝ**; PODROBNÝ POPIS VIZ. PSV
- KOVOVÉ PODLAHOVÉ SVODIDLO, VÝŠKY CCA 180mm, DISTANCE OD STĚNY MIN. 140mm, MATERIÁL **NEREZ**; PODROBNÝ POPIS VIZ. PSV
- NCS S 0300-N — DÍLČÍ UPŘESNĚNÍ ODSTÍNU **NÁROŽNÍCH** OCHRANNÝCH PRVKŮ V DANÉ MÍSTNOSTI/ MÍSTĚ. **NUTNÁ SCHŮZKA ARCHITEKTA S DODAVATELEM ZA ÚČELEM PŘESNÉHO ROZMÍSTĚNÍ PRVKŮ/ UPŘESNĚNÍ BAREVNOSTI KAŽDÉ MÍSTNOSTI!!!**
- X — 2x NÁRAZOVÝ PLAST. NALEP. PÁS VÝŠKY 300mm, PROFIL. POVRCH, VÝŠKA OSAZENÍ 1100 a 300mm PRO HORNÍ HRANU, ODSTÍN **VIZ. ÚDAJE V PŮDORYSECH**; APLIKOVÁNO NA VYBRANÁ DVEŘNÍ KŘÍDLA VE SMĚRU PŘEDPOKLADU VĚTŠÍHO MECHANICKÉHO NAMÁHÁNÍ; ODSTÍN BUDE VŽDY RESPEKTOVAT BAREVNOST ŘEŠENÉHO KŘÍDLA

V PŘÍPADĚ POTŘEBY JE NUTNO OCHRANNÉ PRVKY MÍSTNĚ PŘIZPŮSOBIT PŘÍPADNÝM EL. SKŘÍNÍM, RADIÁTORŮM, APOD. **PRVKY VYSTUPUJÍCÍ PŘED ZEĎ NESMÍ OMEZOVAT POTŘEBNÉ OTEVŘENÍ DVEŘÍ!!!**

VÝMALBA MÍSTNOSTÍ

VEŠKERÉ ODSTÍNY MALEB JE NUTNO PŘED VLASTNÍ APLIKACÍ NECHAT ODSOUHLASIT ARCHITEKTEM NA VZORCÍCH VELIKOSTI MIN. 1x1m V RÁMCI KD STAVBY!! VZORKY BUDOU SEŘAZENY TAK, ABY ODPOVÍDALY VÝBĚRU NA JEDNOTLIVÝCH PODLAŽÍCH/ SEKCÍCH PROVOZU.

PÁTEŘNÍ CHODBY/ PROSTORY - KOMBINACE **NCS S 0300-N** DO VÝŠKY 1,1m NAD PODLAHOU S ODSTÍNEM DLE PODLAŽÍ V PLOŠE NAD 1,1m - **1.PP= NCS S 0300-N, 1.NP= NCS S 0505-G80Y, 2.NP= NCS S 0505-Y20R, 3.NP= 0505-B, 4.NP= 0300-N, 5.NP= NCS S 0505-G, 6.NP= NCS S 0507-R80B, 7.NP= NCS S 0502-Y, 8.NP= /**

VYŠETŘOVNY, AMBULANCE - **NCS S 0502-Y** + LOKÁLNÍ ZVÝRAZNĚNÍ **NCS S 1002-Y**

KANCELÁŘE, DMZ APOD. - **NCS S 0502-Y** + LOKÁLNÍ ZVÝRAZNĚNÍ **NCS S 2002-Y**

POKOJE PACIENTŮ - **NCS S 0502-Y** + LOKÁLNÍ ZVÝRAZNĚNÍ TKANOU TAPETOU S VÝMALBOU V ODSTÍNU **NCS S 2002-Y50R**

PODRUŽNÉ PROSTORY, TECHNICKÉ ZÁZEMÍ - **NCS S 0300-N**

BLIŽŠÍ POPIS UMÍSTĚNÍ JEDNOTLIVÝCH VÝMALEB VIZ. LEGENDA MÍSTNOSTÍ ALT. SCHÉMA PŮDORYSU.
TECHNICKÉ VLASTNOSTI POUŽÍVANÝCH MATERIÁLŮ VIZ. STAVEBNÍ ČÁST.

LEGENDA MÍSTNOSTÍ - 7.NP

Č.M.	NÁZEV MÍSTNOSTI	PLOCHA (m2)	DRUH PODLAHY		POVRCH STĚN: OBKLAD		MALBA
7001	SCHODIŠTĚ	12,30	LITÉ TERACO	NCS S 2002-Y NCS S 3502-Y	KERAMICKÝ OBKLAD POHLEDOVÁ STĚRKA	ST. Č. 20 ŠEDO-BÉŽOVÁ	-
7002	CHODBA	19,50	LITÉ TERACO + LOGO	NCS S 1002-Y, 2002-Y NCS S 3005-Y, 5502-Y	KER. OBKLAD PORTÁLU POHLEDOVÁ STĚRKA	ST. Č. 20 ŠEDO-BÉŽOVÁ	-
7003	VÝTAH V1 - PERSONÁL	8,90	-	-	-	-	NCS S 0300-N
7004	SLABOPROUD	7,20	PVC	STANDARD Č.1	-	-	NCS S 0300-N
7005	SILNOPROUD	9,90	BETON + NÁTĚR	RAL 7030	-	-	NCS S 0300-N
7006	FILTR	14,00	PVC	STANDARD Č.2	OBKLAD UM.	RAL 9003	NCS S 0502-Y NCS S 0300-N
7007	ŠATNA - MUŽI	6,30	PVC	STANDARD Č.6	-	-	NCS S 0300-N
7008	UMÝVÁRNA - MUŽI	3,30	PVC	STANDARD Č.9	KERAMICKÝ OBKLAD OBKL.SCH. Č. 1	NCS S 2005-50R ST. Č. 15+16, 23	-
7009	ŠATNA - ŽENY	10,70	PVC	STANDARD Č.6	-	-	NCS S 0300-N
7010	UMÝVÁRNA - ŽENY	4,80	PVC	STANDARD Č.9	KERAMICKÝ OBKLAD OBKL.SCH. Č. 1	NCS S 2005-50R ST. Č. 15+16, 23	-
7011	MONITOROVÁNÍ	193,70	PVC	STANDARD Č.2	KERAMICKÝ OBKLAD OBKL.SCH. Č. 2	RAL 0709010 RAL 0607020	-
7012	DENNÍ MÍSTNOST ZAMĚST.	19,50	PVC	STANDARD Č.5	OBKLAD LINKA	RAL 0709010	NCS S 0502-Y NCS S 2002-Y
7013	SKLAD	39,40	PVC	STANDARD Č.2	OBKLAD LINKA	RAL 0709010	NCS S 0502-Y
7014	ASIST. OČISTA PACIENTA	14,70	PVC	STANDARD Č.2	KERAMICKÝ OBKLAD OBKL.SCH. Č. 3	RAL 0709010 RAL 0607020	-
7015	PŘÍSTROJE	16,10	PVC	STANDARD Č.2	-	-	NCS S 0300-N
7016	CHODBA	2,20	PVC	STANDARD Č.5	-	-	NCS S 0502-Y
7017	LÉKAŘ	15,30	PVC	STANDARD Č.5	-	-	NCS S 0502-Y NCS S 2002-Y
7018	UMÝVÁRNA	3,90	PVC	STANDARD Č.9	KERAMICKÝ OBKLAD OBKL.SCH. Č. 1	NCS S 2005-50R ST. Č. 15+16, 23	-
7019	PŘEDSÍŇ WC Ž - PERSONÁL	3,40	KERAMICKÁ DLAŽBA	STANDARD Č.13	KERAMICKÝ OBKLAD OBKL.SCH. Č. 1	NCS S 2005-50R ST. Č. 15+16, 23	-
7020	WC ŽENY - PERSONÁL	1,00	KERAMICKÁ DLAŽBA	STANDARD Č.13	KERAMICKÝ OBKLAD OBKL.SCH. Č. 1	NCS S 2005-50R ST. Č. 15+16, 23	-
7021	WC ŽENY - PERSONÁL	1,00	KERAMICKÁ DLAŽBA	STANDARD Č.13	KERAMICKÝ OBKLAD OBKL.SCH. Č. 1	NCS S 2005-50R ST. Č. 15+16, 23	-
7022	PŘEDSÍŇ WC M - PERSONÁL	3,70	KERAMICKÁ DLAŽBA	STANDARD Č.13	KERAMICKÝ OBKLAD OBKL.SCH. Č. 1	NCS S 2005-50R ST. Č. 15+16, 23	-
7023	WC MUŽI - PERSONÁL	1,00	KERAMICKÁ DLAŽBA	STANDARD Č.13	KERAMICKÝ OBKLAD OBKL.SCH. Č. 1	NCS S 2005-50R ST. Č. 15+16, 23	-
7024	WC MUŽI - PERSONÁL	1,00	KERAMICKÁ DLAŽBA	STANDARD Č.13	KERAMICKÝ OBKLAD OBKL.SCH. Č. 1	NCS S 2005-50R ST. Č. 15+16, 23	-
7025	FILTR	12,00	PVC	STANDARD Č.2	KERAMICKÝ OBKLAD OBKL.SCH. Č. 2	RAL 0709010 RAL 0607020	-
7026	POKOJ 1 - LŮŽKO	20,30	PVC	STANDARD Č.2	KERAMICKÝ OBKLAD OBKL.SCH. Č. 2	RAL 0709010 RAL 0607020	-
7027	POKOJ 1 - LŮŽKO	19,40	PVC	STANDARD Č.2	KERAMICKÝ OBKLAD OBKL.SCH. Č. 2	RAL 0709010 RAL 0607020	-
7028	POKOJ 1 - LŮŽKO	19,50	PVC	STANDARD Č.2	KERAMICKÝ OBKLAD OBKL.SCH. Č. 2	RAL 0709010 RAL 0607020	-
7029	POKOJ 1 - LŮŽKO	19,40	PVC	STANDARD Č.2	KERAMICKÝ OBKLAD OBKL.SCH. Č. 2	RAL 0709010 RAL 0607020	-
7030	POKOJ 1 - LŮŽKO	19,40	PVC	STANDARD Č.2	KERAMICKÝ OBKLAD OBKL.SCH. Č. 2	RAL 0709010 RAL 0607020	-
7031	POKOJ 1 - LŮŽKO	19,40	PVC	STANDARD Č.2	KERAMICKÝ OBKLAD OBKL.SCH. Č. 2	RAL 0709010 RAL 0607020	-
7032	POKOJ 1 - LŮŽKO	19,40	PVC	STANDARD Č.2	KERAMICKÝ OBKLAD OBKL.SCH. Č. 2	RAL 0709010 RAL 0607020	-
7033	FILTR	3,00	PVC	STANDARD Č.2	KERAMICKÝ OBKLAD	RAL 0709010	-
7034	POKOJ 1 - LŮŽKO	18,70	PVC	STANDARD Č.2	KERAMICKÝ OBKLAD OBKL.SCH. Č. 2	RAL 0709010 RAL 0607020	-
7035	POKOJ 1 - LŮŽKO	23,80	PVC	STANDARD Č.2	KERAMICKÝ OBKLAD OBKL.SCH. Č. 2	RAL 0709010 RAL 0607020	-
7036	DEKONTAMINACE	10,20	PVC	STANDARD Č.2	KERAMICKÝ OBKLAD OBKL.SCH. Č. 2	RAL 0709010 RAL 0607020	-
7037	ČISTICÍ MÍSTNOST	11,50	PVC	STANDARD Č.2	KERAMICKÝ OBKLAD OBKL.SCH. Č. 2	RAL 0709010 RAL 0607020	-
7038	ČAJOVÁ KUCHYŇ	6,50	PVC	STANDARD Č.2	KERAMICKÝ OBKLAD	RAL 0709010	-
7039	FILTR	13,10	PVC	STANDARD Č.2	OBKLAD UM.	RAL 9003	NCS S 0502-Y NCS S 0300-N
7040	ADMINISTRATIVA	16,90	PVC	STANDARD Č.5	OBKLAD LINKA	RAL 0709010	NCS S 0502-Y NCS S 2002-Y
7041	ÚKLID	3,00	KERAMICKÁ DLAŽBA	STANDARD Č.14	KERAMICKÝ OBKLAD	RAL 0709010	-
7042	HOVORNA	9,30	PVC	STANDARD Č.5	-	-	NCS S 0502-Y NCS S 2002-Y
7043	SCHODIŠTĚ	16,80	LITÉ TERACO	NCS S 2002-Y NCS S 3502-Y	KERAMICKÝ OBKLAD POHLEDOVÁ STĚRKA	ST. Č. 20 ŠEDO-BÉŽOVÁ	-
7044	CHODBA	29,50	LITÉ TERACO + LOGO	NCS S 1002-Y, 2002-Y NCS S 3005-Y, 5502-Y	KER. OBKLAD PORTÁLU POHLEDOVÁ STĚRKA	ST. Č. 20 ŠEDO-BÉŽOVÁ	-
7045	VÝTAH V2 - ODPAD	8,90	-	-	-	-	NCS S 0300-N
7046	VÝTAH V3 - PACIENT	8,90	-	-	-	-	NCS S 0300-N
7047	ŠPINAVÉ PRÁDLO	5,90	PVC	STANDARD Č.2	-	-	NCS S 0300-N
7048	EL. PBŘ	4,90	BETON + NÁTĚR	RAL 7030	-	-	NCS S 0300-N
7049	CHODBA	25,70	PVC	STANDARD Č.7	-	-	NCS S 0502-Y NCS S 0300-N
7050	CHODBA	69,10	PVC	STANDARD Č.7	-	-	NCS S 0502-Y NCS S 0300-N
7051	CHODBA	11,10	PVC	STANDARD Č.2	-	-	NCS S 0300-N
7052	PŘEDSÍŇ WC - MUŽI	2,30	KERAMICKÁ DLAŽBA	STANDARD Č.13	KERAMICKÝ OBKLAD OBKL.SCH. Č. 1	NCS S 2005-50R ST. Č. 15+16, 23	-
7053	WC - MUŽI	1,10	KERAMICKÁ DLAŽBA	STANDARD Č.13	KERAMICKÝ OBKLAD OBKL.SCH. Č. 1	NCS S 2005-50R ST. Č. 15+16, 23	-
7054	MYTÍ - ŽENY	2,80	PVC	STANDARD Č.9	KERAMICKÝ OBKLAD OBKL.SCH. Č. 1	NCS S 2005-50R ST. Č. 15+16, 23	-
7055	ŠATNA - ŽENY	5,90	PVC	STANDARD Č.6	-	-	NCS S 0300-N
7056a	WC - ŽENY	1,40	KERAMICKÁ DLAŽBA	STANDARD Č.13	KERAMICKÝ OBKLAD OBKL.SCH. Č. 1	NCS S 2005-50R ST. Č. 15+16, 23	-
7056b	PŘEDSÍŇ WC - ŽENY	1,50	KERAMICKÁ DLAŽBA	STANDARD Č.13	KERAMICKÝ OBKLAD OBKL.SCH. Č. 1	NCS S 2005-50R ST. Č. 15+16, 23	-
7057	DENNÍ MÍSTNOST ZAMĚST.	11,10	PVC	STANDARD Č.5	OBKLAD LINKA	RAL 0709010	NCS S 0502-Y NCS S 2002-Y
7058	MYTÍ - MUŽI	5,00	PVC	STANDARD Č.9	KERAMICKÝ OBKLAD OBKL.SCH. Č. 1	NCS S 2005-50R ST. Č. 15+16, 23	-
7059	ŠATNA - MUŽI	2,50	PVC	STANDARD Č.6	-	-	NCS S 0300-N
7060a	NEČISTÉ PRÁDLO	4,80	PVC	STANDARD Č.2	-	-	NCS S 0300-N
7060b	ČISTICÍ MÍSTNOST	6,50	PVC	STANDARD Č.2	KERAMICKÝ OBKLAD OBKL.SCH. Č. 2	RAL 0709010 RAL 0607020	-
7061	ÚKLID	2,80	KERAMICKÁ DLAŽBA	STANDARD Č.14	KERAMICKÝ OBKLAD	RAL 0709010	-
7062	DEKONTAMINACE	6,50	PVC	STANDARD Č.2	KERAMICKÝ OBKLAD OBKL.SCH. Č. 2	RAL 0709010 RAL 0607020	-
7063	SKLAD	20,90	PVC	STANDARD Č.2	OBKLAD LINKA	RAL 0709010	NCS S 0502-Y
7064	ČAJOVÁ KUCHYŇ	7,80	PVC	STANDARD Č.2	KERAMICKÝ OBKLAD	RAL 0709010	-
7065	FILTR	7,30	PVC	STANDARD Č.2	-	-	NCS S 0502-Y NCS S 0300-N
7066	MONITOROVÁNÍ	150,50	PVC	STANDARD Č.2	KERAMICKÝ OBKLAD OBKL.SCH. Č. 2	RAL 0709010 RAL 0607020	-
7067	PŘÍSTROJE	11,10	PVC	STANDARD Č.2	-	-	NCS S 0300-N
7068	POKOJ 1 - LŮŽKO	16,40	PVC	STANDARD Č.2	KERAMICKÝ OBKLAD OBKL.SCH. Č. 2	RAL 0709010 RAL 0607020	-
7069	POKOJ 1 - LŮŽKO	15,80	PVC	STANDARD Č.2	KERAMICKÝ OBKLAD OBKL.SCH. Č. 2	RAL 0709010 RAL 0607020	-
7070	POKOJ 1 - LŮŽKO	16,40	PVC	STANDARD Č.2	KERAMICKÝ OBKLAD OBKL.SCH. Č. 2	RAL 0709010 RAL 0607020	-
7071	POKOJ 1 - LŮŽKO	15,80	PVC	STANDARD Č.2	KERAMICKÝ OBKLAD OBKL.SCH. Č. 2	RAL 0709010 RAL 0607020	-
7072	POKOJ 1 - LŮŽKO	16,40	PVC	STANDARD Č.2	KERAMICKÝ OBKLAD OBKL.SCH. Č. 2	RAL 0709010 RAL 0607020	-
7073	POKOJ 1 - LŮŽKO	15,80	PVC	STANDARD Č.2	KERAMICKÝ OBKLAD OBKL.SCH. Č. 2	RAL 0709010 RAL 0607020	-
7074	POKOJ 1 - LŮŽKO	20,80	PVC	STANDARD Č.2	KERAMICKÝ OBKLAD OBKL.SCH. Č. 2	RAL 0709010 RAL 0607020	-
7075	POKOJ 1 - LŮŽKO	17,30	PVC	STANDARD Č.2	KERAMICKÝ OBKLAD OBKL.SCH. Č. 2	RAL 0709010 RAL 0607020	-
7076	ASIST. OČISTA PACIENTA	11,40	PVC	STANDARD Č.2	KERAMICKÝ OBKLAD OBKL.SCH. Č. 3	RAL 0709010 RAL 0607020	-
7077	WC PACIENT	4,00	KERAMICKÁ DLAŽBA	STANDARD Č.12	KERAMICKÝ OBKLAD OBKL.SCH. Č. 3	RAL 0709010 RAL 0607020	-
7078a	FILTR	6,10	PVC	STANDARD Č.2	OBKLAD UM.	RAL 9003	NCS S 0502-Y NCS S 0300-N
7078b	EL. PBŘ	3,10	BETON + NÁTĚR	RAL 7030	-	-	NCS S 0300-N
7079	HOVORNA	5,90	PVC	STANDARD Č.5	-	-	NCS S 0502-Y NCS S 2002-Y
7080	LÉKAŘ	14,00	PVC	STANDARD Č.5	OBKLAD LINKA, UM.	RAL 0709010	NCS S 0502-Y NCS S 2002-Y
7081	STANIČNÍ SESTRA	13,20	PVC	STANDARD Č.5	OBKLAD UM.	RAL 0709010	NCS S 0502-Y NCS S 2002-Y
7082	HALA	93,40	LITÉ TERACO + LOGO	NCS S 1002-Y, 2002-Y NCS S 3005-Y, 5502-Y	SKLEN. OBKL. PORTÁLU POHLEDOVÁ STĚRKA	RAL 7016 ŠEDO-BÉŽOVÁ	-
7083	SCHODIŠTĚ	17,50	LITÉ TERACO	NCS S 2002-Y NCS S 3502-Y	SKLENĚNÝ OBKLAD POHLEDOVÁ STĚRKA	RAL 7016 ŠEDO-BÉŽOVÁ	-
7084	VÝTAH V4	7,40	-	-	-	-	NCS S 0300-N
7085	VÝTAH V5	7,40	-	-	-	-	NCS S 0300-N
7086	VÝTAH V6	7,40	-	-	-	-	NCS S 0300-N
7087	VÝTAH V7 - JÍDLO	8,90	-	-	-	-	NCS S 0300-N
7088	VZDUCHOTECHNIKA	404,80	BETON + NÁTĚR	RAL 7030	-	-	NCS S 0300-N
7101	SCHODIŠTĚ	12,30	LITÉ TERACO	NCS S 2002-Y NCS S 3502-Y	KERAMICKÝ OBKLAD POHLEDOVÁ STĚRKA	ST. Č. 20 ŠEDO-BÉŽOVÁ	-
7102	CHODBA	19,50	LITÉ TERACO + LOGO	NCS S 1002-Y, 2002-Y NCS S 3005-Y, 5502-Y	KER. OBKLAD PORTÁLU POHLEDOVÁ STĚRKA	ST. Č. 20 ŠEDO-BÉŽOVÁ	-
7103	VÝTAHA V10 - PERSONÁL	8,90	-	-	-	-	NCS S 0300-N
7104	SLABOPROUD	7,20	PVC	STANDARD Č.1	-	-	NCS S 0300-N
7105	SILNOPROUD	9,90	BETON + NÁTĚR	RAL 7030	-	-	NCS S 0300-N
7106	FILTR	14,00	PVC	STANDARD Č.2	OBKLAD UM.	RAL 9003	NCS S 0502-Y NCS S 0300-N
7107	ŠATNA - MUŽI	6,30	PVC	STANDARD Č.6	-	-	NCS S 0300-N
7108	UMÝVÁRNA	3,30	PVC	STANDARD Č.9	KERAMICKÝ OBKLAD OBKL.SCH. Č. 1	NCS S 2005-50R ST. Č. 15+16, 23	-
7109	ŠATNA - ŽENY	10,70	PVC	STANDARD Č.6	-	-	NCS S 0300-N
7110	UMÝVÁRNA	4,80	PVC	STANDARD Č.9	KERAMICKÝ OBKLAD OBKL.SCH. Č. 1	NCS S 2005-50R ST. Č. 15+16, 23	-
7111	MONITOROVÁNÍ	193,70	PVC	STANDARD Č.2	KERAMICKÝ OBKLAD OBKL.SCH. Č. 2	RAL 0709010 RAL 0607020	-
7112	PŘÍSTROJE	19,50	PVC	STANDARD Č.2	-	-	NCS S 0300-N
7113	SKLAD	39,40	PVC	STANDARD Č.2	OBKLAD LINKA	RAL 0709010	NCS S 0502-Y
7114	ASIST. OČISTA PACIENTA	14,70	PVC	STANDARD Č.2	KERAMICKÝ OBKLAD OBKL.SCH. Č. 3	RAL 0709010 RAL 0607020	-
7115	DENNÍ MÍSTNOST ZAMĚST.	16,50	PVC	STANDARD Č.5	OBKLAD LINKA	RAL 0709010	NCS S 0502-Y NCS S 0300-N
7116	CHODBA	2,20	PVC	STANDARD Č.5	-	-	NCS S 0502-Y
7117	LÉKAŘ	15,30	PVC	STANDARD Č.5	OBKLAD UM.	RAL 0709010	NCS S 0502-Y NCS S 2002-Y
7118	UMÝVÁRNA	3,90	PVC	STANDARD Č.9	KERAMICKÝ OBKLAD OBKL.SCH. Č. 3	RAL 0709010 RAL 0607020	-
7119	PŘEDSÍŇ WC PERSONÁL - ŽENY	3,40	KERAMICKÁ DLAŽBA	STANDARD Č.13	KERAMICKÝ OBKLAD OBKL.SCH. Č. 1	NCS S 2005-50R ST. Č. 15+16, 23	-
7120	WC PERSONÁL - ŽENY	1,00	KERAMICKÁ DLAŽBA	STANDARD Č.13	KERAMICKÝ OBKLAD OBKL.SCH. Č. 1	NCS S 2005-50R ST. Č. 15+16, 23	-
7121	WC PERSONÁL - ŽENY	1,00	KERAMICKÁ DLAŽBA	STANDARD Č.13	KERAMICKÝ OBKLAD OBKL.SCH. Č. 1	NCS S 2005-50R ST. Č. 15+16, 23	-
7122	PŘEDSÍŇ WC PERSONÁL - MUŽI	3,70	KERAMICKÁ DLAŽBA	STANDARD Č.13	KERAMICKÝ OBKLAD OBKL.SCH. Č. 1	NCS S 2005-50R ST. Č. 15+16, 23	-
7123	WC PERSONÁL - MUŽI	1,00	KERAMICKÁ DLAŽBA	STANDARD Č.13	KERAMICKÝ OBKLAD OBKL.SCH. Č. 1	NCS S 2005-50R ST. Č. 15+16, 23	-
7124	WC PERSONÁL - MUŽI	1,00	KERAMICKÁ DLAŽBA	STANDARD Č.13	KERAMICKÝ OBKLAD OBKL.SCH. Č. 1	NCS S 2005-50R ST. Č. 15+16, 23	-
7125a	FILTR	7,20	PVC	STANDARD Č.2	KERAMICKÝ OBKLAD OBKL.SCH. Č. 2	RAL 0709010 RAL 0607020	-
7125b	HYGIENICKÁ BUŇKA	2,80	PVC	STANDARD Č.9	KERAMICKÝ OBKLAD OBKL.SCH. Č. 3	RAL 0709010 RAL 0607020	-
7126	POKOJ 1 - LŮŽKO	20,30	PVC	STANDARD Č.2	KERAMICKÝ OBKLAD OBKL.SCH. Č. 2	RAL 0709010 RAL 0607020	-
7127	POKOJ 1 - LŮŽKO	19,40	PVC	STANDARD Č.2	KERAMICKÝ OBKLAD OBKL.SCH. Č. 2	RAL 0709010 RAL 0607020	-
7128	POKOJ 1 - LŮŽKO	19,40	PVC	STANDARD Č.2	KERAMICKÝ OBKLAD OBKL.SCH. Č. 2	RAL 0709010 RAL 0607020	-
7129	POKOJ 1 - LŮŽKO	19,40	PVC	STANDARD Č.2	KERAMICKÝ OBKLAD OBKL.SCH. Č. 2	RAL 0709010 RAL 0607020	-
7130	POKOJ 1 - LŮŽKO	19,40	PVC	STANDARD Č.2	KERAMICKÝ OBKLAD OBKL.SCH. Č. 2	RAL 0709010 RAL 0607020	-
7131	FILTR	3,00	PVC	STANDARD Č.2	KERAMICKÝ OBKLAD OBKL.SCH. Č. 2	RAL 0709010 RAL 0607020	-
7132	POKOJ 1 - LŮŽKO	18,70	PVC	STANDARD Č.2	KERAMICKÝ OBKLAD OBKL.SCH. Č. 2	RAL 0709010 RAL 0607020	-
7133	POKOJ 1 - LŮŽKO	23,40	PVC	STANDARD Č.2	KERAMICKÝ OBKLAD OBKL.SCH. Č. 2	RAL 0709010 RAL 0607020	-
7134	POKOJ 1 - LŮŽKO	20,30	PVC	STANDARD Č.2	KERAMICKÝ OBKLAD OBKL.SCH. Č. 3	RAL 0709010 RAL 0607020	-
7135	ČAJOVÁ KUCHYŇ	8,00	PVC	STANDARD Č.2	KERAMICKÝ OBKLAD	RAL 0709010	-
7136	MEDICI	27,60	PVC	STANDARD Č.5	-	-	NCS S 0502-Y NCS S 2002-Y
7137	PŘEDSÍŇ WC	4,70	KERAMICKÁ DLAŽBA	STANDARD Č.13	KERAMICKÝ OBKLAD OBKL.SCH. Č. 1	NCS S 2005-50R ST. Č. 15+16, 23	-
7138	WC	2,10	KERAMICKÁ DLAŽBA	STANDARD Č.13	KERAMICKÝ OBKLAD OBKL.SCH. Č. 1	NCS S 2005-50R ST. Č. 15+16, 23	-
7139	DEKONTAMINACE	8,10	PVC	STANDARD Č.2	KERAMICKÝ OBKLAD OBKL.SCH. Č. 2	RAL 0709010 RAL 0607020	-
7140	ČISTICÍ MÍSTNOST	11,60	PVC	STANDARD Č.2	KERAMICKÝ OBKLAD OBKL.SCH. Č. 2	RAL 0709010 RAL 0607020	-
7141	FILTR	13,10	PVC	STANDARD Č.2	OBKLAD UM.	RAL 9003	NCS S 0502-Y NCS S 0300-N
7142	HOVORNA	9,30	PVC	STANDARD Č.5	-	-	NCS S 0502-Y NCS S 2002-Y
7143	ÚKLID	3,00	KERAMICKÁ DLAŽBA	STANDARD Č.14	KERAMICKÝ OBKLAD	RAL 0709010	-
7144	ŠPINAVÉ PRÁDLO	5,60	PVC	STANDARD Č.2	-	-	NCS S 0300-N
7145	SCHODIŠTĚ	16,80	LITÉ TERACO	NCS S 2002-Y NCS S 3502-Y	KERAMICKÝ OBKLAD POHLEDOVÁ STĚRKA	ST. Č. 20 ŠEDO-BÉŽOVÁ	-
7146	CHODBA	29,50	LITÉ TERACO + LOGO	NCS S 1002-Y, 2002-Y NCS S 3005-Y, 5502-Y	KER. OBKLAD PORTÁLU POHLEDOVÁ STĚRKA	ST. Č. 20 ŠEDO-BÉŽOVÁ	-
7147	VÝTAH V9 - ODPAD	8,90	-	-	-	-	NCS S 0300-N

POZNÁMKA

- PŘI PROVÁDĚNÍ JE NUTNO POSTUPOVAT DLE PLATNÝCH ČSN A TECHNOLOGICKÝCH PRAVIDEL S OHLEDEM NA VŠECHNY PLATNÉ PŘEDPISY BOZP.
- POKUD DOJDE PŘI PROVÁDĚNÍ K NEJASNOSTEM NEBO NEPŘEDVÍDANÝM OKOLNOSTEM JE NUTNO NEPRODLENĚ INFORMOVAT PROJEKTANTA A UPŘESNIT DALŠÍ POSTUP PRÁCÍ.
- POUŽITÉ ODSTÍNY/ DEKORY JEDNOTLIVÝCH PRVKŮ A MATERIÁLŮ JE TŘEBA CHÁPAT JAKO ZÁKLADNÍ POPIS STANDARDU A PŘED VYBRÁNÍM VÝSL. PRODUKTU JE NUTNO PŘEDLOŽIT VZOREK PRO ODSOUHLASENÍ.

0,000 = 235,000 m n.m. B.p.v.

ČÍSLO PARÉ

D1.01 CENTRÁLNÍ URGENTNÍ PŘÍJEM - FÁZE I.
D1.01.5 INTERIÉR

TENTO VÝKRES A JEHO DETAILY JSOU MAJETKEM ZHOTOVITELE A NESMÍ BÝT POUŽIT CELÝ ANI Z ČÁSTI BEZ JEHO PÍSEMNÉHO SOUHLASU (DLE ZÁKONA Č. 121/2000 Sb.).

ZPRACOVATEL DÍLČÍ ČÁSTI: Atelier Penta v.o.s., Mrštíkova 12, 586 01 Jihlava

VEDOUCÍ PROJEKTANT	VYPRACOVAL	KONTROLOVAL
ING.ARCH. J. HOMOLKA, CSc.	ING.ARCH. M. FRANĚK	ING.ARCH. J. HOMOLKA, CSc.

penta — Mrštíkova 12, 586 01, Jihlava, tel. 567312451-4, fax 567312455

GENERÁLNÍ PROJEKTANT: Atelier Penta v.o.s., Mrštíkova 12, 586 01 Jihlava

VEDOUCÍ PROJEKTANT	HLAVNÍ INŽENÝR PROJEKTU
ING.ARCH. JAROMÍR HOMOLKA, CSc.	ING. VIKTOR ŠLAPAL

penta — Mrštíkova 12, 586 01, Jihlava, tel. 567312451-4, fax 567312455

INVESTOR : Pardubický kraj, Komenského náměstí 125, 532 11 Pardubice

NÁZEV AKCE:	NPK a.s., PARDUBICKÁ NEMOCNICE VÝSTAVBA PAVILONU CUP S CENTRALIZACÍ AKUTNÍCH PROVOZŮ	FORMÁT	18 x A4
		DATUM	08 / 2020
		STUPEŇ	DPS
		ZAK. ČÍSLO	A 06-18-P
VÝKRES	PŮDORYS 7.NP	MĚŘÍTKO 1:100	Č. VÝKRESU D1.01.5-10