


R-CP
MODBUS RTU

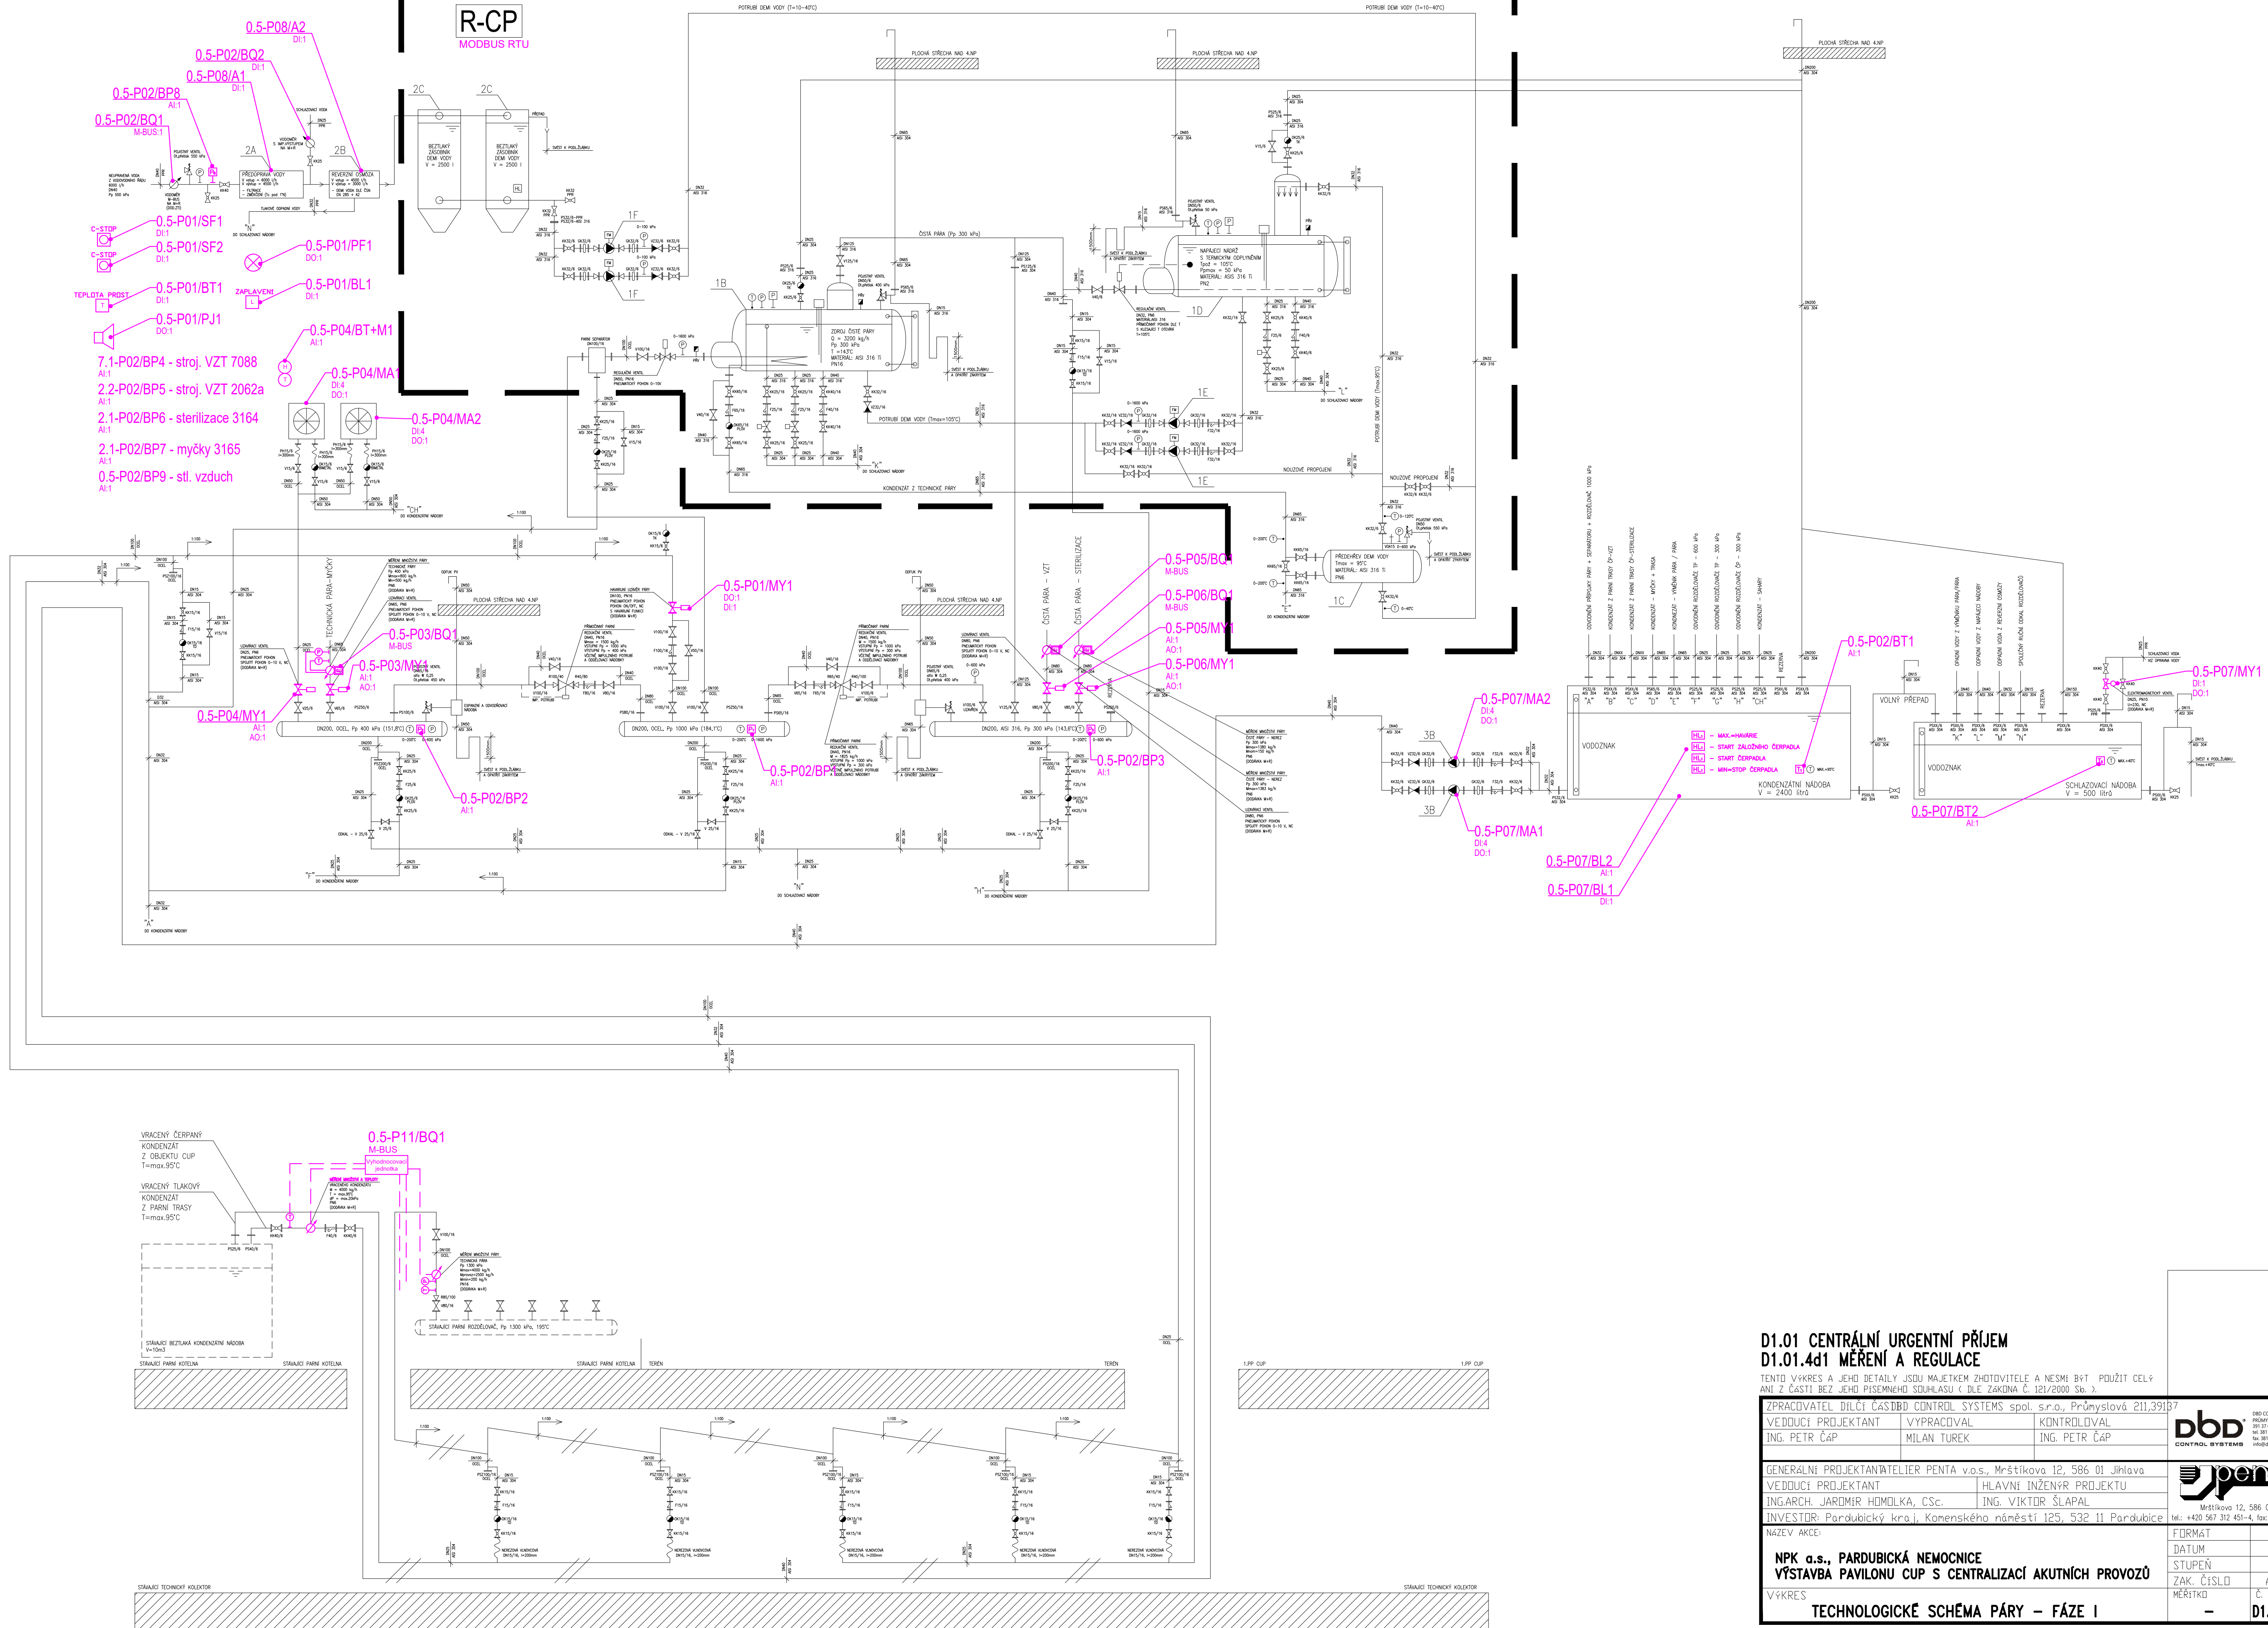

TENTO VÝKRES A JEHO DETAILY JSOU MAJETKEM ZHOTOVITELE A NESMÍ BÝT POUŽIT CELY ANI Z ČÁSTI BEZ JEHO PÍSEMNÉHO SOUHLASU (DLE ZÁKONA Č. 121/2000 Sb.).

ZPRACOVATEL Dílů: ČASDD CONTROL SYSTEMS spol. s.r.o., Průmyslová 211,3		
VEDOUcí PROJEKTANT	VYPRACOVAL	KONTROLOVAL
ING. PETR ČÁP	MILAN TUREK	ING. PETR ČÁP

GENERALNÍ PROJEKTANTATELIER PENTA v.o.s., Mrštíkova 12, 586 01 Jihlava	
VEDOUcí PROJEKTANT	HLAVNÍ INŽENÉR PROJEKTU
ING.ARCH. JAROMÍR HOMOLKA, CSc.	ING. VIKTOR ŠLAPAL
INVESTOR: Pardubický kraj, Komenského náměstí 125, 532 11 Pardubice	
NÁZEV AKCE:	
NPK a.s., PARDUBICKÁ NEMOCNICE	
VÝSTAVBA PAVILONU CUP S CENTRALIZACÍ AKUTNÍCH PROVOZŮ	
VÝKRES	
TECHNOLOGICKÉ SCHÉMA PÁRY – FÁZE I	

	ČÍSLO PAR
37	DEO CONTROL SYSTEMS spol s r.o. PRŮMYSLOVÁ 711 191 02 Praha 9 - Černý Břez IČ: 253 231 53 DIČ: CZ 253 231 53 info@dbd.cz
	
	
Měřítková 12, 586 01, Jihlava tel.: +420 567 312 451-4, fax: +420 567 3124 55	
F0RMÁT	A1
DATUM	8 / 2020
STUPEŇ	DPS
ZAK. ČÍSLO	A 06-18-P
MĚŘITKO	Č. VÝKRESU
-	D1.01.4d1-06