PŮDORYS 1.NP

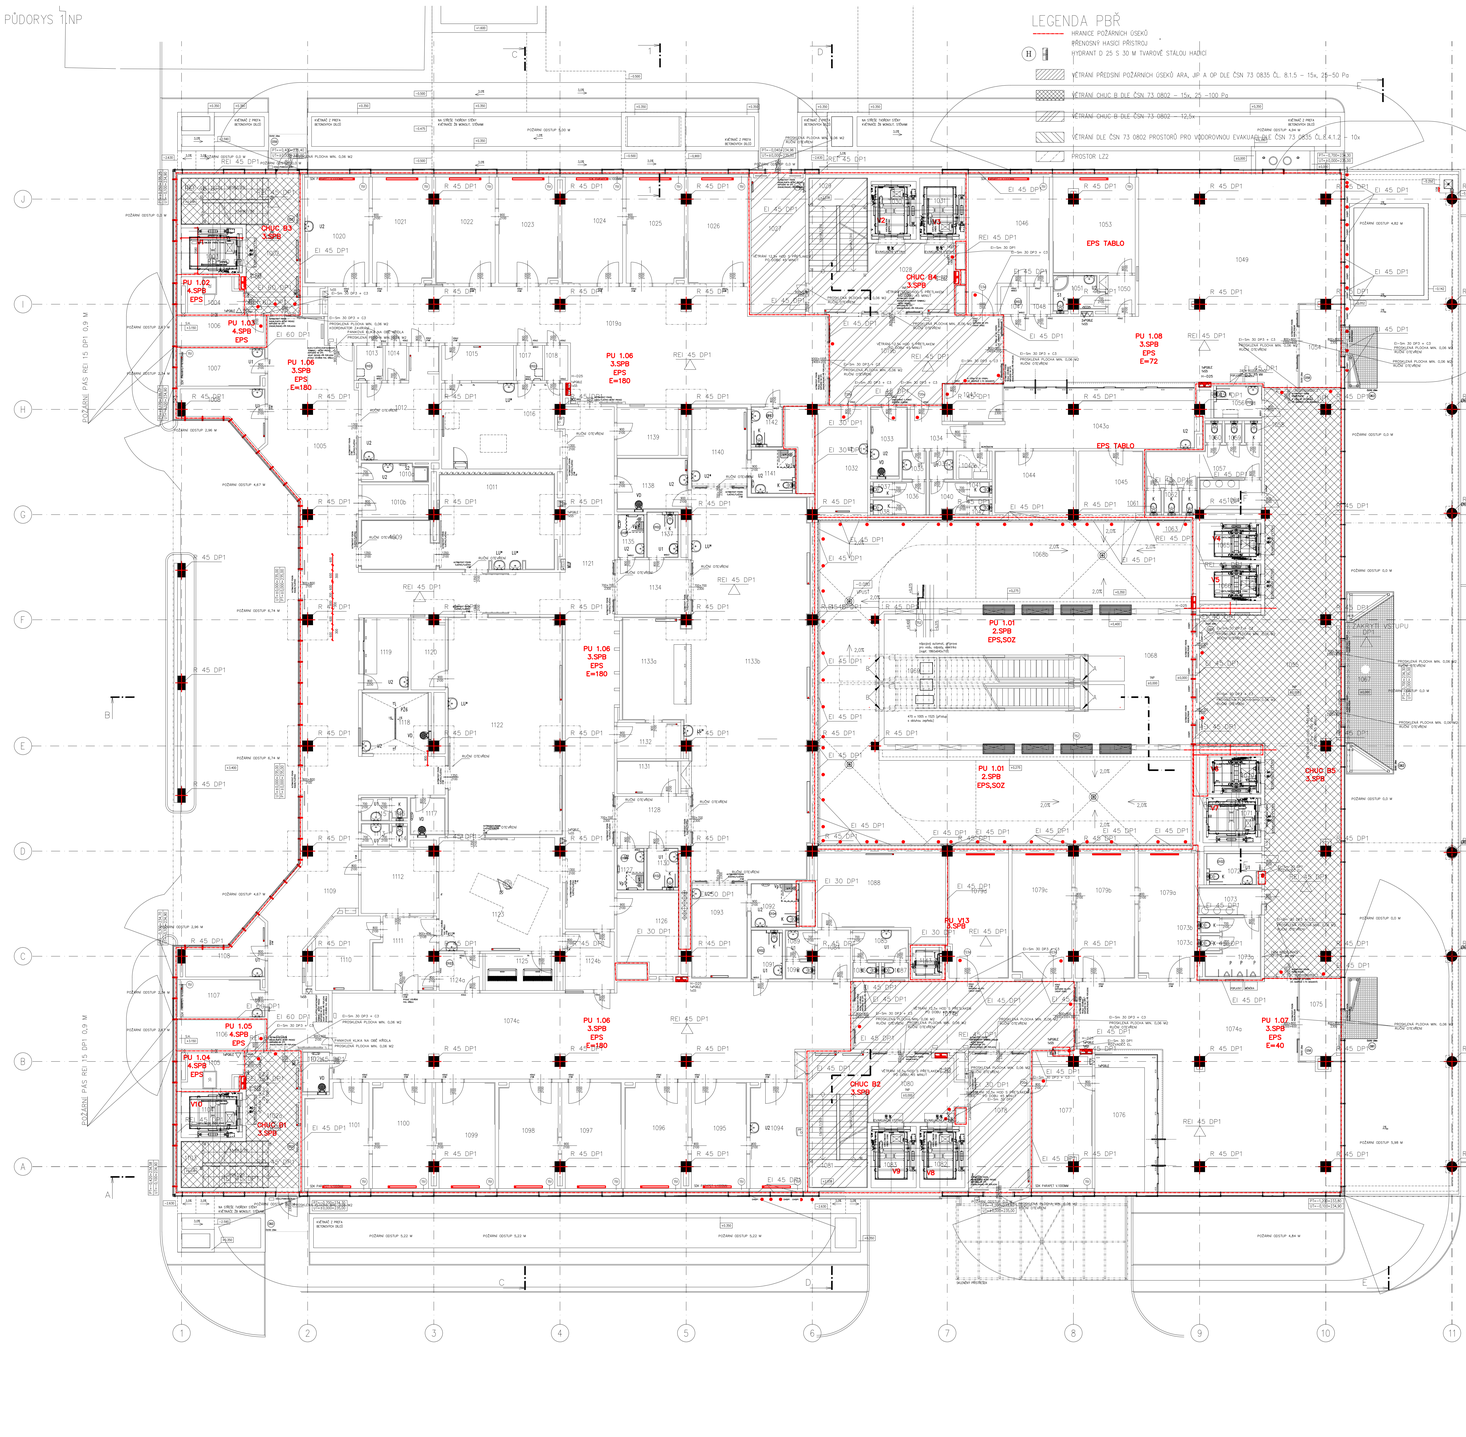

LEGENDA PBŘ

- HRANICE POŽÁRNÍCH ÚSEKŮ
- PŘÍVODNÍ HASIČSKÁ PŘÍSTROJ
- HYDRANT D 25 S 30 M TVAROVÉ STÁLOU HADICÍ
- VĚTRÁNÍ PŘÍVODNÍ POŽÁRNÍCH ÚSEKŮ ARA, AP A OP DLE ČSN 73 0835 ČL. 8.1.5 – 15x, 25–50 Pa
- VĚTRÁNÍ CHUC B DLE ČSN 73 0802 – 15x, 25 –100 Pa
- VĚTRÁNÍ CHUC B DLE ČSN 73 0802 –12,5x
- VĚTRÁNÍ DLE ČSN 73 0802 PROSTORŮ PRO VÝDOROVNOU EVAKUACI DLE ČSN 73 0835 O.K.4.1.2 – 10x
- PROSTOR LZ2

LEGENDA MÍSTNOSTÍ 1.NP

Č.M.	NÁZEV MÍSTNOSTI	DRUH PODLAHY		POVRCH STĚN		STROP / PODHLED	Š.V. PODHL.
1001	SCHODIŠTĚ						
		TERAZZO DLAŽBA	002/ 101	POHL. STĚRKA SKLENĚNÝ OBKL. VITAMÍ	N7/ PSV	STĚRKA N7	–
1002	CHODBA	TERAZZO, OSTRO ZÓNA	110, K10	POHL. STĚRKA SKLENĚNÝ OBKL. VITAMÍ	N7/ PSV	RASTR 899 SDK 2	3,10
1003	VÝTAH VI–PERSONÁL	–	–	NÁTĚR	N3	–	–
1004	SLABOPROUD	PVC ANTISTATIK	P30	NÁTĚR	N3	NÁTĚR N3	3,70
1005	CHODBA	TERAZZO, OSTRO ZÓNA	110, K10	NÁTĚR	N1b	RASTR 13	2,50
1006	SILNOPROUD	BETON + NÁTĚR	B10	NÁTĚR	N3	NÁTĚR N3	3,70
1007	DMZ–SLUŽBA EMERGENCY	PVC	P14	NÁTĚR, KER. OBKLAD DO POHL.	N1c	RASTR 4b SDK 5	2,60/ 3,10
1008	VRCHNÍ SESTRA EMERGENCY	PVC	P14V	KER. OBKLAD DO UMYV.	N1c	RASTR 4b	2,60
1009	PŘÍPRAVNA A PROBUZENÍ	PVC EL. VODIVÉ	P31	KER. OBKLAD DO POHL.	N4	RASTR 1	2,60
1010a	SPRCHA SLUŽBNÁ	PVC PROTISKLUZNÉ	P15	KER. OBKLAD DO POHL.	N4	RASTR 5	2,50
1010b	**SKLAD**	PVC	P1a	KER. OBKLAD DO POHL.	N4	RASTR 4b	2,50
1011	ZÁMOUNOVÝ SÁL	PVC EL. VODIVÉ	P31	KER. OBKLAD DO POHL.	N4	RASTR 15	3,00
1012	SONO	PVC EL. VODIVÉ	P31	NÁTĚR, KER. OBKLAD DO UMYV.	N1c	RASTR 4b	2,70
1013	BOX	PVC	P1a	NÁTĚR	N1b	RASTR 5	2,50
1014	BOX	PVC	P1a	NÁTĚR	N1b	RASTR 5	2,50
1015	DILADOVNA	PVC EL. VODIVÉ	P31	NÁTĚR, KER. OBKLAD DO UMYV.	N1b	RASTR 4b	2,70
1016	RTG	PVC EL. VODIVÉ	P31	BARIT. OMÍTKA, NÁTĚR, KER. OBKLAD DO UMYV.	N5	RASTR 6	3,00
1017	BOX	PVC	P1a	NÁTĚR	N1c	RASTR 5	2,50
1018	BOX	PVC	P1a	NÁTĚR	N1c	RASTR 5	2,50
1019a	ČEKÁRNA	PVC	P1V	NÁTĚR	N1c	RASTR 15	2,90
1019b	CHODBA	TERAZO	110V	POHL. STĚRKA	N7	RASTR 13	2,90
1020	VYŠŠÍ TŘÍDVNA+SÁDROVNA	PVC	P1a	NÁTĚR, KER. OBKLAD ZA UMYV.	N1b/ N4	RASTR 4a SDK 5	2,70/ 3,10
1021	VYŠŠÍ TŘÍDVNA	PVC	P1a	NÁTĚR, KER. OBKLAD ZA UMYV.	N1b/ N4	RASTR 4a SDK 5	2,70/ 3,10
1022	VYŠŠÍ TŘÍDVNA	PVC	P1a	NÁTĚR, KER. OBKLAD ZA UMYV.	N1b/ N4	RASTR 4a SDK 5	2,70/ 3,10
1023	VYŠŠÍ TŘÍDVNA	PVC	P1a	NÁTĚR, KER. OBKLAD ZA UMYV.	N1b/ N4	RASTR 4a SDK 5	2,70/ 3,10
1024	VYŠŠÍ TŘÍDVNA	PVC	P1a	NÁTĚR, KER. OBKLAD ZA UMYV.	N1b/ N4	RASTR 4a SDK 5	2,70/ 3,10
1025	VYŠŠÍ TŘÍDVNA	PVC	P1a	NÁTĚR, KER. OBKLAD ZA UMYV.	N1b/ N4	RASTR 4a SDK 5	2,70/ 3,10
1026	VYŠŠÍ TŘÍDVNA	PVC	P1a	NÁTĚR, KER. OBKLAD ZA UMYV.	N1b/ N4	RASTR 4a SDK 5	2,70/ 3,10
1027	ZÁDVĚŘI	ČISTÍCÍ ZÓNA	K10	POHL. STĚRKA	N7	RASTR 899 SDK 2	2,70/ 3,10
1028	CHODBA	TERAZO	110	POHL. STĚRKA SKLENĚNÝ OBKL. VITAMÍ	N7/ PSV	RASTR 899 SDK 2	**3,00**
1029	SCHODIŠTĚ	TERAZZO DLAŽBA, OSTRO ZÓNA	002/ 101	POHL. STĚRKA SKLENĚNÝ OBKL. VITAMÍ	N7/ PSV	STĚRKA N7	–
1030	VÝTAH VZ–ODPAD	–	–	NÁTĚR	N3	–	–
1031	VÝTAH V3–PACIENT	–	–	NÁTĚR	N3	–	–
1032	SANITÁŘI	PVC	P14	NÁTĚR, KER. OBKLAD ZA UMYV.	N1c/ N4	RASTR 4a	2,60
1033	ÚKLID	KERAMICKÁ DLAŽBA	D10	KER. OBKLAD DO POHL.	N4	RASTR 4b	2,50
1034	CHODBA	PVC	P12	POHL. STĚRKA	N7	RASTR 14	2,90
1035	PŘEDSÍŇ WC Ž PERSONÁL	KERAMICKÁ DLAŽBA	D10	KER. OBKLAD DO POHL.	N4	RASTR 5	2,50
1036	CHODBA WC Ž PERSONÁL	KERAMICKÁ DLAŽBA	D10	KER. OBKLAD DO POHL.	N4	RASTR 5	2,50
1037	WC Ž PERSONÁL	KERAMICKÁ DLAŽBA	D10	KER. OBKLAD DO POHL.	N4	RASTR 5	2,50
1038	WC Ž PERSONÁL	KERAMICKÁ DLAŽBA	D10	KER. OBKLAD DO POHL.	N4	RASTR 5	2,50
1039	PŘEDSÍŇ WC M PERSONÁL	KERAMICKÁ DLAŽBA	D10	KER. OBKLAD DO POHL.	N4	RASTR 5	2,50
1040	CHODBA WC M PERSONÁL	KERAMICKÁ DLAŽBA	D10	KER. OBKLAD DO POHL.	N4	RASTR 5	2,50
1041	WC M PERSONÁL	KERAMICKÁ DLAŽBA	D10	KER. OBKLAD DO POHL.	N4	RASTR 5	2,50
1042	WC M PERSONÁL	KERAMICKÁ DLAŽBA	D10	KER. OBKLAD DO POHL.	N4	RASTR 5	2,50
1043a	RECEPCE	PVC	P12V	POHL. STĚRKA, KER. OBKLAD ZA UMYV.	N7/ N4	RASTR 14	2,90
1043b	TREZORY	KERAMICKÁ DLAŽBA	D10	NÁTĚR	N1c	RASTR 4b	2,50
1043c	DISKRÉTNÍ ZÓNA	TERAZO	110V	POHL. STĚRKA	N7	RASTR 14	2,90
1044	DENNÍ MÍSTNOST ZAMĚST.	PVC	P14V	NÁTĚR, KER. OBKLAD ZA UMYV.	N1c/ N4	RASTR 4b	2,60
1045	ZÁZEMÍ RECEPCE	PVC	P14V	NÁTĚR, KER. OBKLAD ZA UMYV.	N1c/ N4	RASTR 4b	2,60
1046	AMBULANCE	PVC EL. VODIVÉ	P31	NÁTĚR, KER. OBKLAD ZA UMYV.	N1c/ N4	RASTR 4b SDK 5	2,60/ 3,10
1047	BOX	PVC	P1a	NÁTĚR	N1b	RASTR 5	2,50
1048	BOX	PVC	P1a	NÁTĚR	N1b	RASTR 5	2,50
1049	ČEKÁRNA	TERAZO	110V	POHL. STĚRKA	N7	RASTR 13,14 SDK 5	2,90/ 3,10
1050	CHODBA	PVC	P14	NÁTĚR	N1c	RASTR 3	2,50
1051	HYGIENICKÁ BUŇKA	KERAMICKÁ DLAŽBA	D11	KER. OBKLAD DO POHL.	N4	RASTR 3	2,50
1052	NEOBSAZENO	–	–	–	–	–	–
1053	DISPEČINK	PVC	P14	NÁTĚR, KER. OBKLAD ZA UMYV.	N1c/ N4	RASTR 3 SDK 5	2,60/ 3,10
1054	ZÁDVEŘÍ	ČISTÍCÍ ZÓNA	K10	POHL. STĚRKA	N7	RASTR 13 SDK 5	2,90/ 3,10
1055	HALA	TERAZO, OSTRO ZÓNA	110V, K10	POHL. STĚRKA SKLENĚNÝ OBKL. VITAMÍ	N7/ PSV	RASTR 899 SDK 2	3,10
1056	WC–MOBILNÍ ŽENY	KERAMICKÁ DLAŽBA	D10	KER. OBKLAD DO POHL.	N4	RASTR 3	2,50
1057	PŘEDSÍŇ WC Ž PACIENT	KERAMICKÁ DLAŽBA	D10	KER. OBKLAD DO POHL.	N4	RASTR 3	2,50
1058	WC Ž PACIENT	KERAMICKÁ DLAŽBA	D10	KER. OBKLAD DO POHL.	N4	RASTR 5	2,50
1059	WC Ž PACIENT	KERAMICKÁ DLAŽBA	D10	KER. OBKLAD DO POHL.	N4	RASTR 5	2,50
1060	WC Ž PACIENT	KERAMICKÁ DLAŽBA	D10	KER. OBKLAD DO POHL.	N4	RASTR 5	2,50
1061	WC Ž PACIENT	KERAMICKÁ DLAŽBA	D10	KER. OBKLAD DO POHL.	N4	RASTR 5	2,50
1062	WC Ž PACIENT	KERAMICKÁ DLAŽBA	D10	KER. OBKLAD DO POHL.	N4	RASTR 5	2,50
1063	WC Ž PACIENT	KERAMICKÁ DLAŽBA	D10	KER. OBKLAD DO POHL.	N4	RASTR 5	2,50
1064	UMÝVÁRNA Ž PACIENT	KERAMICKÁ DLAŽBA	D10	KER. OBKLAD DO POHL.	N4	RASTR 3	2,50
1065	VÝTAH V4	–	–	NÁTĚR	N3	–	–
1066	VÝTAH V5	–	–	NÁTĚR	N3	–	–

LEGENDA MÍSTNOSTÍ 1.NP

Č.M.	NÁZEV MÍSTNOSTI	DRUH PODLAHY		POVRCH STĚN		STROP / PODHLED	Š.V. PODHL.
1067	ZAUŤÍŘI	**ČISTÍCÍ ZÓNA**	**XX**	–	–	–	–
1068	ATRIUM	TERAZO	110V	KZS V2 SKLADBY KI2	KI.80	–	–
1068b	ATRIUM – OZELENĚNÍ	ZELENÁ STŘECHA	R7	KZS V2 SKLADBY KI3	KI.80	RASTR 14 SDK 6	3,40
1069	ESKALÁTOR	–	–	–	–	–	–
1070	VÝTAH V6	–	–	NÁTĚR	N3	–	–
1071	VÝTAH V7–ZÁLO	–	–	NÁTĚR	N3	–	–
1072	WC–MOBILNÍ MUŽI	KERAMICKÁ DLAŽBA	D10	KER. OBKLAD DO POHL.	N4	RASTR 3	2,50
1073	UMÝVÁRNA M PACIENT	KERAMICKÁ DLAŽBA	D10	KER. OBKLAD DO POHL.	N4	RASTR 3	2,50
1073a	PRÍSOBY M PACIENT	KERAMICKÁ DLAŽBA	D10	KER. OBKLAD DO POHL.	N4	RASTR 3	2,50
1073b	WC M PACIENT	KERAMICKÁ DLAŽBA	D10	KER. OBKLAD DO POHL.	N4	RASTR 5	2,50
1073c	WC M PACIENT	KERAMICKÁ DLAŽBA	D10	KER. OBKLAD DO POHL.	N4	RASTR 5	2,50
1074a	ČEKÁRNA	TERAZO	110V	POHL. STĚRKA	N7	RASTR 13,14 SDK 5	2,90/ 3,10
1074b	CHODBA	TERAZO	110V	POHL. STĚRKA	N7	RASTR 13	2,90
1074c	ČEKÁRNA	PVC	P12V	NÁTĚR	N1c	RASTR 13	2,90
1075	ZÁDVEŘÍ	ČISTÍCÍ ZÓNA	K10	–	–	RASTR 13 SDK 5	2,90/ 3,10
1076	RECEPCE	PVC	P12V	POHL. STĚRKA	N7	RASTR 13 SDK 5	2,90/ 3,10
1077	DMZ, ZÁZEMÍ RECEPCE	PVC	P14V	NÁTĚR	N1c/ N4	RASTR 3 SDK 5	2,70/ 3,10
1078	ZÁDVEŘÍ	ČISTÍCÍ ZÓNA	K10	POHL. STĚRKA	N7	RASTR 899 SDK 2	2,70/ 3,10
1079a	AMBULANCE	PVC	P1a	NÁTĚR, KER. OBKLAD ZA UMYV.	N1b/ N4	RASTR 4a	2,70
1079b	AMBULANCE	PVC	P1a	NÁTĚR, KER. OBKLAD ZA UMYV.	N1b/ N4	RASTR 4a	2,70
1079c	AMBULANCE	PVC	P1a	NÁTĚR, KER. OBKLAD ZA UMYV.	N1b/ N4	RASTR 4a	2,70
1079d	AMBULANCE	PVC	P1a	NÁTĚR, KER. OBKLAD ZA UMYV.	N1b/ N4	RASTR 4a	2,70
1080	CHODBA	TERAZO	110	POHL. STĚRKA SKLENĚNÝ OBKL. VITAMÍ	N7/ PSV	RASTR 899 SDK 2	**3,00**
1081	SCHODIŠTĚ	TERAZZO DLAŽBA, OSTRO ZÓNA	002/ 101	POHL. STĚRKA SKLENĚNÝ OBKL. VITAMÍ	N7/ PSV	STĚRKA N7	–
1082	VÝTAH V8–ODPAD	–	–	NÁTĚR	N3	–	–
1083	VÝTAH V9–PACIENT	–	–	NÁTĚR	N3	–	–
1084	CHODBA	PVC	P14	NÁTĚR	N1c	RASTR 4b	2,50
1085	PŘEDSÍŇ WC Ž PERSONÁL	KERAMICKÁ DLAŽBA	D10	KER. OBKLAD DO POHL.	N4	RASTR 3	2,50
1086	WC Ž PERSONÁL	KERAMICKÁ DLAŽBA	D10	KER. OBKLAD DO POHL.	N4	RASTR 5	2,50
1087	WC Ž PERSONÁL	KERAMICKÁ DLAŽBA	D10	KER. OBKLAD DO POHL.	N4	RASTR 5	2,50
1088	DENNÍ MÍSTNOST ZAMĚST.	PVC	P14	NÁTĚR, KER. OBKLAD ZA UMYV.	N1c/ N4	RASTR 899 SDK 2	2,70/ 3,10
1089	PŘEDSÍŇ WC–MUŽI	KERAMICKÁ DLAŽBA	D10	KER. OBKLAD DO POHL.	N4	RASTR 4b	2,50
1090	WC–MUŽI	KERAMICKÁ DLAŽBA	D10	KER. OBKLAD DO POHL.	N4	RASTR 5	2,50
1091	INVALIDNI WC	KERAMICKÁ DLAŽBA	D10	KER. OBKLAD DO POHL.	N4	RASTR 3	2,50
1092	HYGIENICKÁ BUŇKA	KERAMICKÁ DLAŽBA	D11	KER. OBKLAD DO POHL.	N4	RASTR 4b	2,50
1093	IZOLACE	PVC EL. VODIVÉ	P31	KER. OBKLAD DO POHL.	N4	RASTR 1	2,70
1094	SÁDROVNA	PVC	P1a	NÁTĚR, KER. OBKLAD ZA UMYV.	N1b/ N4	RASTR 4a SDK 5	2,70/ 3,10
1095	TRAUMAT. AMBULANCE	PVC	P1a	NÁTĚR, KER. OBKLAD ZA UMYV.	N1b/ N4	RASTR 4a SDK 5	2,70/ 3,10
1096	TRAUMAT. AMBULANCE	PVC	P1a	NÁTĚR, KER. OBKLAD ZA UMYV.	N1b/ N4	RASTR 4a SDK 5	2,70/ 3,10
1097	CHIRURG. AMBULANCE	PVC	P1a	NÁTĚR, KER. OBKLAD ZA UMYV.	N1b/ N4	RASTR 4a SDK 5	2,70/ 3,10
1098	CHIRURG. AMBULANCE	PVC	P1a	NÁTĚR, KER. OBKLAD ZA UMYV.	N1b/ N4	RASTR 4a SDK 5	2,70/ 3,10
1099	CHIRURG. AMBULANCE	PVC	P1a	NÁTĚR, KER. OBKLAD ZA UMYV.	N1b/ N4	RASTR 4a SDK 5	2,70/ 3,10
1100	CHIRURG. AMBULANCE	PVC	P1a	NÁTĚR, KER. OBKLAD ZA UMYV.	N1b/ N4	RASTR 4a SDK 5	2,70/ 3,10
1101	AMBULANCE	PVC	P1a	NÁTĚR, KER. OBKLAD ZA UMYV.	N1b/ N4	RASTR 4a SDK 5	2,70/ 3,10
1102a	CHODBA	TERAZO, OSTRO ZÓNA	110, K10	POHL. STĚRKA SKLENĚNÝ OBKL. VITAMÍ	N7/ PSV	RASTR 899	**3,10**
1102b	ÚKLID	KERAMICKÁ DLAŽBA	D10	KER. OBKLAD DO POHL.	N4	RASTR 3	2,50
1103	SCHODIŠTĚ	TERAZZO DLAŽBA, OSTRO ZÓNA	002/ 101	POHL. STĚRKA SKLENĚNÝ OBKL. VITAMÍ	N7/ PSV	STĚRKA N7	–
1104	VÝTAH V10–PERSONÁL	–	–	NÁTĚR	N3	–	–
1105	SLABOPROUD	PVC ANTISTATIK	P30	NÁTĚR	N3	NÁTĚR N3	3,70
1106	SILNOPROUD	BETON + NÁTĚR	B10	NÁTĚR	N3	NÁTĚR N3	3,70
1107	DMZ RDG	PVC	P14	NÁTĚR, KER. OBKLAD ZA UMYV.	N1c/ N4	RASTR 4a SDK 5	2,60/ 3,10
1108	VRCHNÍ SESTRA AMBULANCE	PVC	P14V	NÁTĚR, KER. OBKLAD ZA UMYV.	N1c/ N4	RASTR 4b	2,60
1109	CHODBA	TERAZO, OSTRO ZÓNA	110V, K10	NÁTĚR	N1b	RASTR 5	2,50
1110	POPISOVNA	PVC	P1a	NÁTĚR	N1b	RASTR 4b	2,70
1111	PŘÍPRAVNA	PVC EL. VODIVÉ	P31	NÁTĚR, KER. OBKLAD ZA UMYV.	N1b/ N4	RASTR 4a	2,70
1112	OVLADOVNA	PVC EL. VODIVÉ	P31	NÁTĚR	N1b	RASTR 4a	2,70
1113	PŘEDSÍŇ WC M PERSONÁL	KERAMICKÁ DLAŽBA	D10	KER. OBKLAD DO POHL.	N4	RASTR 5	2,50
1114	WC M PERSONÁL	KERAMICKÁ DLAŽBA	D10	KER. OBKLAD DO POHL.	N4	RASTR 5	2,50
1115	PŘEDSÍŇ WC Ž PERSONÁL	KERAMICKÁ DLAŽBA	D10	KER. OBKLAD DO POHL.	N4	RASTR 5	2,50
1116	WC Ž PERSONÁL	KERAMICKÁ DLAŽBA	D10	KER. OBKLAD DO POHL.	N4	RASTR 5	2,50
1117	ÚKLID	KERAMICKÁ DLAŽBA	D10	KER. OBKLAD DO POHL.	N4	RASTR 3	2,50
1118	HRUBÁ ÚČISTA PACIENTŮ	PVC PROTISKLUZNÉ	P13V	KER. OBKLAD DO POHL.	N4	RASTR 1	2,70
1119	STANOVIŠTĚ SESTRY, POCT	PVC	P12V	POHL. STĚRKA, KER. OBKLAD ZA UMYV.	N7/ N4	RASTR 14	2,50
1120	SKLAD	PVC	P1a	NÁTĚR	N1c	RASTR 4b	2,50
1121	CHODBA	TERAZO	110V	NÁTĚR	N1b	RASTR 5	2,50
1122	CRASH ROMM	PVC EL. VODIVÉ	P31	NÁTĚR, KER. OBKLAD DO POHL.	N4	RASTR 15	3,00
1123	CT	PVC EL. VODIVÉ	P31	BARIT. OMÍTKA, NÁTĚR	N5	RASTR 4b	3,00
1124a	BOX	PVC	P1a	NÁTĚR	N1b	RASTR 4b	2,50
1124b	BOX	PVC	P1a	NÁTĚR	N1b	RASTR 4b	2,50
1125	TECHNIKA CT	PVC EL. VODIVÉ	P31	NÁTĚR	N1c	RASTR 4b	2,50
1126	SKLAD	PVC	P1a	NÁTĚR	N1c	RASTR 4b	2,50
1127	UMÝVÁRNA M PACIENT	PVC PROTISKLUZNÉ	P15	KER. OBKLAD DO POHL.	N4	RASTR 4b	2,50
1128	PŘÍJEM PACIENTŮ MUŽI	PVC	P1a	NÁTĚR	N1c	RASTR 2	2,50
1129	**ZRUŠENO**						
1130	WC–INVALIDA	KERAMICKÁ DLAŽBA	D10	KER. OBKLAD DO POHL.	N4	RASTR 5	2,50
1131	ČAJOVÁ KUCHYŇ	PVC	P1a	NÁTĚR, KER. OBKLAD ZA UMYV.	N1b/ N4	RASTR 4b	2,50
1132	SKLAD	PVC	P1a	NÁTĚR	N1b	RASTR 4b	2,50
1133a	STANOVIŠTĚ SESTRY	PVC EL. VODIVÉ	P31	KER. OBKLAD DO POHL.	N4	RASTR 2	3,00
1133b	EXPENTAČNÍ POKOJ	PVC EL. VODIVÉ	P31	KER. OBKLAD DO POHL.	N4	RASTR 2	3,00
1134	PŘÍJEM PACIENTŮ ŽENY	PVC	P1a	NÁTĚR	N1c	RASTR 2	2,50
1135	UMÝVÁRNA Ž PACIENT	PVC PROTISKLUZNÉ	P15	KER. OBKLAD DO POHL.	N4	RASTR 4b	2,50
1136	**ZRUŠENO**						
1137	WC–ŽENY	KERAMICKÁ DLAŽBA	D10	KER. OBKLAD DO POHL.	N4	RASTR 5	2,50
1138	ČISTÍCÍ MÍSTNOST	PVC	P1a	KER. OBKLAD DO POHL.	N4	RASTR 4b	2,50
1139	ŠPINAVÉ PRÁDLO	PVC	P1a	NÁTĚR	N1b	RASTR 4b	2,50
1140	IZOLACE	PVC EL. VODIVÉ	P31	KER. OBKLAD DO POHL.	N4	RASTR 1	2,70
1141	HYGIENICKÁ BUŇKA	PVC PROTISKLUZNÉ	P15	KER. OBKLAD DO POHL.	N4	RASTR 4b	2,50
1142	INVALIDNI WC	KERAMICKÁ DLAŽBA	D10	KER. OBKLAD DO POHL.	N4	RASTR 3	2,50
1143	VÝTAH V11	–	–	NÁTĚR	N3	–	–

PŮDORYSNÉ SCHÉMA

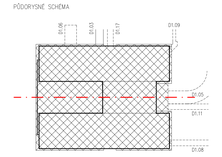

± 0,0 = 235,000

D1.01 CENTRÁLNÍ URGENTNÍ PŘÍJEM
D1.01.3 POŽÁRNĚ BEZPEČNOSTNÍ ŘEŠENÍ

TENTO VÝKRES A JEHO DETAILY JSOU MAJETKEM ZHOTOVITELE A NESMÍ BÝT POUŽITY ČI KOPÍROVÁNY BEZ JEHO PŘEDCHOZÍHO SOUHLASU V SOULADU S ZÁK. ZÁKONA Č. 121/2000 Sb.

ZPRACOVATEL PROJEKTANTSKÝ ATELIÉR PENTA s.r.o., Mitrovova 12, 586 01 Jihlava		
VEDOUCÍ PROJEKTANT	VYPRACOVAL	KONTROLOVAL
ING.ARCH. JAROMÍR HOMOLKA, CSc.	ING. POLÍČKOVÁ MILOŠ	ING. POLÍČEK MILOŠ
GENERÁLNÍ PROJEKTANT ATELIÉR PENTA, v.o.s., Mitrovova 12, 586 01 Jihlava		
VEDOUCÍ PROJEKTANT	HLAVNÍ INŽENÝR PROJEKTU	
ING.ARCH. JAROMÍR HOMOLKA, CSc.	ING. VIKTOR ŠLAPAL	
INVESTOR: Pardubický kraj, Komenského nám.tí 125, 532 11 Pardubice		

KRAJ: MOS

NPK a.s., PARDUBICKÁ NEMOCNICE
VÝSTAVBA PAVILONU CUP S CENTRALIZACÍ AKUTNÍCH PROVOZŮ

VÝKRES: PŮDORYS 1.NP – FÁZE I.

FORMÁT	21x A4
DATUM	8 / 2020
STUPEŇ	DPS
ZAK. ČÍSLO	A 06–18–P
MĚŘÍTKO	1 : 100
Z. VÝKRESU	D1.01.3–05

OSLO PARK

penta
Mitrovova 12, 586 01 Jihlava
tel.: +420 567 312 451-4, fax: +420 567 324 55